

Z M L U V A**o uzavretí budúcej zmluvy o zriadení vecného bremena č. 2017/11**

uzavretá podľa ustanovenia § 50a a nasledujúcich Občianskeho zákonníka

Zmluvné strany:**1. Budúci povinný z vecného bremena:**

názov: **Mesto Žarnovica**
sídlo: **Námestie SNP 33, 966 81 Žarnovica, SR**
IČO: **00 321 117**
štatutárny orgán: **Kamil Danko, primátor mesta**
bankové spojenie: **VÚB, a.s., pobočka Žarnovica**
číslo účtu / IBAN: **SK72 0200 0000 0000 1482 4422**
právna forma: **právnická osoba – samostatný územný samosprávny
a správny celok Slovenskej republiky podľa zákona SNR
č. 369/1990 Zb. o obecnom zriadení v znení neskorších
predpisov**

(ďalej v texte len „budúci povinný“) na strane jednej

2. Budúci oprávnení z vecného bremena:

2.1. meno a priezvisko: Miroslav Vozár
rodné priezvisko:
dátum narodenia:
rodné číslo:
miesto trvalého pobytu: **Kľakovská 881/19, 966 81 Žarnovica, SR**

2.2. titul, meno a priezvisko: Mgr. Erika Maslenová
rodné priezvisko:
dátum narodenia:
rodné číslo:
miesto trvalého pobytu: **Fraňa Kráľa 883/3, 966 81 Žarnovica, SR**

(ďalej v texte len „budúci oprávnení“) na strane druhej

po vzájomnej dohode uzatvárajú**t ú t o****zmluvu o uzavretí budúcej zmluvy o zriadení vecného bremena**

(ďalej v texte len „zmluva“ v príslušných tvaroch):

Článok I.**Úvodné ustanovenia**

1. Budúci povinný je výlučným vlastníkom nehnuteľnosti – pozemku, ktorý je zapísaný v katastri nehnuteľností pre **katastrálne územie Žarnovica**, v liste vlastníctva č. 1788, v registri „E“ parciel evidovaných na mape určeného operátu ako **parcela č. 931/1**, druh pozemku: zastavané plochy a nádvoria, o výmere 2 706 m² (ďalej v texte len „**zatiaľ nehnuteľnosť**“).
2. Budúci oprávnení, ako budúci kupujúci, uzavreli dňa 10.05.2017 zmluvu o uzavretí budúcej kúpnej zmluvy, ktorej predmetom je rodinný dom súp. č. 125, nachádzajúci sa na pozemku C KN parc. č. 923, v katastrálnom území Žarnovica. Rodinný dom je toho času zapísaný v LV č. 2190 a je v podielovom spoluvlastníctve p. Ľuboslava Kalinku, nar. , bytom: Martina Kukučina 329/5, 966 81 Žarnovica, SR – vo výške spoluvlastníckeho podielu 28/30, t.j. 14/15 a p. Barbory Tóthovej (SPF) – vo výške spoluvlastníckeho podielu 1/15. Predmetom zmluvy

o uzavretí budúcej kúpnej zmluvy je záväzok budúceho predávajúceho – p. Ľuboslava Kalinku, nar. , bytom: Martina Kukučina 329/5, 966 81 Žarnovica, SR, že po vysporiadaní spoluvlastníckeho podielu po p. Barbore Thótovej, neznámej vlastníčke, ktorú zastupuje SPF, na svoju osobu, prevedie vyššie uvedený rodinný dom, vrátane pozemku, na ktorom je dom postavený do podielového spoluvlastníctva budúcich kupujúcich, každému v podiele ½ vzhľadom k celku.

3. Budúci oprávnení, ako budúci kupujúci, v pozícii stavebníkov a investorov majú v úmysle na zaťaženej nehnuteľnosti umiestniť – vybudovať a prevádzkovať plynovú prípojku pre stavbu rodinného domu špecifikovanú v ods. 2 tohto článku.

Článok II.

Budúce vecné bremeno

1. Predmetom a účelom tejto zmluvy je dohoda zmluvných strán o tom, že budúci povinný v budúcnosti zriadi na zaťaženej nehnuteľnosti vecné bremeno podľa ustanovenia § 151n a nasl. Občianskeho zákonníka v prospech budúcich oprávnených a dohoda o rozsahu práv a povinností zodpovedajúcich vecnému bremenu.
2. Vecné bremeno bude spočívať:
 - 2.1. v práve budúcich oprávnených:
 - a) zriadiť – uložiť a prevádzkovať na zaťaženej nehnuteľnosti špecifikovanej v Článku I ods. 1 tejto zmluvy (podľa registra „C“ parciel evidovaných na katastrálnej mape na parcele č. 892, ku ktorej list vlastníctva nie je založený) pod povrchom zeme plynovú prípojku pre stavbu rodinného domu súp. č. 125, nachádzajúcu sa na pozemku C KN parc. č. 923, v katastrálnom území Žarnovica, a to podľa situácie pripojovacieho plynovodu z PD, č. výkresu: 02, ktorá je prílohou žiadosti doručenej na MsÚ v Žarnovici dňa 16.08.2017, a ktorej zmenšená fotokópia je neodeliteľnou prílohou tejto zmluvy;
 - b) vstupovať na zaťaženie nehnuteľnosť v nevyhnutnom rozsahu pešo alebo potrebnými mechanizmami za účelom vybudovania, údržby, opráv a rekonštrukcie plynovej prípojky a s tým súvisiacich terénnych úprav s tým, že povrch pozemku sú povinní budúci oprávnení na vlastné náklady bezodkladne uviesť do pôvodného stavu, t.j. do stavu v akom sa nachádzal pred ich zásahom,
 - c) užívať plynovú prípojku vybudovanú na zaťaženej nehnuteľnosti.
 - 2.2. v povinnosti budúceho povinného – vlastníka zaťaženej nehnuteľnosti strpieť výkon práv budúcich oprávnených.
3. Skutočný rozsah vecného bremena bude definovaný a vymedzený pri uzatváraní riadnej zmluvy o zriadení vecného bremena na podklade geometrického plánu skutočného zamerania plynovej prípojky a jej ochranného pásma. Geometrický plán skutočného zamerania prípojky a jej ochranného pásma sú povinní zabezpečiť si na vlastné náklady budúci oprávnení (vlastníci prípojky).
4. Vecné bremeno bude zriadené bez časového obmedzenia, t.j. na dobu neurčitú, ako vecné bremeno spojené s vlastníckym právom k nehnuteľnostiam, t.j. ako vecné bremeno pôsobiace „in rem“ a spolu s vlastníckym právom k predmetným nehnuteľnostiam bude prechádzať na nadobúdateľov.
5. Vecné bremeno bude zriadené za jednorazovú odplatu, ktorá bude dohodnutá v súlade s Uznesením Mestského zastupiteľstva v Žarnovici č. 191/2017 MsZ zo dňa 12.09.2017 vo výške 3,- eurá za každý aj začatý bežný meter prípojky uloženej pod povrchom zeme na zaťaženej nehnuteľnosti – pozemku vo vlastníctve budúceho povinného.
6. Budúci oprávnení sa zaväzujú, že jednorazovú odplatu za zriadenie vecného bremena – zaťaženie pozemku vo vlastníctve budúceho povinného uhradia budúcemu povinnému v lehote do 30 dní odo dňa uzavretia zmluvy o zriadení vecného bremena.

7. Právo zodpovedajúce vecnému bremenu nadobudnú budúci oprávnení až vkladom do katastra nehnuteľností podľa § 28 zákona NR SR č. 165/1995 Z. z. o katastri nehnuteľností a o zápise vlastníckych a iných práv k nehnuteľnostiam (katastrálny zákon) v znení neskorších predpisov.
8. Všetky náklady spojené so zriadením vecného bremena (t.j. náklady na vyhotovenie geometrického plánu skutočného zamerania plynovej prípojky a jej ochranného pásma, správny poplatok za návrh na vklad do katastra nehnuteľností a príp. iné náklady spojené s uzavretím zmluvy o zriadení vecného bremena) budú znášať budúci oprávnení.

Článok III.

Postup pri uzavretí riadnej zmluvy o zriadení vecného bremena

1. Zmluvné strany sa dohodli, že zmluvu o zriadení vecného bremena uzavru na základe písomnej výzvy budúcich oprávnených, a to v lehote do troch mesiacov odo dňa doručenia výzvy budúcemu povinnému za predpokladu, že uzavretie riadnej zmluvy o zriadení vecného bremena, najmä rozsahu a predmetu vecného bremena schváli mestské zastupiteľstvo.
2. Budúci oprávnení sú povinní písomne vyzvať budúceho povinného z vecného bremena na uzavretie riadnej zmluvy o zriadení vecného bremena bezodkladne po vybudovaní plynovej prípojky na zaťaženej nehnuteľnosti, najneskôr však do dvoch rokov odo dňa uzavretia tejto zmluvy. Prílohou výzvy na uzavretie zmluvy o zriadení vecného bremena musí byť geometrický plán skutočného zamerania plynovej prípojky vybudovanej na zaťaženej nehnuteľnosti a jej ochranného pásma v šiestich vyhotoveniach. Minimálne dve vyhotovenia geometrického plánu musia byť originál alebo úradne osvedčená kópia; štyri vyhotovenia geometrického plánu môžu byť farebná fotokópia.
3. Ak budúci oprávnení nevyzvu budúceho povinného na uzavretie zmluvy o zriadení vecného bremena v lehote dohodnutej v ods. 2 tohto článku, povinnosť budúceho povinného uzavrieť s budúcimi oprávnenými (vlastníkmi plynovej prípojky) zmluvu o zriadení vecného bremena za podmienok dohodnutých v tejto zmluve zaniká a budúci oprávnení sú si plne vedomí skutočnosti, že:
 - a) k zaťaženému pozemku nebudú mať právo zodpovedajúce vecnému bremenu, ktoré by spočívalo v práve umiestniť a prevádzkovať na zaťaženom pozemku plynovú prípojku,
 - b) nesú plnú zodpovednosť za prípadné škody, ktoré im v budúcnosti môžu vzniknúť na predmetnej prípojke pri akýchkoľvek stavebných a výkopových prácach na zaťaženej nehnuteľnosti, alebo pri ďalšom umiestňovaní inžinierskych sietí a prípojek na tomto pozemku, t.j. vlastníci prípojky nebudú mať nárok na akúkoľvek náhradu takto vzniknutej škody,
 - c) vlastník zaťaženého pozemku nebude obmedzený v užívaní pozemku a nebude povinný trpieť predmetnú plynovú prípojku, t.j. má právo kedykoľvek požadovať, aby prípojku zo zaťaženého pozemku odstránili, alebo priamo, bez predchádzajúceho upozornenia vlastníkov prípojky túto odstrániť, pričom úhradu nákladov, ktoré mu vzniknú v súvislosti s odstránením takejto prípojky, má právo uplatniť si u vlastníkov prípojky.
4. Práva a povinnosti vyplývajúce z tejto zmluvy sa vzťahujú aj na právnych nástupcov zmluvných strán.

Článok IV.

Vynútitelnosť plnenia zmluvy

Zmluvné strany berú na vedomie, že v prípade nedodržania záväzku uzavrieť zmluvu o zriadení vecného bremena v súlade s touto zmluvou, má každá zmluvná strana právo domáhať sa na súde, aby vyhlásenie vôle bolo nahradené súdnym rozhodnutím. Právo na náhradu škody tým nie je dotknuté.

Článok V. Osobitné dojednania

1. Táto zmluva o uzavretí budúcej zmluvy o zriadení vecného bremena má slúžiť ako podklad pre stavebné konanie na zriadenie plynovej prípojky na pozemku vo vlastníctve budúceho povinného.
2. Budúci povinný dňom podpisu tejto zmluvy súhlasí s užívaním zaťaženej nehnuteľnosti budúcimi oprávnenými za účelom realizácie – vybudovania a prevádzkovania plynovej prípojky, ktorú majú právo budúci oprávnení vybudovať na zaťaženej nehnuteľnosti až na základe právoplatne vydaného povolenia podľa príslušných ustanovení zákona č. 50/1976 Zb. o územnom plánovaní a stavebnom poriadku (stavebný zákon) v znení neskorších predpisov a na základe právoplatne vydaného povolenia na zvláštne užívanie miestnych komunikácií a verejných priestranstiev (tzv. rozkopávkového povolenia). Stavebné a výkopové práce na zaťaženej nehnuteľnosti majú právo budúci oprávnení realizovať výlučne iba v termíne uvedenom v povolení na zvláštne užívanie miestnych komunikácií a verejných priestranstiev (v tzv. rozkopávkovom povolení).
3. Súhlas podľa ods. 2 tohto článku platí v období odo dňa nadobudnutia účinnosti tejto zmluvy, do doby uzavretia riadnej zmluvy o zriadení vecného bremena podľa Článku III tejto zmluvy, a to za predpokladu, že budúci oprávnení si splnia povinnosť dohodnutú v Článku III ods. 2 tejto zmluvy. V opačnom prípade súhlas stratí účinnosť márnym uplynutím lehoty, do ktorej sú budúci oprávnení povinní vyzvať budúceho povinného na uzavretie zmluvy o zriadení vecného bremena.

Článok VI. Cena za vyhotovenie zmluvy

Cena za vyhotovenie tejto zmluvy o uzavretí budúcej zmluvy o zriadení vecného bremena je dohodnutá podľa „Cenníka za pracovné úkony pri výkone samosprávnych činností na MsÚ v Žarnovici, za dočasné užívanie vecí a za služby poskytnuté Mestom Žarnovica“ vo výške 10,- eur, slovom: Desat' eur a je splatná budúcimi oprávnenými spoločne a nerozdielne v hotovosti do pokladne Mestského úradu v Žarnovici v deň uzavretia tejto zmluvy.

Článok VII. Záverečné ustanovenia

1. Pokiaľ v tejto zmluve nie je dohodnuté inak, platia pre zmluvný vzťah príslušné ustanovenia Občianskeho zákonníka a ostatných právnych predpisov platných na území Slovenskej republiky.
2. Všetky ustanovenia tejto zmluvy je potrebné vykladať tak, aby nimi sledované ciele boli a ostali v čo najvyššej miere účinné.
3. Prípadné sporné otázky vyplývajúce z tejto zmluvy sa budú prednostne riešiť vzájomným rokovaním zmluvných strán.
4. Túto zmluvu je možné meniť, upravovať alebo dopĺňať len po vzájomnej dohode zmluvných strán formou písomných dodatkov, ktoré musia byť očíslované.
5. V prípade, ak sa nejaké ustanovenie tejto zmluvy stane neplatným alebo nevykonateľným, tento fakt nemá vplyv na zvyšné ustanovenia tejto zmluvy. Zmluvné strany vyhlasujú, že sa budú v dobrej viere usilovať o to, aby úplne alebo čiastočne neplatné ustanovenie nahradili platným, ktoré by sa svojim obsahom najviac približovalo neplatnému ustanoveniu, pričom toto nahradenie sa vykoná v súlade s ich spoločným úmyslom, ktorý je vyjadrený v tejto zmluve.
6. Závazok zmluvných strán uzavrieť budúcu – tzv. riadnu zmluvu o zriadení vecného bremena zanikne, ak by sa okolnosti, z ktorých zmluvné strany vychádzali pri vzniku tohto záväzku, do tej miery zmenili, že nemožno rozumne požadovať od zmluvných strán, aby zmluvu uzavreli.
7. Budúci oprávnení vyhlasujú, že sú si plne vedomí skutočností, že táto zmluva nenahrádza stavebné povolenie, resp. povolenie na zriadenie plynovej prípojky v zmysle príslušných ustanovení zákona č. 50/1976 Zb. o územnom plánovaní a stavebnom poriadku (stavebný zákon) v znení neskorších


predpisov, ani povolenie na zvláštne užívanie miestnych komunikácií a verejných priestranstiev (tzv. rozkopávkové povolenie).

8. Budúci oprávnení vyhlasujú, že v súlade s ustanovením § 11 zákona NR SR č. 122/2013 Z. z. o ochrane osobných údajov a o zmene a doplnení niektorých zákonov udeľujú budúcemu povinnému súhlas so spracovaním a uchovávaním osobných údajov uvedených v tejto zmluve na evidenčné účely a na úkony vyplývajúce z tejto zmluvy.
9. Zmluvné strany berú na vedomie, že v zmysle ustanovenia § 5a zákona č. 211/2000 Z. z. o slobodnom prístupe k informáciám a o zmene a doplnení niektorých zákonov (zákon o slobode informácií) v znení neskorších predpisov táto zmluva podlieha zverejneniu, ako povinne zverejňovaná zmluva a v súlade s ustanovením § 47a zákona č. 40/1964 Zb. Občianskeho zákonníka v znení neskorších predpisov účinnosť nadobúda dňom nasledujúcim po dni jej zverejnenia na webovom sídle budúceho povinného.
10. Táto zmluva o uzavretí budúcej zmluvy o zriadení vecného bremena je uzavretá na základe Uznesenia Mestského zastupiteľstva v Žarnovici č. 191/2017 MsZ zo dňa 12.09.2017.
11. Zmluvné strany vyhlasujú, že zmluvu uzatvárajú slobodne, určite a vážne, na základe zrozumiteľne prejavenej vôle zmluvných strán a na znak súhlasu s jej obsahom ju vlastnoručne podpisujú.
12. Zmluva je vyhotovená v piatich rovnopisoch, z toho dva rovnopisy zmluvy sú určené pre budúceho povinného, ďalšie dva rovnopisy zmluvy sú určené pre budúcich oprávnených a jeden rovnopis zmluvy je určený pre p. Ľuboslava Kalinku – podielového vlastníka RD súp. č. 125, v k.ú. Žarnovica, ako budúceho predávajúceho.

- 9 -10- 2017

V Žarnovici, dňa:

Budúci povinný z vecného bremena:

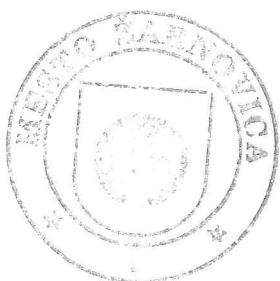

.....
Mesto Žarnovica,
v zastúpení Kamil Danko,
primátor mesta

Budúci oprávnení z vecného bremena:

.....
Miroslav Vozár

.....
Mgr. Erika Maslenová

Ľuboslav Kalinka, rodné priezvisko:, dátum narodenia:, rodné číslo:
trvale bytom: Martina Kukučina 329/5, 966 81 Žarnovica, SR – ako podielový vlastník stavby
rodinného domu súp. č. 125, v katastrálnom území Žarnovica a budúci predávajúci v zmysle Zmluvy
o uzavretí budúcej kúpnej zmluvy, ktorá bola uzavretá s budúcimi oprávnenými, ako budúcimi
kupujúcimi, dňa 10.05.2017.

- 9 -10- 2017

V Žarnovici, dňa:

.....
Ľuboslav Kalinka

V Žarnovici, 05.10.2017

Vec

Výpis z uznesenia Mestského zastupiteľstva zo dňa 12.09.2017

Uznesenie č. 191/2017 MsZ

Mestské zastupiteľstvo

schvaľuje

v súlade s ustanovením § 11 ods. 4 písm. a) zákona SNR č. 369/1990 Zb. o obecnom zriadení v znení neskorších predpisov uzavrieť so žiadateľom: p. Miroslavom Vozárom, rodné priezvisko: , dátum narodenia: , trvale bytom: Kľakovská 881/19, 966 81 Žarnovica, SR a p. Mgr. Erikou Maslenovou, rodné priezvisko: , dátum narodenia: , trvale bytom: Fraňa Kráľa 883/3, 966 81 Žarnovica, SR – budúci kupujúcimi stavby rodinného domu súp. č. 125, v k. ú. Žarnovica, ako budúci oprávnenými z vecného bremena, zmluvu o uzavretí budúcej zmluvy o zriadení vecného bremena, ktorá bude slúžiť ako podklad pre stavebné konanie na zriadenie plynovej prípojky na pozemku vo vlastníctve mesta.

Predmetom zmluvy o uzavretí budúcej zmluvy o zriadení vecného bremena bude právo uložiť pod povrchom zeme a prevádzkovať na pozemku, ktorý je vo vlastníctve Mesta Žarnovica a je zapísaný v katastri nehnuteľností pre katastrálne územie Žarnovica, v liste vlastníctva č. 1788, v registri „E“ parciel evidovaných na mape určeného operátu ako parc. č. 931/1, druh pozemku: zastavané plochy a nádvoria, o výmere 2 706 m² (podľa registra „C“ parciel evidovaných na katastrálnej mape na parc. č. 892, ku ktorej list vlastníctva nie je založený) plynovú prípojku pre stavbu rodinného domu súp. č. 125, nachádzajúcu sa na pozemku C KN parc. č. 923, v katastrálnom území Žarnovica, a to podľa situácie pripojovacieho plynovodu z PD, č. výkresu: 02, ktorý je prílohou žiadosti doručenej na MsÚ v Žarnovici dňa 16.08.2017.

Presný rozsah pozemku dotknutého budúci vecným bremenom bude definovaný v riadnej zmluve o zriadení vecného bremena na podklade skutočného zamerania plynovej prípojky, ktoré si za týmto účelom zabezpečia na vlastné náklady budúci oprávnení z vecného bremena. Geometrický plán skutočného zamerania plynovej prípojky a jej ochranného pásma na pozemku vo vlastníctve mesta sú budúci oprávnení povinní predložiť Mestu Žarnovica za účelom schválenia uzavretia riadnej zmluvy o zriadení vecného bremena mestským zastupiteľstvom.

Jednorazová odplata za zriadenie vecného bremena – umiestnenie a prevádzkovanie plynovej prípojky sa stanovuje vo výške 3,– eurá za každý aj začatý bežný meter prípojky uloženej na pozemku vo vlastníctve mesta. Všetky náklady spojené so zriadením vecného bremena a vkladom riadnej zmluvy o zriadení vecného bremena do katastra nehnuteľností budú znášať budúci oprávnení z vecného bremena.

Vecné bremeno bude zriadené „in rem“, t.j. ako vecné bremeno spojené s vlastníckym právom k nehnuteľnostiam a spolu s vlastníckym právom k nehnuteľnostiam bude prechádzať na ich právnych nástupcov.


Všetkých poslancov: 13

Prítomných poslancov: 10

Za: 10

Proti: 0

Zdržali sa: 0

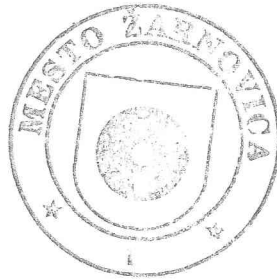

1/1
Kamil Danko
primátor mesta

Úrad geodézie, kartografie a katastra Slovenskej republiky
VÝPIS Z KATASTRA NEHNUTEL'NOSTÍ

Okres: **Žarnovica**
Obec: **ŽARNOVICA**

Vytvorené cez katastrálny portál

Katastrálne územie: **Žarnovica**

Dátum vyhotovenia **05.10.2017**

Čas vyhotovenia: **08:51:01**

PARCELA registra "E" evidovaná na mape určeného operátu

Parcelné číslo	Výmera v m2	Druh pozemku	Počet č.UO	Umiest. pozemku	Právny vzťah	List mapy
931/ 1	2706	Zastavané plochy a nádvorí	1	1		63

Legenda:

Umiestnenie pozemku:

1 - Pozemok je umiestnený v zastavanom území obce

LIST VLASTNÍCTVA č. 1788

Por. číslo	Priezvisko, meno (názov) a miesto trvalého pobytu (sídlo) vlastníka	Spoluvlastnícky podiel
1	Mesto Žarnovica, Nám. SNP 33, Žarnovica, PSČ 96681, SR	1 / 1

IČO :

VÝPIS Z KATASTRA NEHNUTEĽNOSTÍ

Okres: Žarnovica

Vytvorené cez katastrálny portál

Obec: ŽARNOVICA

Dátum vyhotovenia 05.10.2017

Katastrálne územie: Žarnovica

Čas vyhotovenia: 08:52:26

VÝPIS Z LISTU VLASTNÍCTVA č. 2190

ČASŤ A: MAJETKOVÁ PODSTATA

PARCELY registra "C" evidované na katastrálnej mape

Parcelné číslo	Výmera v m2	Druh pozemku	Spôsob využ. p.	Umiest. pozemku	Právny vzťah	Druh ch.n.
923	348	Zastavané plochy a nádvoria	15	1		4

Legenda:

Spôsob využívania pozemku:

15 - Pozemok, na ktorom je postavená bytová budova označená súpisným číslom

Umiestnenie pozemku:

1 - Pozemok je umiestnený v zastavanom území obce

Právny vzťah:

4 - Vlastník pozemku je vlastníkom stavby postavenej na tomto pozemku

Stavby

Súpisné číslo	na parcele číslo	Druh stavby	Popis stavby	Druh ch.n.	Umiest. stavby
125	923	10	rodinný dom		1

Legenda:

Druh stavby:

10 - Rodinný dom

Kód umiestnenia stavby:

1 - Stavba postavaná na zemskom povrchu

ČASŤ B: VLASTNÍCI A INÉ OPRÁVNENÉ OSOBY

Por. číslo Priezvisko, meno (názov), rodné priezvisko, dátum narodenia, rodné číslo (IČO) a Spoluvlastnícky podiel
miesto trvalého pobytu (sídlo) vlastníka

Účastník právneho vzťahu:

Vlastník

1 Tóthová Barbora, (maloletá, SPF)

1 / 15

Identifikátor :

Titul nadobudnutia

Dedenie č.1355 z 18.4.1933 a podľa skutočného rozdelenia z r.1947. - P vz 33/00

Titul nadobudnutia

Rozhodnutie Okresného úradu - katastrálneho odboru v Žarnovici č. KORO 4/2000 z 15.2.2000, č. Z 266/2000 - P vz 33/00

Účastník právneho vzťahu:

Vlastník

2 Kalinka Ľuboslav r. 81, SR

, Kľakovská 881/21, Žarnovica, PSČ 966

28 / 30

Dátum narodenia :

Titul nadobudnutia

Kúpna zmluva zo dňa 8.12.2008 - V 1907/2008 z 15.1.2009 - VZ 39/09

Titul nadobudnutia

Žiadosť na zmenu údajov - zmena adresy, zo dňa 23.08.2017 - R 579/2017 - P vz 879/2017.

Účastník právneho vzťahu:

Správca

4 Slovenský pozemkový fond Bratislava, Búdková 36, 817 47 Bratislava 11, SR

/

IČO :

K vlastníkovi č. 1 je správa ku všetkým nehnuteľnostiam

ČASŤ C: ĎALŠIE


Bez zápisu.

Iné údaje:

4 K vlastníkovi č. 1 je správa ku všetkým nehnuteľnostiam

Poznámka:

Bez zápisu.

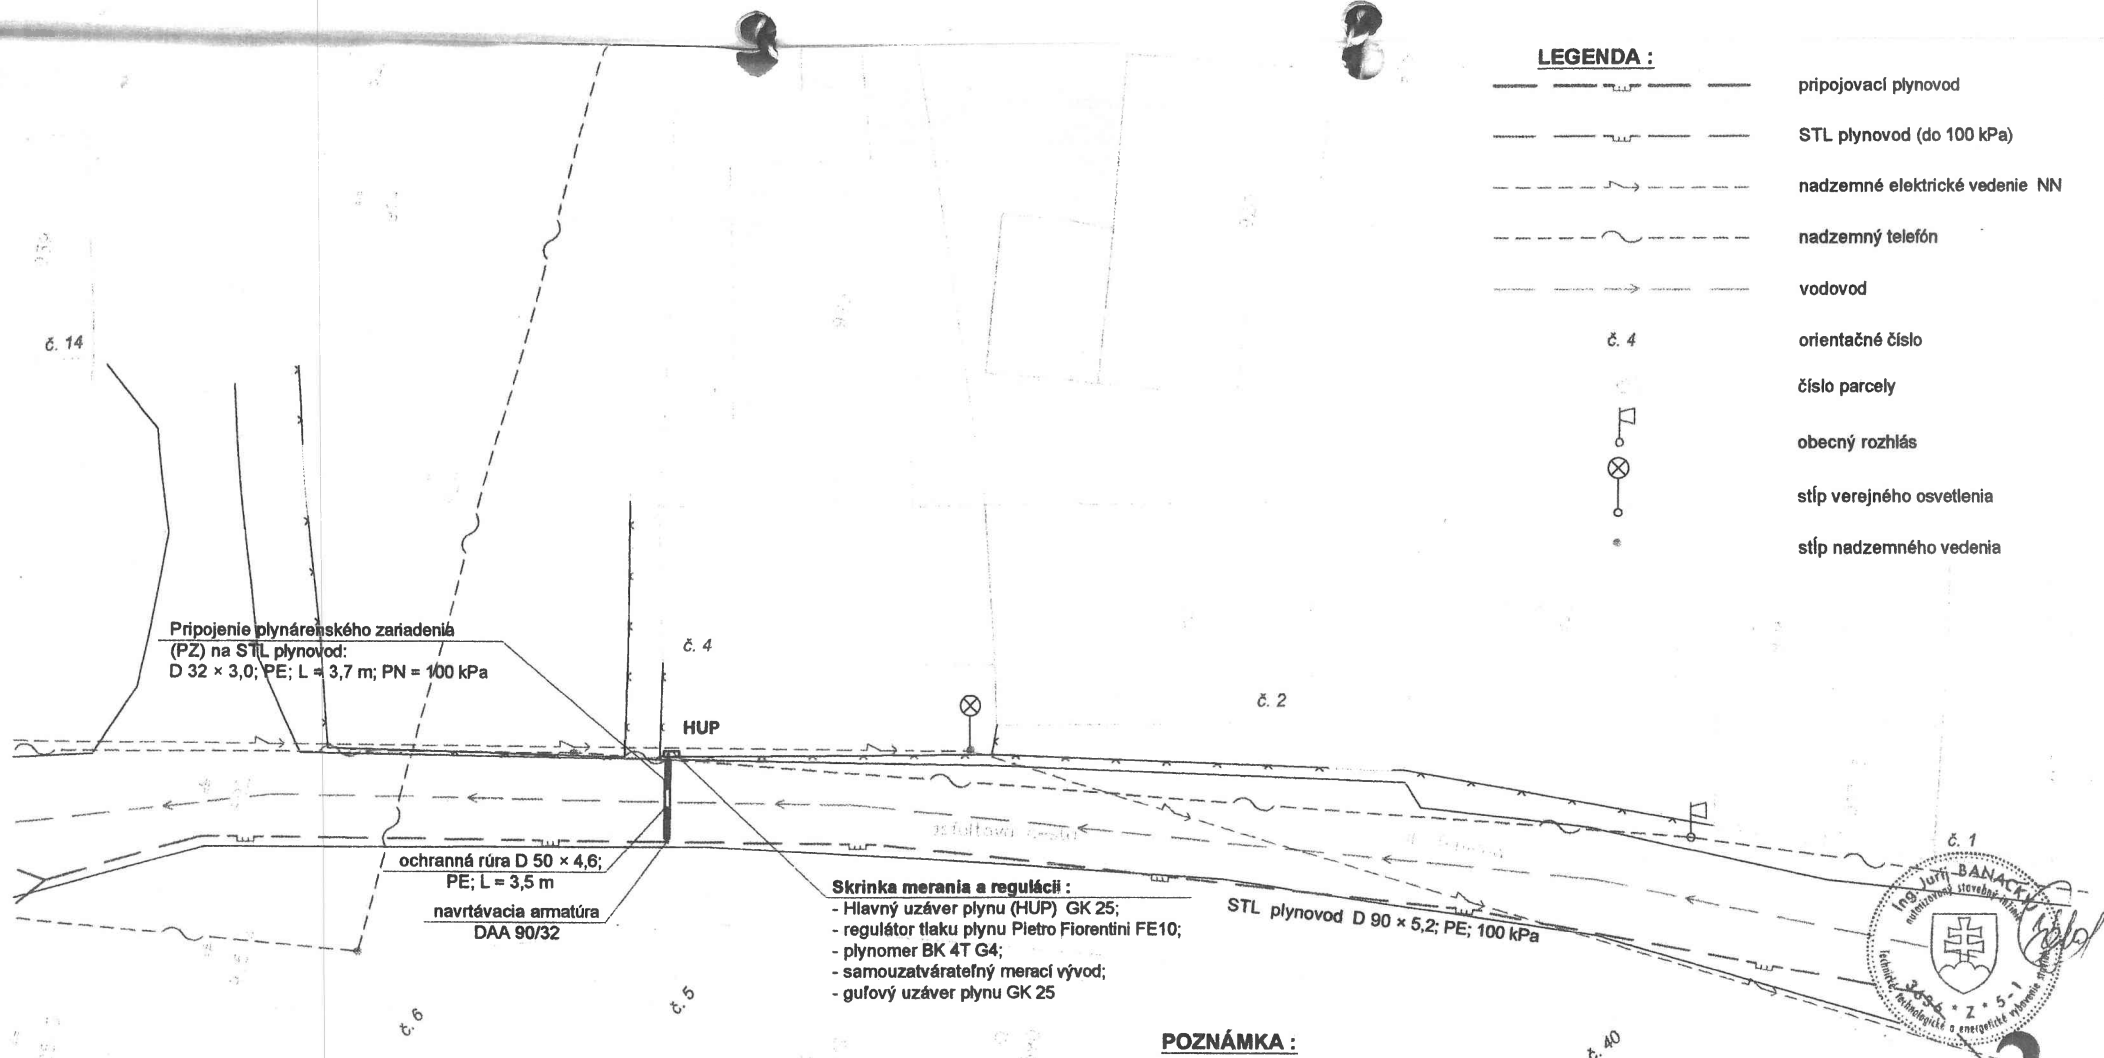

POZNÁMKA :

1. PRED ZAČATÍM VÝKOPOVÝCH PRÁC ZAMERAŤ A VYTÝČIŤ JESTVUJÚCE INŽINIERSKÉ SIETE.
2. PRI KRIŽOVANÍ A SÚBEHU INŽINIERSKÝCH SIETÍ DODRŽAŤ STN 73 6005.

AUTOR NÁVRHU		ING. J. BANACKYJ			VLASTNÍK VÝKRESU TERS · SYSTÉM spol. s r.o. Svätokrižské námestie 6 Žiar nad Hronom		
PROJEKTANT STAVBY		ING. J. BANACKYJ	ZODPOV. PROJEKTANT	ING. J. BANACKYJ			
VYPRACOVAL		ING. J. BANACKYJ					
STAVEBNÍK		Miroslav Vozár					
MIESTO STAVBY		Žarnovica, ul. Tehelná 4			ČÍSLO ZÁKAZKY		
NÁZOV STAVBY	PRIPOJOVACÍ PLYNOVOD NA PRIPOJENIE OPZ K DISTRIBUČNEJ SIETI					FORMÁT	2 A4
	PARCELA	č. 923				DÁTUM	03.07.2017
OBJEKT	RODINNÝ DOM				KLASIF. STAVBY	MIERKA	1:200
OBSAH	SITUÁCIA PRIPOJOVACIEHO PLYNOVODU.					ARCHÍVNE ČÍSLO	č. VÝKRESU
ČASŤ	PLYNOFIKÁCIA.					PP/06/17	02