

Zmluva o prevode správy majetku Mesta Stupava

uzatvorená podľa § 6 ods. 1 zákona SNR č. 138/1991 Zb. o majetku obcí v znení neskorších predpisov, medzi nasledujúcimi zmluvnými stranami (ďalej len „zmluva“):

1. Zmluvné strany

1.1.

Názov : **Mesto Stupava**
Sídlo : Hlavná 37/65, 941 46 Trávnica
IČO: 00 305 081
Štatutárny zástupca: Ing., Mgr. art. Roman Maroš, primátor
(ďalej len „prevodca“)

1.2.

Názov: **Základná škola kpt. J. Nálepku v Stupave**
Sídlo: Školská 2, 900 31 Stupava
IČO: 31773711
Štatutárny zástupca: PhDr. Bohdana Cibul'ová
(ďalej len „nadobúdateľ“),
(prevodca a nadobúdateľ ďalej len „zmluvné strany“).

2. Základné ustanovenia

2.1. Mesto Stupava hospodári so svojím majetkom samostatne alebo prostredníctvom správcu majetku mesta, ktorým je aj Základná škola kpt. J. Nálepku v Stupave (ďalej len „správca“).

2.2. Správa majetku mesta je súhrn oprávnení a povinností správcu k tej časti majetku, ktorú mu mesto zverilo do správy alebo ktorú správca nadobudol vlastnou činnosťou. Správca je oprávnený a povinný majetok mesta držať, užívať na plnenie úloh v rámci predmetu činnosti alebo v súvislosti s ním, brať z neho úžitky a nakladať s ním v súlade so zákonom.

2.3. Správca nemôže nadobudnúť majetok do svojho vlastníctva. Majetok, ktorý správca nadobúda do správy, je vlastníctvom mesta. Správca vykonáva právne úkony pri správe majetku mesta v mene mesta.

2.4. Všetky právne úkony spojené s nakladaním s majetkom mesta musia mať písomnú formu, inak sú neplatné.

2.5. Správa majetku mesta vzniká zverením majetku mesta do správy správcu.

2.6. Majetok mesta zverený do správy určí mesto pri zriadení správcu v zriaďovacej listine. Mesto môže za podmienok určených v zásadách hospodárenia s majetkom mesta správcovi zveriť do správy ďalší majetok mesta.

2.7. Zverenie majetku mesta do správy sa vykonáva zmluvou o prevode správy a protokolom o odovzdaní a prevzatí majetku mesta do správy, ktorý je neoddeliteľnou súčasťou zmluvy o prevode správy.

3. Predmet zmluvy, predmet prevodu správy a hodnota zverovaného majetku

3.1. Predmetom zmluvy je zverenie majetku mesta, ktorý je vo výlučnom vlastníctve mesta do správy správcu a to :

Inventárne číslo	Druh majetku	Parcelné číslo k.ú. Stupava	Obstarávacía cena Vlastné zdroje v EUR (VZ) Cudzie zdroje v EUR (CZ)	Oprávky V EUR k 31.10.2018	Zostatková cena V EUR
221354	Multifunkčné ihrisko	„C“KN č. 825/1	88.728,64 48.728,64 (VZ) 40.000,00 (CZ)	4.288,52 2.355,09(VZ) 1.933,43(CZ)	84.440,12 46.373,55(VZ) 38.066,57(CZ)
221355	Petangové ihrisko	„C“KN č. 825/7	14.078,52	539,58	13.538,94
221356	Workout ihrisko	„C“KN č. 829/3	8.220,00	315,10	7.904,90

- 3.2. Majetok mesta uvedený v bode 3.1. tohto článku zmluvy sa zveruje do správy správcovi.
3.3. Správca správu majetku bez výhrad prijíma.

4. Deň prevodu správy a jeho účel


- 4.1. Prevod správy majetku mesta sa uskutočňuje ku dňu nadobudnutia účinnosti tejto zmluvy.
4.2. O odovzdaní a prevzatí majetku mesta bude medzi zmluvnými stranami spísaný a podpísaný odovzdávajúci a preberací protokol.
4.3. Majetok mesta uvedený v článku 3. tejto zmluvy, bude slúžiť správcovi na plnenie úloh v rámci predmetu jeho činnosti alebo v súvislosti s ním ako súčasť výukových priestorov, športovísk a spevnených plôch v rámci rozšírenia existujúceho edukačno – športového areálu školy.
4.4. Správca sa zaväzuje predmetný majetok mesta udržiavať v riadnom stave, využívať všetky právne prostriedky na jeho ochranu a dbať, aby nedošlo k jeho poškodeniu, zničeniu alebo zneužitiu.

5. Záverečné ustanovenia

- 5.1. Táto zmluva nadobúda platnosť dňom podpisu všetkých zmluvných strán a účinnosť dňom nasledujúcim po dni jej zverejnenia.
5.2. Táto zmluva sa uzatvára na dobu neurčitú.
5.3. Predmet prevodu správy uvedený v článku 3. zmluvy bol schválený uznesením Mestského zastupiteľstva v Stupave č. 162/2018 zo dňa 20.09.2018 podľa § 6 a 6a Zákona SNR č. 138/1991 Zb. o majetku obcí v znení neskorších predpisov.
5.4. Prevod správy majetku podľa tejto zmluvy sa uskutočňuje bezodplatne s tým, že zmluvné strany zhodne vyhlasujú, že nemajú voči sebe navzájom žiadne nároky vyplývajúce z prevodu správy majetku mesta uskutočneného na základe tejto zmluvy.
5.5. Zmluvné strany vyhlasujú, že si túto zmluvu pred jej podpísaním prečítali, jej obsahu porozumeli, že bola uzavretá na základe ich právnej a slobodnej vôle, určite, vážne, zrozumiteľne, bez omylu v osobe alebo predmete úkonu, nebola uzavretá v tiesni a za nápadne nevýhodných podmienok, čo potvrdzujú podpisom tejto zmluvy.
5.6. Túto zmluvu a je prílohy možno meniť alebo dopĺňať len na základe dodatkov, ktoré musia mať písomnú formu a musia byť podpísané oboma zmluvnými stranami.
5.7. Právne vzťahy touto zmluvou osobitne neupravené sa riadia príslušnými ustanoveniami zákona č. 138/1991 Zb. o majetku obcí a zákona č. 369/1990 Zb. o obecnom zriadení v znení neskorších predpisov, Občianskeho zákonníka a súvisiacimi všeobecne záväznými právnymi predpismi Mesta Stupava.
5.8. Zmluva je vyhotovená v dvoch rovnopisoch, z ktorých každá zo zmluvných strán dostane po jednom rovnopise.
5.9. Prílohou tejto zmluvy sú :
Príloha č. 1 – Situácia ihrísk
Príloha č. 2 – Odovzdávací a preberací protokol

V Stupave, dňa 1.10.2018

Mesto:

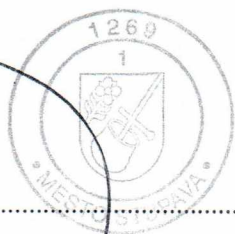


Mesto Stupava

Ing., Mgr. art. Roman Maroš, primátor

Správca:

ZÁKLADNÁ ŠKOLA kpt. J. NÁLEPKU
Školská ul. 2 ①
900 31 STUPAVA
IČO: 31773711

Základná škola kpt. J. Nálepku v Stupave
PhDr. Bohdana Cibulová

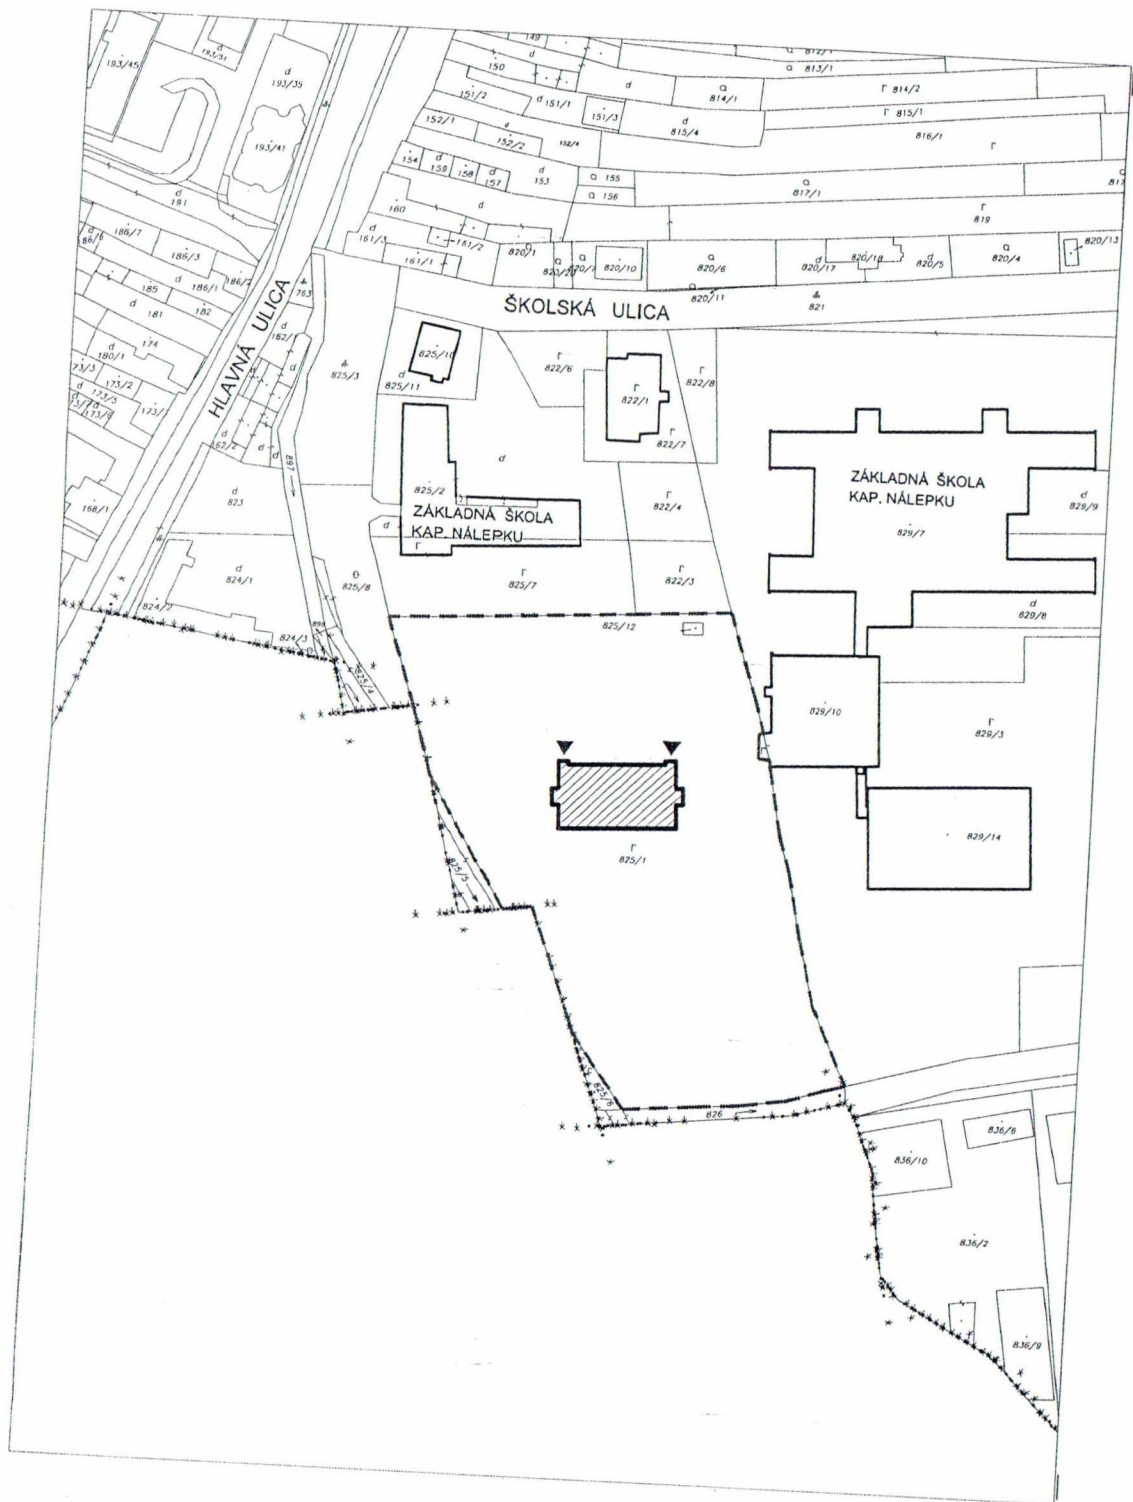

LEGENDA



EXISTUJÚCE OBJEKTY



NAVRHOVANÝ OBJEKT MULTIFUNKČNÉ IHRISKO



VSTUP NA HRACIU PLOCHU




HRANICA RIEŠENÉHO ÚZEMIA

±0.000 = 173,700 m n.m.
VÝŠKOVÝ SYSTÉM BpV


Još




	HLAVNÝ PROJEKTANT:	ZOOP. PROJEKTANT:	VYPRACOVAL:	 LIMarch, s.r.o. Prílišova 2, 841 05 Bratislava IČO : 47419121, DIČ: 2023914651 www.limarch.sk tel.: +421 911 868 656
	Ing. arch. Miroslav Jošt	Ing. arch. Miroslav Jošt	Ing. arch. Miroslav Jošt	
INVESTOR:	Mesto Stupava Hlavná 1/24, 900 31 Stupava			
NÁZOV STAVBY:	MULTIFUNKČNÉ IHRISKO Areál Základnej školy Kap. Nálepku, STUPAVA			FORMÁT: 2x A4 STUPEŇ: OHĽASENIE DROBNEJ STAVBY MIERKA: 1 : 100
MIESTO STAVBY:	k.ú. STUPAVA, p.č. 825/1 Školská ulica			DÁTUM SPRACOVANIA: 11/2015 PROFESIA: ARCHITEKTÚRA
VÝKRES:	SITUÁCIA - ŠIRŠIE VZŤAHY			ZÁK. ČÍSLO: ČÍS. V.: A01

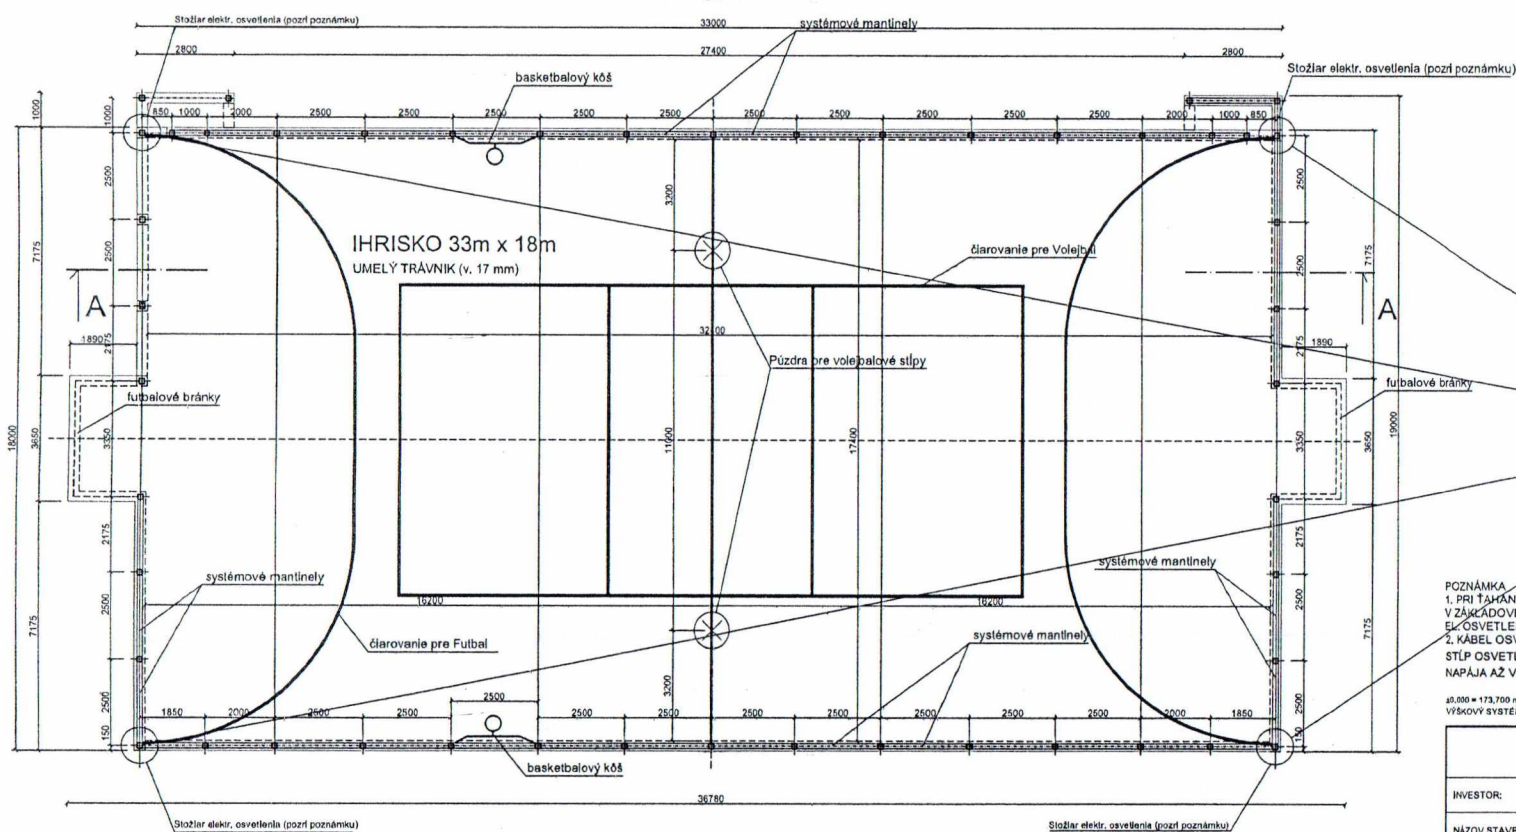


ZÁKLADOVÁ DOSKA
(POHĽAD ZHORA)

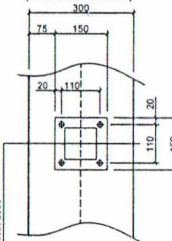

REZ ZÁKLADOVEJ DOSKY

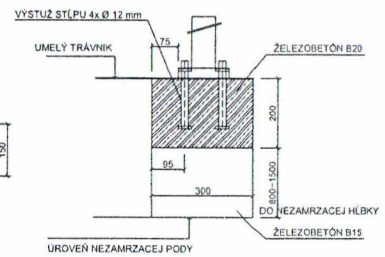

ELEKTRICKÝ STĹP
UMIESTNIŤ NA ZÁKLADOVÚ DOSKU
V ROHOCHOH HRAJACEJ PLOCHY

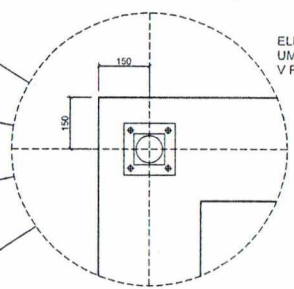

POZNÁMKA
1. PRI TAĤANÍ KÁBLOV NA OSVETLENIE, RÚRKU TAĤAŤ CEZ OTVORY
V ZÁKLADOVEJ DOSKE, KÁBLE ZATIAHNUŤ CEZ RÚRKU DO STOŽIARA
EĽ. OSVETLENIA
2. KÁBEL OSVETLENIA VYVIESTI NA DĹŽKU 7m OD ZÁKLADU
STĹP OSVETLENIA NEMÁ V SEBE POISTNÚ SKRINKU, KÁBEL SA
NAPÁJA AŽ V SVETIDLE.

30.000 = 173.700 m n.m.
VÝŠKOVÝ SYSTÉM BpV

HLAVNÝ PROJEKTANT:	ZODP. PROJEKTANT:	VYPRACOVAL:
Ing. arch. Miroslav Jolík	Ing. arch. Miroslav Jolík	Ing. arch. Miroslav Jolík
INVESTOR:	Mesto Stupava Hlavná 124, 900 31 Stupava	
NÁZOV STAVBY:	MULTIFUNKČNÉ IHRISKO Areal ZŠ Kpt. J. Nálepku, STUPAVA	
MESTO STAVBY:	k.u. STUPAVA, p.č. 825/1 Školská ulica	
VÝKRES:	PÓDORYS	
FORMÁT:	3x44	STUPEN: ZHĽADNÉ DROBNOSTI STAVBY
MIERKA:	1:100	
DÁTUM SPRACOVANIA:	11/2015	
PROFESIA:	ARCHITEKTÚRA	
ZAK. ČÍSLO:	A04	



