




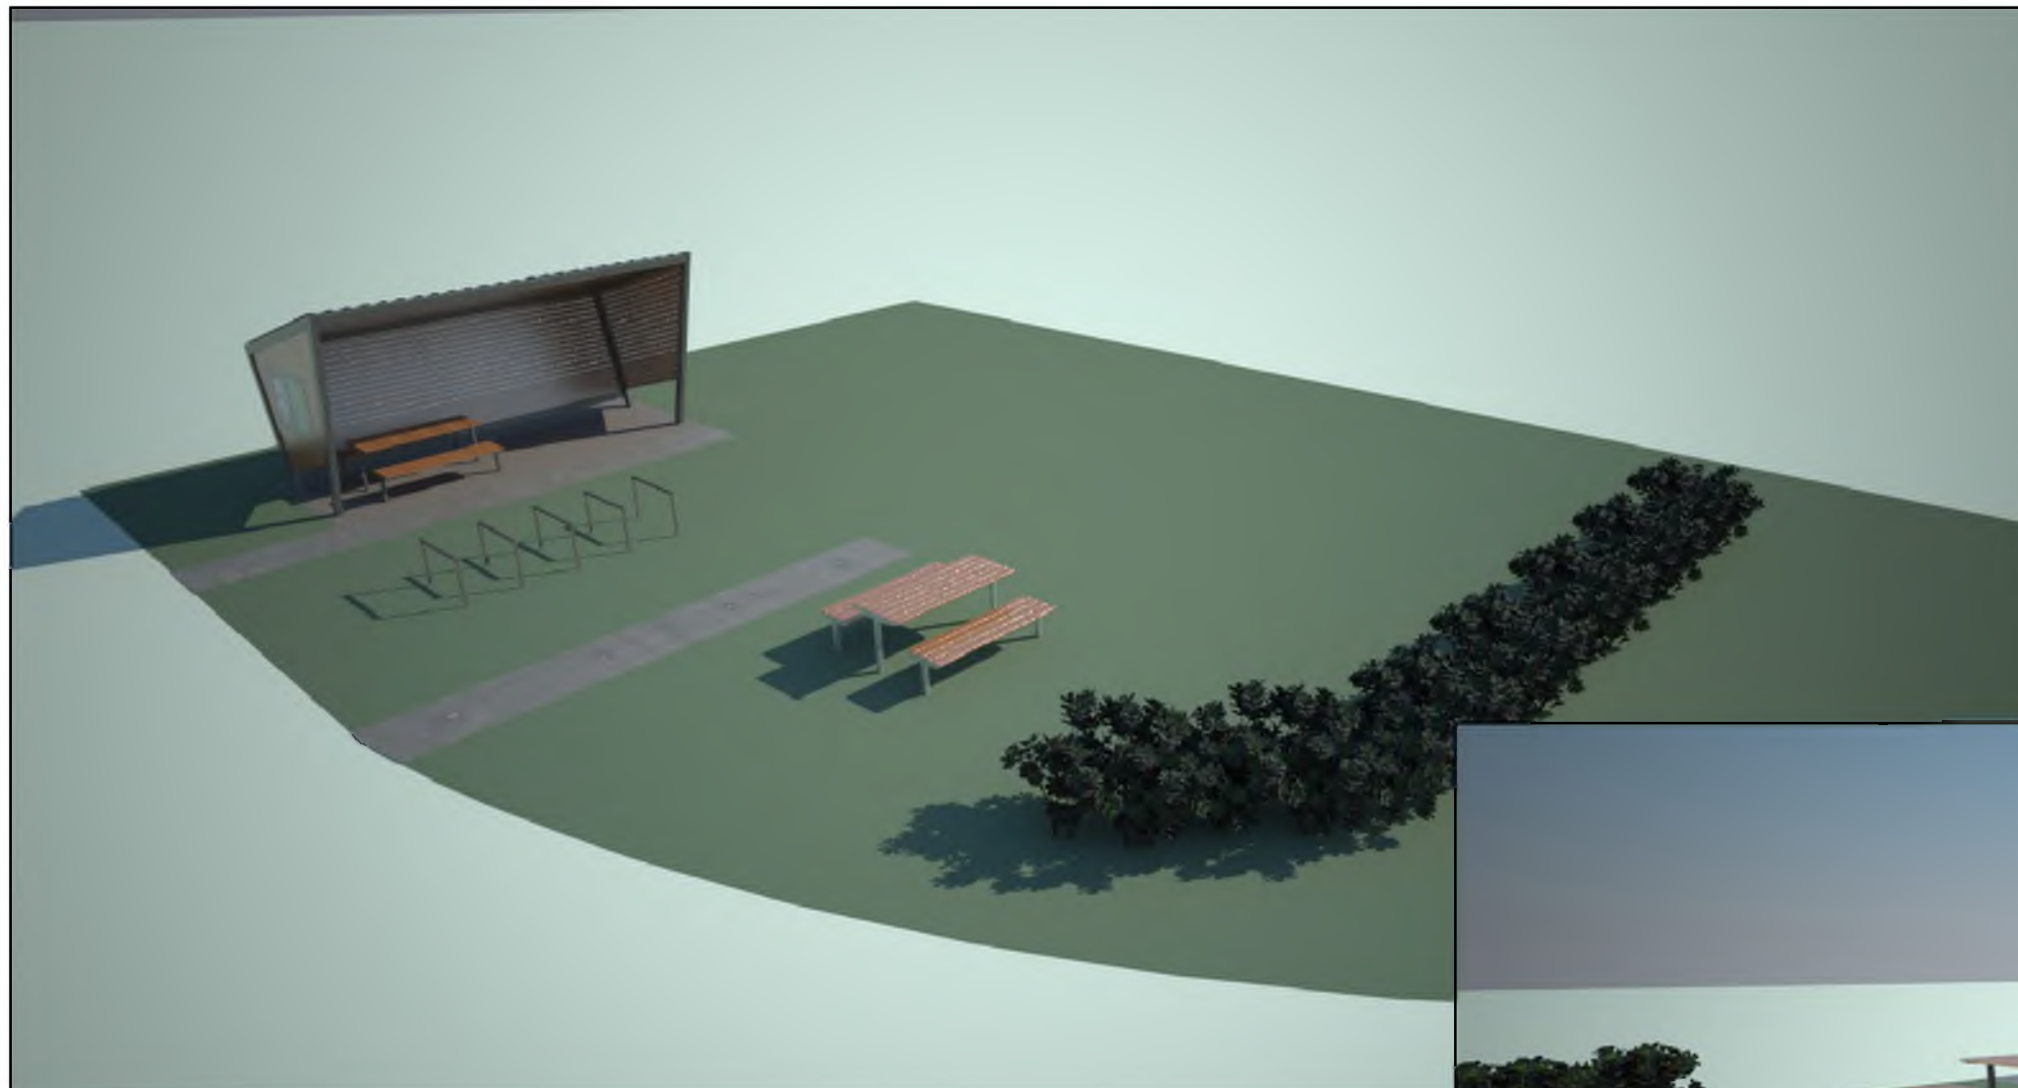

CYKLOODPOČÍVADLO MALÉ LEVÁRE

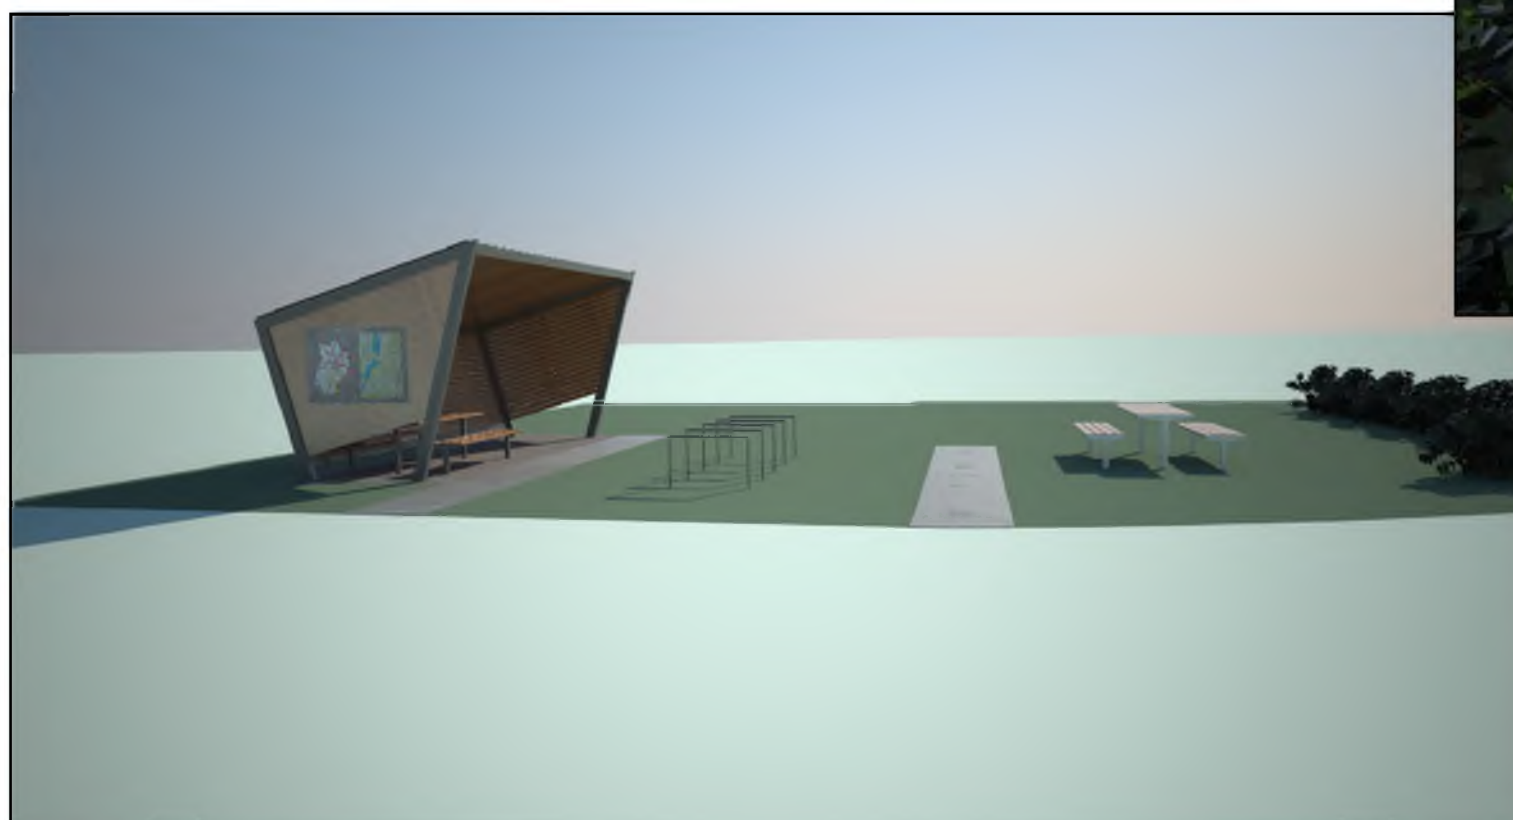


Bratislavský
samosprávny
kraj

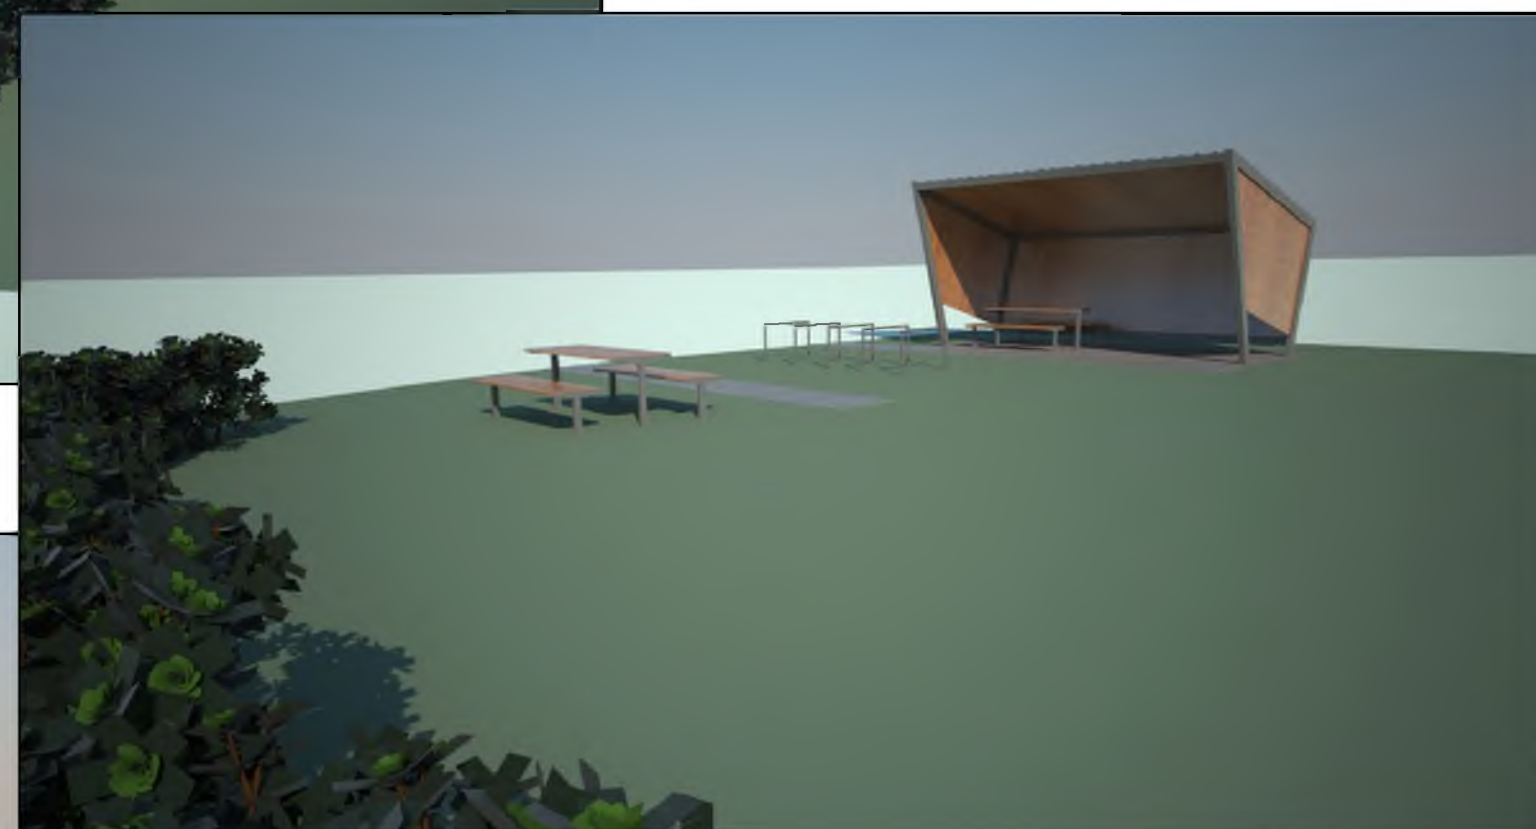

Objednávateľ : Bratislavský samosprávny kraj, Sabinovská 16, 820 05 Bratislava 25			Ing. Peter Lobotka - AVI design Javorinská 25, 911 01, Trenčín autorizovaný stavebný inžinier				
Generálny projektant : Ing. Peter Lobotka - AVI design, Javorinská 25, 911 01, Trenčín							
Zodp.projektant : ING. PETER LOBOTKA		Vypracoval : ING. PETER LOBOTKA					
Kraj: Bratislavský	Okres: Malacky	Obec: Malé Leváre					
Investor: Bratislavský samosprávny kraj, Sabinovská 16, 820 05 Bratislava 25							
Akcia: CYKLOODPOČÍVADLO MALÉ LEVÁRE			Dátum	05/2013	Stupeň	: RP	
			Práca	01	Formát	: 2A4	
			Mierka:	-----		Výkres:	C - 00
			Obsah: VIZUALIZÁCIA				


CYKLOODPOČÍVADLO MALÉ LEVÁRE

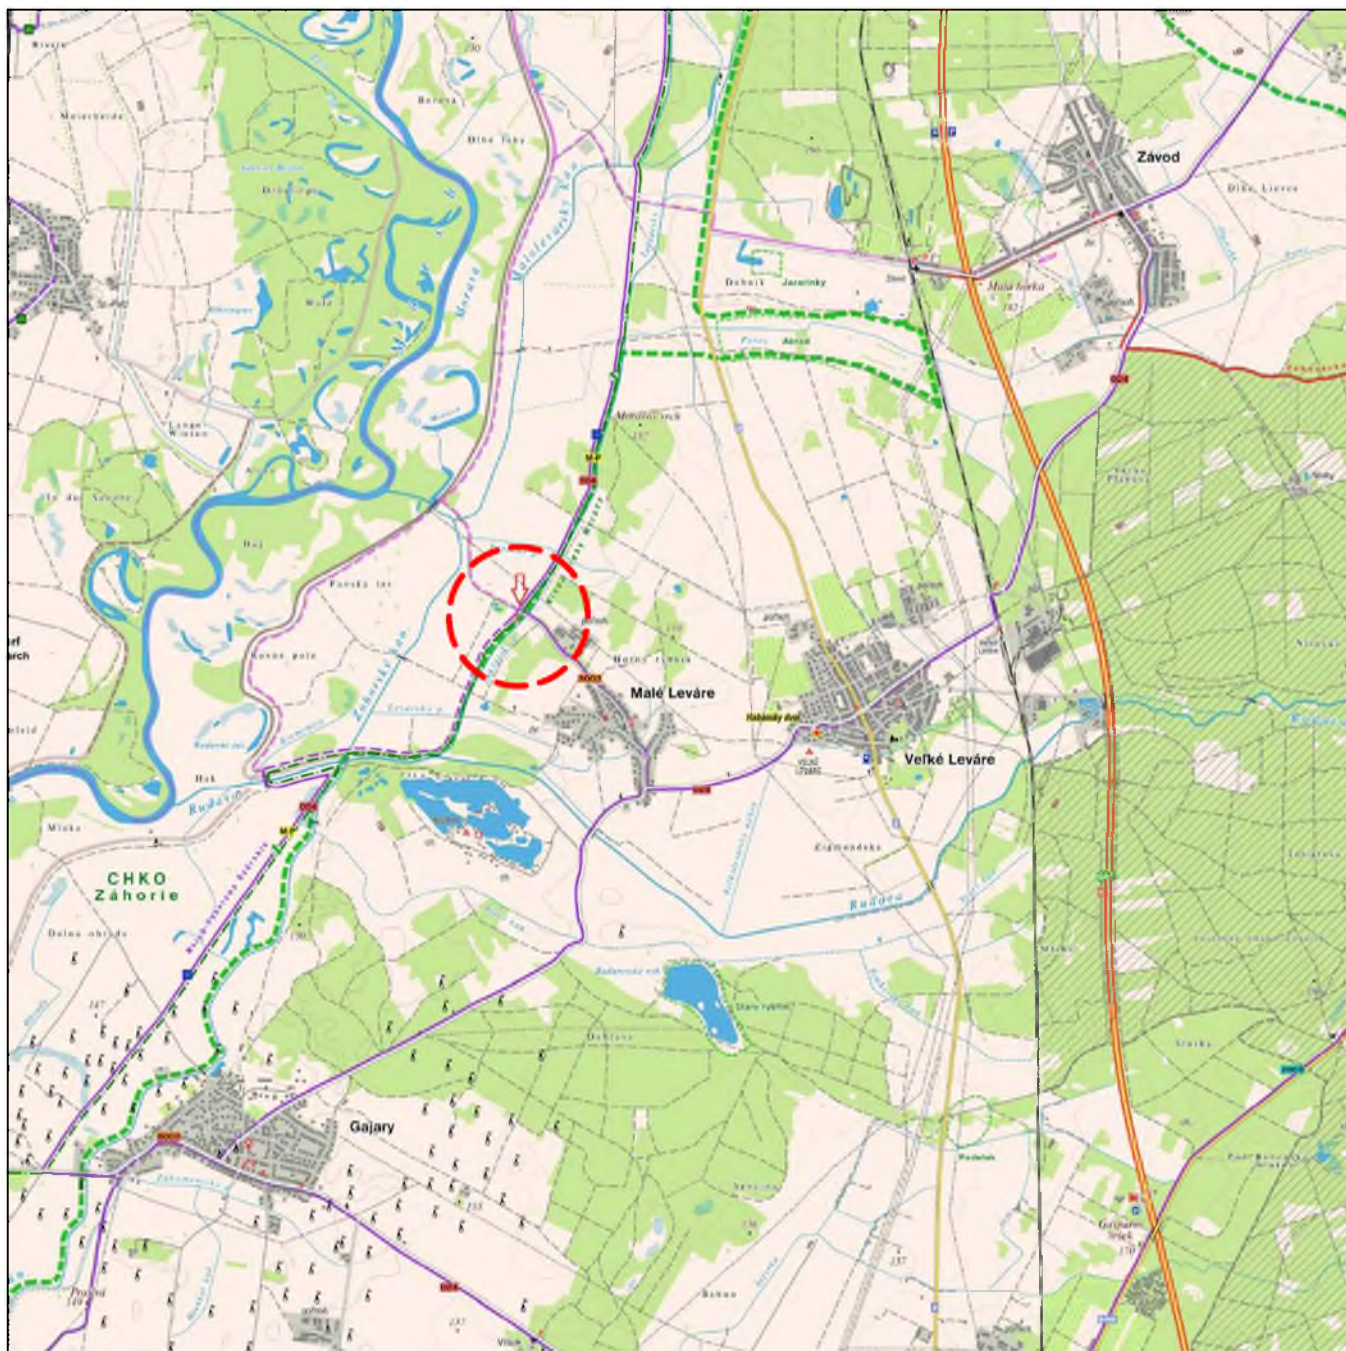

----- RIEŠENÉ ÚZEMIE

Objednávateľ : Bratislavský samosprávny kraj, Sabinovská 16, 820 05 Bratislava 25			Ing. Peter Lobotka - AVI design Javorinská 25, 911 01, Trenčín autorizovaný stavebný Inžinier	
Generálny projektant : Ing. Peter Lobotka - AVI design, Javorinská 25, 911 01, Trenčín				
Zodp.projektant : ING. PETER LOBOTKA		Vypracoval : ING. PETER LOBOTKA		
Kraj: Bratislavský	Okres: Malacky	Obec: Malé Leváre		
Investor: Bratislavský samosprávny kraj, Sabinovská 16, 820 05 Bratislava 25				
Akcia: CYKLOODPOČÍVADLO MALÉ LEVÁRE				
Obsah: SITUÁCIA ŠIRŠÍCH VZŤAHOV				
Dátum 05/2013			Stupeň : RP	
Práca 01			Formát : 1A4	
Mierka: -----			Výkres: C - 01	

MALÉ LEVÁRE

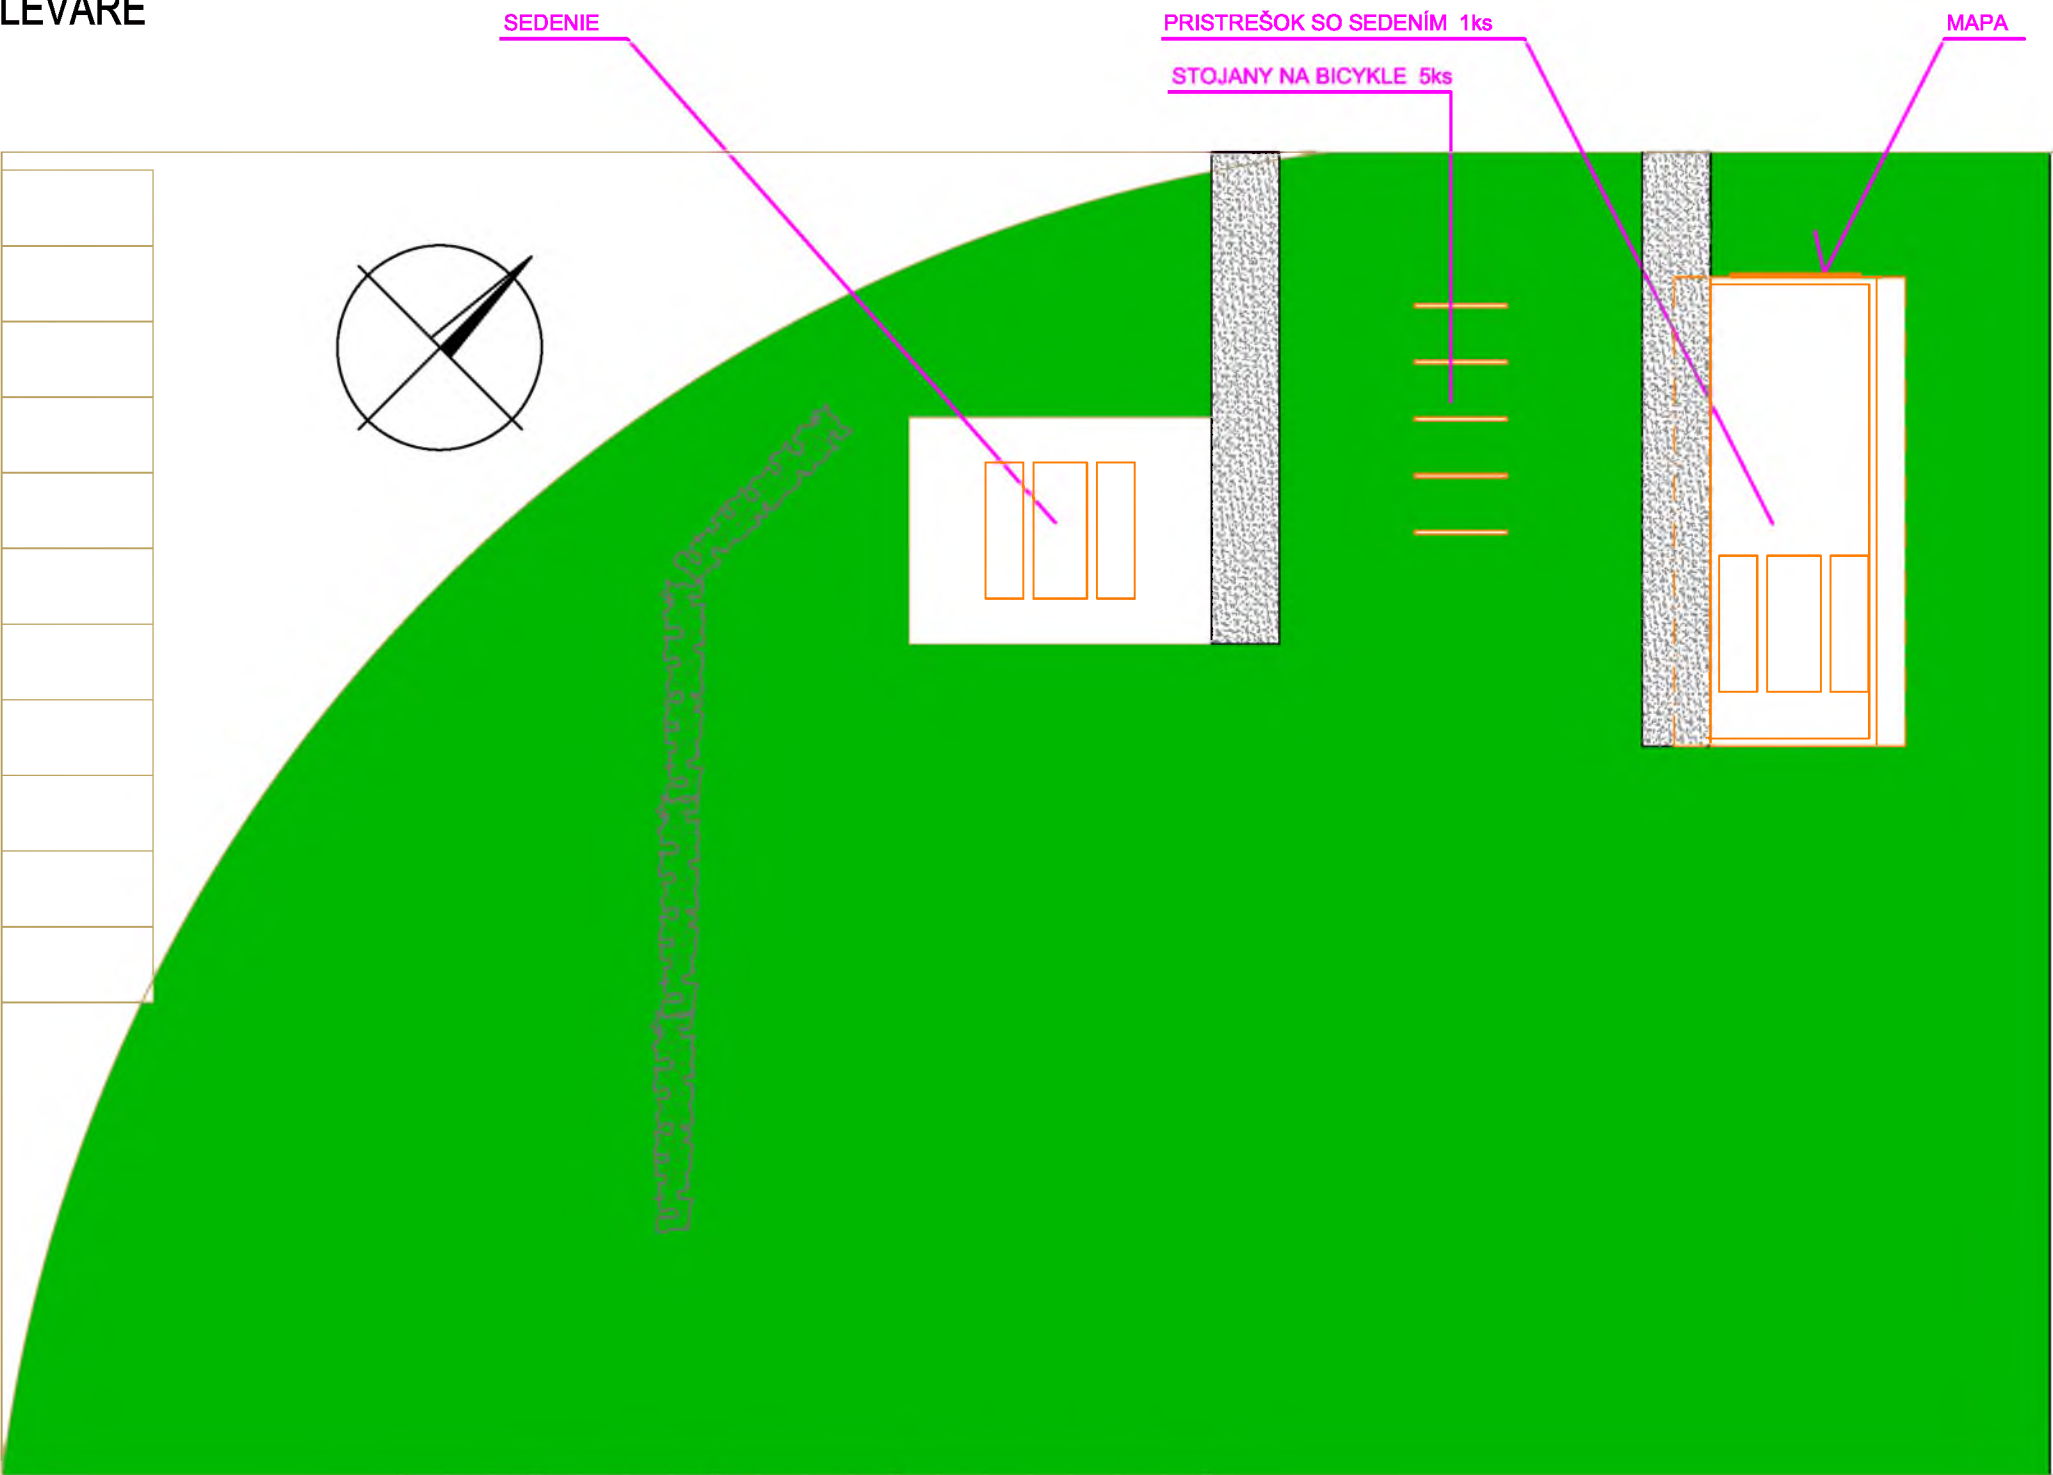

POZNÁMKA:

- PRED ZAČATÍM PRÁC VYTÝČIŤ JESTVUJÚCE INŽINIERSKE SIETE
- PRESNÚ POLOHU NAVRHOVANÝCH PRVKOV JE POTREBNÉ PREVERIŤ NA MIESTE
- ODSTRÁNIŤ PŮVODNÝ DREVENÝ PRISTREŠOK SO SEDENÍM


Objednávateľ : Bratislavský samosprávny kraj, Sabinovská 16, 820 05 Bratislava 25			Ing. Peter Lobotka - AVI design Javorinská 25, 911 01, Trenčín autorizovaný stavebný inžinier			
Generálny projektant : Ing. Peter Lobotka - AVI design, Javorinská 25, 911 01, Trenčín						
Zodp.projektant : ING. PETER LOBOTKA		Vypracoval : ING. PETER LOBOTKA				
Kraj: Bratislavský	Okres: Malacky	Obec: Malé Leváre				
Investor: Bratislavský samosprávny kraj, Sabinovská 16, 820 05 Bratislava 25						
Akcia: CYKLOODPOČÍVADLO MALÉ LEVÁRE			Dátum	05/2013	Stupeň	: RP
			Práca	01	Formát	: 2A4
			Mierka:		Výkres:	
			1 : 100		C - 02	
Obsah: VÝKRES OSADENIA PRVKOV						

[illegible]

6200x2200 mm, v.200, HORNÁ HRANA +0,000
NADBETÓNOVAT PODLAHU hr.100 mm

700x350 mm, v.350 mm
HORNÁ HRANA -0,150


**BET. ZÁHONOVÝ OBRUBNÍK 100x10x30 mm OSADENÝ
DO LŮŽKA Z PROSTÉHO BETÓNU C 10/12,5**

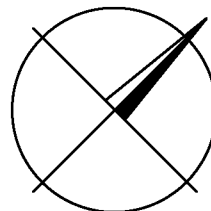


- PRED ZAČATÍM PRÁC VYTÝČIŤ JESTVUJÚCE INŽINIERSKE SIETE
- PRESNÚ POLOHU NAVRHOVANÝCH PRVKOV JE POTREBNÉ PREVERIŤ NA MIESTE
- VÝŠKY HORNEJ HRANY ZÁKLADOV A PATIEK SÚ RELATÍVNE, HODNOTY SÚ UDÁVANÉ K VÝŠKE OKOLITÉHO TERÉNU UKLADANÉHO PRVKU V TERÉNE
- ODSTRÁNIŤ PÔVODNÝ DREVENÝ PRÍSTREŠOK SO SEDENÍM

Objednávateľ : Bratislavský samosprávny kraj, Sabinovská 16, 820 05 Bratislava 25			Ing. Peter Lobotka - AVI design Javorinská 25, 911 01, Trenčín autorizovaný stavebný inžinier			
Generálny projektant : Ing. Peter Lobotka - AVI design, Javorinská 25, 911 01, Trenčín						
Zodp.projektant : ING. PETER LOBOTKA		Vypracoval : ING. PETER LOBOTKA				
Kraj: Bratislavský	Okres: Malacky	Obec: Malé Leváre				
Investor: Bratislavský samosprávny kraj, Sabinovská 16, 820 05 Bratislava 25						
Akcia: CYKLOODPOČÍVADLO MALÉ LEVÁRE			Dátum	05/2013	Stupeň	: RP
			Práca	01	Formát	: 2A4
			Mierka:		Výkres:	
Obsah: VÝKRES TERÉNNYCH ÚPRAV A ZÁKLADOV			1 : 100		C - 03	


POHLAD ČELNÝ

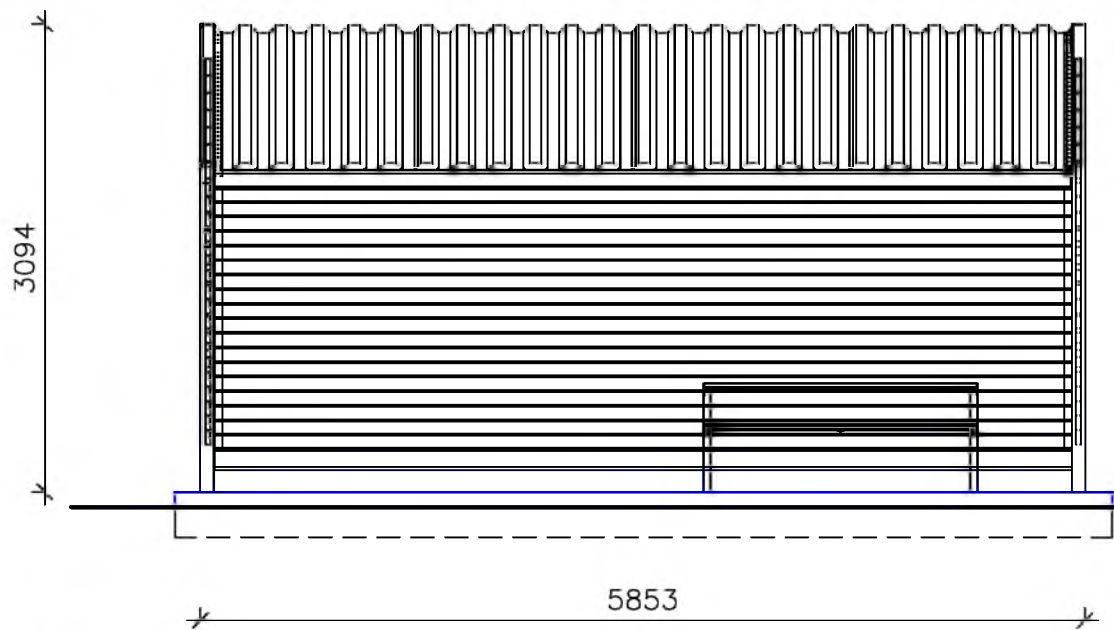


PÔDORYS

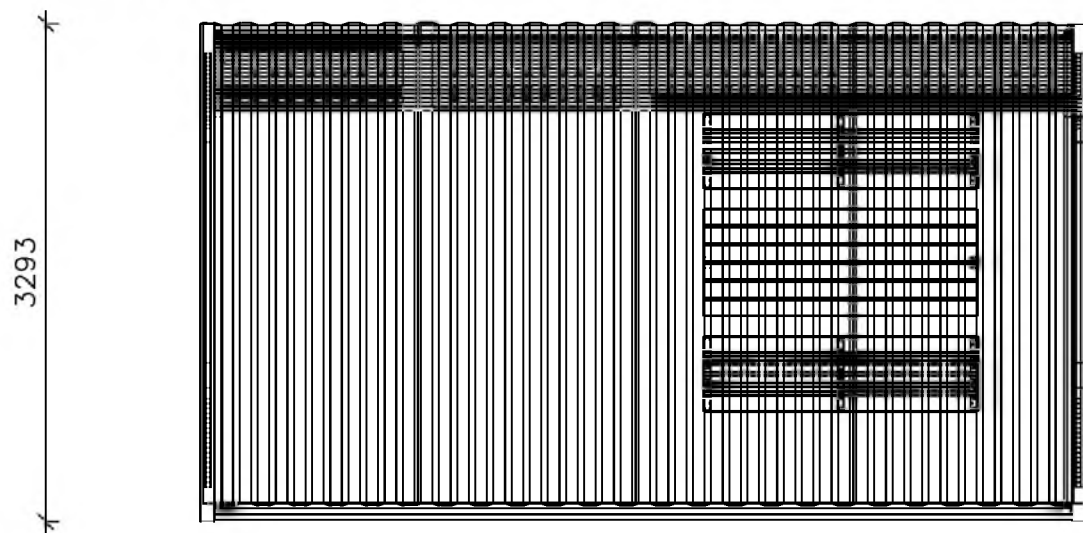


PÔDORYS ZÁKLADOVEJ DOSKY

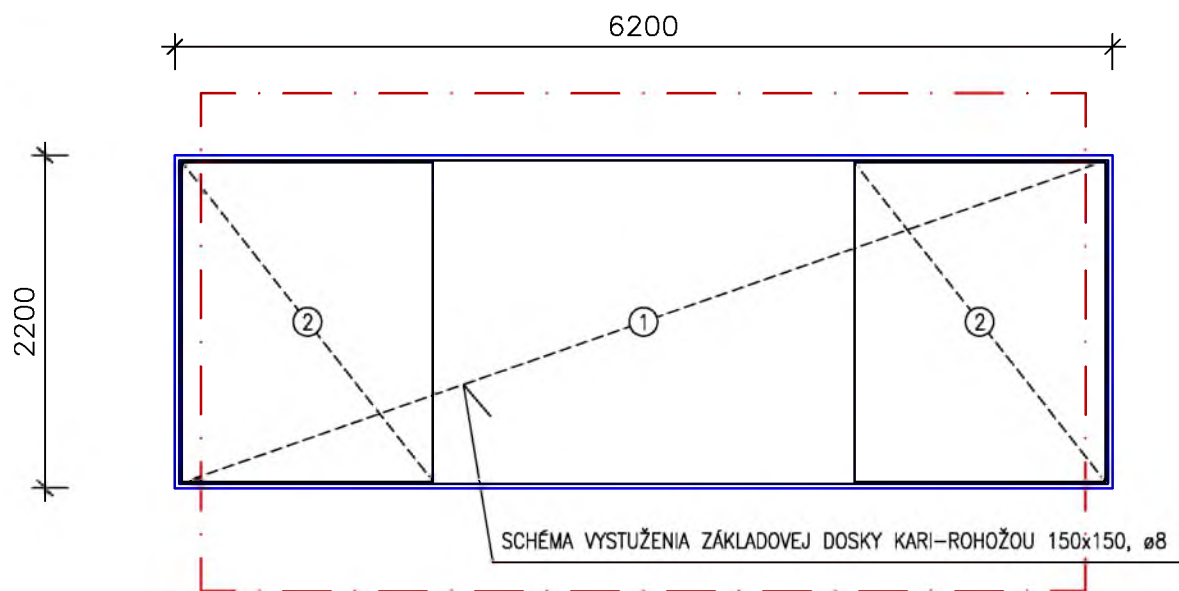


POHLAD BOČNÝ

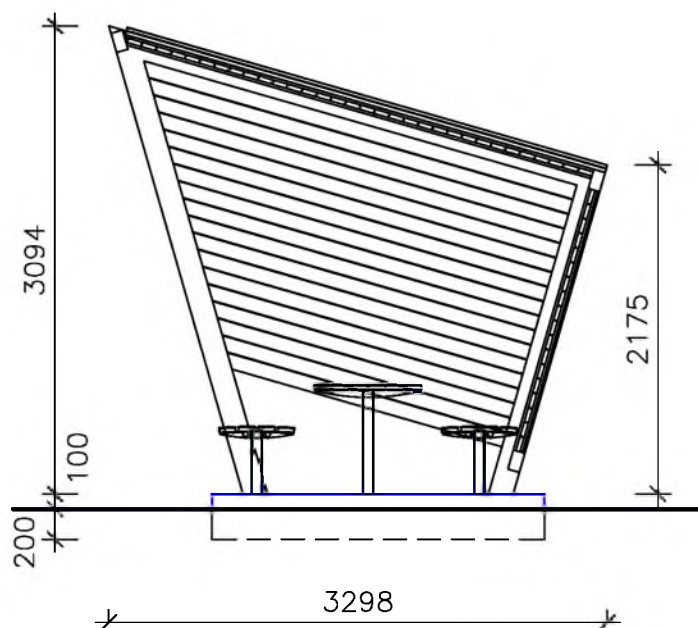

SKLADBA PODLAHY

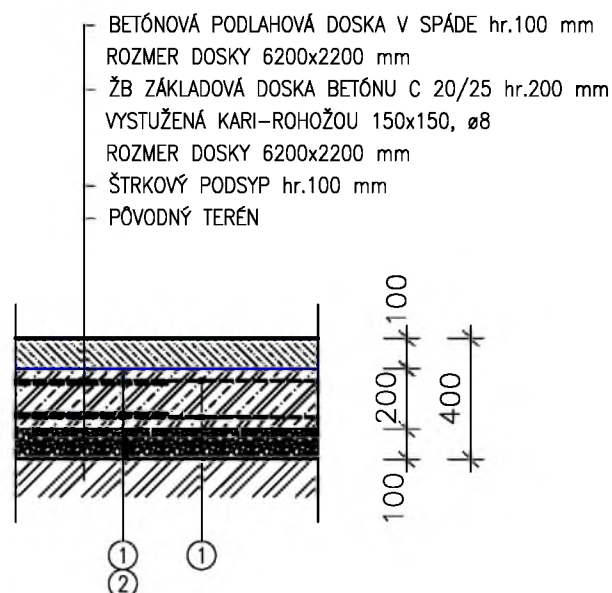

PERSPEKTÍVA

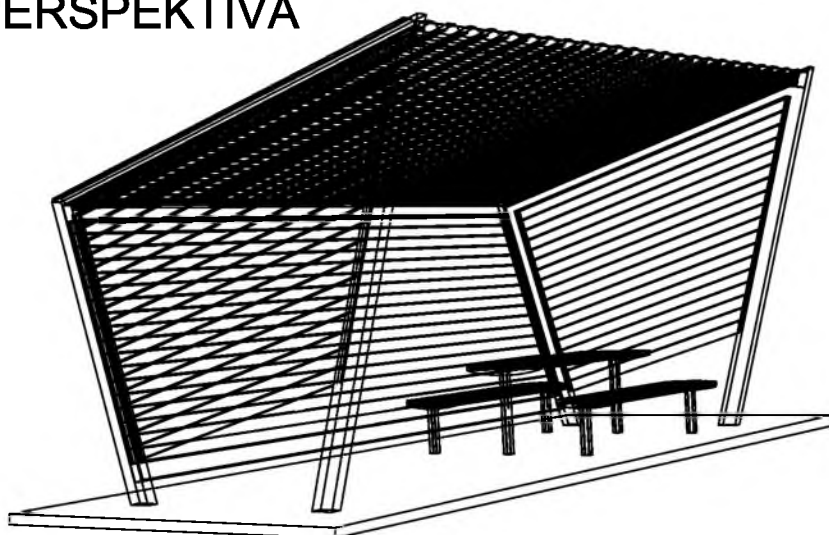


POPIS VÝROBKU:

- PRÍSTREŠOK PRE BICYKLE S DREVENÝMI STENAMI
- NOSNÉ STLPY TVORÍ ZVAROVANÁ OCELOVÁ KONŠTRUKCIA Z OBDĽŽNIKOVÝCH OCELOVÝCH PROFILOV 120x60x5 mm
- NOSNÉ VÄZNÍKY SÚ 3 OCELOVÉ OBDĽŽNIKOVÉ PROFILY 100x60x4 mm
- SÚČASŤOU PRÍSTREŠKU JE AJ 1x ZOSTAVA STOLA S DVOMI LAVIČKAMI
- ODTIENE POLYESTEROVÝCH PRÁŠKOVÝCH LAKOV V JEMNEJ ŠTRUKTÚRE MAT DODÁVANÝCH ŠTANDARDNE VÝROBCOM RAL7016
- KOTVENIE POD BETÓNOVÚ PLOCHU DO BETÓNOVÉHO ZÁKLADU POMOCOU ZÁVITOVÝCH TYČÍ M16
- DETAILNÁ ŠPECIFIKÁCIA PRÍSTREŠKA – VIĎ TECHNICKÁ SPRÁVA

POČET KUSOV: PRÍSTREŠOK SO STOLOM A LAVICAMI - 1 ks

Objednávateľ : Bratislavský samosprávny kraj, Sabinovská 16, 820 05 Bratislava 25			Ing. Peter Lobotka - AVI design Javorinská 25, 911 01, Trenčín autorizovaný stavebný inžinier	
Generálny projektant : Ing. Peter Lobotka - AVI design, Javorinská 25, 911 01, Trenčín				
Zodp.projektant : ING. PETER LOBOTKA		Vypracoval : ING. PETER LOBOTKA		
Kraj: Bratislavský	Okres: Malacky	Obec: Malé Leváre		
Investor: Bratislavský samosprávny kraj, Sabinovská 16, 820 05 Bratislava 25				
Akcia:				
CYKLOODPOČÍVADLO MALÉ LEVÁRE				
Obsah: VÝKRES PRÍSTREŠKU				
Dátum 05/2013			Stupeň : RP	
Práca 01			Formát : 2A4	
Mierka:			Výkres:	
1 : 50			C - 04	

Sedenie vo voľnom priestranstve - stôl a lavica

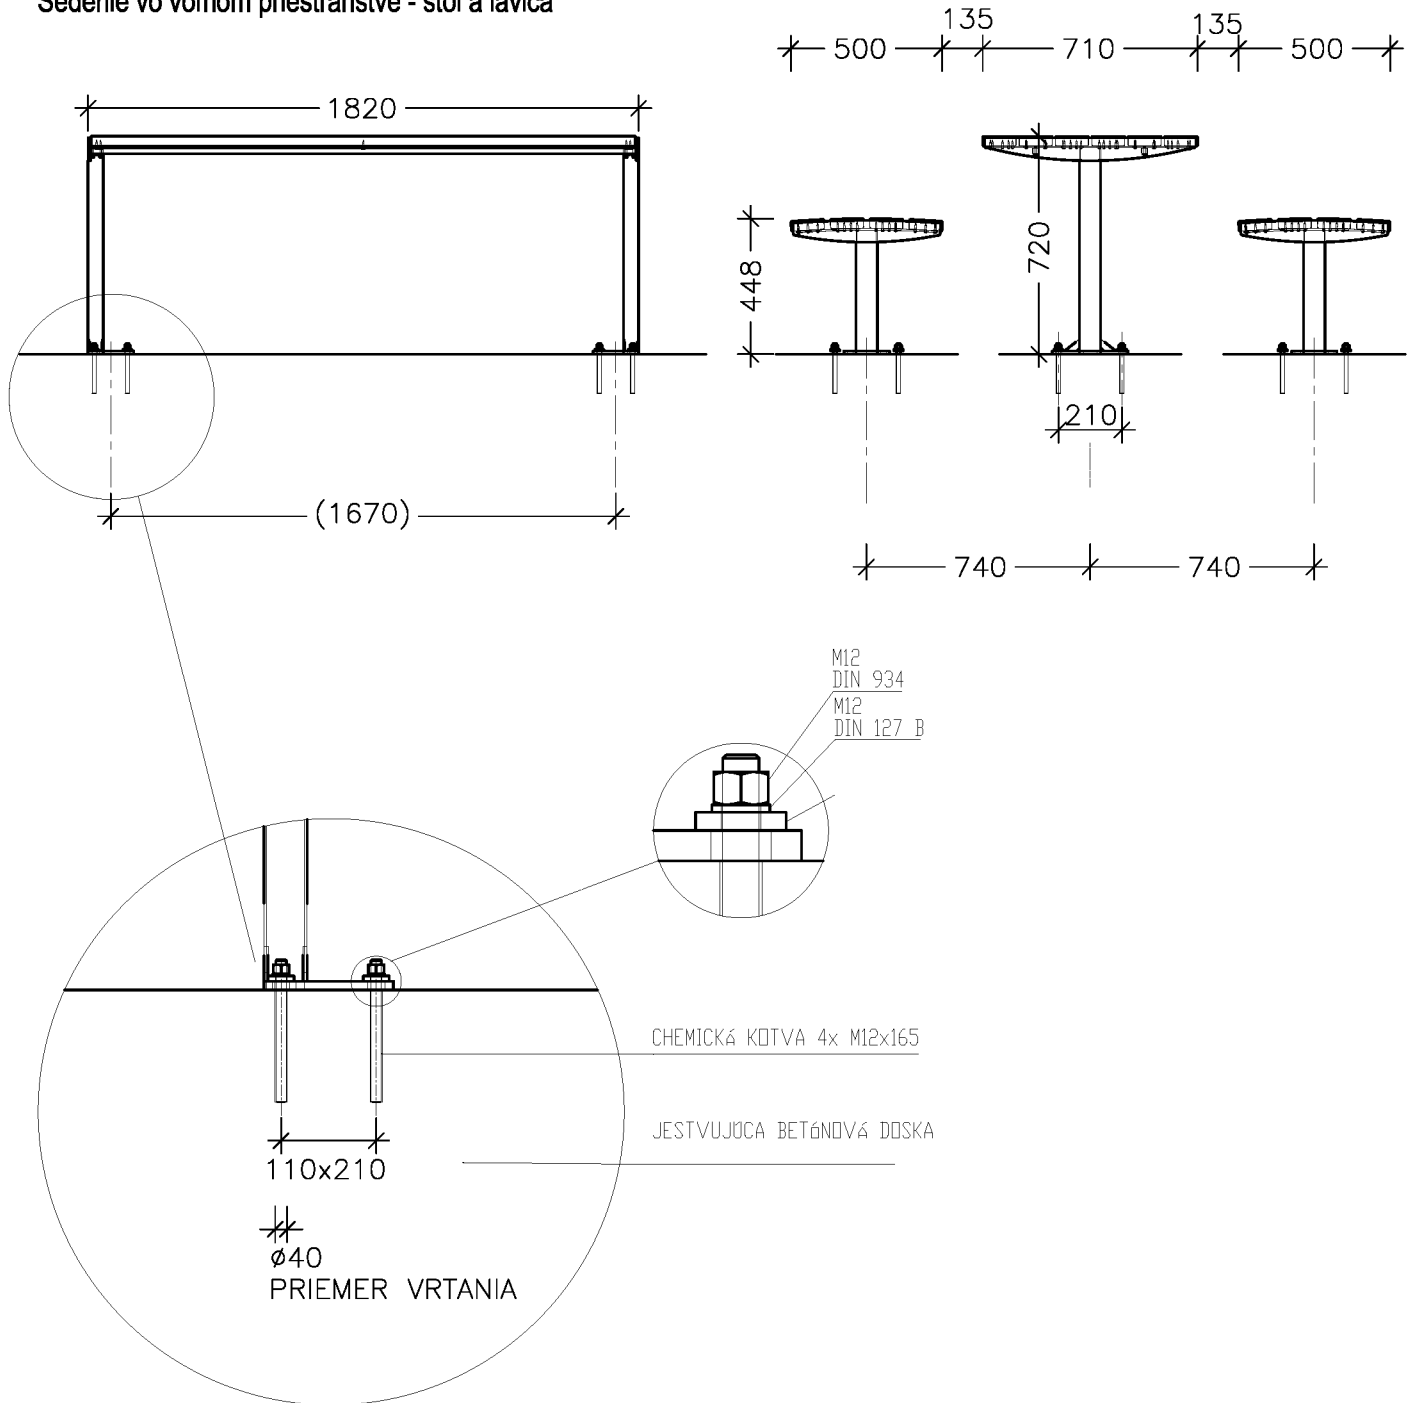

POPIS VÝROBKU:


- NOSNÁ KONŠTR. LAVICE A STOLA BOČNICE ZVARENÉ Z TRUBKY OBDĽŽNIKOVÉHO PROFILU 70x50x3 mm
- OCELOVÁ KONŠTRUKCIA JE POVRCHOVO UPRAVENÁ PRÁŠKOVÝCH LAKOV V JEMNEJ ŠTRUKTÚRE – ANTRACIT RAL 7016
- KOTVENIE ZOSTAVY SEDENIA JE DO JESTVUJÚCEJ BETÓNEVej DOSKY POMOCOU ZÁVITOVÝCH TYČÍ M12

POČET KUSOV: STÔL - 1 ks, LAVICE - 2 ks


Objednávateľ : Bratislavský samosprávny kraj, Sabinovská 16, 820 05 Bratislava 25			Ing. Peter Lobotka - AVI design Javorinská 25, 911 01, Trenčín autorizovaný stavebný inžinier			
Generálny projektant : Ing. Peter Lobotka - AVI design, Javorinská 25, 911 01, Trenčín						
Zodp.projektant : ING. PETER LOBOTKA		Vypracoval : ING. PETER LOBOTKA				
Kraj: Bratislavský	Okres: Malacky	Obec: Malé Leváre				
Investor: Bratislavský samosprávny kraj, Sabinovská 16, 820 05 Bratislava 25						
Akcia:						
CYKLOODPOČÍVADLO MALÉ LEVÁRE						
Obsah: VÝKRES SEDENIA NA VOLNOM PRIESTRANSTVE			Dátum	05/2013	Stupeň	: RP
			Práca	01	Formát	: 1A4
			Mierka:	1 : 25	Výkres:	C - 05

Stojan pre bicykle


PERSPEKTÍVA

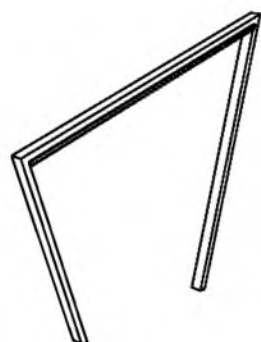


PÔDORYS

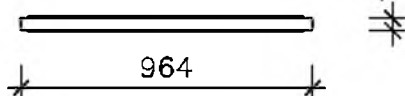

POHLADY

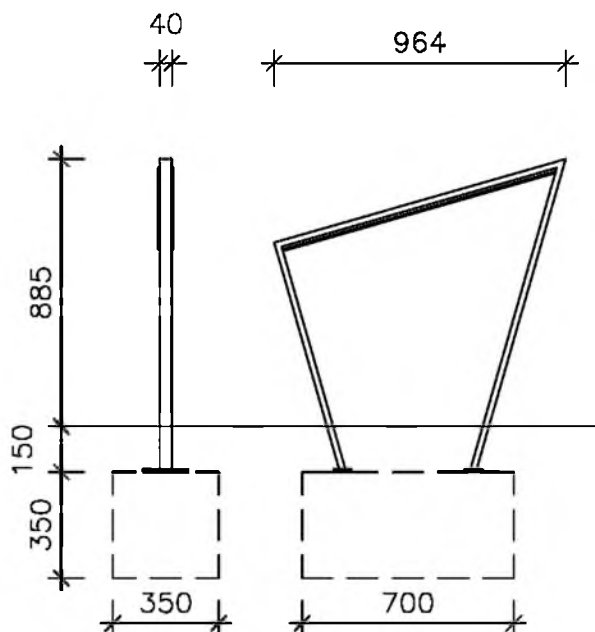

KOTVENIE A ZAKLADANIE

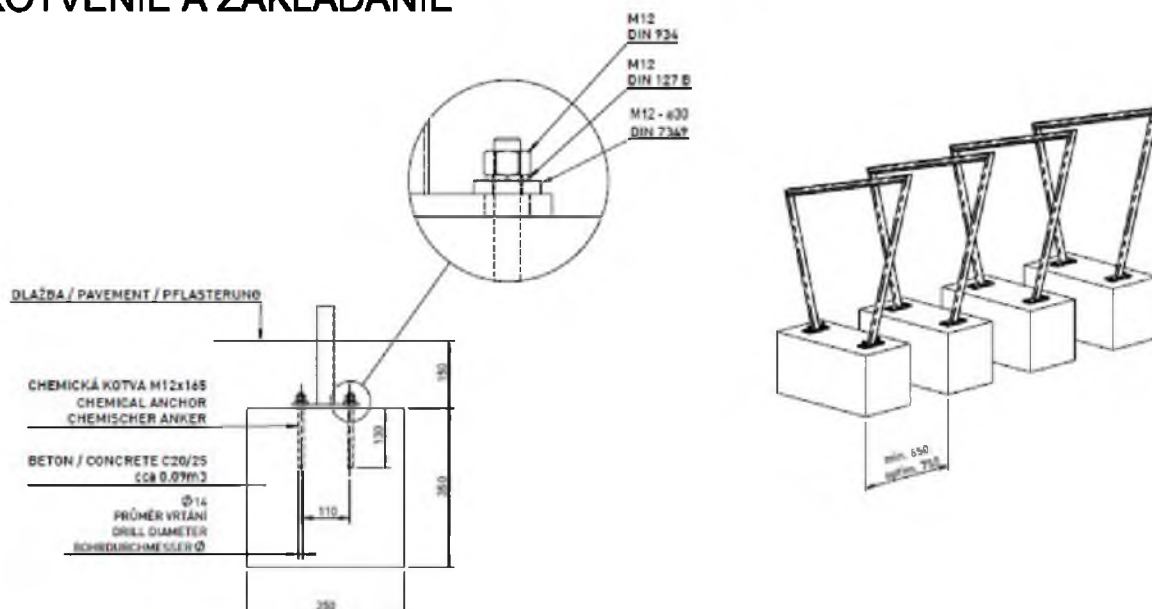

POPIS VÝROBKU:

- ZINKOVANÁ OCELOVÁ KONŠTRUKCIA POVRCHOVO UPRAVENÁ NÁSTREKOM PRÁŠKOVÉHO VYPALOVANÉHO LAKU - ANTRACIT RAL 7016
- KOTVENIE POD ZEMINOU NA ZHUTNENOM TERÉNE DO BETÓNOVÉHO ZÁKLADU POMOCOU ZÁVITOVÝCH TYČÍ M12

POČET KUSOV: CYKLISTICKÝ STOJAN - 10 ks

Objednávateľ : Bratislavský samosprávny kraj, Sabinovská 16, 820 05 Bratislava 25			Ing. Peter Lobotka - AVI design Javorinská 25, 911 01, Trenčín autorizovaný stavebný inžinier	
Generálny projektant : Ing. Peter Lobotka - AVI design, Javorinská 25, 911 01, Trenčín				
Zodp.projektant : ING. PETER LOBOTKA		Vypracoval : ING. PETER LOBOTKA		
Kraj: Bratislavský	Okres: Malacky	Obec: Malé Leváre		
Investor: Bratislavský samosprávny kraj, Sabinovská 16, 820 05 Bratislava 25				
Akcia:				
CYKLOODPOČÍVADLO MALÉ LEVÁRE				
Obsah: VÝKRES CYKLOSTOJANU				
Dátum		05/2013	Stupeň : RP	
Práca		01	Formát : 1A4	
Mierka:		1 : 25		Výkres:
				C - 06