

Zmluva o uzavretí budúcej zmluvy (zmluvy o zriadení vecného bremena)

podľa ustanovenia § 289 a nasl. zákona č. 513/1991 Zb. Obchodného zákonníka

číslo zmluvy: 0484/2020/2014

číslo stavby (ak bolo pridelené): 900

názov stavby (preložka podľa § 45 zák. č. 251/2012 Z.z.): Preložka NN vedenia Smižany, ul. Mlynská
- Herba Drug s.r.o.

čl. I Zmluvné strany

1.1. Povinný z vecného bremena:

Názov : Obec Smižany
Sídlo : Nám. M. Pajdušáka 1341/50, 053 11 Smižany
Zastúpený : Ing. Michal Kotrady - starosta obce
IČO : 00691721
IČ DPH :
DIČ : 2020715554
Bankové spojenie :
Č. účtu :
Zápis v registri: Obchodný register Okresného súdu, Oddiel:, Vložka číslo:
Spoluvlastnícky podiel : 1/1

(ďalej len "povinný")

1.2. Investor preložky:

Názov : Herba Drug s.r.o.
Sídlo : Mlynská 1335, 053 11 Smižany
Zastúpený : Ing. Ivan Milý - konateľ spoločnosti
IČO : 36 172 944
IČ DPH : SK2020032718
DIČ : 2020032718
Bankové spojenie :
Č. účtu :
Zápis v registri: Obchodný register Okresného súdu Košice I, Oddiel: Sro, Vložka číslo: 9294/V

(ďalej len „investor“)

1.3. Oprávnený z vecného bremena:

Obchodné meno : **Východoslovenská distribučná, a.s.**
So sídlom : Mlynská 31, 042 91 Košice
IČO : 36 599 361
IČ DPH : SK2022082997
DIČ : 2022082997
Bankové spojenie : Citibank Europe, plc., pobočka zahraničnej banky
Číslo účtu : 2008480001/8130
Zastúpený : Ing. Marek Palgut, vedúci odboru Operatívny asset manažment na
základe Poverenia zo dňa 10.1.2014
Ing. Róbert Baláž, vedúci oddelenia Sieťový inžiniering na základe
Poverenia zo dňa 10.1.2014

Zápis v registri: Obchodný register Okresného súdu Košice I, Oddiel: Sa, Vložka číslo: 1411/V.

(ďalej len "oprávnený")

čl. II Účel zmluvy

- 2.1 Účelom tejto zmluvy je dohoda účastníkov tejto zmluvy na vzájomnom usporiadaní právnych vzťahov pre vykonanie preložky elektro-energetického zariadenia, v zmysle ustanovení § 45 zákona č. 251/2012 Z.z. o energetike a o zmene a doplnení niektorých zákonov (ďalej len „preložka“) v súvislosti so zriadením vecného bremena pre stavbu vzniknutú preložkou.

čl. III Predmet zmluvy

- 3.1. Povinný je vlastníkom pozemku v obci Smižany.

Kat. úz.	Parc. č. (register)	Druh pozemku	LV č.	Výmera (m ²)
Smižany	1677/46	Zastavané plochy a nádvorá	1	1134

(ďalej len "slúžiaci pozemok") v spoluvlastníckom podiele uvedenom v článku I tejto zmluvy.

- 3.2. Zmluvné strany uzatvoria Zmluvu o zriadení vecného bremena, ktorou povinný zriadi v rozsahu svojho spoluvlastníckeho podielu na slúžiacom pozemku vecné bremeno v prospech oprávneného pre stavbu
- ♦ *podzemného elektrického vedenia a príslušenstva (podľa priloženej grafickej situácie).*
- 3.3. Obsahom vecného bremena bude povinnosť povinného z vecného bremena strpieť umiestnenie elektroenergetického zariadenia a jeho príslušenstva na slúžiacom pozemku tak, ako to bude zakreslené v geometrickom pláne na zriadenie vecného bremena.
- 3.4. Vecné bremeno sa zriadi
- ♦ *bezodplatne.*
- 3.5. Náhrada podľa bodu 3.4 tejto zmluvy patrí povinnému vo výške podľa jeho spoluvlastníckeho podielu k slúžiacemu pozemku. Náhrada podľa bodu 3.4 tejto zmluvy je uvedená bez DPH. K náhrade bude fakturovaná DPH podľa príslušných právnych predpisov. Ustanovenie tohto bodu neplatí, ak povinný nie je platiteľom DPH, ak sa vecné bremeno zriaďuje bezodplatne alebo ak náhrada určená podľa znaleckého posudku zahŕňa DPH.
- 3.6. Účastníci tejto zmluvy sa zaväzujú uzavrieť Zmluvu o zriadení vecného bremena bez zbytočného odkladu potom, ako ich na to oprávnený vyzve. Oprávnený vyzve povinného a investora na uzavretie Zmluvy o zriadení vecného bremena do dvoch mesiacov od doručenia geometrického plánu na zriadenie vecného bremena, úradne overeného správou katastra, oprávnenému. Investor sa zaväzuje zaplatiť povinnému na základe Zmluvy o zriadení vecného bremena, na jeho výzvu, v súlade s bodom 3.4 tejto zmluvy.
- 3.7. Rozsah vecného bremena bude určený plochou v m², určenou geometrickým plánom vyhotoveným po ukončení stavby a
- ♦ *dĺžkou podzemného elektrického vedenia na slúžiacom pozemku a šírkou jeho ochranného pásma zasahujúceho na slúžiaci pozemok.*

čl. IV Spoločné ustanovenia

- 4.1. Povinný vyhlasuje, že nie je obmedzený v nakladaní so slúžiacim pozemkom v rozsahu svojho spoluvlastníckeho podielu a súhlasí, aby vecné bremeno podľa tejto zmluvy bolo zapísané v katastri nehnuteľností v prospech oprávneného ako vlastníka stavby a jej príslušenstva na slúžiacom pozemku. Povinný vyhlasuje, že oboznámil oprávneného so všetkými právami a povinnosťami viaznucimi na slúžiacom pozemku, inak zodpovedá za škodu tým spôsobenú. Oprávnený berie na vedomie zápis na príslušnom liste vlastníctva ku dňu podpisu tejto zmluvy.
- 4.2. Vecné bremeno sa zriadi v súvislosti so stavbou uvedenou v záhlaví tejto zmluvy.
- 4.3. Povinný súhlasí so vstupom a vjazdom oprávneného, resp. investora na slúžiaci pozemok počas realizácie stavby uvedenej v tejto zmluve, s umiestnením stavby a jej príslušenstva na slúžiacom pozemku a s vykonaním potrebných stavebných prác na slúžiacom pozemku. Oprávnený, resp. investor uvedie slúžiaci pozemok po dokončení stavby do pôvodného stavu, s ohľadom na zmeny vykonané stavbou.
- 4.4. Povinný sa zaväzuje, že po podpísaní tejto zmluvy nevykoná žiaden úkon, ktorý by mohol byť prekážkou zápisu vecného bremena do katastra nehnuteľností podľa tejto zmluvy, inak zodpovedá za škodu tým spôsobenú. Ak v čase uzatvárania Zmluvy o zriadení vecného bremena bude existovať obmedzenie brániace v jej uzavretí, alebo zápisu práva do katastra nehnuteľností, vzniknuté na strane povinného, povinný sa zaväzuje poskytnúť nevyhnutnú súčinnosť na odstránenie takéhoto obmedzenia.
- 4.5. Povinný z vecného bremena si je vedomý povinnosti trpieť vstup a vjazd oprávneného z vecného bremena alebo ním poverenej osoby na slúžiaci pozemok, prechod a prejazd oprávneného z vecného bremena alebo ním poverenej osoby cez slúžiaci pozemok pri umiestnení, prevádzke, údržbe a opravách uvedenej stavby a povinnosti zdržať sa konania, ktoré by bránilo oprávnenému, alebo ním poverenej osobe vo výkone jeho práv z vecného bremena podľa tejto zmluvy a zákona č. 251/2012 Z. z. o energetike.
- 4.6. Platnosť tejto zmluvy končí najneskôr v deň zápisu práva z vecného bremena do katastra nehnuteľností, uvedeného v tejto zmluve, okrem ustanovení o povinnosti investora podľa bodu 3.4 tejto zmluvy a súvisiacich ustanovení.
- 4.7. Účastník tejto zmluvy zodpovedá za škodu spôsobenú inému účastníkovi tejto zmluvy porušením povinnosti z tejto zmluvy alebo konaním podľa tejto zmluvy.
- 4.8. Práva a povinnosti účastníkov tejto zmluvy vyplývajúce z tejto zmluvy prechádzajú aj na ich právnych nástupcov.

čl. V **Záverečné ustanovenia**

- 5.1. Zmluva nadobúda platnosť a účinnosť jej podpísaním všetkými zmluvnými stranami, ak ďalej nie je ustanovené inak.
- 5.2. V prípade, ak povinný, resp. investor je povinnou osobou podľa zák. č. 211/2000 Z.z. o slobodnom prístupe k informáciám (ďalej len „zákon“) a zmluva zároveň splňa podmienku jej zverejnenia podľa zákona, povinný, resp. investor sa zaväzuje zverejniť túto zmluvu spôsobom stanoveným zákonom a oznámiť dátum jej zverejnenia preukázateľným spôsobom oprávnenému. Deň nasledujúci po dátume zverejnenia zmluvy je dňom nadobudnutia účinnosti tejto zmluvy. Pri porušení tohto záväzku povinný, resp. investor zodpovedá za to, že táto zmluva nenadobudne účinnosť. Ustanovenia tohto bodu sa nepoužívajú, ak táto zmluva nespĺňa podmienky na jej zverejnenie podľa zákona.
- 5.3. Táto zmluva je vyhotovená v počte rovnopisov zodpovedajúcemu počtu účastníkov zmluvy a jednom rovnopise navyše. Jeden rovnopis zmluvy obdrží každý účastník zmluvy a o jeden rovnopis navyše oprávnený.
- 5.4. Účastníci tejto zmluvy sa dohodli na použití ustanovení Zákona č. 513/1991 Zb. Obchodného

zákonníka na túto zmluvu. Túto zmluvu možno meniť alebo zrušiť len dohodou zmluvných strán v písomnej forme.

5.5 Účastníci tejto zmluvy vyhlasujú, že zmluvné prejavy sú im dostatočne zrozumiteľné a určité, ich zmluvná voľnosť nie je obmedzená a táto zmluva nie je uzatváraná v tiesni, ani za nápadne nevýhodných podmienok.

5.6 Účastníci tejto zmluvy túto zmluvu uzatvárajú slobodne a vážne, jej obsahu porozumeli a na znak súhlasu s ňou ju bez výhrad podpisujú.

Povinný:

V Smižanoch, dňa 16.5.2014

[Redacted signature]

Ing. Michal Kotrady
starosta obce



Investor:

V Smižanoch, dňa 07.05.2014

[Redacted signature]

herba drug, s.r.o.
Mlynská 1335
053 11 Smižany
IČO: 36172944
IČ DPH: SK2020032718

Ing. Ivan Milý
konateľ spoločnosti

Oprávnený: Východoslovenská distribučná, a.s.

V Košiciach, dňa 7.5.2014


[Redacted signature]

Ing. Marek Palgut
vedúci odboru
Operatívny asset manažment

Východoslovenská distribučná, a.s.
Košice
- 35 -

[Redacted signature]

Ing. Róbert Baláž
vedúci oddelenia
Sieťový inžiniering

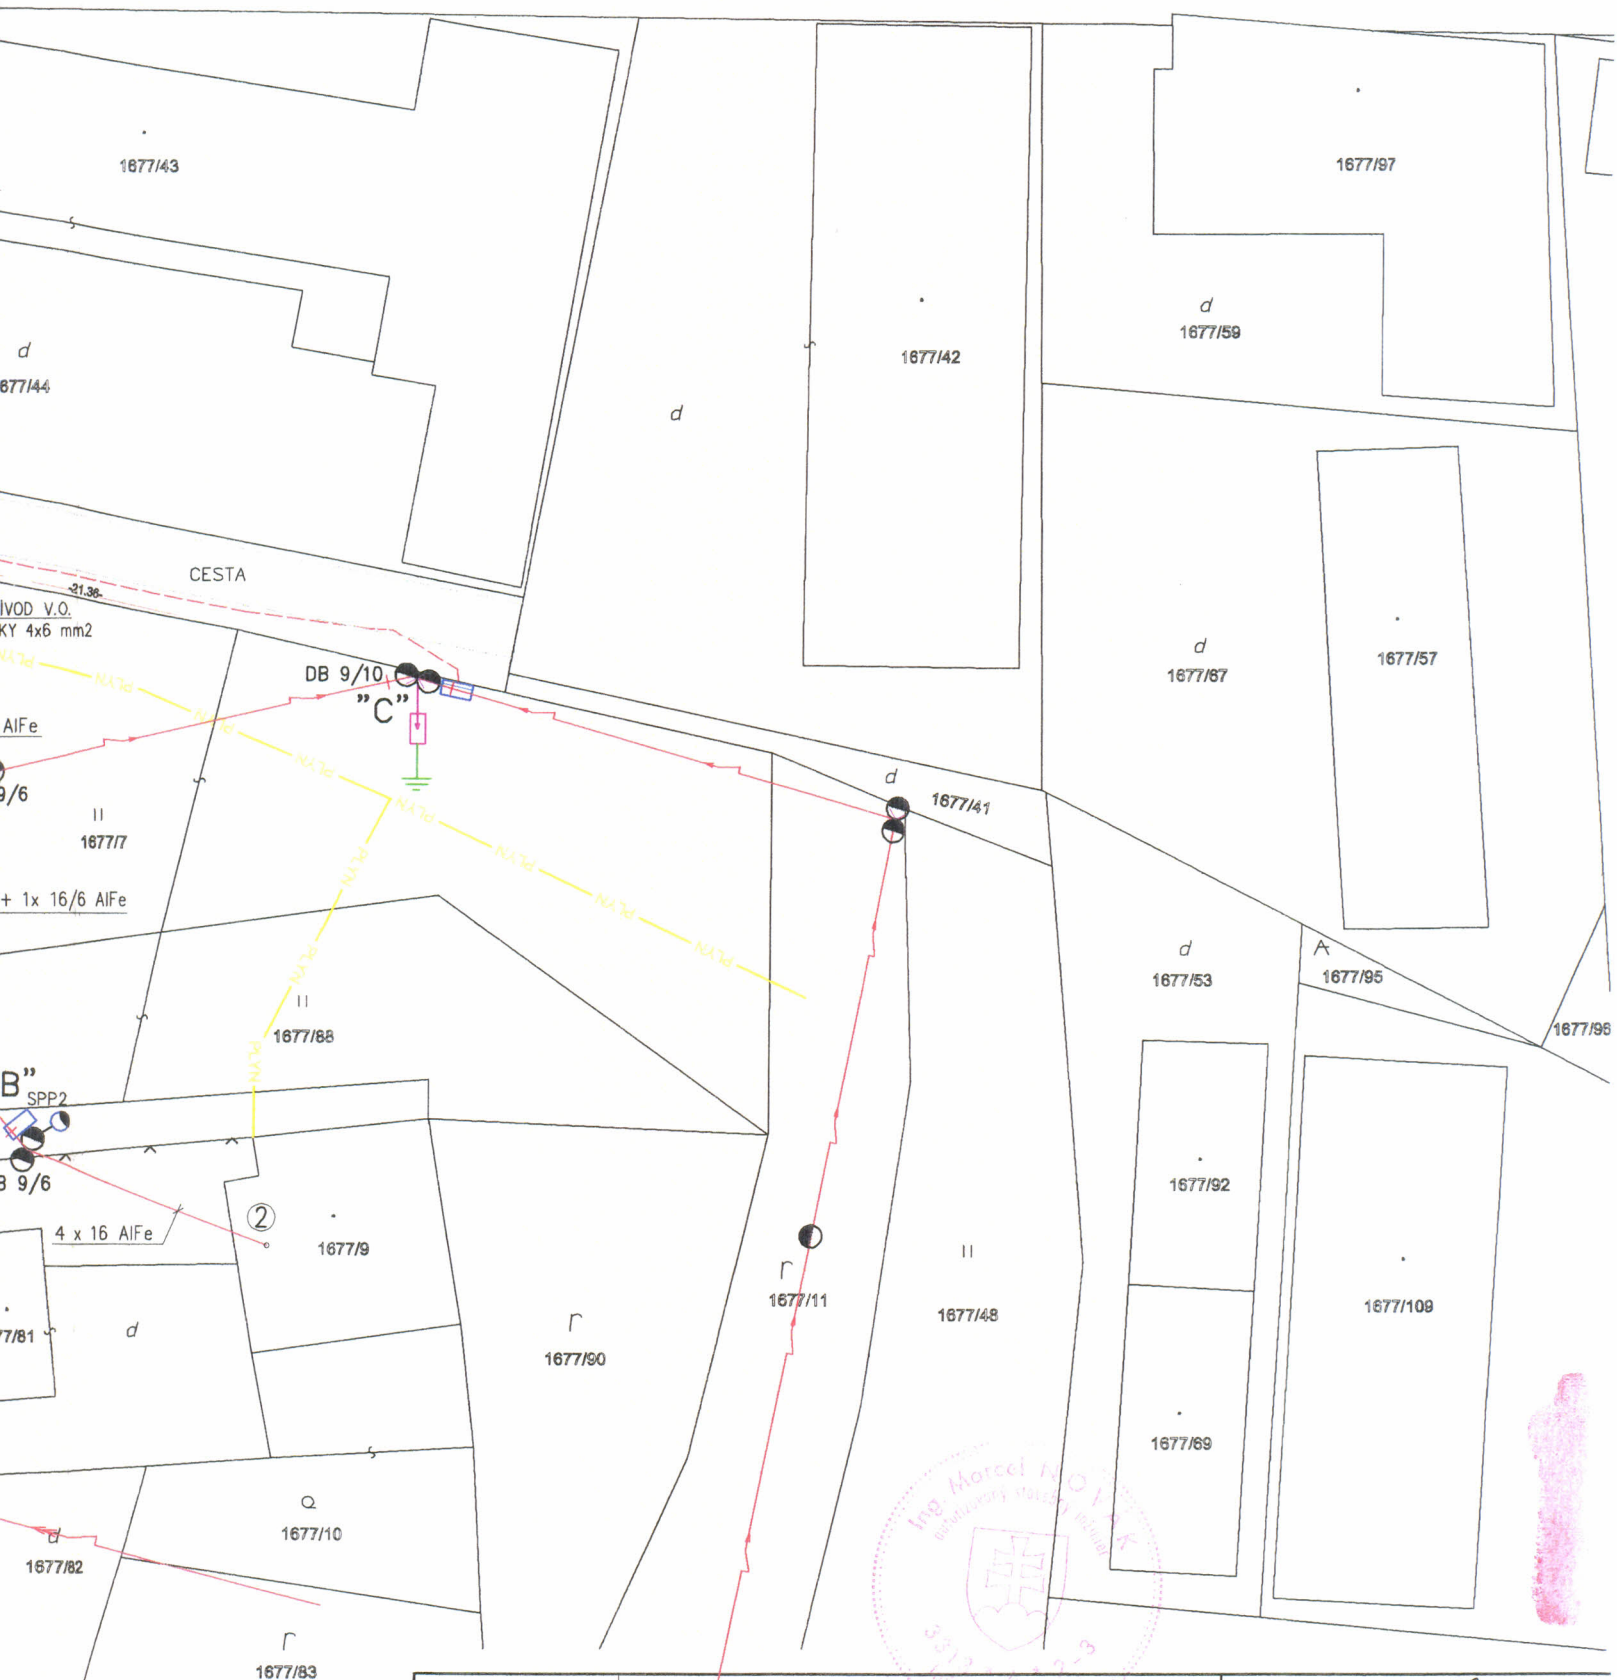

Zodp. projektant Vypracoval Investor Miesto stavby	Ing. Marcel NOVÁK Ing. Marcel NOVÁK Herba Drug, s.r.o., Mlynská 1335, 053 11 Smižany Smižany, parcela C-KN 1677/132, 1677/133, 1677/7	 PROJEKČNÁ KANCELÁRIA SPIŠSKÁ NOVÁ VES	
Stavba TERÉNNÉ ÚPRAVY NA PARCELÁCH C-KN 1677/132 a 1677/133	SO : PRELOŽKA ELEKTRICKÉHO VEDENIA NN	Formát	3A4
		Dátum	01/2014
		Stupeň PD	pre st. povol. a realizáciu
		Zákazka č.	2013-25
Obsah		Arch. číslo	E 2474
Obsah výkr.	SITUÁCIA — NOVÝ STAV	Mierka 1 : 500	Výkres č. 2

