



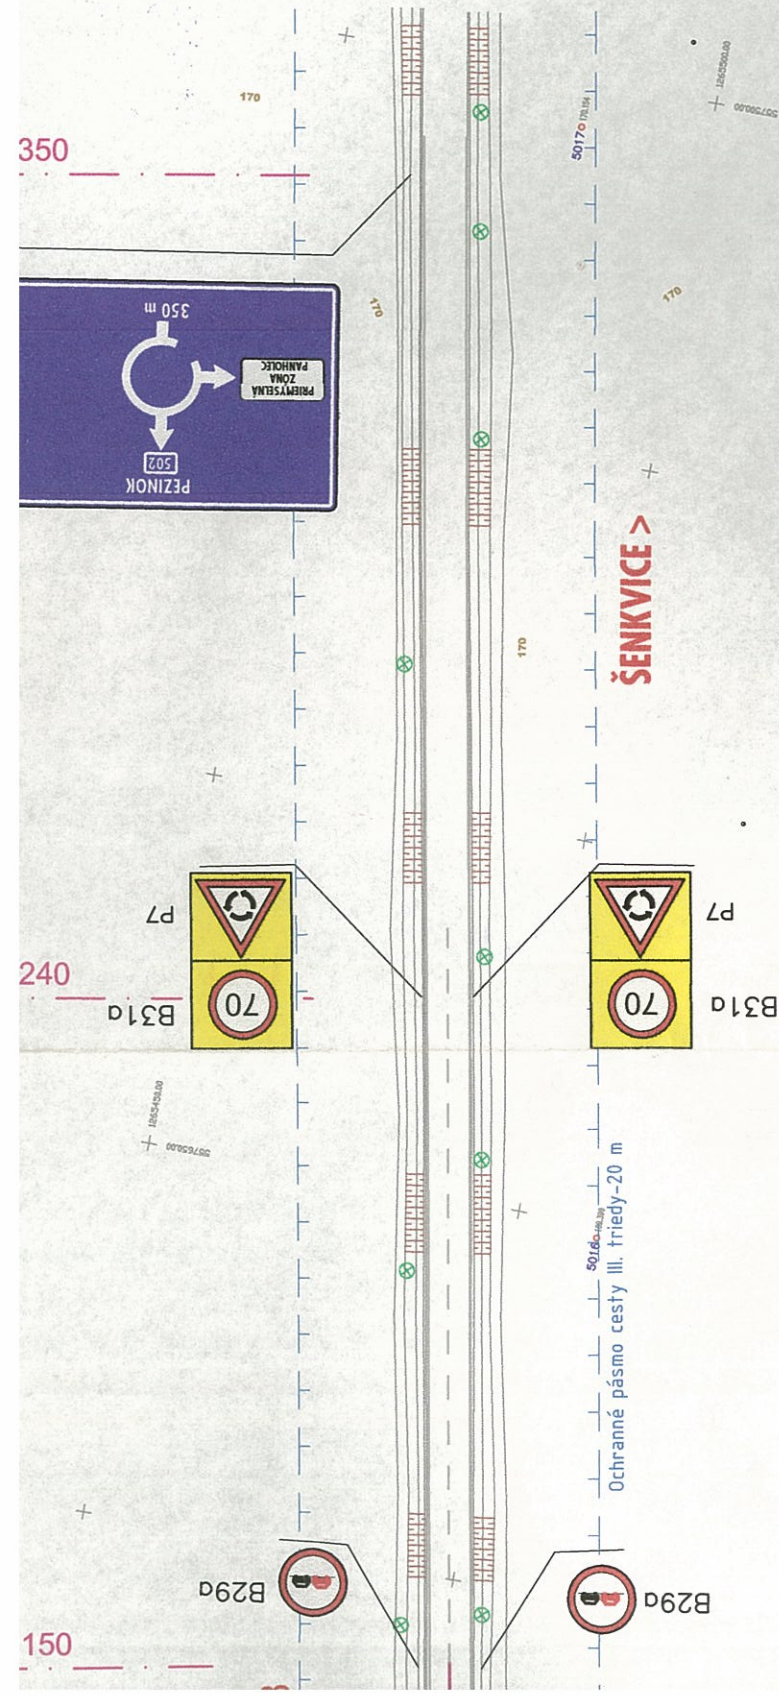

PRÍLOHA č. 3

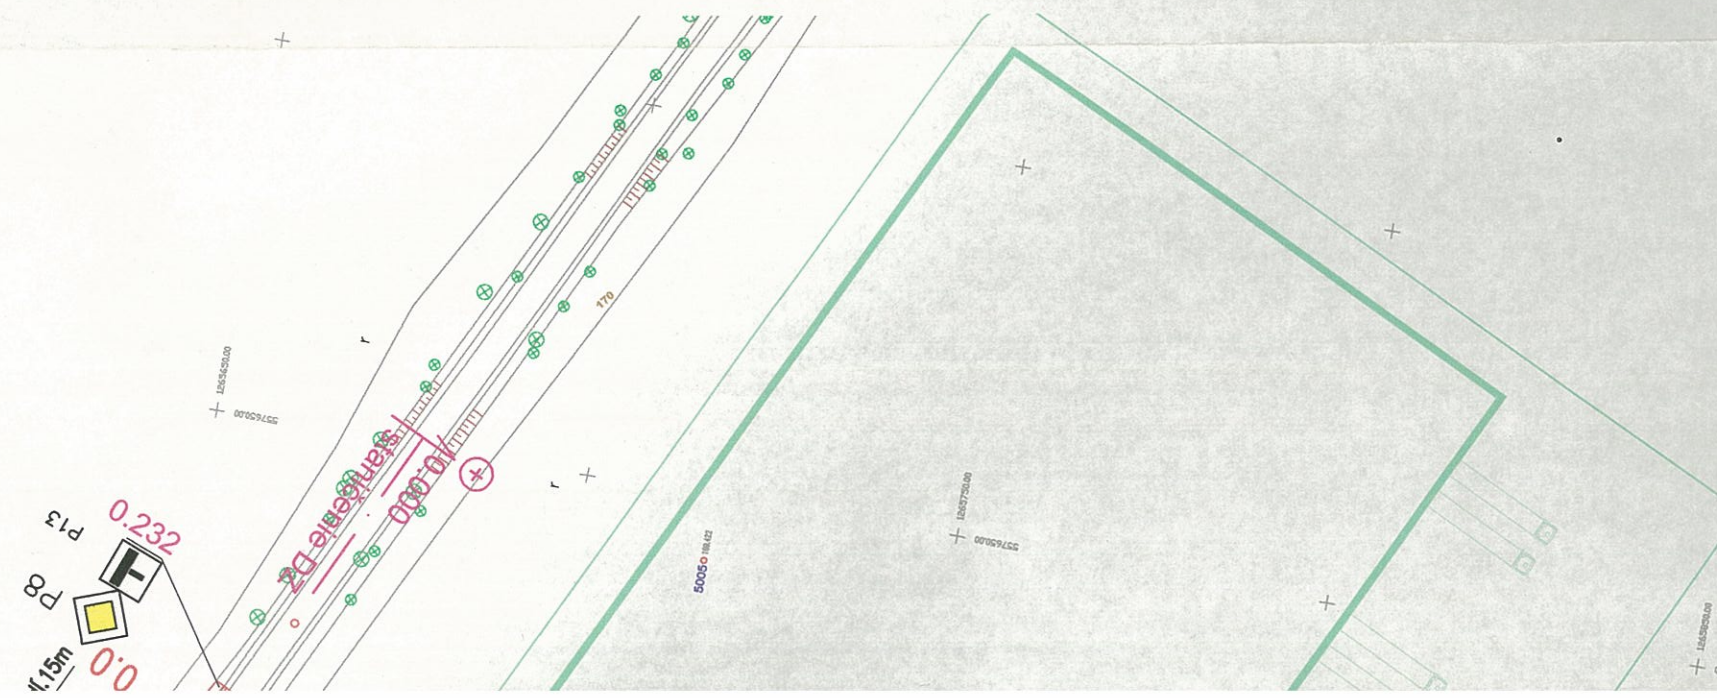

29.5.2013
Okresný dopravný inšpektorát
v Pezínku
Šenkvičná ul. č. 14, P.O. BOX 29
902 01 PEZÍNOK
"S O H L A S I M"
KPT. ING. RADIM KUBALJAK
DOPRAVNÝ INŽINIER
OBL. INŽ. KUBALJAK@MINI.CZ

LEGENDA :

- NAVROVANÉ ZVISLÉ DOPRAVNÉ ZNAČENIE
- ZRUŠENIE EXISTUJÚCEHO ZVISLÉHO DOPRAVNÉHO ZNAČENIA
- ZACHOVANÉ EXISTUJÚCE ZVISLÉ DOPRAVNÉ ZNAČENIE

Revízia 01 - 04.06.2013



VYPRACOVAL Ing. Michal MOUŽIŠ		ZODP. PROJEKTANT Ing. Richard URBAN	HL. INŽ. PROJEKTU Ing. Michal MOUŽIŠ
KONTROLOVAL Ing. Peter ŽÁK		OKRES (OBVOD) STAVBY PEZÍNOK, VÚC Bratislavský samosprávny kraj	
OBJEDNÁVATEĽ Združenie PANOHEC A BOKADA, zast. PANOHEC s.r.o., Fazuľová 1, 811 08 Bratislava			
STAVBA :	INFRAŠTRUKTÚRA ADMINISTRATÍVNO - PREVÁDZKOVÉHO CENTRA PANOHEC		
OBJEKT :	DOPRAVNÉ ZNAČENIE CELEJ STAVBY		
STUPEŇ DSP	FORMÁT 12 A4		
DÁTUM 10.2012	Č. ZÁKAZKY		
MIERKA 1:1000	Č. ARCH.		
Č. VÝKRESU C2.1	Č. SUPRÁVY		

