

Z M L U V A
o uzavretí budúcej zmluvy o zriadení vecného bremena č. 2016/03
uzavretá podľa ustanovenia § 50a a nasledujúcich Občianskeho zákonníka

Zmluvné strany:

1. Budúci povinný z vecného bremena:

názov:	Mesto Žarnovica
sídlo:	Námestie SNP 33, 966 81 Žarnovica, SR
IČO:	00 321 117
v zastúpení :	Kamil Danko, primátor mesta – štatutárny orgán
bankové spojenie:	VÚB, a.s., pobočka Žarnovica
číslo účtu / IBAN:	SK72 0200 0000 0000 1482 4422

(ďalej v texte len „budúci povinný“) **na strane jednej**

a

2. Budúci oprávnení z vecného bremena:

meno a priezvisko:	Milan Droppa
rodné priezvisko:	
dátum narodenia:	
rodné číslo:	
miesto trvalého pobytu:	Nábr. 4. apríla 4066/30, 031 01 Liptovský Mikuláš, SR
a manželka	
meno a priezvisko:	Miriám Droppová
rodné priezvisko:	
dátum narodenia:	
rodné číslo:	
miesto trvalého pobytu:	Nábr. 4. apríla 4066/30, 031 01 Liptovský Mikuláš, SR

(ďalej v texte len „budúci oprávnení“) **na strane druhej**

po vzájomnej dohode uzatvárajú

t ú t o

zmluvu o uzavretí budúcej zmluvy o zriadení vecného bremena
(ďalej v texte len „zmluva“ v príslušných tvaroch):

Článok I.

Úvodné ustanovenia

1. Budúci povinný je výlučným vlastníkom nehnuteľnosti – pozemku, ktorý je zapísaný v katastri nehnuteľností pre **katastrálne územie Žarnovica**, v liste vlastníctva č. 1788, v **registri „E“** parciel evidovaných na mape určeného operátu ako **parcely č. 1743/2**, druh pozemku: zastavané plochy a nádvoria, o výmere 3 798 m² (ďalej v texte len „**zaťažená nehnuteľnosť**“).
2. Budúci oprávnení sú bezpodielovými spoluvlastníkmi nehnuteľností – pozemku a stavby, ktoré sú zapísané v katastri nehnuteľností pre **katastrálne územie Žarnovica**, v liste vlastníctva č. 2476, v **registri „C“** parciel evidovaných na katastrálnej mape ako **parcely č. 2618**, druh pozemku: zastavané plochy a nádvoria, o výmere 59 m² a **stavba súpisné číslo 74** – rodinný dom, na pozemku C KN parc. č. 2618.
3. Budúci oprávnení v pozícii stavebníkov a investorov majú v úmysle na zaťaženej nehnuteľnosti umiestniť – vybudovať a prevádzkovať pod povrchom zeme vodovodnú prípojku pre stavbu rodinného domu špecifikovanú v ods. 2 tohto článku zmluvy.

Článok II. Budúce vecné bremeno

1. Predmetom a účelom tejto zmluvy je dohoda zmluvných strán o tom, že budúci povinný v budúcnosti zriadi na zaťaženej nehnuteľnosti vecné bremeno podľa ustanovenia § 151n a nasl. Občianskeho zákonníka v prospech vlastníkov nehnuteľností špecifikovaných v Článku I ods. 2 tejto zmluvy a dohoda o rozsahu práv a povinností zodpovedajúcich vecnému bremenu.
2. Vecné bremeno bude spočívať:
 - 2.1. v práve budúcich oprávnených – vlastníkov nehnuteľností špecifikovaných v Článku I ods. 2 tejto zmluvy, ktorí sú zároveň stavebníkmi a investormi vodovodnej prípojky pre rodinný dom súpisné číslo 74 nachádzajúci sa na pozemku C KN parc. č. 2618 v katastrálnom území Žarnovica:
 - a) zriadiť – uložiť a prevádzkovať na zaťaženej nehnuteľnosti špecifikovanej v Článku I ods. 1 tejto zmluvy (podľa registra „C“ parcel evidovaných na katastrálnej mape na parcelách č. 2617/2 a č. 2620, ku ktorým list vlastníctva nie je založený) vodovodnú prípojku pod povrchom zeme podľa predloženej situácie vodovodnej prípojky z projektovej dokumentácie, č. výkresu Z-01, ktorého fotokópia je neoddeliteľnou prílohou tejto zmluvy,
 - b) vstupovať na zaťaženú nehnuteľnosť pešo alebo potrebnými mechanizmami za účelom vybudovania, údržby, opráv a rekonštrukcie vodovodnej prípojky a s tým súvisiacich terénnych úprav s tým, že povrch pozemku sa zaväzuje budúci oprávnení na vlastné náklady bezodkladne uviesť do pôvodného stavu, t.j. do stavu v akom sa nachádzal pred ich zásahom,
 - c) užívať vodovodnú prípojku vybudovanú na zaťaženej nehnuteľnosti.
 - 2.2. v povinnosti budúceho povinného – vlastníka zaťaženej nehnuteľnosti strpieť výkon práv budúcich oprávnených.
3. Skutočný rozsah vecného bremena bude definovaný a vymedzený pri uzatváraní riadnej zmluvy o zriadení vecného bremena na podklade geometrického plánu skutočného zamerania vodovodnej prípojky a jej ochranného pásma. Geometrický plán skutočného zamerania vodovodnej prípojky a jej ochranného pásma si zabezpečia na vlastné náklady budúci oprávnení.
4. Vecné bremeno bude zriadené ako vecné právo bez časového obmedzenia, t.j. na dobu neurčitú.
5. Jednorazová odplata za zriadenie vecného bremena bude dohodnutá v súlade s Uznesením Mestského zastupiteľstva v Žarnovici č. 58/2016 MsZ zo dňa 26.04.2016 vo výške 3,- eurá za každý aj začatý bežný meter prípojky uloženej na zaťaženej nehnuteľnosti – pozemku vo vlastníctve budúceho povinného.
6. Zmluvné strany berú na vedomie, že:
 - právo zodpovedajúce vecnému bremenu nadobudnú budúci oprávnení až vkladom do katastra nehnuteľností podľa § 28 zákona NR SR č. 165/1995 Z. z. o katastri nehnuteľností a o zápise vlastníckych a iných práv k nehnuteľnostiam (katastrálny zákon) v znení neskorších predpisov,
 - vecné bremeno bude spojené s vlastníckym právom k nehnuteľnostiam, t.j. ako vecné bremeno pôsobiace „in rem“ a spolu s vlastníckym právom k predmetným nehnuteľnostiam bude prechádzať na nadobúdateľov.
7. Všetky náklady spojené so zriadením vecného bremena (t.j. náklady na vyhotovenie geometrického plánu skutočného zamerania vodovodnej prípojky a jej ochranného pásma, správny poplatok za návrh na vklad do katastra nehnuteľností a príp. iné náklady spojené s uzavretím tejto a riadnej zmluvy o zriadení vecného bremena) sa zaväzujú znášať budúci oprávnení z vecného bremena.

Článok III. Postup pri uzavretí riadnej zmluvy o zriadení vecného bremena

1. Zmluvné strany sa dohodli, že riadnu zmluvu o zriadení vecného bremena uzavrú po tom, ako bude na zaťaženej nehnuteľnosti vybudovaná vodovodná prípojka pre stavbu rodinného domu súpisné číslo 74, ktorá sa nachádza na pozemku C KN parc. č. 2618 v katastrálnom území Žarnovica, a to na základe písomnej výzvy budúcich oprávnených doručenej budúcemu povinnému. Prílohu výzvy na uzavretie zmluvy o zriadení vecného bremena musí byť geometrický plán skutočného

zamerania vodovodnej prípojky a jej ochranného pásma v šiestich vyhotoveniach (z toho min. dve vyhotovenia musia byť originál alebo osvedčená kópia, štyri vyhotovenia môžu byť farebná fotokópia).

2. Budúci oprávnení sú povinní písomne vyzvať budúceho povinného na uzavretie riadnej zmluvy o zriadení vecného bremena po vybudovaní vodovodnej prípojky na zaťaženej nehnuteľnosti najneskôr však do 31.03.2017.
3. Zmluvné strany sa vzájomne zaväzujú uzavrieť zmluvu o zriadení vecného bremena do 90 dní odo dňa doručenia písomnej výzvy budúcich oprávnených budúcemu povinnému, a to na základe rozhodnutia, resp. schválenia rozsahu a predmetu vecného bremena mestským zastupiteľstvom.
4. Práva a povinnosti vyplývajúce z tejto zmluvy sa vzťahujú aj na právnych nástupcov zmluvných strán.
5. Porušenie povinnosti budúcich oprávnených z vecného bremena, ktorá vyplýva z ods. 2 tohto článku sa považuje za podstatné porušenie tejto zmluvy zo strany budúcich oprávnených a zakladá právo budúceho povinného od tejto zmluvy, resp. od uzavretia riadnej zmluvy o zriadení vecného bremena za podmienok dohodnutých v tejto zmluve odstúpiť. V takomto prípade, ak sa budúci oprávnení s budúcim povinným nedohodnú inak, budúci povinný má právo požadovať, aby budúci oprávnení na vlastné náklady odstránili už vybudovanú vodovodnú prípojku na zaťaženej nehnuteľnosti a pozemok – zaťaženú nehnuteľnosť na vlastné náklady uviedli do pôvodného stavu, t.j. do stavu v akom s nachádzal pred ich zásahom.

Článok IV. Vynútitel'nosť plnenia zmluvy

Zmluvné strany berú na vedomie, že v prípade nedodržania záväzku uzavrieť zmluvu o zriadení vecného bremena v súlade s touto zmluvou, má každá zmluvná strana právo domáhať sa na súde, aby súd určil obsah zmluvy o zriadení vecného bremena, resp. nahradil súhlas druhej zmluvnej strany s uzavretím zmluvy.

Článok V. Osobitné dojednanie

Budúci povinný vedomý si toho, aby budúci oprávnení mohli v stavebnom konaní preukázať právo zriaďiť – vybudovať na zaťaženej nehnuteľnosti vodovodnú prípojku, dňom podpisu tejto zmluvy súhlasí s tým, aby budúci oprávnení ako stavebníci a investori užívali zaťaženú nehnuteľnosť za účelom realizácie – vybudovania a prevádzkovania vodovodnej prípojky tak, ako je to uvedené v Článku II ods. 2.1. tejto zmluvy.

Článok VI. Cena za vyhotovenie zmluvy

Cena za vyhotovenie tejto zmluvy o uzavretí budúcej zmluvy o zriadení vecného bremena je dohodnutá podľa „Cenníka za pracovné úkony pri výkone samosprávnych činností na MsÚ v Žarnovici, za dočasné užívanie vecí a za služby poskytnuté Mestom Žarnovica“ vo výške 10,- eur, slovom: Desat' eur a je splatná budúcimi povinnými v hotovosti do pokladne Mestského úradu v Žarnovici v deň uzavretia tejto zmluvy.

Článok VII. Záverečné ustanovenia


1. Uzavretie zmluvy o budúcej zmluve o zriadení vecného bremena bolo schválené Uznesením Mestského zastupiteľstva v Žarnovici č. 58/2016 MsZ zo dňa 26.04.2016.
2. Pokiaľ v tejto zmluve nie je dohodnuté inak, platia pre zmluvný vzťah príslušné ustanovenia Občianskeho zákonníka a ostatných právnych predpisov platných na území Slovenskej republiky.
3. Túto zmluvu je možné meniť, upravovať alebo dopĺňať len po vzájomnej dohode zmluvných strán formou písomných dodatkov, ktoré musia byť očíslované.

4. Prípadné sporné otázky vyplývajúce z tejto zmluvy sa budú prednostne riešiť vzájomným rokovaním zmluvných strán.
5. Všetky ustanovenia tejto zmluvy je potrebné vykladať tak, aby nimi sledované ciele boli a ostali v čo najvyššej miere účinné.
6. V prípade, ak sa nejaké ustanovenie tejto zmluvy stane neplatným alebo nevykonateľným, tento fakt nemá vplyv na zvyšné ustanovenia tejto zmluvy. Zmluvné strany vyhlasujú, že sa budú v dobrej viere usilovať o to, aby úplne alebo čiastočne neplatné ustanovenie nahradili platným, ktoré by sa svojim obsahom najviac približovalo neplatnému ustanoveniu, pričom toto nahradenie sa vykoná v súlade s ich spoločným úmyslom, ktorý je vyjadrený v tejto zmluve.
7. Závazok zmluvných strán uzavrieť budúcu – tzv. riadnu zmluvu o zriadení vecného bremena zanikne, ak sa okolnosti, z ktorých zmluvné strany vychádzali pri vzniku tohto záväzku, do tej miery zmenili, že nemožno rozume požadovať od zmluvných strán, aby zmluvu uzavreli.
8. Budúci oprávnení vyhlasujú, že v súlade s ustanovením § 11 zákona NR SR č. 122/2013 Z. z. o ochrane osobných údajov a o zmene a doplnení niektorých zákonov udeľujú budúcemu povinnému súhlas so spracovaním a uchovávaním osobných údajov uvedených v tejto zmluve na úkony vyplývajúce z tejto zmluvy.
9. Zmluvné strany berú na vedomie, že v zmysle ustanovenia § 5a zákona č. 211/2000 Z. z. o slobodnom prístupe k informáciám a o zmene a doplnení niektorých zákonov (zákon o slobode informácií) v znení neskorších predpisov táto zmluva podlieha zverejneniu, ako povinne zverejňovaná zmluva a v súlade s ustanovením § 47a zákona č. 40/1964 Zb. Občianskeho zákonníka v znení neskorších predpisov účinnosť nadobúda dňom nasledujúcim po dni jej zverejnenia na webovom sídle budúceho povinného.
10. Zmluvné strany vyhlasujú, že túto zmluvu uzatvárajú slobodne, určite a vážne, na základe zrozumiteľne prejavenej vôle zmluvných strán a na znak súhlasu s jej obsahom ju vlastnoručne podpisujú.
11. Táto zmluva je vyhotovená v štyroch rovnopisoch, pričom každá zo zmluvných strán získa dva rovnopisy.

V Žarnovici, dňa: 20.5.2016

Za budúceho povinného – Mesto Žarnovica:

Budúci oprávnení:

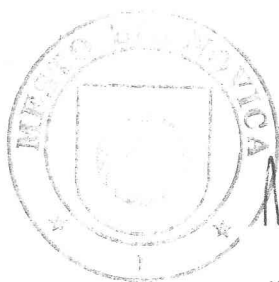

Kamil Danko
primátor mesta

Milan Droppa

Miriám Droppová

V Žarnovici, 17.05.2016

Vec

Výpis z uznesenia Mestského zastupiteľstva zo dňa 26.04.2016

Uznesenie č. 58/2016 MsZ

Mestské zastupiteľstvo

schvaľuje

v súlade s ustanovením § 11 ods. 4 písm. a) zákona SNR č. 369/1990 Zb. o obecnom zriadení v znení neskorších predpisov uzavrieť so žiadateľmi – p. Milanom Droppom, rodné priezvisko: _____, dátum narodenia: _____, a manželkou Miriam Droppovou, rodné priezvisko: _____, dátum narodenia: _____, obaja trvale bytom: Nábr. 4. apríla 4066/30, 031 01 Liptovský Mikuláš, SR, – ako budúcimi oprávnenými z vecného bremena, zmluvu o uzavretí budúcej zmluvy o zriadení vecného bremena, ktorej predmetom bude právo uložiť a prevádzkovať na pozemku, ktorý je vo vlastníctve Mesta Žarnovica a je zapísaný v katastri nehnuteľností pre katastrálne územie Žarnovica, v liste vlastníctva č. 1788, v registri „E“ parciel evidovaných na mape určeného operátu ako parc. č. 1743/2, druh pozemku: zastavané plochy a nádvoria, o výmere 3798 m² (podľa registra „C“ parciel evidovaných na katastrálnej mape na parcelách č. 2617/2 a č. 2620, ku ktorým list vlastníctva nie je zložený), vodovodnú prípojku pre stavbu rodinného domu súp. č. 74, ktorá je postavená na pozemku C KN parc. č. 2618 v k. ú. Žarnovica, časť Lukavica a je vo vlastníctve žiadateľov, zapísaná v liste vlastníctva č. 2476. Vodovodná prípojka bude uložená pod povrchom zeme podľa predloženej situácie vodovodnej prípojky z projektovej dokumentácie, č. výkresu: Z-01.

Jednorazová odplata za zriadenie vecného bremena – umiestnenie a prevádzkovanie vodovodnej prípojky sa stanovuje vo výške 3,– eurá za každý aj začatý bežný meter prípojky uloženej na pozemku vo vlastníctve mesta.

Presný rozsah a vymedzenie budúceho vecného bremena bude definované na podklade skutočného zamerania vodovodnej prípojky, ktoré si za týmto účelom zabezpečia na vlastné náklady budúci oprávnení z vecného bremena.

O uzavretí zmluvy o zriadení vecného bremena rozhodne mestské zastupiteľstvo po predložení geometrického plánu skutočného zamerania vodovodnej prípojky a jej ochranného pásma na pozemku vo vlastníctve mesta. Všetky náklady spojené so zriadením vecného bremena a so zápisom do katastra nehnuteľností budú znášať oprávnení z vecného bremena.

Všetkých poslancov: 13

Prítomných poslancov: 12

Za: 12

Proti: 0

Zdržali sa: 0



A.

Kamil Danko
primátor mesta

Úrad geodézie, kartografie a katastra Slovenskej republiky
VÝPIS Z KATASTRA NEHNUTEĽNOSTÍ

Okres: **Žarnovica**

Vytvorené cez katastrálny portál

Obec: **ŽARNOVICA**

Dátum vyhotovenia **17.05.2016**

Katastrálne územie: **Žarnovica**

Čas vyhotovenia: **08:59:30**

PARCELA registra "E" evidovaná na mape určeného operátu

Parcelné číslo	Výmera v m2	Druh pozemku	Počet č.UO	Umiest. pozemku	Právny vzťah	List mapy
1743/ 2	3798	Zastavané plochy a nádvorá	1	1		971

Legenda:

Umiestnenie pozemku:

1 - Pozemok je umiestnený v zastavanom území obce

LIST VLASTNÍCTVA č. 1788

Por. číslo	Priezvisko, meno (názov) a miesto trvalého pobytu (sídlo) vlastníka	Spoluvlastnícky podiel
1	Mesto Žarnovica, Nám. SNP 33, Žarnovica, PSČ 96681, SR	1 / 1
IČO :		

Úrad geodézie, kartografie a katastra Slovenskej republiky
VÝPIS Z KATASTRA NEHNUTEL'NOSTÍ

Okres: **Žarnovica**
Obec: **ŽARNOVICA**
Katastrálne územie: **Žarnovica**

Vytvorené cez katastrálny portál

Dátum vyhotovenia **17.05.2016**
Čas vyhotovenia: **08:57:45**

VÝPIS Z LISTU VLASTNÍCTVA č. 2476

ČASŤ A: MAJETKOVÁ PODSTATA

PARCELY registra "C" evidované na katastrálnej mape

Parcelné číslo	Výmera v m2	Druh pozemku	Spôsob využ. p.	Umiest. pozemku	Právny vzťah	Druh ch.n.
2614	138	Záhrady	4	1		
2618	59	Zastavané plochy a nádvoria	15	1		4

Legenda:

Spôsob využívania pozemku:

15 - Pozemok, na ktorom je postavená bytová budova označená súpisným číslom

4 - Pozemok prevažne v zastavanom území obce alebo v záhradkárskej osade, na ktorom sa pestuje zelenina, ovocie, okrasná nízka a vysoká zeleň a iné poľnohospodárske plodiny

Umiestnenie pozemku:

1 - Pozemok je umiestnený v zastavanom území obce

Právny vzťah:

4 - Vlastník pozemku je vlastníkom stavby postavenej na tomto pozemku

Stavby

Súpisné číslo	na parcele číslo	Druh stavby	Popis stavby	Druh ch.n.	Umiest. stavby
74	2618	10	rodinný dom		1

Legenda:

Druh stavby:

10 - Rodinný dom

Kód umiestnenia stavby:

1 - Stavba postavaná na zemskom povrchu

ČASŤ B: VLASTNÍCI A INÉ OPRÁVNENÉ OSOBY

Por. číslo *Priezvisko, meno (názov), rodné priezvisko, dátum narodenia, rodné číslo (IČO) a Spoluvlastnícky podiel miesto trvalého pobytu (sídlo) vlastníka*

Účastník právneho vzťahu:

Vlastník

4 **Droppa Milan r.**

a **Miriám Droppová r.**

, **Nábr. 4. apríla**

1 / 1

4066/30, Liptovský Mikuláš, PSČ 031 01, SR

Dátum narodenia :

Dátum narodenia :

Titul nadobudnutia

Kúpna zmluva zo dňa 24.4.2015 a dodatok zo dňa 26.5.2015 - V 461/2015 z 27.5.2015 - VZ 569/15

ČASŤ C: ĽARCHY


Bez zápisu.

Iné údaje:

Bez zápisu.

Poznámka:

Bez zápisu.

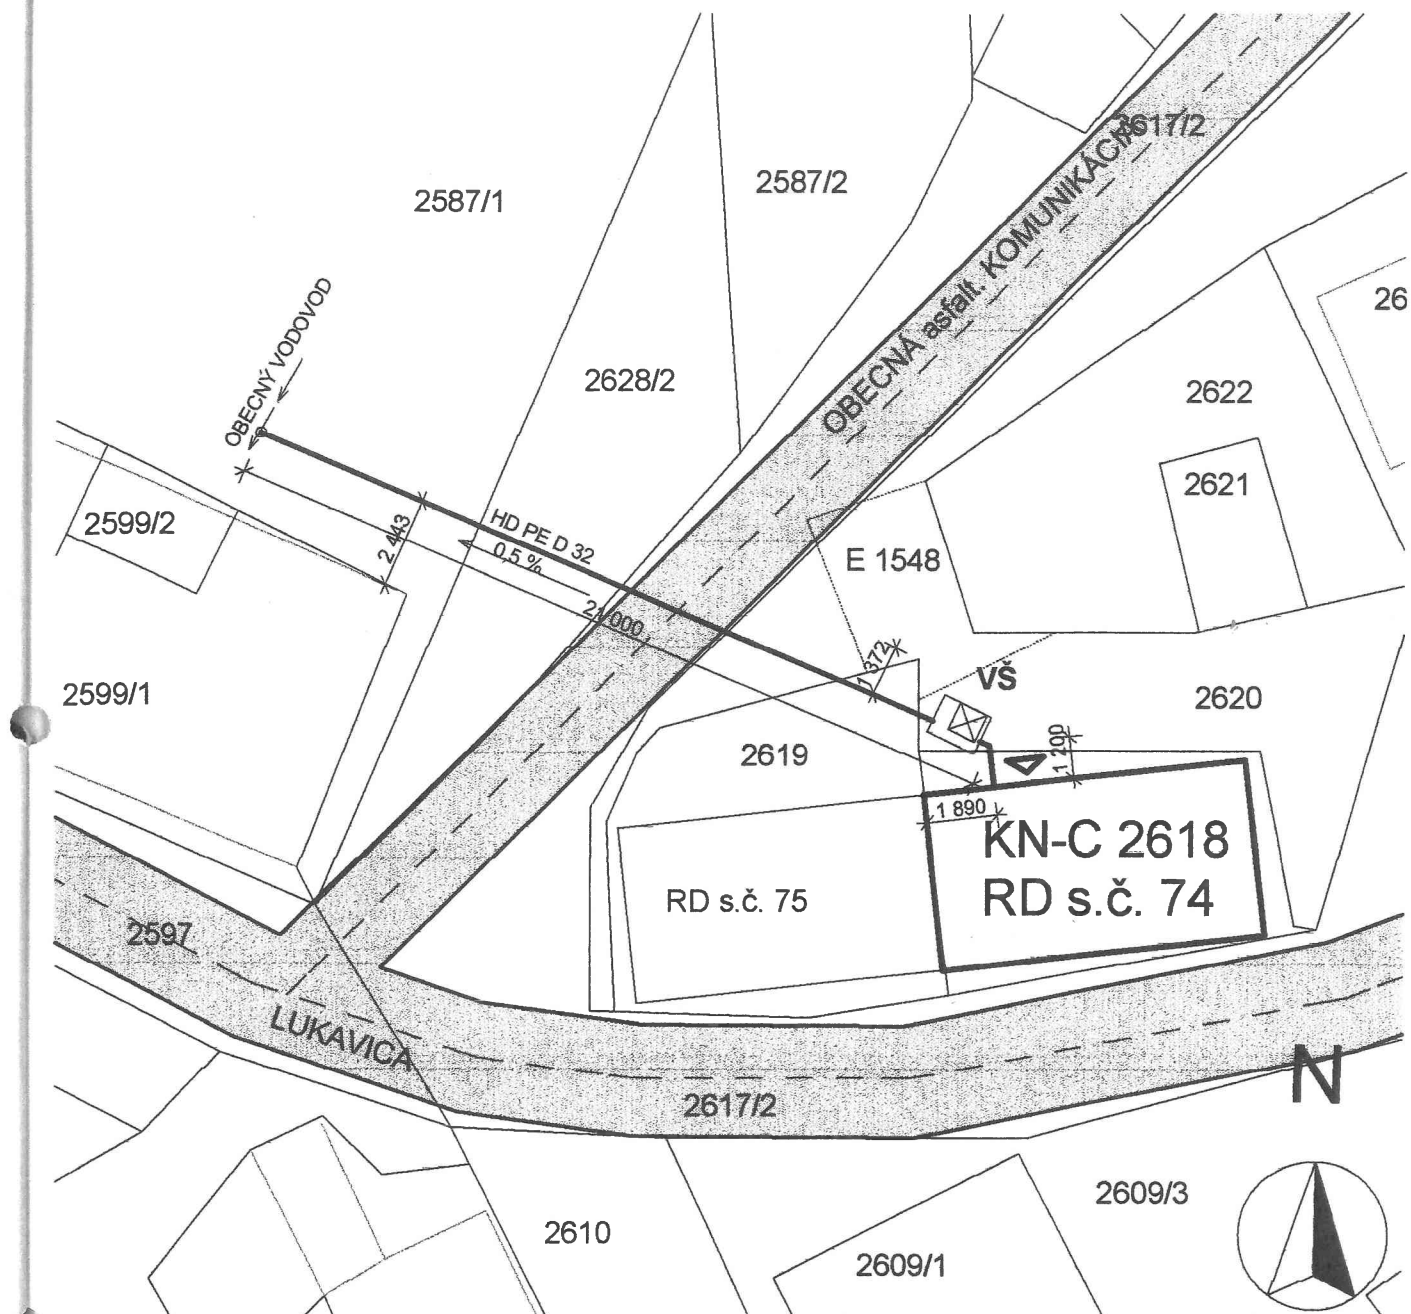

LEGENDA:

— Vodovodná prípojka HD PE d32

→ → Obecný vodovod

VŠ Vodomerná šachta betonová
s vodomernou zostavou

Poznámka:

Jestvujúce inžinierske siete sú zakreslené len informatívne, stavebník je pred začatím zemných prác povinný zabezpečiť ich presné vytýčenie! Pri priestorovom usporiadaní podzemných vedení je potrebné dodržať min. vzdialenosti v horizontálnom aj vertikálnom smere, podľa priestorovej normy STN 73 6005.

HLAVNÝ ARCHITEKT	VYPRACOVAL	ZODP. PROJEKTANT		
	Ing. Ivan Sochor	Ing. Ivan Sochor		
INVESTOR: Droppa Milan a Miriam Droppová, Nábr. 4. apríla 4066/30, Lipt. Mikuláš				
PROFESIA: ZDRAVOTECHNIKA				
RODINNÝ DOM, s.č. 74, Žarnovica - Lukavica - Vodovodná prípojka			FORMÁT	A/4
			DÁTUM	02/2016
			STUPEŇ	Ohlásenie D.S.
			Č. ZAKÁZKY	
Situácia			MIERKA:	Č. VÝKRESU
			1:200	Z-01