

Z M L U V A
o uzavretí budúcej zmluvy o zriadení vecného bremena č. 2016/04
uzavretá podľa ustanovenia § 50a a nasledujúcich Občianskeho zákonníka

Zmluvné strany:

1. Budúci povinný z vecného bremena:

názov:	Mesto Žarnovica
sídlo:	Námestie SNP 33, 966 81 Žarnovica, SR
IČO:	00 321 117
v zastúpení:	Ing. Alena Kazimírová, zástupkyňa primátora mesta
bankové spojenie:	VÚB, a.s., pobočka Žarnovica
číslo účtu / IBAN:	SK72 0200 0000 0000 1482 4422

(ďalej v texte len „budúci povinný“) **na strane jednej**

a

2. Budúci oprávnený z vecného bremena:

meno a priezvisko:	Anton Kukla
rodné priezvisko:	
dátum narodenia:	
rodné číslo:	
miesto trvalého pobytu:	

(ďalej v texte len „budúci oprávnený“) **na strane druhej**

po vzájomnej dohode uzatvárajú

t ú t o

zmluvu o uzavretí budúcej zmluvy o zriadení vecného bremena

(ďalej v texte len „zmluva“ v príslušných tvaroch):

Článok I.

Úvodné ustanovenia

1. Budúci povinný je výlučným vlastníkom nehnuteľnosti – pozemku, ktorý je zapísaný v katastri nehnuteľností pre **katastrálne územie Žarnovica**, v liste vlastníctva č. 1788, v **registri „C“** parciel evidovaných na katastrálnej mape ako **parcely č. 18/3**, druh pozemku: zastavané plochy a nádvoria, o výmere 76 m² a **parcely č. 239/15**, druh pozemku: zastavané plochy a nádvoria, o výmere 66 m² (ďalej v texte len „**zaťažené nehnuteľnosti**“).
2. Budúci oprávnený v pozícii stavebníka a investora má v úmysle na zaťažených nehnuteľnostiach umiestniť – vybudovať a prevádzkovať nadzemnú elektrickú prípojku vedenú vzduchom pre plánovanú novostavbu rodinného domu: „Dom medzi Arnikou“. Novostavba rodinného domu má byť umiestnená na pozemku, ktorý je vo vlastníctve budúceho oprávneného, a to konkrétne na C KN parcelách č. 18/2 a 18/5, ktoré sú zapísané pre katastrálne územie Žarnovica, v liste vlastníctva č. 4170.

Článok II.

Budúce vecné bremeno

1. Predmetom a účelom tejto zmluvy je dohoda zmluvných strán o tom, že budúci povinný v budúcnosti zriadi na zaťažených nehnuteľnostiach vecné bremeno podľa ustanovenia § 151n a nasl. Občianskeho zákonníka v prospech budúceho oprávneného – investora a vlastníka novostavby rodinného domu: „Dom medzi Arnikou“ a dohoda o rozsahu práv a povinností zodpovedajúcich vecnému bremenu.

2. Vecné bremeno bude spočívať:**2.1. v práve budúceho oprávneného:**

- a) zriadiť a prevádzkovať na zaťažených nehnuteľnostiach špecifikovaných v Článku I ods. 1 tejto zmluvy nadzemnú elektrickú prípojku pre novostavbu rodinného domu „Dom medzi Arnikou“, ktorá bude vedená vzduchom podľa predloženej koordinačnej situácie stavby, ktorej fotokópia je neoddeliteľnou prílohou tejto zmluvy,
- b) vstupovať na zaťažené nehnuteľnosti pešo alebo potrebnými mechanizmami za účelom vybudovania, údržby, opráv a rekonštrukcie nadzemnej elektrickej prípojky s tým, že pozemok sa zaväzuje budúci oprávnený na vlastné náklady bezodkladne uviesť do pôvodného stavu, t.j. do stavu v akom sa nachádzal pred jeho zásahom,
- c) užívať nadzemnú elektrickú prípojku vybudovanú na zaťažených nehnuteľnostiach.

2.2. v povinnosti budúceho povinného – vlastníka zaťažených nehnuteľností strpieť výkon práv budúceho oprávneného.

- 3. Skutočný rozsah vecného bremena bude definovaný a vymedzený pri uzatváraní riadnej zmluvy o zriadení vecného bremena na podklade geometrického plánu skutočného zamerania elektrickej prípojky a jej ochranného pásma. Geometrický plán skutočného zamerania elektrickej prípojky a jej ochranného pásma si zabezpečí na vlastné náklady budúci oprávnený.
- 4. Vecné bremeno bude zriadené ako vecné právo bez časového obmedzenia, t.j. na dobu neurčitú.
- 5. Jednorazová odplata za zriadenie vecného bremena bude dohodnutá v súlade s Uznesením Mestského zastupiteľstva v Žarnovici č. 101/2016 MsZ zo dňa 28.06.2016 vo výške 3,- eurá za každý aj začatý bežný meter elektrickej prípojky vedenej ponad pozemok vo vlastníctve budúceho povinného.
- 6. Zmluvné strany berú na vedomie, že:
 - právo zodpovedajúce vecnému bremenu nadobudne budúci oprávnený až vkladom do katastra nehnuteľností podľa § 28 zákona NR SR č. 165/1995 Z. z. o katastri nehnuteľností a o zápise vlastníckych a iných práv k nehnuteľnostiam (katastrálny zákon) v znení neskorších predpisov,
 - vecné bremeno bude spojené s vlastníckym právom k nehnuteľnostiam, t.j. ako vecné bremeno pôsobiace „in rem“ a spolu s vlastníckym právom k predmetným nehnuteľnostiam bude prechádzať na nadobúdateľov.
- 7. Všetky náklady spojené so zriadením vecného bremena (t.j. náklady na vyhotovenie geometrického plánu skutočného zamerania elektrickej prípojky a jej ochranného pásma, správny poplatok za návrh na vklad do katastra nehnuteľností, ako aj všetky ostatné náklady spojené s uzavretím tejto a riadnej zmluvy o zriadení vecného bremena) sa zaväzuje znášať budúci oprávnený z vecného bremena.

Článok III.**Postup pri uzavretí riadnej zmluvy o zriadení vecného bremena**

- 1. Zmluvné strany sa dohodli, že riadnu zmluvu o zriadení vecného bremena uzavrú po tom, ako bude na zaťažených nehnuteľnostiach vybudovaná elektrická prípojka pre novostavbu rodinného domu „Dom medzi Arnikou“, a to na základe písomnej výzvy budúceho oprávneného, doručenej budúcemu povinnému. Prílohu výzvy na uzavretie zmluvy o zriadení vecného bremena musí byť geometrický plán skutočného zamerania elektrickej prípojky a jej ochranného pásma v šiestich vyhotoveniach (z toho min. dve vyhotovenia musia byť originál alebo osvedčená kópia, štyri vyhotovenia môžu byť farebná fotokópia).
- 2. Budúci oprávnený je povinný písomne vyzvať budúceho povinného na uzavretie riadnej zmluvy o zriadení vecného bremena po vybudovaní nadzemnej elektrickej prípojky na zaťažených nehnuteľnostiach, najneskôr však do 30.06.2018.
- 3. Zmluvné strany sa vzájomne zaväzujú uzavrieť zmluvu o zriadení vecného bremena do 90 dní odo dňa doručenia písomnej výzvy budúceho oprávneného budúcemu povinnému, a to na základe rozhodnutia, resp. schválenia rozsahu a predmetu vecného bremena mestským zastupiteľstvom.
- 4. Práva a povinnosti vyplývajúce z tejto zmluvy sa vzťahujú aj na právnych nástupcov zmluvných strán.
- 5. Porušenie povinnosti budúceho oprávneného, ktorá vyplýva z ods. 2 tohto článku sa považuje za podstatné porušenie tejto zmluvy zo strany budúceho oprávneného a zakladá právo budúceho

povinného od tejto zmluvy, resp. od uzavretia riadnej zmluvy o zriadení vecného bremena za podmienok dohodnutých v tejto zmluve odstúpiť. V takomto prípade, ak sa budúci oprávnený s budúcim povinným nedohodne inak, budúci povinný má právo požadovať, aby budúci oprávnený na vlastné náklady odstránil elektrickú prípojku zo zaťažených nehnuteľností a pozemok (dotknuté parcely) na vlastné náklady uviedol do pôvodného stavu, t.j. do stavu v akom s nachádzali pred jeho zásahom.

Článok IV. Vynútiteľnosť plnenia zmluvy

Zmluvné strany berú na vedomie, že v prípade nedodržania záväzku uzavrieť zmluvu o zriadení vecného bremena v súlade s touto zmluvou, má každá zmluvná strana právo domáhať sa na súde, aby súd určil obsah zmluvy o zriadení vecného bremena, resp. nahradil súhlas druhej zmluvnej strany s uzavretím zmluvy.

Článok V. Osobitné dojednanie

Budúci povinný vedomý si toho, aby budúci oprávnený mohol v stavebnom konaní preukázať právo zriadiť – vybudovať na zaťažených nehnuteľnostiach nadzemnú elektrickú prípojku, dňom podpisu tejto zmluvy súhlasí s tým, aby budúci oprávnený ako stavebník a investor užíval zaťažené nehnuteľnosti za účelom realizácie – vybudovania a prevádzkovania nadzemnej elektrickej prípojky tak, ako je to uvedené v Článku II ods. 2.1. tejto zmluvy.

Článok VI. Cena za vyhotovenie zmluvy

Cena za vyhotovenie tejto zmluvy o uzavretí budúcej zmluvy o zriadení vecného bremena je dohodnutá podľa „Cenníka za pracovné úkony pri výkone samosprávnych činností na MsÚ v Žarnovici, za dočasné užívanie vecí a za služby poskytnuté Mestom Žarnovica“ vo výške 10,- eur, slovom: Desat' eur a je splatná budúcim oprávneným v hotovosti do pokladne Mestského úradu v Žarnovici v deň uzavretia tejto zmluvy.

Článok VII. Záverečné ustanovenia

1. Uzavretie zmluvy o budúcej zmluve o zriadení vecného bremena bolo schválené Uznesením Mestského zastupiteľstva v Žarnovici č. 101/2016 MsZ zo dňa 28.06.2016.
2. Pokiaľ v tejto zmluve nie je dohodnuté inak, platia pre zmluvný vzťah príslušné ustanovenia Občianskeho zákonníka a ostatných právnych predpisov platných na území Slovenskej republiky.
3. Všetky ustanovenia tejto zmluvy je potrebné vykladať tak, aby nimi sledované ciele boli a ostali v čo najvyššej miere účinné.
4. Prípadné sporné otázky vyplývajúce z tejto zmluvy sa budú prednostne riešiť vzájomným rokovaním zmluvných strán.
5. Túto zmluvu je možné meniť, upravovať alebo dopĺňať len po vzájomnej dohode zmluvných strán formou písomných dodatkov, ktoré musia byť očíslované.
6. V prípade, ak sa nejaké ustanovenie tejto zmluvy stane neplatným alebo nevykonateľným, tento fakt nemá vplyv na zvyšné ustanovenia tejto zmluvy. Zmluvné strany vyhlasujú, že sa budú v dobrej viere usilovať o to, aby úplne alebo čiastočne neplatné ustanovenie nahradili platným, ktoré by sa svojim obsahom najviac približovalo neplatnému ustanoveniu, pričom toto nahradenie sa vykoná v súlade s ich spoločným úmyslom, ktorý je vyjadrený v tejto zmluve.
7. Záväzok zmluvných strán uzavrieť budúcu – tzv. riadnu zmluvu o zriadení vecného bremena zanikne, ak by sa okolnosti, z ktorých zmluvné strany vychádzali pri vzniku tohto záväzku, do tej miery zmenili, že nemožno rozume požadovať od zmluvných strán, aby zmluvu uzavreli.

8. Budúci oprávnený vyhlasuje, že v súlade s ustanovením § 11 zákona NR SR č. 122/2013 Z. z. o ochrane osobných údajov a o zmene a doplnení niektorých zákonov udeľuje budúcemu povinnému súhlas so spracovaním a uchovávaním osobných údajov uvedených v tejto zmluve na úkony vyplývajúce z tejto zmluvy.
9. Zmluvné strany berú na vedomie, že v zmysle ustanovenia § 5a zákona č. 211/2000 Z. z. o slobodnom prístupe k informáciám a o zmene a doplnení niektorých zákonov (zákon o slobode informácií) v znení neskorších predpisov táto zmluva podlieha zverejneniu, ako povinne zverejňovaná zmluva a v súlade s ustanovením § 47a zákona č. 40/1964 Zb. Občianskeho zákonníka v znení neskorších predpisov účinnosť nadobúda dňom nasledujúcim po dni jej zverejnenia na webovom sídle budúceho povinného.
10. Zmluvné strany vyhlasujú, že túto zmluvu uzatvárajú slobodne, určite a vážne, na základe zrozumiteľne prejavenej vôle zmluvných strán a na znak súhlasu s jej obsahom ju vlastnoručne podpisujú.
11. Táto zmluva je vyhotovená v štyroch rovnopisoch, pričom každá zo zmluvných strán získa dva rovnopisy.

V Žarnovici, dňa: 18. 7. 2016

Budúci povinný:



.....
Ing. Alena Kazimírová
zástupkyňa primátora mesta

Budúci oprávnený:

.....
Anton Kukla

V Žarnovici, 15.07.2016

Vec

Výpis z uznesenia Mestského zastupiteľstva zo dňa 28.06.2016

Uznesenie č. 101/2016 MsZ

Mestské zastupiteľstvo

schvaľuje

v súlade s ustanovením § 11 ods. 4 písm. a) zákona SNR č. 369/1990 Zb. o obecnom zriadení v znení neskorších predpisov uzavrieť so žiadateľom: p. Antonom Kuklom, rodné priezvisko:

, dátum narodenia: , trvale bytom:

– ako budúcim oprávneným z vecného bremena, zmluvu o uzavretí budúcej zmluvy o zriadení vecného bremena, ktorej predmetom bude právo zriaďiť a prevádzkovať na pozemku, ktorý je vo vlastníctve Mesta Žarnovica a je zapísaný v katastri nehnuteľností pre katastrálne územie Žarnovica, v liste vlastníctva č. 1788, v registri „C“ parciel evidovaných na katastrálnej mape ako parc. č. 239/15, druh pozemku: zastavané plochy a nádvoria, o výmere 66 m² a parc. č. 18/3, druh pozemku: zastavané plochy a nádvoria, o výmere 76 m², nadzemnú elektrickú prípojku pre novostavbu rodinného domu: „Dom medzi Arnikou“, ktorá má byť umiestnená na pozemku vo vlastníctve žiadateľa – na C KN parcelách č. 18/2 a 18/5, ktoré sú zapísané pre katastrálne územie Žarnovica, v liste vlastníctva č. 4170. Nadzemná elektrická prípojka vedená vzduchom bude zriadená podľa predloženej koordinačnej situácie stavby.

Jednorazová odplata za zriadenie vecného bremena – umiestnenie a prevádzkovanie elektrickej prípojky sa stanovuje vo výške 3,– eurá za každý aj začatý bežný meter nadzemnej elektrickej prípojky vedenej ponad pozemok vo vlastníctve mesta.

Presný rozsah a vymedzenie budúceho vecného bremena bude definované na podklade skutočného zamerania elektrickej prípojky, ktoré si za týmto účelom zabezpečí na vlastné náklady budúci oprávnený z vecného bremena.

O uzavretí zmluvy o zriadení vecného bremena rozhodne mestské zastupiteľstvo po predložení geometrického plánu skutočného zamerania elektrickej prípojky a jej ochranného pásma na pozemku vo vlastníctve mesta. Všetky náklady spojené so zriadením vecného bremena a so zápisom do katastra nehnuteľností bude znášať oprávnený z vecného bremena.

Všetkých poslancov: 13

Prítomných poslancov: 12

Za: 12

Proti: 0

Zdržali sa: 0



11/1
Ing. Alena Kazimírová
zástupkyňa primátora mesta

Úrad geodézie, kartografie a katastra Slovenskej republiky
VÝPIS Z KATASTRA NEHNUTEĽNOSTÍ

Okres: Žarnovica

Vytvorené cez katastrálny portál

Obec: ŽARNOVICA

Dátum vyhotovenia 15.07.2016

Katastrálne územie: Žarnovica

Čas vyhotovenia: 12:37:04

PARCELA registra "C" evidovaná na katastrálnej mape

Parcelné číslo	Výmera v m2	Druh pozemku	Spôsob využ. p.	Umiest. pozemku	Právny vzťah	List mapy	Druh ch.n.
18/ 3	76	Zastavané plochy a nádvorí	22	1		712	

Legenda:

Spôsob využívania pozemku:

22 - Pozemok, na ktorom je postavená inžinierska stavba - cestná, miestna a účelová komunikácia, lesná cesta, poľná cesta, chodník, nekryté parkovisko a ich súčasti

Umiestnenie pozemku:

1 - Pozemok je umiestnený v zastavanom území obce

LIST VLASTNÍCTVA č. 1788

Por. číslo	Priezvisko, meno (názov) a miesto trvalého pobytu (sídlo) vlastníka	Spoluvlastnícky podiel
1	Mesto Žarnovica, Nám. SNP 33, Žarnovica, PSČ 96681, SR	1 / 1

IČO :

Úrad geodézie, kartografie a katastra Slovenskej republiky
VÝPIS Z KATASTRA NEHNUTEĽNOSTÍ

Okres: **Žarnovica**
Obec: **ŽARNOVICA**

Vytvorené cez katastrálny portál

Katastrálne územie: **Žarnovica**

Dátum vyhotovenia **15.07.2016**

Čas vyhotovenia: **11:57:38**

PARCELA registra "C" evidovaná na katastrálnej mape

Parcelné číslo	Výmera v m2	Druh pozemku	Spôsob využ. p.	Umiest. pozemku	Právny vzťah	List mapy	Druh ch.n.
239/ 15	66	Zastavané plochy a nádvorí	22	1		712	

Legenda:

Spôsob využívania pozemku:

22 - Pozemok, na ktorom je postavená inžinierska stavba - cestná, miestna a účelová komunikácia, lesná cesta, poľná cesta, chodník, nekryté parkovisko a ich súčasť

Umiestnenie pozemku:

1 - Pozemok je umiestnený v zastavanom území obce

LIST VLASTNÍCTVA č. 1788

Por. číslo	Priezvisko, meno (názov) a miesto trvalého pobytu (sídlo) vlastníka	Spoluvlastnícky podiel
1	Mesto Žarnovica, Nám. SNP 33, Žarnovica, PSČ 96681, SR	1 / 1

IČO :

VÝPIS Z KATASTRA NEHNUTEL'NOSTÍ

Okres: Žarnovica

Vytvorené cez katastrálny portál

Obec: ŽARNOVICA

Dátum vyhotovenia 15.07.2016

Katastrálne územie: Žarnovica

Čas vyhotovenia: 11:53:53

VÝPIS Z LISTU VLASTNÍCTVA č. 4170

ČASŤ A: MAJETKOVÁ PODSTATA

PARCELY registra "C" evidované na katastrálnej mape

Parcelné číslo	Výmera v m2	Druh pozemku	Spôsob využ. p.	Umiest. pozemku	Právny vzťah	Druh ch.n.
18/ 1	500	Zastavané plochy a nádvoria	16	1		4
18/ 2	469	Zastavané plochy a nádvoria	18	1		
18/ 4	165	Zastavané plochy a nádvoria	18	1		
18/ 5	70	Zastavané plochy a nádvoria	18	1		

Legenda:

Spôsob využívania pozemku:

18 - Pozemok, na ktorom je dvor

16 - Pozemok, na ktorom je postavená nebytová budova označená súpisným číslom

Umiestnenie pozemku:

1 - Pozemok je umiestnený v zastavanom území obce

Právny vzťah:

4 - Vlastník pozemku je vlastníkom stavby postavenej na tomto pozemku

Stavby

Súpisné číslo	na parcele číslo	Druh stavby	Popis stavby	Druh ch.n.	Umiest. stavby
271	18/ 1	20	budova - predajňa		1

Legenda:

Druh stavby:

20 - Iná budova

Kód umiestnenia stavby:

1 - Stavba postavaná na zemskom povrchu

ČASŤ B: VLASTNÍCI A INÉ OPRÁVNENÉ OSOBY

Por. číslo Priezvisko, meno (názov), rodné priezvisko, dátum narodenia, rodné číslo (IČO) a Spoluvlastnícky podiel
miesto trvalého pobytu (sídlo) vlastníka

Účastník právneho vzťahu:

Vlastník

1 Kukla Anton
SR

1 / 1

Dátum narodenia :

Titul nadobudnutia

Kúpna zmluva zo dňa 16.12.2015 - V 1372/2015 z 29.12.2015 - VZ 1159/15

Titul nadobudnutia

Darovacia zmluva zo dňa 23.5.2016 - V 683/2016 z 16.6.2016 - VZ 534/16

ČASŤ C: ŤARCHY

Bez zápisu.

Iné údaje:

1 GP č. 12606103-53/2015 - VZ 1159/15

1 Žiadosť o výmaz stavby z LV - Z 503/2016 - VZ 296/16


1 Rozhodnutie, č. 3170/2016, BP 3/2016, zo dňa 29.2.2016 - odstránenie stavby - Z 430/2016 a Z 503/2016 - VZ 296/16

1 V prospech vlastníka CKN parc.č. 18/1, 18/2 je zriadené VECNÉ BREMENO - právo uloženia a prevádzkovania inžinierskych sietí:

- elektrickej prípojky na pozemku CKN parc.č. 12 (LV 1788) a CKN parc.č. 19/9 (LV č. 3806)
- dažďovej a kanalizačnej prípojky na pozemku CKN parc.č. 239/6 (LV 1788)
- vodovodnej prípojky na pozemku CKN parc.č. 1381/4 (LV 1788).

Vecné bremeno spočíva v povinnosti povinného z VB (vlastníci CKN parc.č. 19/9, 12, 239/6, 1381/4) strpieť vstup osôb a potrebných mechanizmov z dôvodu údržby, opráv a rekonštrukcie podzemných inžinierskych sietí sa vzťahuje na celú výmeru predmetnej nehnuteľnosti. Oprávnený z VB sa zaväzuje toto právo využívať iba na nevyhnutnú dobu a v nevyhnutnom rozsahu, všetko v rozsahu vyznačenom GP č. 35 300 060-39/2010 - podľa V 1275/2010 z 18.1.2011 - VZ 22/11

Poznámka:
Bez zápisu.

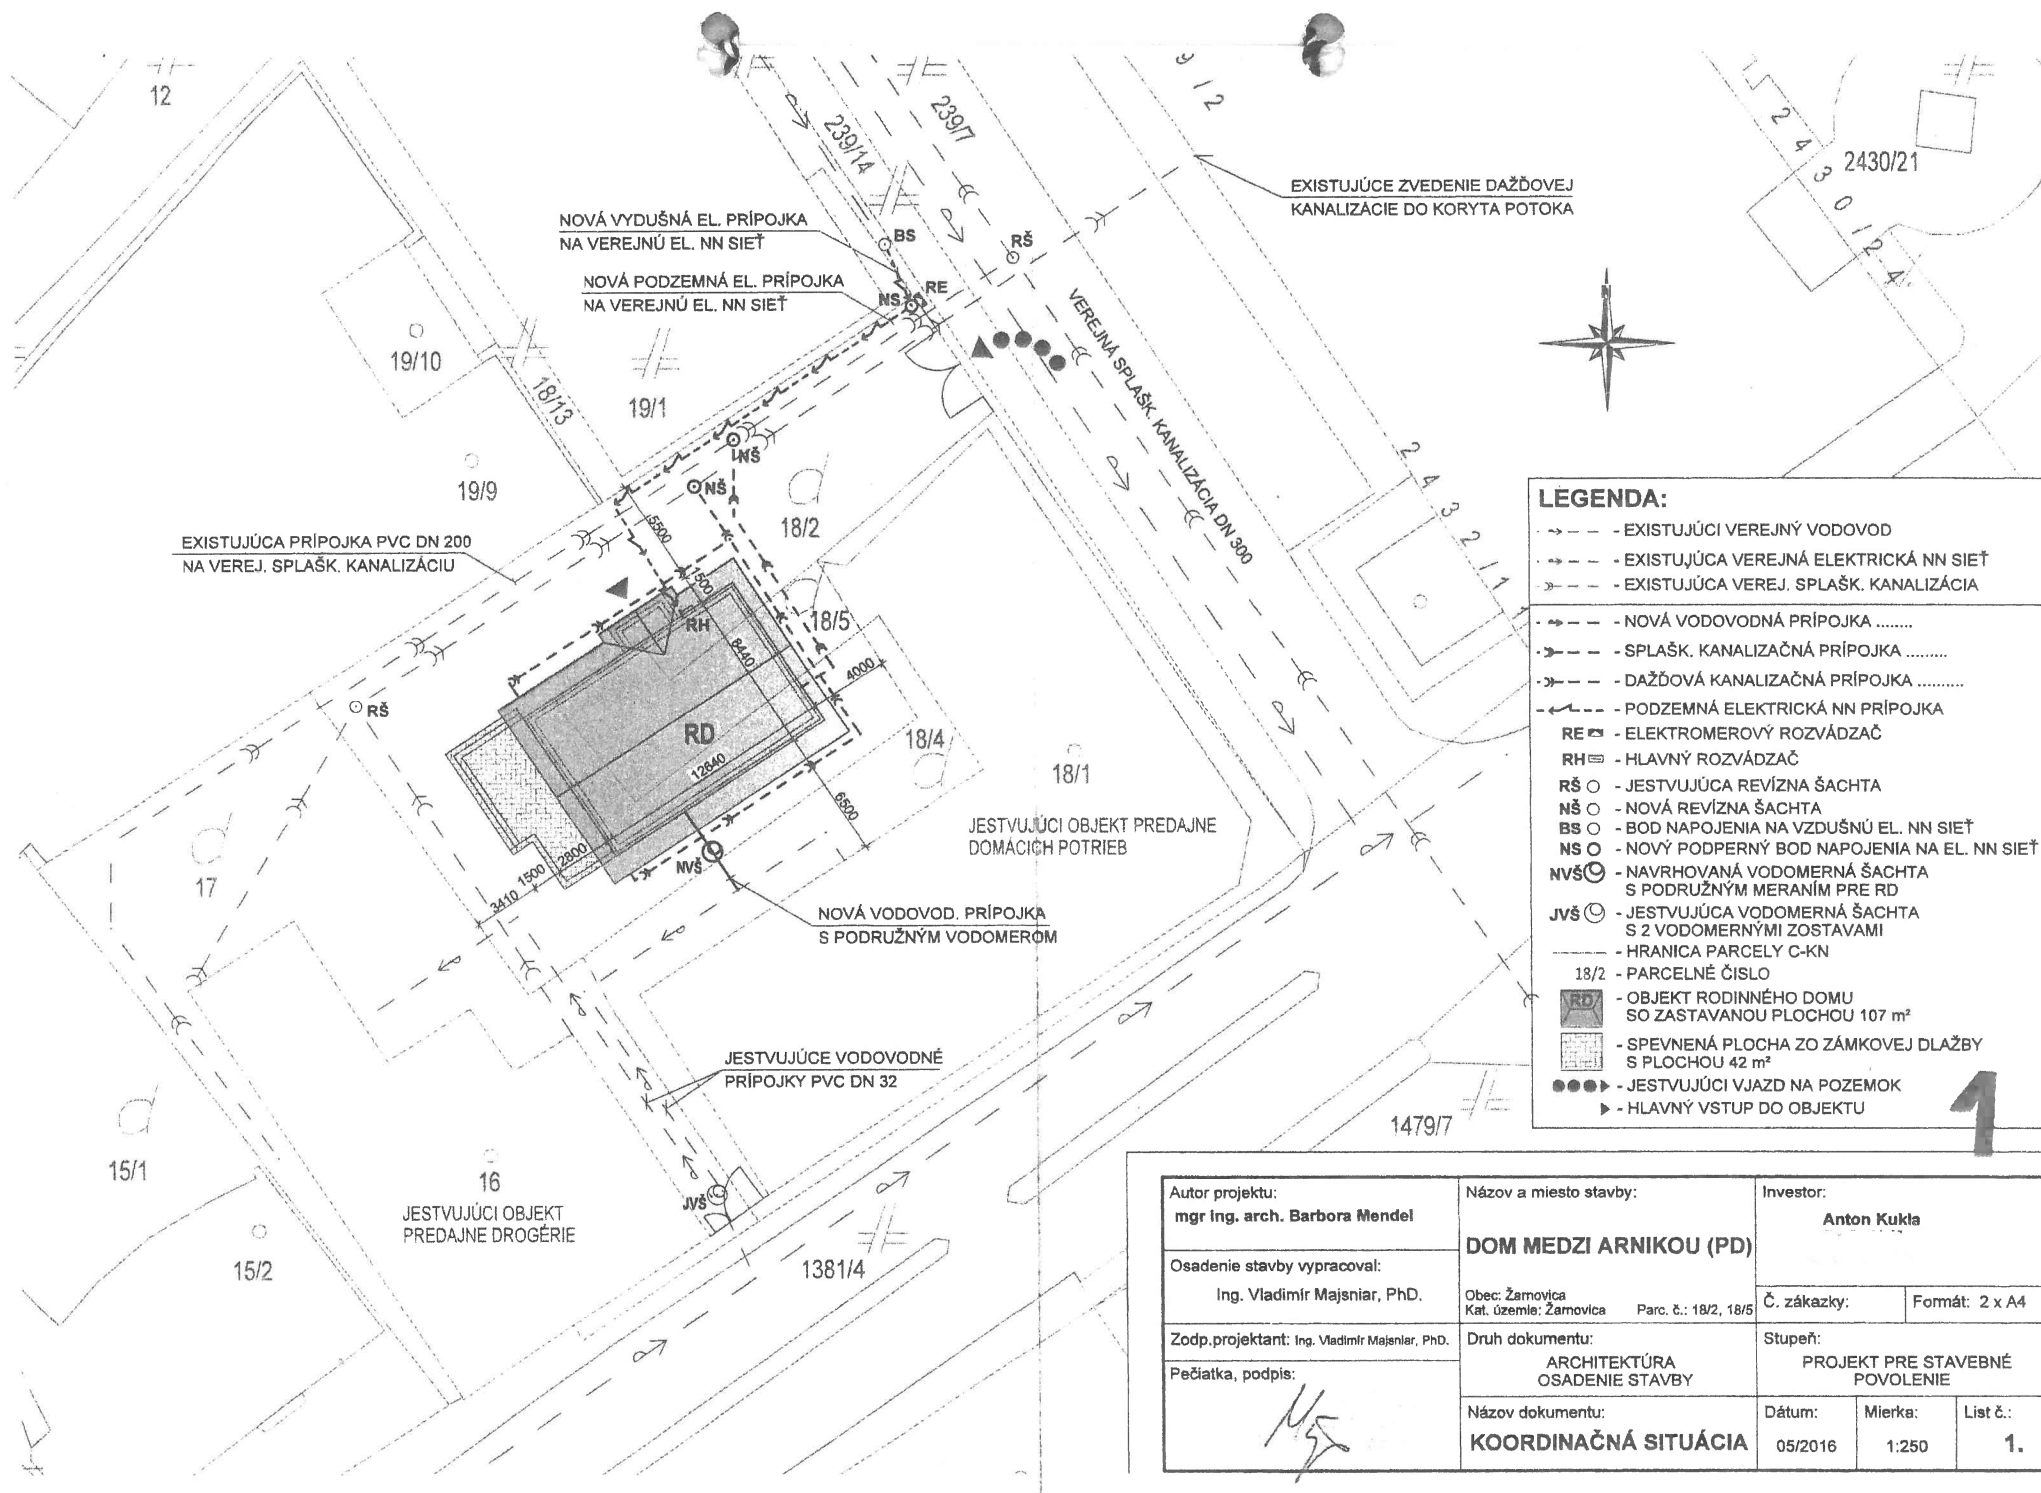

LEGENDA:	
---	EXISTUJÚCI VEREJNÝ VODOVOD
---	EXISTUJÚCA VEREJNÁ ELEKTRICKÁ NN SIŤ
---	EXISTUJÚCA VEREJ. SPLAŠK. KANALIZÁCIA
---	NOVÁ VODOVODNÁ PRÍPOJKA
---	SPLAŠK. KANALIZAČNÁ PRÍPOJKA
---	DAŽDOVÁ KANALIZAČNÁ PRÍPOJKA
---	PODZEMNÁ ELEKTRICKÁ NN PRÍPOJKA
RE	ELEKTROMEROVÝ ROZVÁDZAČ
RH	HLAVNÝ ROZVÁDZAČ
RŠ	JESTVUJÚCA REVÍZNÁ ŠACHTA
NŠ	NOVÁ REVÍZNÁ ŠACHTA
BS	BOD NAPOJENIA NA VZDUŠNÚ EL. NN SIŤ
NS	NOVÝ PODPERNÝ BOD NAPOJENIA NA EL. NN SIŤ
NVŠ	NAVRHOVANÁ VODOMERNÁ ŠACHTA S PODRUŽNÝM MERANÍM PRE RD
JVŠ	JESTVUJÚCA VODOMERNÁ ŠACHTA S 2 VODOMERNÝMI ZOSTAVAMI
---	HRANICA PARCELY C-KN
18/2	PARCELNÉ ČÍSLO
RD	OBJEKT RODINNÉHO DOMU SO ZASTAVANOU PLOCHOU 107 m²
---	SPEVNENÁ PLOCHA ZO ZÁMKOVEJ DLAŽBY S PLOCHOU 42 m²
●●●●	JESTVUJÚCI VJAZD NA POZEMOK
▶	HLAVNÝ VSTUP DO OBJEKTU

Autor projektu: mgr Ing. arch. Barbora Mendel		Názov a miesto stavby: DOM MEDZI ARNIKOU (PD)		Investor: Anton Kukla	
Osadenie stavby vypracoval: Ing. Vladimír Majsniar, PhD.		Obec: Žarnovica Kat. územie: Žarnovica Parc. č.: 18/2, 18/5		Č. zákazky:	Formát: 2 x A4
Zodp. projektant: Ing. Vladimír Majsniar, PhD.		Druh dokumentu: ARCHITEKTÚRA OSADENIE STAVBY		Stupeň: PROJEKT PRE STAVEBNÉ POVOLENIE	
Pečiatka, podpis: 		Názov dokumentu: KOORDINAČNÁ SITUÁCIA		Dátum: 05/2016	Mierka: 1:250
				List č.: 1.	