

Zmluva o nájme pozemku č. 2017/01
uzavretá podľa ustanovenia § 663 a nasl. Občianskeho zákonníka

Zmluvné strany:

- 1. Prenajímateľ:**
názov: **Mesto Žarnovica**
adresa sídla: **Námestie SNP 33, 966 81 Žarnovica, SR**
štatutárny orgán: **Kamil Danko, primátor mesta**
IČO: **00 321 117**
DIČ: **2021111543**
bankové spojenie: **VÚB, a.s., pobočka Žarnovica**
číslo účtu/IBAN: **SK72 0200 0000 0000 1482 4422**
telefonický kontakt: **045 / 683 00 11 (ústredňa)**
fax: **045 / 681 21 52**
právna forma: **právnická osoba – samostatný samosprávny územný celok SR podľa zákona SNR č. 369/1990 Zb. o obecnom zriadení v znení neskorších predpisov**

(ďalej len „prenajímateľ“) **na strane jednej**

a

- 2. Nájomca:**
meno a priezvisko: **Andrej Šaliga**
rodné priezvisko:
dátum narodenia:
rodné číslo:
trvale bytom: **Andreja Sládkoviča 820/25, 966 81 Žarnovica, SR**
(ďalej len „nájomcovia“) **na strane druhej**

**po vzájomnej dohode uzatvárajú
túto
zmluvu o nájme pozemku:**

Článok I.
Predmet a účel nájmu

- 1. Prenajímateľ je výlučným vlastníkom nehnuteľnosti – pozemku, ktorý je zapísaný v katastri nehnuteľností pre katastrálne územie Žarnovica, v liste vlastníctva č. 1788, v registri „C“ parciel evidovaných na katastrálnej mape ako parcela č. 1367/2, druh pozemku: zastavané plochy a nádvoria, o výmere 794 m².**
- 2. Prenajímateľ týmto prenecháva nájomcovi na užívanie časť pozemku popísaného v ods. 1 tohto článku o výmere 4,9 m², konkrétne časť tzv. zelenej plochy medzi miestnou komunikáciou na ulici Andreja Sládkoviča v Žarnovici a hranicou pozemku C KN parc. č. 1379/2, podľa predloženej situácie dopravného napojenia z projektovej dokumentácie stavby: „Zmena rozostavanej stavby – hoby dielňa na administratívne sídlo firmy so sociálnym zázemím pre zamestnancov firmy“, SO 05 – Dopravné napojenie, spevnené plochy“, č. výkresu 02, ktorej fotokópia je neoddeliteľnou prílohou tejto zmluvy, za účelom vybudovania (zriadenia) a užívania dopravného napojenia – vjazdu z miestnej komunikácie na pozemok C KN parc. č. 1379/2, ktorý je vo vlastníctve nájomcu a je zapísaný v katastri nehnuteľností pre katastrálne územie Žarnovica, v liste vlastníctva č. 4096, a zároveň**

za účelom zabezpečenia prístupu k stavbe: „Zmena rozostavanej stavby – hoby dielňa na administratívne sídlo firmy so sociálnym zázemím pre zamestnancov firmy“.

3. Prenechanie pozemku popísaného v ods. 2 tohto článku do nájmu z dôvodu hodného osobitného zreteľa v súlade s ustanovením § 9a ods. 9 písm. c) zákona SNR č. 138/1991 Zb. o majetku obcí v znení neskorších predpisov bolo schválené Uznesením č. 196/2016 MsZ zo 13.12.2016. Dôvod hodný osobitného zreteľa spočíva v tom, že ide o nájom pozemku za účelom vybudovania (zriadenia) a užívania dopravného napojenia – vjazdu na pozemok vo vlastníctve nájomcu a k stavbe: „Zmena rozostavanej stavby – hoby dielňa na administratívne sídlo firmy so sociálnym zázemím pre zamestnancov firmy“, t.j. za účelom zabezpečenia základných potrieb obyvateľa mesta a vlastníka nehnuteľností na území mesta.

Článok II.

Doba trvania nájmu

1. **Nájomný vzťah podľa tejto zmluvy vznikne dňom uzavretia zmluvy a zmluva sa uzatvára na dobu neurčitú.**
2. Zmluvu možno ukončiť vzájomnou dohodou zmluvných strán alebo písomnou výpoveďou ktorejkoľvek zmluvnej strany.
3. Výpovedná lehota je 3 (tri) kalendárne mesiace a začína plynúť prvým dňom mesiaca nasledujúceho po doručení písomnej výpovede druhej zmluvnej strane. Výpoveď sa považuje za doručенú aj uplynutím odbernej lehoty v prípade uloženia výpovede na pošte, ak si ju adresát v tejto lehote neprevezme.
4. Prenajímateľ je oprávnený zmluvu vypovedať, ak:
 - a) nájomca užíva predmet nájmu v rozpore s dohodnutým účelom nájmu alebo tak, že prenájomateľovi vzniká škoda, alebo hrozí značná škoda;
 - b) s ohľadom na právoplatné rozhodnutie príslušného orgánu štátnej moci je potrebné prenajať nehnuteľnosť – pozemok vypratať;
 - c) nájomca na predmete nájmu nezrealizoval stavebný objekt dopravného napojenia a má možnosť riešiť si dopravné napojenie (vjazd) iným primeraným spôsobom.
5. Nájomca je oprávnený zmluvu vypovedať aj bez udania dôvodu.

Článok III.

Výška a splatnosť nájomného

1. **Jednorazové nájomné za užívanie nehnuteľnosti – pozemku je dohodnuté** v súlade so zákonom NR SR č. 18/1996 Z. z. o cenách a vyhláškou MF SR č. 87/1996 Z. z., ktorou sa vykonáva zákon NR SR č. 18/1996 Z. z. o cenách v znení neskorších zmien a podľa Uznesenia č. 196/2016 MsZ zo dňa 13.12.2016 **vo výške 270,- eur** (slovom: Dvestosedemdesiat eur) **za celý predmet nájmu.**
2. **Jednorazové nájomné je splatné nájomcami pri podpise tejto zmluvy v hotovosti do pokladne MsÚ v Žarnovici.**

Článok IV.

Vzájomné vzťahy zmluvných strán

1. Nájomca vyhlasuje, že stav predmetu nájmu mu je dobre známy.
2. Nájomca je povinný zabezpečiť si na vlastné náklady geodeta, ktorý mu po dohode a za účasti zástupcu mesta z oddelenia výstavby, investícií a životného prostredia MsÚ v Žarnovici vymeria (vytýči) umiestnenie vjazdu v teréne podľa projektovej dokumentácie, ktorá bude overená v stavenom konaní.

3. Nájomca sa zaväzuje užívať predmet nájmu v súlade s Článkom I ods. 2 tejto zmluvy o nájme pozemku, pričom nesmie dochádzať k znečisťovaniu a znehodnocovaniu predmetu nájmu a okolitého priestranstva; dopravné napojenie (vjazd) musí byť vybudovaný v súlade s projektovou dokumentáciou, ktorá bude overená v stavebnom konaní. Prípadné škody na pozemku vo vlastníctve mesta, ktoré vzniknú v dôsledku realizácie a užívania dopravného napojenia je nájomca povinný bezodkladne odstrániť na vlastné náklady, a to uvedením do pôvodného stavu.
4. Nájomca je povinný rešpektovať jestvujúce podzemné aj nadzemné vedenia a zariadenia inžinierskych sietí a ich ochranné pásma. Pred realizáciou zemných prác je povinný dať si na vlastné náklady zamerať a vytýčiť všetky inžinierske siete a dbať na to, aby pri realizácii stavebných prác nedošlo k škode na majetku mesta alebo na jestvujúcich inžinierskych sieťach.
5. Zmeny alebo prípadné stavebné úpravy na pozemku nad rámec tejto zmluvy o nájme pozemku je nájomcova oprávnený vykonať iba po predchádzajúcom písomnom súhlase prenajímateľa. Táto zmluva o nájme pozemku nenahrádza stavebné povolenie, resp. povolenie na vybudovanie stavebného objektu – dopravného napojenia (vjazdu) v zmysle príslušných ustanovení stavebného zákona.
6. Nájomca je povinný v plnom rozsahu zabezpečovať údržbu dopravného napojenia (vjazdu) vybudovaného na prenajatom pozemku, vrátane zimnej údržby (odpratávania snehu) a čistenia počas celého roka tak, aby nedochádzalo k škodám na zdraví ľudí a majetku, t.j. preberá plnú zodpovednosť za prípadné škody či už na zdraví ľudí alebo majetku spôsobené nesplnením si tejto povinnosti.
7. Nájomca je povinný bezodkladne, najneskôr v lehote do 30 dní písomne oznámiť prenajímateľovi každú zmenu, ku ktorej došlo po uzavretí tejto zmluvy a ktorá sa týka identifikácie nájomcu (napr. zmena adresy trvalého pobytu a podobne).
8. V prípade, ak by nájomca previedol vlastnícke právo k pozemku príslušnému k predmetu nájmu, t.j. k nehnuteľnosti alebo k nehnuteľnostiam, pre ktoré má vjazd slúžiť, je oprávnený písomne postúpiť práva a povinnosti z tejto zmluvy o nájme pozemku na nového vlastníka nehnuteľností, pričom jedno vyhotovenie zmluvy o postúpení práv a povinností z tejto zmluvy o nájme pozemku je povinný bezodkladne, najneskôr do 15 dní doručiť prenajímateľovi.
9. Nájomca nie je oprávnený:
 - a) dať predmet nájmu do podnájmu inej osobe,
 - b) oplotiť predmet nájmu – dopravné napojenie, t.j. vjazd vybudovaný na predmete nájmu musí ostať verejne prístupný,
 - c) využívať dopravné napojenie – vjazd vybudovaný na predmete nájmu na parkovanie vozidiel,
 - d) zriadiť záložné právo na predmet nájmu alebo inak predmet nájmu zaťažiť.
10. V prípade ukončenia nájomného vzťahu je nájomca povinný vrátiť pozemok prenajímateľovi v stave zodpovedajúcom riadnemu užívaniu (§ 682 Občianskeho zákonníka), priestranstvo vyčistiť a ak sa vopred nedohodne s prenajímateľom inak, pozemok upraviť do pôvodného stavu na vlastné náklady.
11. Prenajímateľ je oprávnený kedykoľvek kontrolovať, či nájomca užíva predmet nájmu dohodnutým spôsobom.
12. Zmluvné strany sa navzájom zaväzujú poskytnúť si primeranú súčinnosť, ktorú možno od každej z nich spravodlivo požadovať za účelom splnenia účelu tejto zmluvy o nájme.
13. Pokiaľ táto zmluva neustanovuje inak, platia pre nájomný vzťah príslušné ustanovenia Občianskeho zákonníka a ostatné právne predpisy platné na území SR.

Článok V. Zmluvná pokuta

1. Nájomca je povinný zaplatiť prenajímateľovi zmluvnú pokutu vo výške 100 % jednorazového nájomného dohodnutého v Článku III ods. 1 v prípade, ak poruší ustanovenia alebo povinnosti vyplývajúce mu z Článku IV ods. 2 až 10 tejto zmluvy, a to v každom jednotlivom prípade osobitne.
2. Zmluvnú pokutu je nájomca povinný zaplatiť na účet prenajímateľa do 30 dní odo dňa prevzatia písomného oznámenia, v ktorom im prenajímateľ oznámil, že došlo k porušeniu zmluvnej povinnosti, pre ktorú bola dojednaná zmluvná pokuta.
3. Zaplatením zmluvnej pokuty nie je dotknuté právo prenajímateľa na náhradu škody.
4. Nárok na zmluvnú pokutu odstúpením od zmluvy o nájme pozemku nezaniká.

Článok VI. Osobitné dojednania

1. Cena za vyhotovenie tejto zmluvy je dohodnutá podľa „Cenníka za pracovné úkony pri výkone samosprávnych činností na MsÚ v Žarnovici, za dočasné užívanie vecí a za služby poskytnuté Mestom Žarnovica“ vo výške 10,- eur, slovom: Desať eur a je splatná nájomcom v hotovosti do pokladne MsÚ v Žarnovici pri podpise tejto zmluvy.
2. Nájomca vyhlasuje, že v súlade s ustanovením § 11 zákona NR SR č. 122/2013 Z. z. o ochrane osobných údajov a o zmene a doplnení niektorých zákonov udeľuje prenajímateľovi súhlas so spracovaním a uchovávaním osobných údajov uvedených v tejto zmluve na úkony spojené s nájmom predmetného pozemku a na evidenčné účely prenajímateľa súvisiace s touto zmluvou.

Článok VII. Záverečné ustanovenia

1. Prenajímateľ vyhlasuje, že táto zmluva o nájme pozemku je uzavretá v súlade s ustanovením § 9a ods. 9 písm. c) zákona SNR č. 138/1991 Zb. o majetku obcí v znení neskorších predpisov.
2. Všetky ustanovenia tejto zmluvy je potrebné vykladať tak, aby nimi sledované ciele boli a ostali v čo najvyššej miere účinné.
3. Každá zmena alebo dodatok k zmluve sa môže dohodnúť iba písomným dodatkom po vzájomnej dohode zmluvných strán. Dodatky k tejto zmluve musia byť očíslované.
4. V prípade, ak sa nejaké ustanovenie tejto zmluvy stane neplatným alebo nevykonateľným, tento fakt nemá vplyv na zvyšné ustanovenia zmluvy. Zmluvné strany vyhlasujú, že sa budú v dobrej viere usilovať o to, aby úplne alebo čiastočne neplatné ustanovenie nahradili platným, ktoré by sa svojim obsahom najviac približovalo neplatnému ustanoveniu, pričom toto nahradenie sa vykoná v súlade s ich spoločným úmyslom, ktorý je vyjadrený v tejto zmluve.
5. Prípadné sporné otázky vyplývajúce z tejto zmluvy o nájme sa budú prednostne riešiť vzájomným rokovaním zmluvných strán.
6. Táto zmluva je platná dňom podpísania obidvomi zmluvnými stranami. Zmluvné strany berú na vedomie, že v zmysle ustanovenia § 5a zákona č. 211/2000 Z. z. o slobodnom prístupe k informáciám a o zmene a doplnení niektorých zákonov (zákon o slobode informácií) v znení neskorších predpisov táto zmluva podlieha zverejneniu, ako povinne zverejňovaná zmluva a v súlade s ustanovením § 47a zákona č. 40/1964 Zb. Občianskeho zákonníka

vznení neskorších predpisov účinnosť nadobúda najskôr dňom nasledujúcim po dni jej zverejnenia na webovom sídle prenajímateľa.

7. Účastníci zmluvy – zmluvné strany vyhlasujú, že sú oprávnené s predmetom zmluvy nakladať, zmluvné prejavu sú dostatočne zrozumiteľné a určité, obsahu zmluvy porozumeli, súhlasia s ním, zmluvu uzatvárajú slobodne, vážne a bez nátlaku, zmluvná voľnosť nie je obmedzená, právny úkon je urobený v predpísanej forme a na znak súhlasu ju podpísali.
8. Zmluva je vyhotovená v štyroch vyhotoveniach, z ktorých dve sú určené pre prenajímateľa a dve pre nájomcov.

V Žarnovici, dňa: 27.7.2017

Prenajímateľ:

Nájomca:



.....
Mesto Žarnovica,
v zastúpení Kamil Danko,
primátor mesta

.....
Andrej Šaliga

V Žarnovici, 24.01.2017

Vec

Výpis z uznesenia Mestského zastupiteľstva zo dňa 13.12.2016

Uznesenie č. 196/2016 MsZ

Mestské zastupiteľstvo

schvaľuje

v súlade s ustanovením § 9a ods. 9 písm. c) zákona SNR č. 138/1991 Zb. o majetku obcí v znení neskorších predpisov prenechať do nájmu z dôvodu hodného osobitného zreteľa majetok mesta – časť z pozemku, ktorý je zapísaný v katastri nehnuteľností pre katastrálne územie Žarnovica, v liste vlastníctva č. 1788, v registri „C“ parciel evidovaných na katastrálnej mape ako parc. č. 1367/2, druh pozemku: zastavané plochy a nádvorcia, o celkovej výmere 794 m², a to konkrétne časť tzv. zelenej plochy medzi miestnou komunikáciou na ulici Andreja Sládkoviča v Žarnovici a hranicou pozemku C KN parc. č. 1379/2, o výmere 4,9 m², podľa predloženej situácie dopravného napojenia z projektovej dokumentácie stavby: „Zmena rozostavanej stavby – hoby dielňa na administratívne sídlo firmy so sociálnym zázemím pre zamestnancov firmy“, SO 05 – Dopravné napojenie, spevnené plochy“, č. výkresu 02, ktorá je prílohou žiadosti doručenej na MsÚ v Žarnovici dňa 18.10.2016, žiadateľovi: p. Andrejovi Šaligovi, rodné priezvisko: , dátum narodenia: , trvale bytom: Andreja Sládkoviča 820/25, 966 81 Žarnovica, SR, za účelom vybudovania (zriadenia) a užívania dopravného napojenia – vjazdu z miestnej komunikácie na pozemok C KN parc. č. 1379/2, ktorý je vo vlastníctve žiadateľa a je zapísaný pre katastrálne územie Žarnovica, v liste vlastníctva č. 4096 a zároveň za účelom zabezpečenia prístupu k stavbe: „Zmena rozostavanej stavby – hoby dielňa na administratívne sídlo firmy so sociálnym zázemím pre zamestnancov firmy“.

Podmienky nájmu:

- doba nájmu na dobu neurčitú,
- výpovedná lehota tri mesiace,
- dopravné napojenie – vjazd vybudovaný na pozemku vo vlastníctve mesta ostane verejne prístupný a nebude využívaný na parkovanie vozidiel,
- nájomca si na vlastné náklady zabezpečí geodeta, ktorý mu po dohode a za účasti zástupcu mesta z oddelenia výstavby, investícií a životného prostredia MsÚ v Žarnovici vymeria (vytýči) predmet nájmu a umiestnenie vjazdu v teréne podľa projektovej dokumentácie, ktorá bude overená v stavebnom konaní,
- jednorazové nájomné za užívanie pozemku sa stanovuje v súlade s Uznesením č. 177/2016 MsZ zo dňa 10.11.2016 vo výške 270,- eur.

Dôvod hodný osobitného zreteľa spočíva v tom, že ide o nájom pozemku za účelom vybudovania (zriadenia) a užívania dopravného napojenia - vjazdu na pozemok vo vlastníctve žiadateľa a k stavbe: „Zmena rozostavanej stavby – hoby dielňa na administratívne sídlo firmy so sociálnym zázemím pre zamestnancov firmy“, t.j. za účelom zabezpečenia základných potrieb obyvateľa mesta a vlastníka nehnuteľností na území mesta.

Zámer prenajať predmetný nehnuteľný majetok mesta (pozemok) z dôvodu hodného osobitného zreteľa podľa ustanovenia § 9a ods. 9 písm. c) zákona SNR č. 138/1991 Zb. o majetku obcí v znení neskorších predpisov bol schválený Uznesením č. 177/2016 MsZ zo dňa 10.11.2016. Na základe tohto uznesenia bol zámer zverejnený na webovom sídle (internetovej stránke) mesta: www.zarnovica.sk a na úradnej tabuli mesta v lehote od 25.11.2016 do 13.12.2016 vrátane. Tým je splnená zákonná povinnosť mesta zverejniť zámer prenajať majetok mesta vyššie uvedeným spôsobom najmenej 15 dní pred schvaľovaním nájmu mestským zastupiteľstvom.

Všetkých poslancov: 13
Prítomných poslancov: 12
Za: 12
Proti: 0
Zdržali sa: 0



Kamil Danko
primátor mesta

Úrad geodézie, kartografie a katastra Slovenskej republiky
VÝPIS Z KATASTRA NEHNUTEL'NOSTÍ

Okres: **Žarnovica**
Obec: **ŽARNOVICA**
Katastrálne územie: **Žarnovica**

Vytvorené cez katastrálny portál

Dátum vyhotovenia **24.01.2017**

Čas vyhotovenia: **11:38:07**

PARCELA registra "C" evidovaná na katastrálnej mape

Parcelné číslo	Výmera v m2	Druh pozemku	Spôsob využ. p.	Umiest. pozemku	Právny vzťah	List mapy	Druh ch.n.
1367/ 2	794	Zastavané plochy a nádvorí	18	1		712	

Legenda:

Spôsob využívania pozemku:

18 - Pozemok, na ktorom je dvor

Umiestnenie pozemku:

1 - Pozemok je umiestnený v zastavanom území obce

LIST VLASTNÍCTVA č. 1788

Por. číslo	Priezvisko, meno (názov) a miesto trvalého pobytu (sídlo) vlastníka	Spoluvlastnícky podiel
1	Mesto Žarnovica, Nám. SNP 33, Žarnovica, PSČ 96681, SR	1 / 1

IČO :

Úrad geodézie, kartografie a katastra Slovenskej republiky
VÝPIS Z KATASTRA NEHNUTEL'NOSTÍ

Okres: **Žarnovica**
Obec: **ŽARNOVICA**
Katastrálne územie: **Žarnovica**

Vytvorené cez katastrálny portál

Dátum vyhotovenia **24.01.2017**
Čas vyhotovenia: **11:39:24**

VÝPIS Z LISTU VLASTNÍCTVA č. 4096

ČASŤ A: MAJETKOVÁ PODSTATA

PARCELY registra "C" evidované na katastrálnej mape

Parcelné číslo	Výmera v m2	Druh pozemku	Spôsob využ. p.	Umiest. pozemku	Právny vzťah	Druh ch.n.
1379/ 2	319	Zastavané plochy a nádvorí	18	1		
1380/ 2	26	Záhrady	4	1		

Legenda:

Spôsob využívania pozemku:

- 4 - Pozemok prevažne v zastavanom území obce alebo v záhradkárskej osade, na ktorom sa pestuje zelenina, ovocie, okrasná nízka a vysoká zeleň a iné poľnohospodárske plodiny
18 - Pozemok, na ktorom je dvor

Umiestnenie pozemku:

- 1 - Pozemok je umiestnený v zastavanom území obce

ČASŤ B: VLASTNÍCI A INÉ OPRÁVNENÉ OSOBY

Por. číslo Priezvisko, meno (názov), rodné priezvisko, dátum narodenia, rodné číslo (IČO) a Spoluvlastnícky podiel
miesto trvalého pobytu (sídlo) vlastníka

Účastník právneho vzťahu: **Vlastník**
1 Šaliga Andrej r. , Fraňa Kráľa 890/4, Žarnovica, PSČ 966 81, SR 1 / 1

Dátum narodenia :

Titul nadobudnutia **Kúpna zmluva zo dňa 10.05.2013 - V 423/13 zo 28.05.2013 - VZ 342/13**

ČASŤ C: ĎALŠIE


Bez zápisu.

Iné údaje:

- 1 GP č. 35300060-13/13- VZ 342/13
1 Žiadosť na zmenu údajov - zmena adresy trvalého bydliska - R 652/2016 - VZ 11/17

Poznámka:

Bez zápisu.

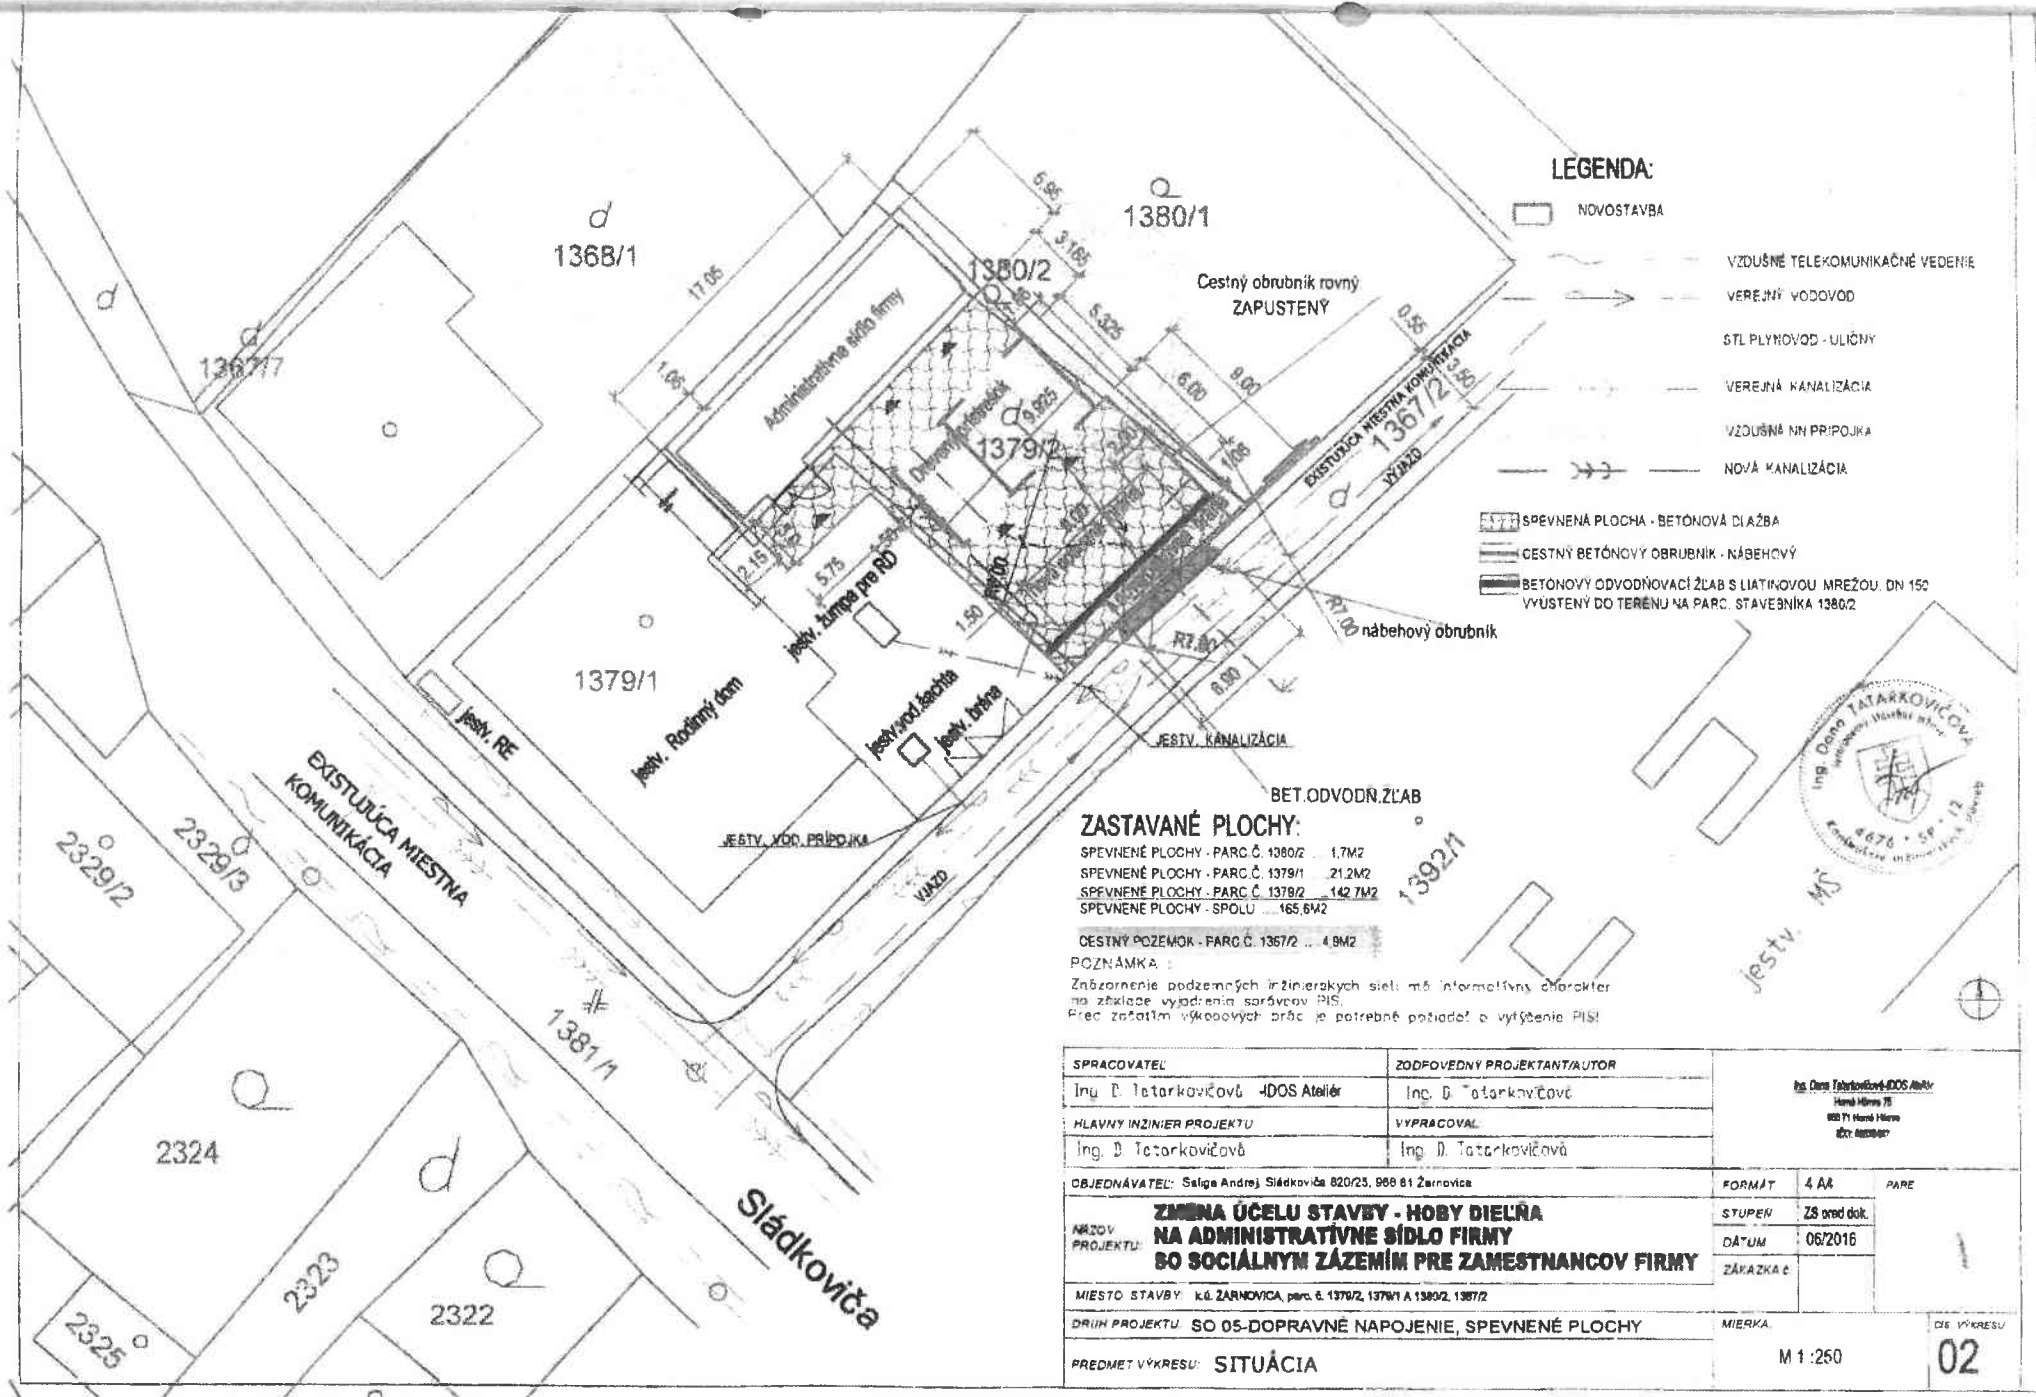

LEGENDA:

NOVOSTAVBA

- VZDUŠNÉ TELEKOMUNIKAČNÉ VEDENIE
- VEREJNÝ VODOVOD
- STL PLYHOVOD - ULIČNÝ
- VEREJNÁ KANALIZÁCIA
- VZDUŠNÁ NN PRÍPOJKA
- NOVÁ KANALIZÁCIA

- SPEVNE NÁ PLOCHA - BETÓNOVÁ DIAŽBA
- CESTNÝ BETÓNOVÝ OBRUBNÍK - NÁBEHOVÝ
- BETÓNOVÝ ODVODŇOVACÍ ŽLAB S LIATKOVOU MREŽOU DN 150 VYUSTENÝ DO TERÉNU NA PARC. STAVEBNÍKA 1380/2

ZASTAVANÉ PLOCHY:

SPEVNE NÉ PLOCHY - PARC. Č. 1380/2 ... 1.7M2
 SPEVNE NÉ PLOCHY - PARC. Č. 1379/1 ... 21.2M2
 SPEVNE NÉ PLOCHY - PARC. Č. 1379/2 ... 142.7M2
 SPEVNE NÉ PLOCHY - SPOLU ... 165.6M2

CESTNÝ POZEMOK - PARC. Č. 1367/2 ... 4.9M2

POZNÁMKA:

Znárodné podzemných inžinierskych síel má informatívny charakter na základe vyjadrenia sarávcov PIS. Pre začiatím výkopových prác je potrebné požiadať o vyšetrenie PIS!

SPRACOVATEL	ZODPOVEDNÝ PROJEKTANT/AUTOR	Ing. D. Tatarkovičová - DOS/Arch Horná Hôrka 75 005 71 Horná Hôrka 000000000	
Ing. D. Tatarkovičová - DOS/Atelier	Ing. D. Tatarkovičová		
HLAVNÝ INŽINIER PROJEKTU	VYPRACOVAL		
Ing. D. Tatarkovičová	Ing. D. Tatarkovičová	FORMÁT	4 A4
OBJEDNÁVATEL: Salgo Andrej Sládkoviča 820/23, 988 81 Žarnovica		STUPEN	Z8 pred dok.
NÁZOV PROJEKTU: ZMENA ÚČELU STAVBY - HOBY DIEĽŇA NA ADMINISTRATÍVNE SÍDLO FIRMY SO SOCIÁLNYM ZÁZEMÍM PRE ZAMESTNANCOV FIRMY		DATUM	06/2016
		ZÁKAZKA č.	
MIESTO STAVBY: k.ú. ŽARNOVICA, parc. č. 1379/2, 1379/1 a 1380/2, 1380/2		MIERKA	M 1:250
DRUH PROJEKTU: SO 05-DOPRAVNÉ NAPOJENIE, SPEVNE NÉ PLOCHY		08 VÝKRESU	
PREDMET VÝKRESU: SITUÁCIA		02	