

ZMLUVA O DIELO č. ZoD 105/2017

uzatvorená podľa § 536 a nasl. zákona č. 513/1991 Zb. Obchodný zákonník
v platnom znení

Čl. 1

Zmluvné strany

- | | |
|--|---|
| 1.1 Objednávateľ:
Sídlo:
Zastúpený:
Osoby oprávnené rokovať vo veciach technických:
Bankové spojenie:
IČO:
DIČ: | Obec Oslany
Námestie slobody 2/3, 972 47 Oslany
František Priekala, starosta obce

<i>FRANTIŠEK PRIEKALA, JÚLIUS TOHA</i>
<i>SLSP / a.s.</i>
00318396
202...12.1...14.86 |
| 1.2 Zhotoviteľ
Sídlo:
Štatutárny zástupca:
Osoby oprávnené rokovať vo veciach zmluvných:
vo veciach technických:
Bankové spojenie:
IČO:
DIČ:
IČO DPH:
Zapisaný v OR vedenom OS | ELTODO OSVETLENIE, s.r.o.
Rampová 5, 040 01 Košice
Ing. Tomáš Šimko, konateľ spoločnosti

Ing. Tomáš Šimko
Ing. Tomáš Šimko
ČSOB, a.s.
36 170 151
2020056566
SK2020056566
Košice I, oddiel Sro, vložka č. 9020/V |

(ďalej spolu ako „Zmluvné strany“)

Čl. 2

Úvodné ustanovenia

2.1 Táto zmluva sa uzatvára ako výsledok verejného obstarávania podľa § 117 zákona č. 343/2015 Z. Z. o verejnom obstarávaní a o zmene a doplnení niektorých zákonov (ďalej len „Zákon o verejnom obstarávaní“)

2.2 Zmluvné strany sa dohodli na uzavretí tejto zmluvy o dielo (ďalej len „zmluva“) za nasledovných podmienok.

Čl. 3

Výklad pojmov

3.1 **Osvetľovacie teleso:** Prístroj na distribúciu, filtrovanie alebo transformáciu svetla vyžarovaného jedným svetelným zdrojom, ktorého súčasťou sú všetky komponenty potrebné pre podoprenie, prichytenie alebo

ochranu svetelného zdroja, a v prípade potreby pomocné okruhy a ich pripojenie k napájaciemu okruhu a pomocné elektrické zariadenia.

3.2 Výložník: Časť opornej konštrukcie, ku ktorej je priamo pripevnené Osvetľovacie teleso. Výložník môže byť prichytený na stožiar alebo zvislú stenu alebo inú nosnú časť, s variabilnými charakteristikami a dĺžkou, prispôbenými na podoprenie a vysunutie Osvetľovacieho telesa z opornej konštrukcie.

3.3 Osvetľovacia sústava: Celok tvorený Osvetľovacím telesom, Výložníkom, vedením a rozvádzačom.

3.4 Zariadenia verejného osvetlenia: Znamená Osvetľovacie sústavy vo vlastníctve objednávateľa, ktoré budú objektom modernizácie podľa podmienok tejto zmluvy. Za súčasť Zariadenia verejného osvetlenia sa v jednotlivom prípade podľa písomnej dohody zmluvných strán môže považovať tiež oporný stĺp a/alebo nosná časť, ku ktorému je Osvetľovacia sústava pripojená.

Čl. 4

Predmet plnenia

4.1 Predmetom tejto zmluvy je: zhotovenie diela - stavby „Usporiadanie statickej dopravy a vybudovanie priechodu pre chodcov s osvetlením“ zhotoviteľom pre objednávateľa. Zhotoviteľ dielo zhotoví v rozsahu podľa projektovej dokumentácie a príslušných výkazov výmer a za splnenia technických požiadaviek (príloha č. 1 a 2) podľa tejto zmluvy.

4.2 Zhotoviteľ sa zaväzuje zhotoviť pre objednávateľa dielo na svoj náklad, vo vlastnom mene, na svoje nebezpečenstvo ako i podľa podmienok dohodnutých v tejto zmluve. Ďalej sa zaväzuje zhotovené dielo odovzdať objednávateľovi riadne, včas, bez väd a nedorobkov brániacich užívaniu, v zodpovedajúcej kvalite.

4.3 Objávateľ sa zaväzuje dielo zhotovené v súlade s touto zmluvou prevziať a zaplatiť za dielo dohodnutú cenu podľa platných podmienok dohodnutých v tejto zmluve.

4.4 Zhotoviteľ sa zaväzuje zrealizovať dielo v súlade s podmienkami určenými vo verejnom obstarávaní objednávateľa na výber zhotoviteľa diela, s ponukou zhotoviteľa, podľa vypracovanej projektovej dokumentácie, podmienok tejto zmluvy, v súlade s požiadavkami vyplývajúcimi z povolení, v súlade s platnými technickými normami, platnými právnymi všeobecne záväznými predpismi ako i s požiarňami a bezpečnostnými predpismi a všeobecne záväznými nariadeniami platnými pre danú lokalitu.

4.5 Zhotoviteľ vyhlasuje, že sa v plnom rozsahu oboznámil s rozsahom a povahou diela, sú mu známe technické, kvalitatívne a iné podmienky potrebné k realizácii diela a disponuje takými kapacitami a odbornými znalosťami, ktoré sú na kvalitné zhotovenie diela potrebné.

Čl. 5

Rozsah a spôsob plnenia a splnenia

5.1 Práce, ktoré sú predmetom tejto zmluvy a sú potrebné pre zhotovenie diela podľa článku 4. bod 4.1 budú vykonané na základe:

5.1.1 tejto podpísanej zmluvy o dielo

5.1.2 výzvy na predkladanie ponúk a súťažných podkladov verejného obstarávania na výber zhotoviteľa

5.2 Ostatné časti predmetu zmluvy

5.2.1 Dodanie kompletných dokladov týkajúcich sa realizácie stavby a jej kvality

5.3 Spôsob splnenia predmetu zmluvy

Povinnosť zhotoviť dielo riadne a včas si zhotoviteľ splní :

5.3.1 zrealizovaním predmetného diela podpísaním preberacieho protokolu (ďalej aj ako protokol modernizácie alebo protokol), bez väd a nedorobkov brániacich užívaniu a splnením prípadných podmienok užívania týkajúcich sa predmetu tejto zmluvy, a to v termíne dohodnutom v tejto zmluve o dielo.

5.3.2 protokolárnym odovzdaním objednávateľovi v jeho sídle a to v rozsahu, termíne a počte vyhotovení dohodnutých touto zmluvou.

Čl. 6 **Čas plnenia**

6.1 Zhotoviteľ je povinný zrealizovať dielo podľa bodu 4.1 tejto zmluvy: v rozsahu podľa časti B. projektovej dokumentácie - Usporiadanie statickej dopravy a vybudovanie priechodu pre chodcov a príslušného výkazu výmer a časti C. projektovej dokumentácie – Osvetlenie priechodu pre chodcov a za splnenia technických požiadaviek (príloha č. 1 a 2) podľa tejto zmluvy najneskôr do šiestich (6) mesiacov odo dňa nadobudnutia právoplatnosti stavebného povolenia. Nedodržanie tohto termínu sa bude považovať za hrubé porušenie zmluvy zo strany zhotoviteľa.

6.2 Zhotoviteľ je povinný bez meškania informovať objednávateľa o vzniku udalosti, ktorá bráni alebo sťažuje realizáciu diela, s dôsledkom omeškania doby výstavby dohodnutej touto zmluvou. V prípade, že zhotoviteľ bude v omeškaní s plnením z dôvodov spočívajúcich na jeho strane viac ako 30 dní, považuje sa toto omeškanie alebo nesplnenie si povinnosti za podstatné porušenie zmluvy.

Čl. 7 **Cena predmetu zmluvy**

7.1 Cena za zhotovenie predmetu zmluvy v rozsahu čl. 4 tejto zmluvy je stanovená dohodou zmluvných strán v zmysle § 3 zák. č. 18/1996 Z. z. o cenách

7.2 Cenu je možné zmeniť len v prípade zmeny rozsahu prác nariadenej objednávateľom alebo v prípade zmeny sadzby DPH zákonom v priebehu realizácie diela.

7.2.1 Cena diela podľa tejto zmluvy je:

Cena bez DPH: 35 117,66 EUR

DPH 20 %: 7 023,53 EUR

Cena vrátane DPH: 42 141,19 EUR

Slovom: Štyridsaťdvatisícstoštyridsaťjeden eur a devätnásť centov

7.3 Súhrnný položkový rozpočet vrátane vedľajších rozpočtových nákladov diela, kompletačnej činnosti a doplnkových nákladov vrátane krycieho listu rozpočtu, tvorí prílohu č. 2 tejto zmluvy o dielo a je pre vymedzenie predmetu záväzný.

7.4 V kalkulácii ceny diela sú zahrnuté podľa potreby aj náklady na odvoz odpadu vrátane poplatku za skládku, telefón, dočasné užívanie verejných komunikácií, zariadenie, prevádzku a vypratanie zariadenia staveniska, spracovanie dielenskej alebo výrobnjej dokumentácie ak to bude potrebné, všetky ekonomické náklady, a náklady na spotrebu elektrickej energie a vody, vytýčenie všetkých jestvujúcich inžinierskych sietí, poistné stavby počas realizácie, kompletačná činnosť, skúšky a merania kontroly kvality prác, náklady a pod.

7.5 Cena uvedená v bode 7.2 pokrýva celý zmluvný záväzok a všetky náležitosti a veci nevyhnutné na riadne vykonanie a odovzdanie predmetu zmluvy a ktoré umožnia objednávateľovi riadne nakladanie s odovzdaným predmetom zmluvy.

7.6 Vlastnícke právo k dielu prechádza zo zhotoviteľa na objednávateľa dňom prevzatia diela podľa bodu 9.1 tejto zmluvy.

Čl. 8 **Platobné podmienky**

8.1 Objednávateľ sa zaväzuje uhradiť cenu za zhotovenie diela – stavby vo výške podľa bodu 7.2.1 tejto zmluvy formou 180 mesačných splátok, pričom každá splátka bude vo výške 1/180 celkovej zmluvnej ceny diela uvedenej v bode 7.2.1 tejto zmluvy a bude splatná vždy k 25. dňu príslušného mesiaca. Výška a termíny splátok sú pre objednávateľa záväzné a sú prílohou č. 3 tejto zmluvy – Splátkový kalendár.

8.2 Po dokončení a odovzdaní predmetu zmluvy podľa bodu 4.1 tejto zmluvy objednávateľovi bude zhotoviteľom do 5 dní vystavený súpis vykonaných prác a dodávok podľa skutočne zrealizovaného rozsahu stavebných prác, v ktorej bude uvedená aj sumarizácia celkových nákladov, t. j. súčet ceny za skutočne zrealizovaný rozsah stavebných prác a nákladov vyplývajúcich z dohodnutých platobných

podmienok. Objednávateľ je povinný takýto súpis prác a dodávok potvrdiť do 3 pracovných dní po ich predložení. Ak objednávateľ súpis prác a dodávok v stanovenej lehote nepotvrdí a ani nevznesie voči nemu námietky, má sa za to, že so súpisom súhlasí.

8.3 Po odovzdaní a prevzatí diela podľa bodu 4.1 tejto zmluvy zhotoviteľ najneskôr do 15 dní vystaví faktúru, ktorej prílohou bude súpis vykonaných prác a dodávok podľa bodu 8.2.

8.4 Faktúra musí mať predpísané náležitosti v zmysle všeobecne záväzných právnych predpisov a priložené doklady umožňujúce posúdiť oprávnenosť fakturácie. Faktúra bude predkladaná v jednom vyhotovení pre objedávateľa.

8.5 Zmluvné strany sa dohodli, že objednávateľ nie je v omeškaní s lehotou splatnosti v zmysle ods. 8.1 tejto zmluvy po dobu, po ktorú nemohol svoju povinnosť plniť následkom okolností vzniknutých na strane zhotoviteľa. V tomto prípade sa doba uvedená v ods. 8.1 predlžuje o túto dobu.

8.6 Práce, ktoré zhotoviteľ vykoná bez príkazu objedávateľa alebo odlišne od dohodnutého rozsahu, nebudú uhradené. Na požiadanie je ich zhotoviteľ povinný odstrániť v dohodnutej lehote alebo po tejto lehote môžu byť odstránené na jeho náklady.

8.7 Do 7 dní po podpísaní tejto zmluvy objednávateľ vystaví faktúru adresovanú zhotoviteľovi na sumu uvedenú vo výkaze výmer (príloha č. 2), ktorá predstavuje jeho vynaložené náklady spojené s prípravou projektovej dokumentácie (audit VO) a verejného obstarávania. Splatnosť faktúry je 30 dní odo dňa doručenia faktúry alebo poskytnutia plnenia, podľa toho, čo nastane neskôr.

Zhotoviteľ je povinný uhradiť faktúru v lehote splatnosti na účet objedávateľa. Neuhradenie vyššie uvedenej faktúry v lehote splatnosti sa považuje za hrubé porušenie tejto zmluvy.

Čl. 9

Záručná doba – zodpovednosť za vady

9.1 Dielo špecifikované v čl. 4 ods. 4.1 zmluvy sa považuje za ukončené jeho odovzdaním a prevzatím, o čom sa spíše písomný protokol o odovzdaní a prevzatí predmetu zmluvy, ktorý musí byť podpísaný oboma zmluvnými stranami. Objednávateľ je povinný uskutočniť obhliadku rozsahu modernizácie Zariadení po jej ukončení, na základe výzvy zhotoviteľa, a to v termíne oznámenom v písomnej výzve, ktorý nebude kratší ako 3 pracovné dni odo dňa odoslania výzvy. V prípade, ak sa zástupca objedávateľa obhliadky nezúčastní, uskutoční sa náhradná obhliadka najbližší nasledujúci pracovný deň. Ak sa objednávateľ nezúčastní ani náhradnej obhliadky, má sa za to, že modernizácia zariadení bola uskutočnená v rozsahu písomne oznámenom mu zhotoviteľom. Protokol bude podkladom pre rozsah plnenia povinností zmluvných strán podľa tejto zmluvy.

9.2 Zhotoviteľ vyhlasuje, že predmet zmluvy špecifikovaný v čl. 4 ods. 4.1 má požadovanú akosť, množstvo a vyhotovenie v zmysle dohodnutých podmienok v tejto zmluve, platných právnych predpisov, STN, a ostatných predpisov.

9.3 Skúšobná prevádzka zhotoveného diela trvá 10 dní, lehota skúšobnej prevádzky začína plynúť prvým dňom, nasledujúcim po prevzatí diela. Zhotoviteľ je povinný odstrániť zistené chyby počas skúšobnej prevádzky, za ktoré zodpovedá, ako aj chyby uvedené v preberacom protokole do ukončenia skúšobnej prevádzky.

9.4 Záručná doba na predmet zmluvy špecifikovaný v čl. 4 ods. 4.1 je 60 mesiacov a začína plynúť dňom jeho odovzdania zhotoviteľom. O odovzdaní predmetu zmluvy špecifikovanom v čl. 4 ods. 4.1 sa spíše protokol o odovzdaní a prevzatí predmetu zmluvy, ktorý musí byť podpísaný oboma zmluvnými stranami.

9.5 Ak zhotoviteľ poruší povinnosti ustanovené v ods. 9.2, má predmet zmluvy vady. Za vady predmetu zmluvy sa považuje aj vyhotovenie iného diela, než určuje zmluva, a vady v dokladoch potrebných na užívanie diela ako aj právne vady.

9.6 Oznámenie väd predmetu zmluvy špecifikovaného v čl. 4 ods. 4.1 (reklamácia) musí byť vykonané len písomne, inak je neplatné. Musí obsahovať označenie vady, miesto, kde sa vada nachádza a popis, ako sa vada prejavuje. Rozoznávajú sa :

- **zjavné vady**, t. j. vady, ktoré objednávateľ zistil, resp. mohol zistiť odbornou prehliadkou pri preberaní predmetu zmluvy špecifikovanom v čl. 4 ods. 4.1 musia byť reklamované zapísaním v protokole o odovzdaní a prevzatí predmetu zmluvy s uvedením dohodnutých termínov ich odstránenia,
- **skryté vady**, t. j. vady, ktoré objednávateľ nemohol zistiť pri prevzatí predmetu zmluvy špecifikovaného v čl. 4 ods. 4.1 a vyskytnú sa v záručnej dobe. Objednávateľ je povinný ich reklamovať u zhotoviteľa bez

zbytočného odkladu po ich zistení. Zhotoviteľ je povinný reklamáciu odstrániť do 7 pracovných dní po jej obdržaní. V prípade, že závalu nebude možné v tejto lehote technicky odstrániť, bude písomne dohodnutý termín jej reálneho odstránenia.

9.7 Zhotoviteľ je povinný vyhotoviť písomný doklad o náprave, alebo odstránení vady opatrený podpismi oboch zmluvných strán a dátumom, spolu s popisom odstránenej vady.

9.8 Počas doby od nahlásenia oprávnenej reklamácie až po odstránenie vady neplynie záručná doba.

9.9 Nároky objednávateľa z riadne reklamovanej vady sa riadia ustanovením § 560 a následne zákona č. 513/1991 Zb. Obchodného zákonníka v platnom znení, v takomto prípade objednávateľ môže:

- a) požadovať odstránenie väd dodaním časti diela za vadnú časť diela, dodanie chýbajúcej časti diela a požadovať odstránenie právnych väd,
- b) požadovať odstránenie väd opravou diela, ak sú vady opraviteľné,
- c) požadovať primeranú zľavu z dohodnutej ceny diela alebo
- d) odstúpiť od zmluvy.

Čl. 10

Podmienky vykonania diela

10.1 O odovzdaní a prevzatí staveniska spíšu zmluvné strany protokol, ktorý podpíšu oprávnení zástupcovia zmluvných strán.

10.2 Objávateľ odovzdá zhotoviteľovi stavenisko najneskôr do 7 dní odo dňa nadobudnutia účinnosti tejto zmluvy a potvrdí skládku odstráneného materiálu navrhnutú zhotoviteľom.

10.3 Zhotoviteľ vybuduje zariadenie staveniska podľa dohody s objednávateľom a zabezpečí viditeľné označenie stavby, zabezpečí prístup a výjazd na stavenisko podľa platných nariadení v danej lokalite.

10.4 Prevádzkové, sociálne, prípadne aj iné zariadenia staveniska zabezpečuje zhotoviteľ.

Vybudovanie, prevádzkovanie, údržbu, likvidáciu a vypratanie zariadenia staveniska sú súčasťou ceny predmetu zmluvy podľa bodu 7.2.1.

10.5 Zhotoviteľ zodpovedá za čistotu komunikácií, po ktorých dováža materiál a mechanizmy a odváža zo staveniska zeminu a iný odpad a za poriadok a bezpečnosť na stavbe. Prípadné škody z porušenia tejto povinnosti uhradí zhotoviteľ objednávateľovi a uspokojí nároky tretích osôb.

10.6 Zhotoviteľ do 14 dní po odovzdaní diela zabezpečí zo staveniska odpratanie techniky, zariadenia staveniska a prípadného nepotrebného materiálu.

10.7 Zhotoviteľ pred začatím realizácie stavby požiada cestný orgán o vydanie určenia použitia prenosných cestných značiek a dopravných zariadení na ceste I/64 počas čiastočnej uzávierky cesty. Umiestnenie a udržiavanie dopravných značiek v súvislosti s priebehom prác v súlade s predpismi o pozemných komunikáciách zabezpečí a uhradí zhotoviteľ.

10.8 Zhotoviteľ sa zaväzuje pri plnení predmetu tejto zmluvy dodržiavať ustanovenia vyhlášky č. 147/2013 Z. z., ktorou sa ustanovujú podrobnosti na zaistenie bezpečnosti a ochrany zdravia pri stavebných prácach a prácach s nimi súvisiacich a podrobnosti o odbornej spôsobilosti na výkon niektorých činností a nariadenia vlády SR č. 396/2006 o minimálnych bezpečnostných a zdravotných požiadavkách na stavenisko na stavbe, ktorá je predmetom zmluvy, zabezpečiť koordinátora bezpečnosti a tiež zabezpečiť plnenie povinností zamestnávateľa na zaistenie bezpečnosti a ochrany zdravia pri práci na stavenisku v súlade s týmto nariadením.

10.9 Zhotoviteľ je povinný vykonať predmet zmluvy špecifikovaný v čl. 4 ods. 4.1 na svoje náklady a na svoje nebezpečenstvo v dojednanom čase, zhotoviteľ môže vykonať dielo ešte pred dojednaným časom. Nebezpečenstvo škody na predmete zmluvy špecifikovanom v čl. 4 ods. 4.1 prechádza na objednávateľa dňom podpísania protokolu o odovzdaní a prevzatí predmetu zmluvy oboma zmluvnými stranami.

10.10 Pri realizácii diela bude zhotoviteľ rešpektovať technické podklady – najmä EN a STN.

10.11 Zhotoviteľ je povinný demontované svietidlá, pred ich likvidáciou v zmysle platných právnych predpisov, ponúknuť bezodplatne organizáciám, podnikateľom resp. iným subjektom v obci, prípadne ich prediť prostredníctvom verejnej ponuky v prospech účtu obce. V prípade nezáujmu o demontované svietidlá verejného osvetlenia je zhotoviteľ povinný ich do 30 dní do dňa skončenia ponuky zlikvidovať v zmysle platných právnych predpisov. Ak sa zmluvné strany nedohodnú inak, zhotoviteľ je povinný s pôvodnými osvetľovacími telesami alebo sústavami, ktoré boli modernizácie odstránené zo Zariadení naložiť spôsobom a v súlade podľa platných právnych predpisov upravujúcich nakladanie s odpadmi a

nakladanie s elektrozariadením, a to na vlastné náklady. Objednávateľ vyhlasuje, že prenecháva všetky pôvodné osvetľovacie telesá a sústavy zhotoviteľovi, aby s nimi naložil spôsobom podľa tohto bodu zmluvy.

Čl. 11

Zmluvné pokuty

11.1 V prípade omeškania zhotoviteľa s vykonaním diela podľa čl. 6 ods. 6.1 zmluvy môže objednávateľ uplatniť zmluvnú pokutu vo výške 0,05 % denne za každý deň omeškania z ceny diela špecifikovanej v čl. 7 ods. 7.2.1

11.2 V prípade omeškania objednávateľa s úhradou ceny diela špecifikovanej v čl. 7 ods. 7.2.1 môže zhotoviteľ za každý deň omeškania uplatniť úrok z omeškania vo výške 0,05 % denne z nezaplatenej časti ceny diela.

11.3 Zmluvné strany si dohodli v prípade omeškania zhotoviteľa s odstránením zjavných a skrytých väd v termínoch špecifikovaných v čl. 9 ods. 9.7, objednávateľ si môže uplatniť zmluvnú pokutu vo výške 33,- EUR za každú vadu a každý deň omeškania s odstránením väd.

Čl. 12

Ostatné ustanovenia

12.1 Zmluvu je možné ukončiť na základe písomnej dohody oboch zmluvných strán.

12.2 Zhotoviteľ bude pri realizácii predmetu tejto zmluvy postupovať s odbornou starostlivosťou. Zaväzuje sa dodržiavať všeobecne záväzné predpisy, technické normy a podmienky tejto zmluvy.

12.3 Omeškanie s dodaním predmetu zmluvy špecifikovaného v čl. 4 ods. 4.1 v termíne špecifikovanom v čl. 6 ods. 6.1 po dobu viac ako 15 dní sa považuje za porušenie tejto zmluvy podstatným spôsobom.

12.4 Dodanie predmetu zmluvy špecifikovanom v čl. 4 ods. 4.1 s vadami sa považuje za porušenie tejto zmluvy podstatným spôsobom.

12.5 Podstatným porušením zmluvy na strane zhotoviteľa je vadné plnenie zhotoviteľa, na ktoré bol písomne upozornený, a ktoré v primeranej lehote neodstránil.

12.6 Porušenie zmluvy podstatným spôsobom oprávňuje objednávateľa na odstúpenie od tejto zmluvy.

12.7 Objednávateľ nie je oprávnený práva a povinnosti z tejto Zmluvy postúpiť bez predchádzajúceho písomného súhlasu zhotoviteľa na tretiu osobu. Na postúpenie práv a povinností vyplývajúcich z tejto zmluvy zo zhotoviteľa na tretiu osobu sa vyžaduje predchádzajúci písomný súhlas objednávateľa.

12.8 Pod vyššou mocou sa rozumejú okolnosti, ktoré nastali po uzavretí zmluvy ako výsledok nepredvídateľných a zmluvnými stranami neovplyvniteľných prekážok. V prípade, že takáto okolnosť bráni v plnení povinností podľa tejto zmluvy zhotoviteľovi alebo objednávateľovi, bude povinná strana zbavená zodpovednosti za čiastočné alebo úplné nesplnenie záväzkov podľa zmluvy zmluvnými stranami primerane o dobu, po ktorú pôsobili tieto okolnosti.

Čl. 13

Záverečné ustanovenia

13.1 Zmluva nadobúda platnosť dňom jej podpísania oboma zmluvnými stranami.

13.2 Táto zmluva nadobúda účinnosť v súlade s § 47a zákona č. 40/1964 Zb. Občiansky zákonník dňom nasledujúcim po jej zverejnení.

13.3 Pokiaľ nebolo v tejto zmluve dojednané inak, riadia sa práva a povinnosti zmluvných strán, ako aj právne pomery z nej vyplývajúce, vznikajúce a súvisiace, zákonom č. 513/1991 Zb. Obchodným zákonníkom v platnom znení.

13.4 Zmeny a doplnky v tejto zmluve je možné previesť len písomnou dohodou zmluvných strán formou písomných dodatkov k nej.

13.5 Všetky spory vyplývajúce z tejto zmluvy, alebo vzniknuté v súvislosti s ňou, budú zmluvné strany riešiť predovšetkým vzájomnou dohodou.

13.6 Táto zmluva je vyhotovená v štyroch vyhotoveniach, z ktorých dve vyhotovenia obdrží objednávateľ a dve vyhotovenia obdrží zhotoviteľ.

13.7 Zmluvné strany vyhlasujú, že si zmluvu prečítali, jej obsahu porozumeli, že nebola uzavretá v tiesni, alebo za nápadne nevýhodných podmienok a na základe súhlasu s ňou ju podpisujú.

13.8 Zmluva tvorí jeden celok, musí byť zviazaná a opatrená podpismi štatutárnych orgánov zmluvných strán. Prílohy tejto zmluvy sú súčasťou zväzku spolu so zmluvou, prípadne môžu tvoriť samostatný zväzok, v takom prípade však musí byť zväzok opatrený podpismi štatutárnych orgánov zmluvných strán.

13.9 Neoddeliteľnou súčasťou tejto zmluvy sú prílohy:

č. 1 – Projektová dokumentácia

Časť B. – Usporiadanie statickej dopravy a vybudovanie priechodu pre chodcov

Časť C. – Osvetlenie priechodu pre chodcov

č. 2 – Výkaz výmer – ocenený /predloží uchádzač/

č. 3 – Splátkový kalendár

V OSLANOCH dňa 18.08.2017

Za Objednávateľa:


.....
starosta obce



V Košiciach dňa 18.8.2017

Za Zhotoviteľa:

ELTODO OSVETLENIE, s.r.o.


Rampová 5, 040 01 Košice

IČO: 36 170 151



IČ DPH: SK2020056568

-2-


.....
Ing. Tomáš Šimko
konateľ

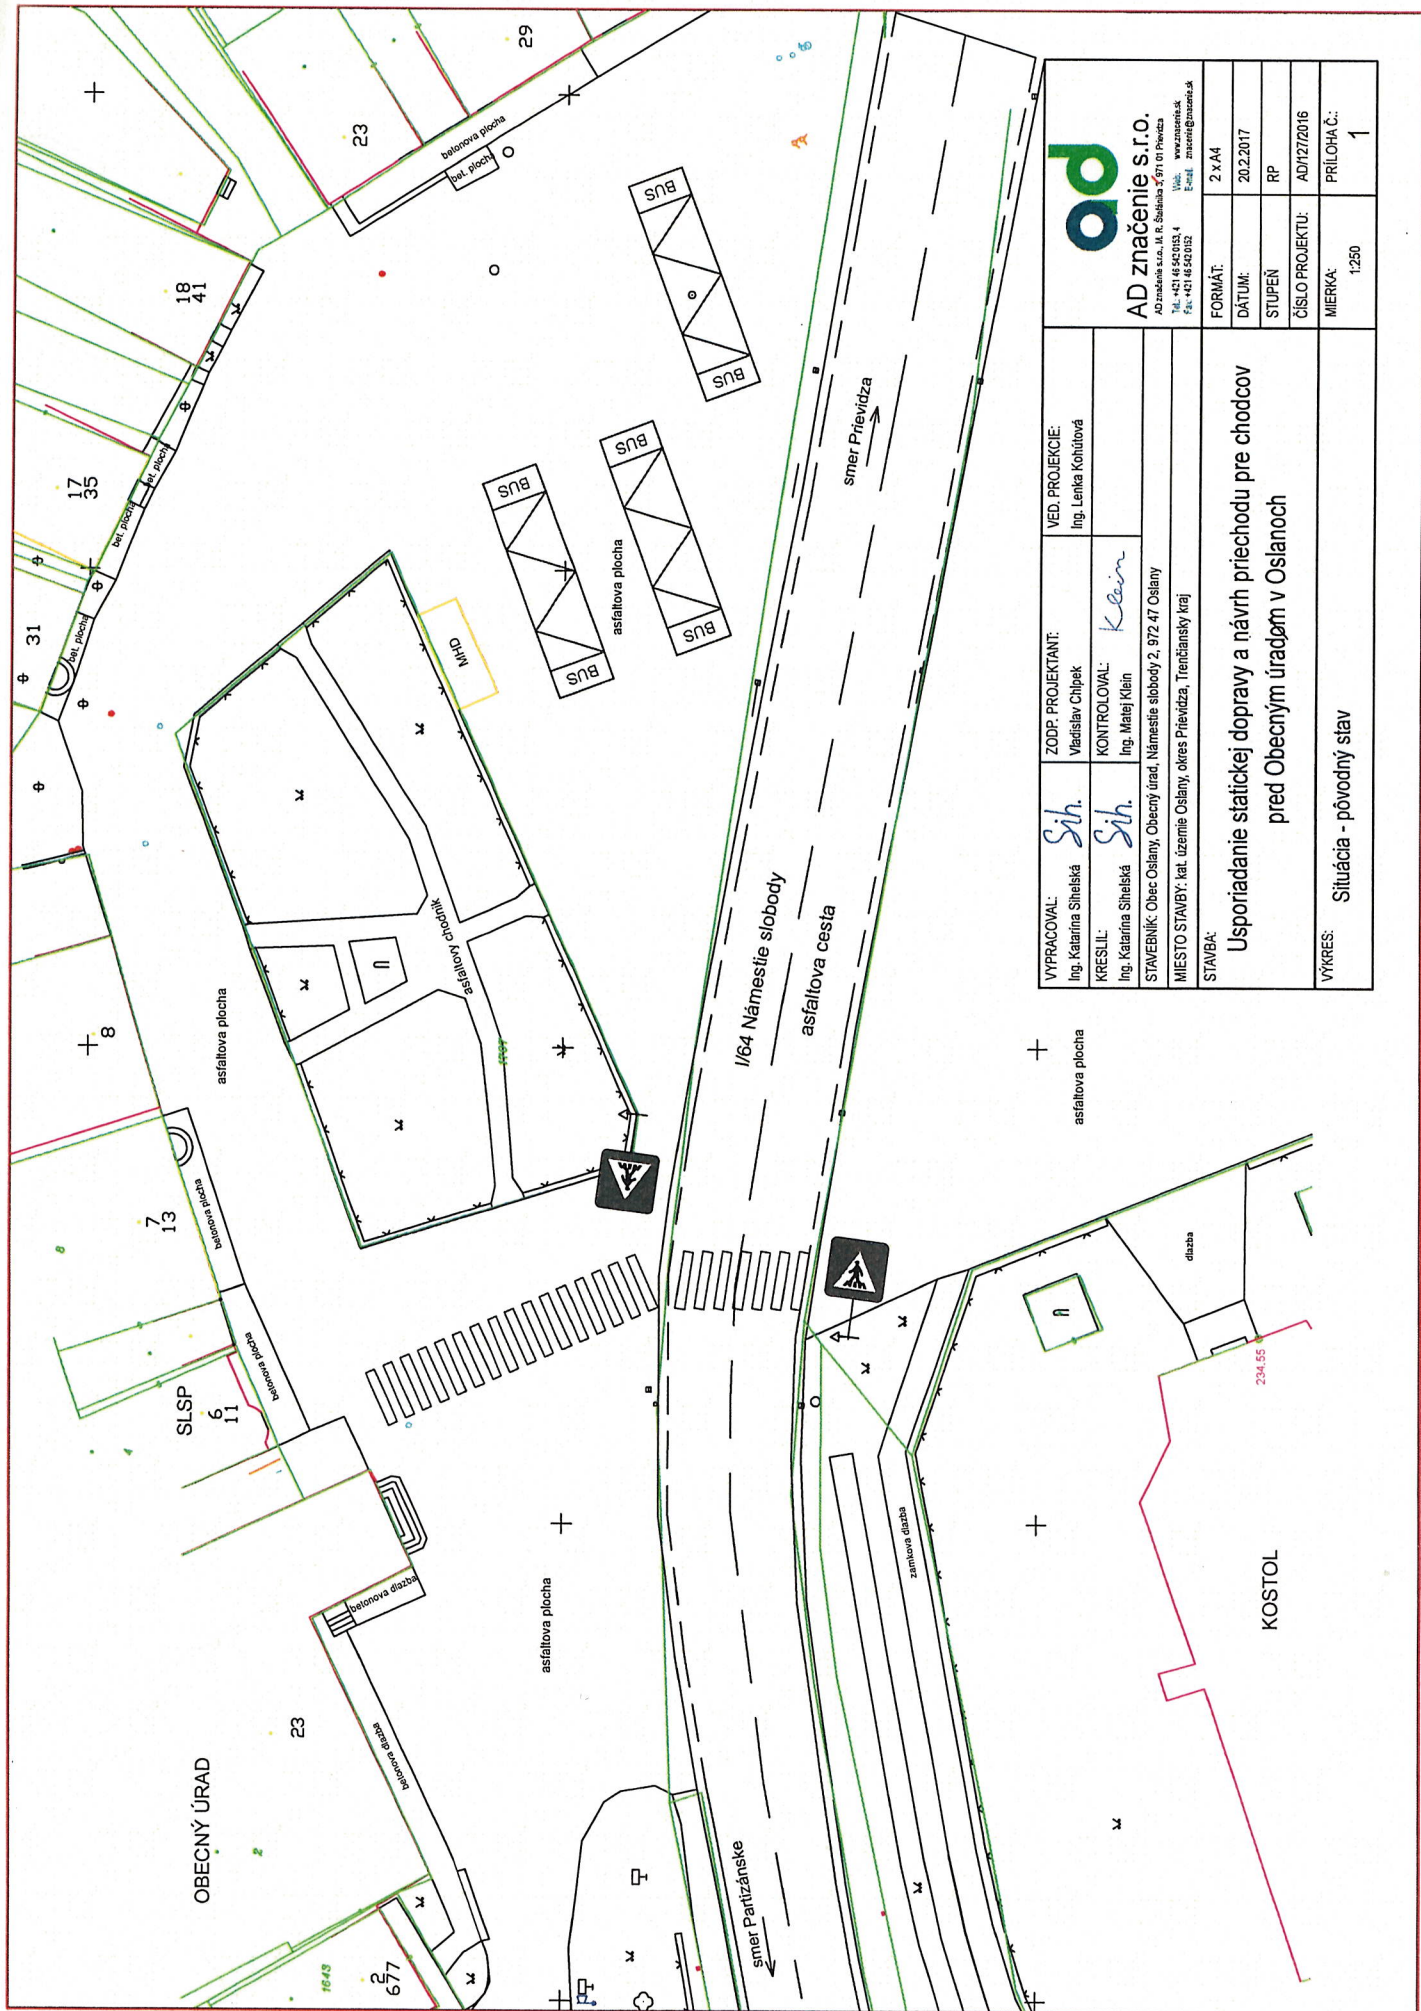

		AD značenie s.r.o. AD značenie s.r.o., I.L.R. Šušinská 5 971 01 Prievidza Tel.: +421 48 242 013, 4 Web: www.znacenie.sk Fax: +421 48 242 012 E-mail: znacenie@znacenie.sk	
VYPRACOVAL: Ing. Katarína Šišelská	<i>Sih.</i>	ZODP. PROJEKTANT: Vladislav Chlpek	VED. PROJEKČIE: Ing. Lenka Kohútová
KRESLIL: Ing. Katarína Šišelská	<i>Sih.</i>	KONTROLOVAL: Ing. Matej Klein	<i>Klein</i>
STAVEBNÍK: Obec Oslany, Obecný úrad, Námestie slobody 2, 972 47 Oslany			
MIESTO STAVBY: kat. územie Oslany, okres Prievidza, Trenčiansky kraj			
STAVBA:			
Usporiadanie statickej dopravy a návrh priechodu pre chodcov pred Obecným úradom v Oslanoch			
VÝKRES:	Situácia - pôvodný stav		
FORMÁT:		2 x A4	
DATUM:		20.2.2017	
STUPEŇ		RP	
ČÍSLO PROJEKTU:		AD/172/2016	
MIERKA:		1:250	
PRÍLOHA Č.:		1	

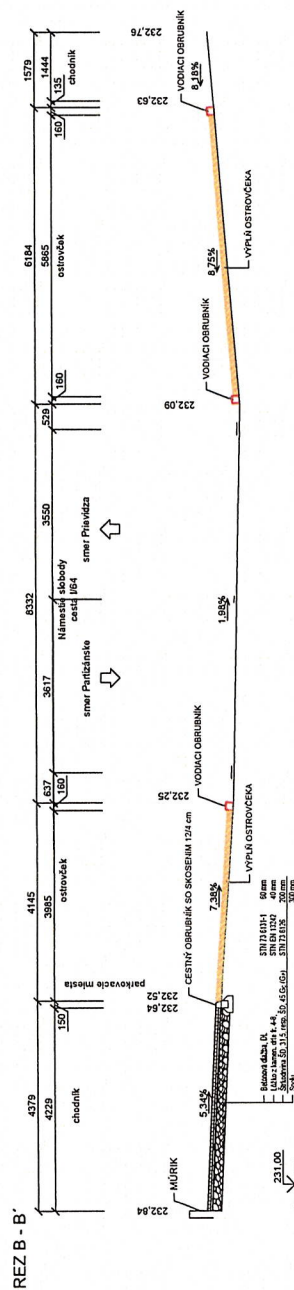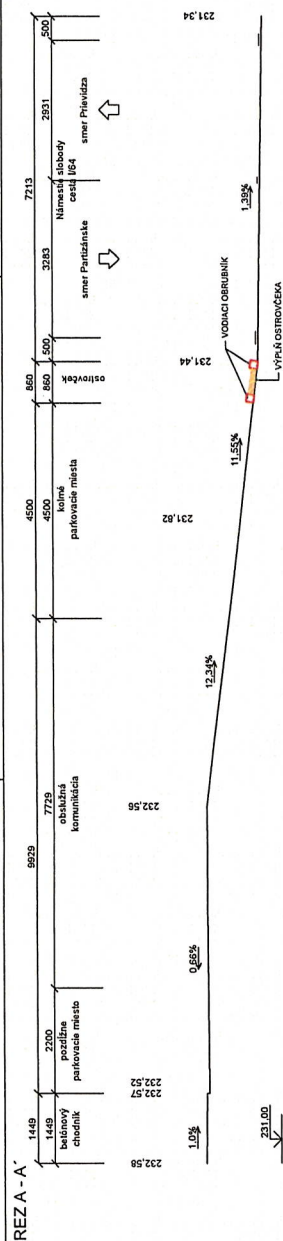


PRÍLOHA	DOPOPLNENIE	NOVÉ POKROČILÉ	
Ing. Ladislav Štefák	Ing. Ladislav Štefák	Ing. Ladislav Štefák	
OSVEDČENIE	KONFIGURÁCIA	KONFIGURÁCIA	AD Značenie s.r.o.
Ing. Ladislav Štefák	Ing. Ladislav Štefák	Ing. Ladislav Štefák	1. NÁZOV FIRMY 2. IČO 3. IČZ 4. IČZ 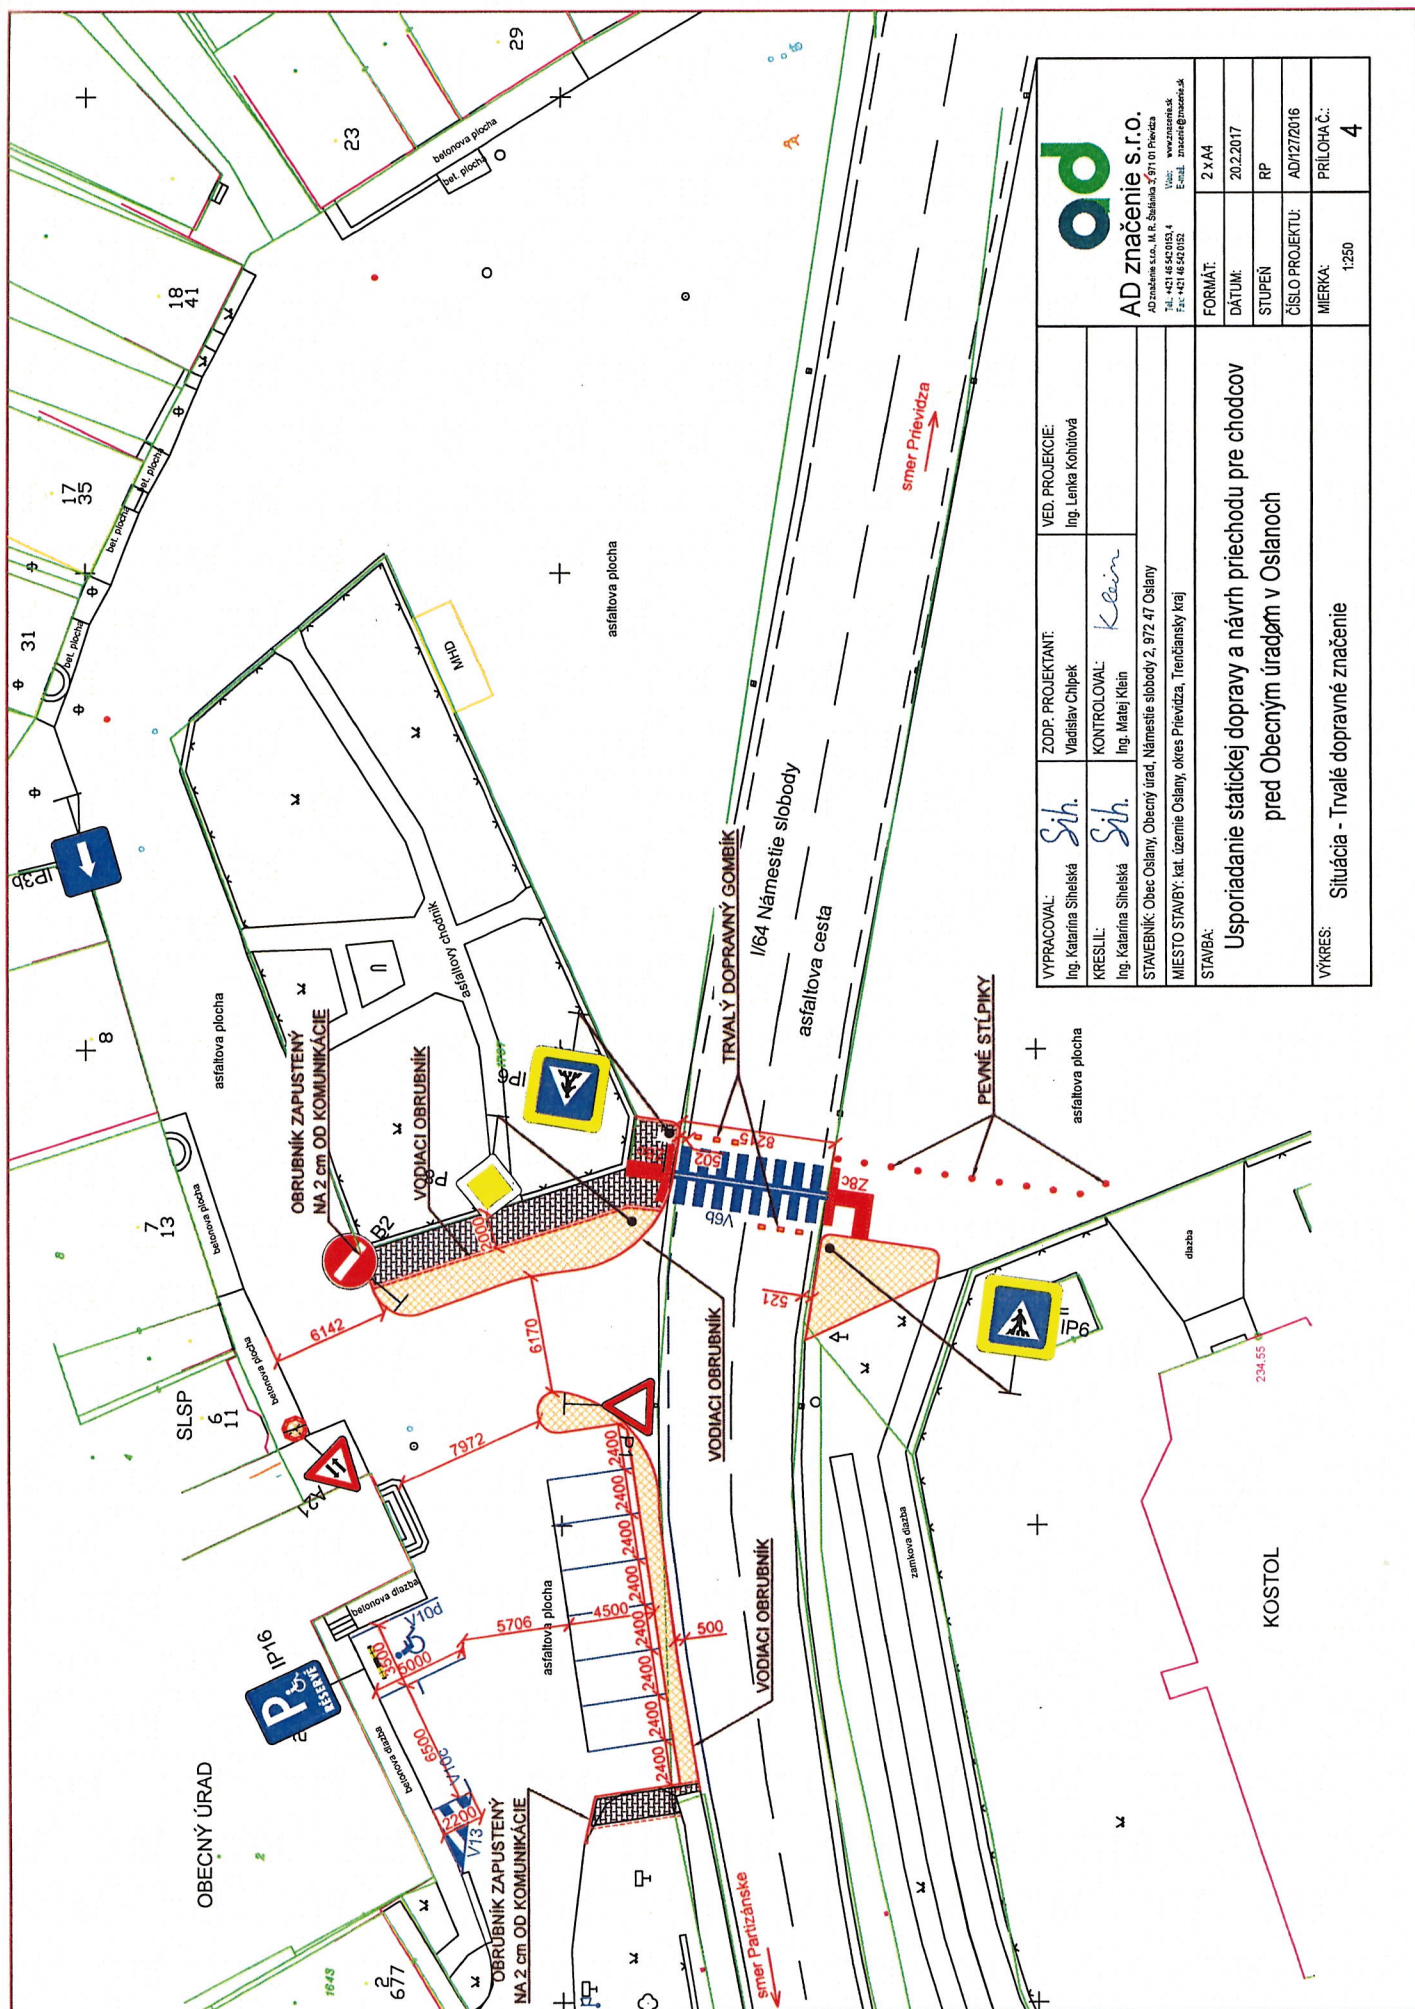

VYPRACOVANÉ: Ing. Katarína Sheľská		ZODP. PROJEKTANT: Vladislav Chlapák	VED. PROJEKČIE: Ing. Lenka Koliudová	
KRESIL: Ing. Katarína Sheľská	KONTROLOVAL: Ing. Matej Klein			
STAVEBNÍK: Obec Oslany, Obecný úrad, Námestie slobody 2, 972 47 Oslany				
Miesto STAVBY: kat. územie Oslany, okres Prievidza, Trenčiansky kraj				
STAVBA:				
Usporiadanie statickej dopravy a návrh prechodu pre chodcov pred Obecným úradom v Oslanoch				
VÝKRES:				
Situácia - Trvalé dopravné značenie				MIERKA: 1:250
				PRÍLOHA Č.: 4

	A21	1		IP16	1
	B2	1		P1	1
	IP3b	1		P8	1
	IP6	2			

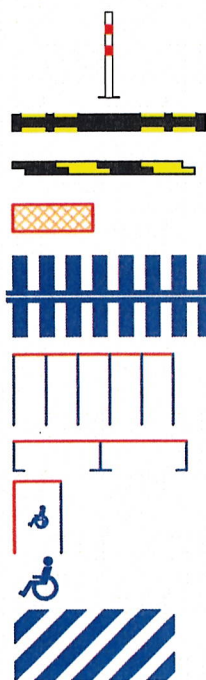

Pevný stĺpik s kotviacou doskou

11 ks

Parkovacia dorazová lišta (1820x152x102)

1 ks

Vodiaci obrubník

88,88 m (202 ks)

Výplň ostrovčeka

76,00 m²

V6b - priechod pre chodcov

12,0 m²

V10a - parkovacie miesta s kolmým státím

31,5 m

V10c - parkovacie miesta s pozdĺžnym státím

3,7 m

V10d - parkovacie miesta s vyhradeným státím

10,0 m

Symbol ZŤP


1 ks

V13 - Šikmé rovnobežné čiary

2,0 m²


VYPRACOVAL: Ing. Katarína Sihelská <i>Sih.</i>	ZODP. PROJEKTANT: Vladislav Chlpek	VED. PROJEKCIE: Ing. Lenka Kohútová	 AD značenie s.r.o. AD značenie s.r.o., M. R. Štefánika 3, 971 01 Prievidza Tel.: +421 46 542 0153, 4 Web: www.znacenie.sk Fax: +421 46 542 0152 E-mail: znacenie@znacenie.sk	
KRESLIL: Ing. Katarína Sihelská <i>Sih.</i>	KONTROLOVAL: Ing. Matej Klein <i>Klein</i>			
STAVEBNÍK: Obec Oslany, Obecný úrad, Námestie slobody 2, 972 47 Oslany				
MIESTO STAVBY: kat. územie Oslany, okres Prievidza, Trenčiansky kraj				
STAVBA: Usporiadanie statickej dopravy a návrh priechodu pre chodcov pred Obecným úradom v Oslanoch			FORMÁT:	A4
			DÁTUM:	20.2.2017
			STUPEŇ	RP
			ČÍSLO PROJEKTU:	AD/127/2016
VÝKRES: Výkaz výmer			MIERKA:	PRÍLOHA Č.: 5

	B28a	2
	A19	4
	A4c	1
	A4b	1
	C6b	2
	Z4a	10
	ekosvetlo	8

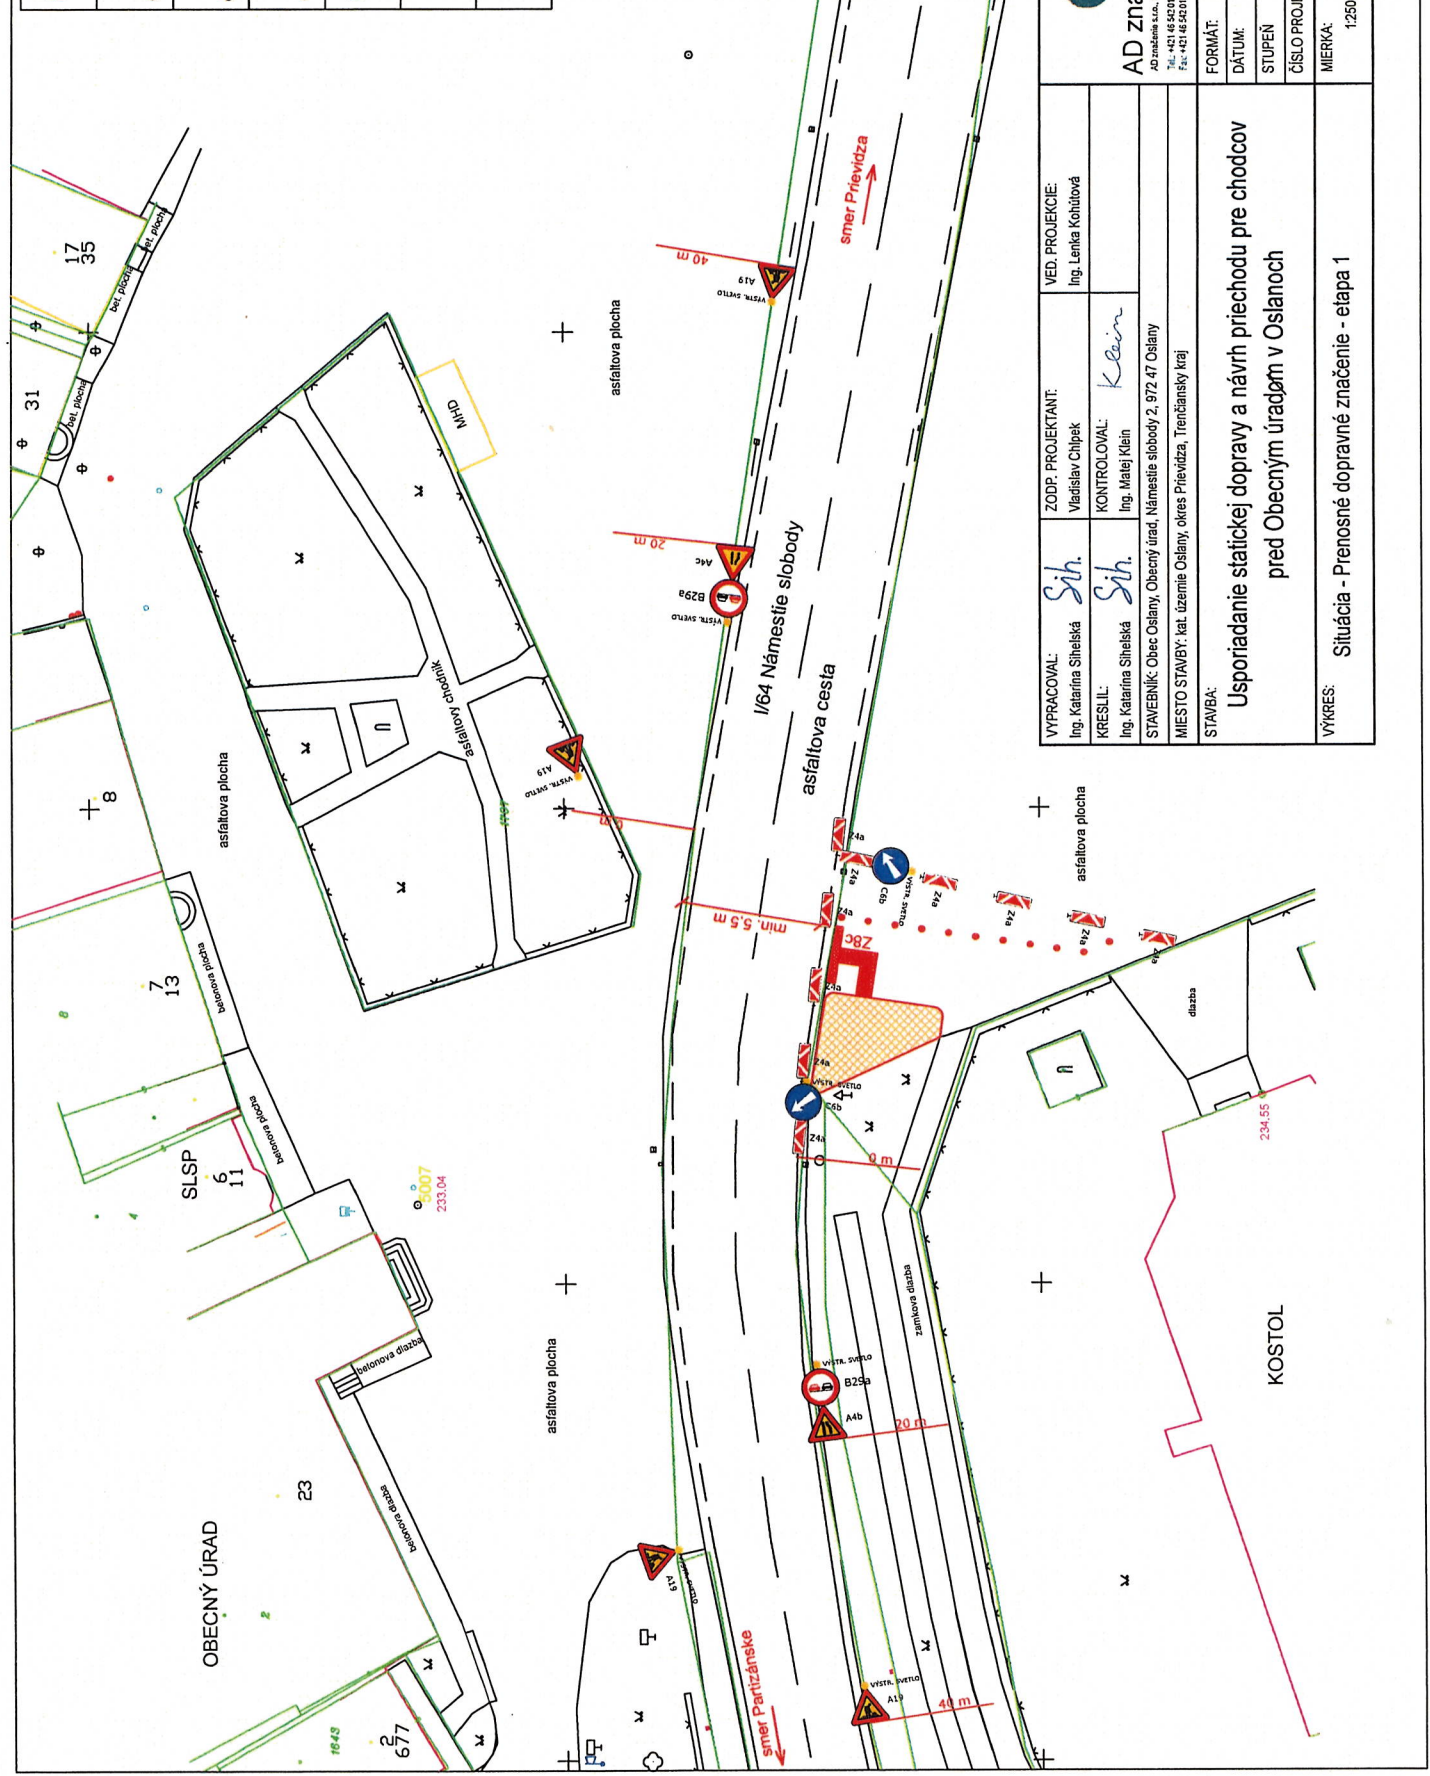


		VED. PROJEKČIE:	
AD značenie s.r.o.		Ing. Lenka Kohútová	
AD značenie s.r.o., M. R. Štefánika 2 971 01 Prievidza		ZODP. PROJEKTANT:	
IČO: 44116520153, 4		Vladislav Chlapek	
FIC: 14210252102		KONTROLOVAL:	
Ing. Katarína Sheľská		Ing. Matej Klein	
STAVEBNÍK Obec Oslany, Obecný úrad, Námestie slobody 2, 972 47 Oslany		FORMÁT:	
MIESTO STAVBY: kat. územie Oslany, okres Prievidza, Trenčiansky kraj		2 x A4	
STAVBA:		DÁTUM:	
Usporiadanie statickej dopravy a návrh priechodu pre chodcov		20.2.2017	
pred Obecným úradom v Oslanoch		STUPEŇ	
		RP	
		ČÍSLO PROJEKTU:	
		AD1727016	
		MIERKA:	
		1:250	
VÝKRES:		PRÍLOHA Č.:	
Situácia - Prenosné dopravné značenie - etapa 1		6	

	B29a	3
	A19	5
	A4c	2
	A4b	1
	C6b	1
	Z4a	14
	ekosveilo	9

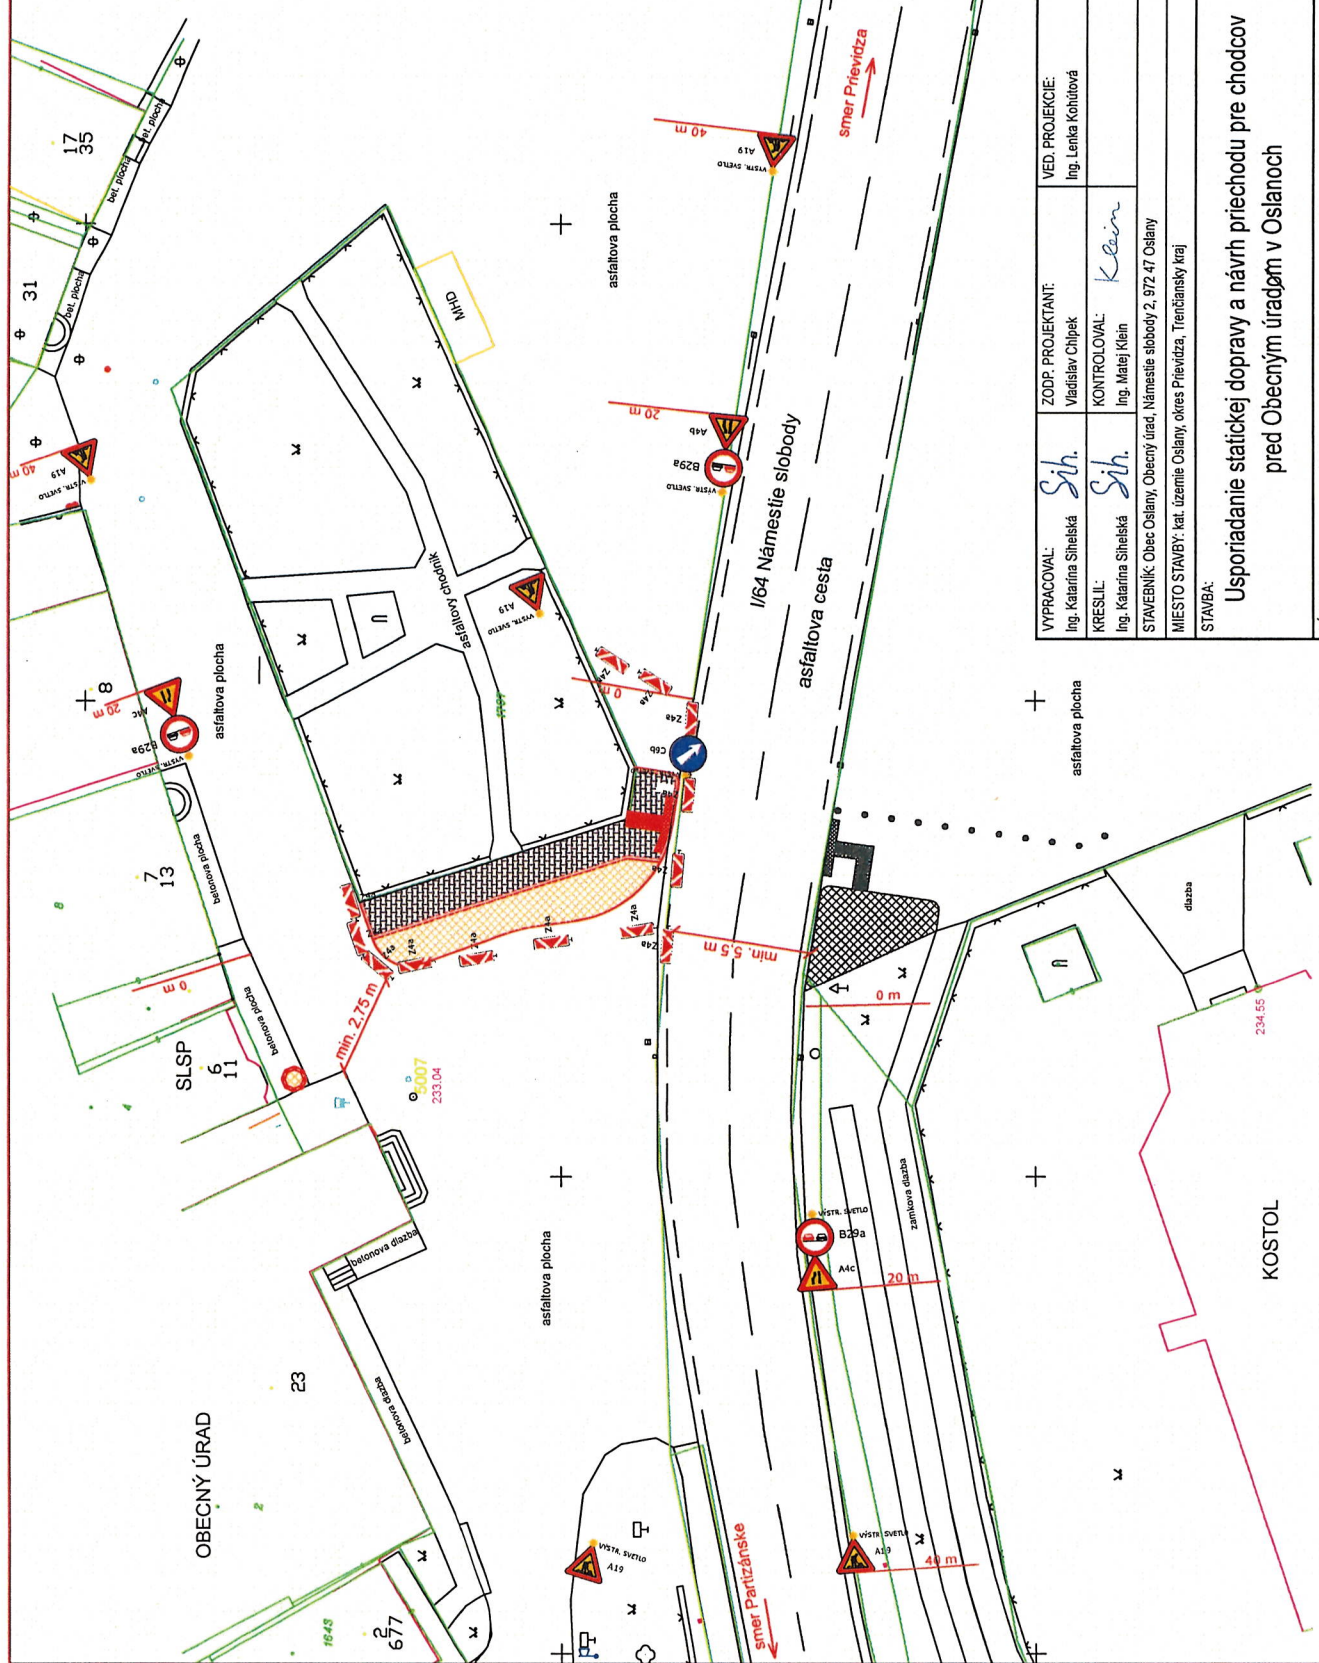

		AD značenie s.r.o. AD značenie s.r.o., M. R. Štefánika 3, 971 01 Prievidza IČO: 452 165 000, DIČ: SK2053844 Tel.: +421 48 540 912 Fax: +421 48 540 912 E-mail: adznacenie@adznacenie.sk	
VYPRACOVAL:	ZODP. PROJEKTANT:	VED. PROJEKcie:	
Ing. Katarína Štefániková	Vladislav Chipek	Ing. Lenka Kohútová	
KRESLIL:	KONTROLOVAL:		
Ing. Katarína Štefániková	Ing. Matej Klein		
STAVEBNÍK: Obec Oslany, Obecný úrad, Námestie slobody 2, 972 47 Oslany			
MIESTO STAVBY: kat. územie Oslany, okres Prievidza, Trenčiansky kraj			
STAVBA:			
Usporiadanie statickej dopravy a návrh priechodu pre chodcov pred Obecným úradom v Oslanoch			
VÝKRES:	Situácia - Prenosné dopravné značenie - etapa 2		
	FORMÁT:	2 x A4	
	DÁTUM:	20.2.2017	
	STUPEŇ:	RP	
	ČÍSLO PROJEKTU:	AD172016	
	MIERKA:	1:250	
	PRÍLOHA Č.:	7	

	B29a	3
	A19	4
	A4c	1
	A4b	2
	C6b	3
	Z4a	15
	ekosvetlo	10

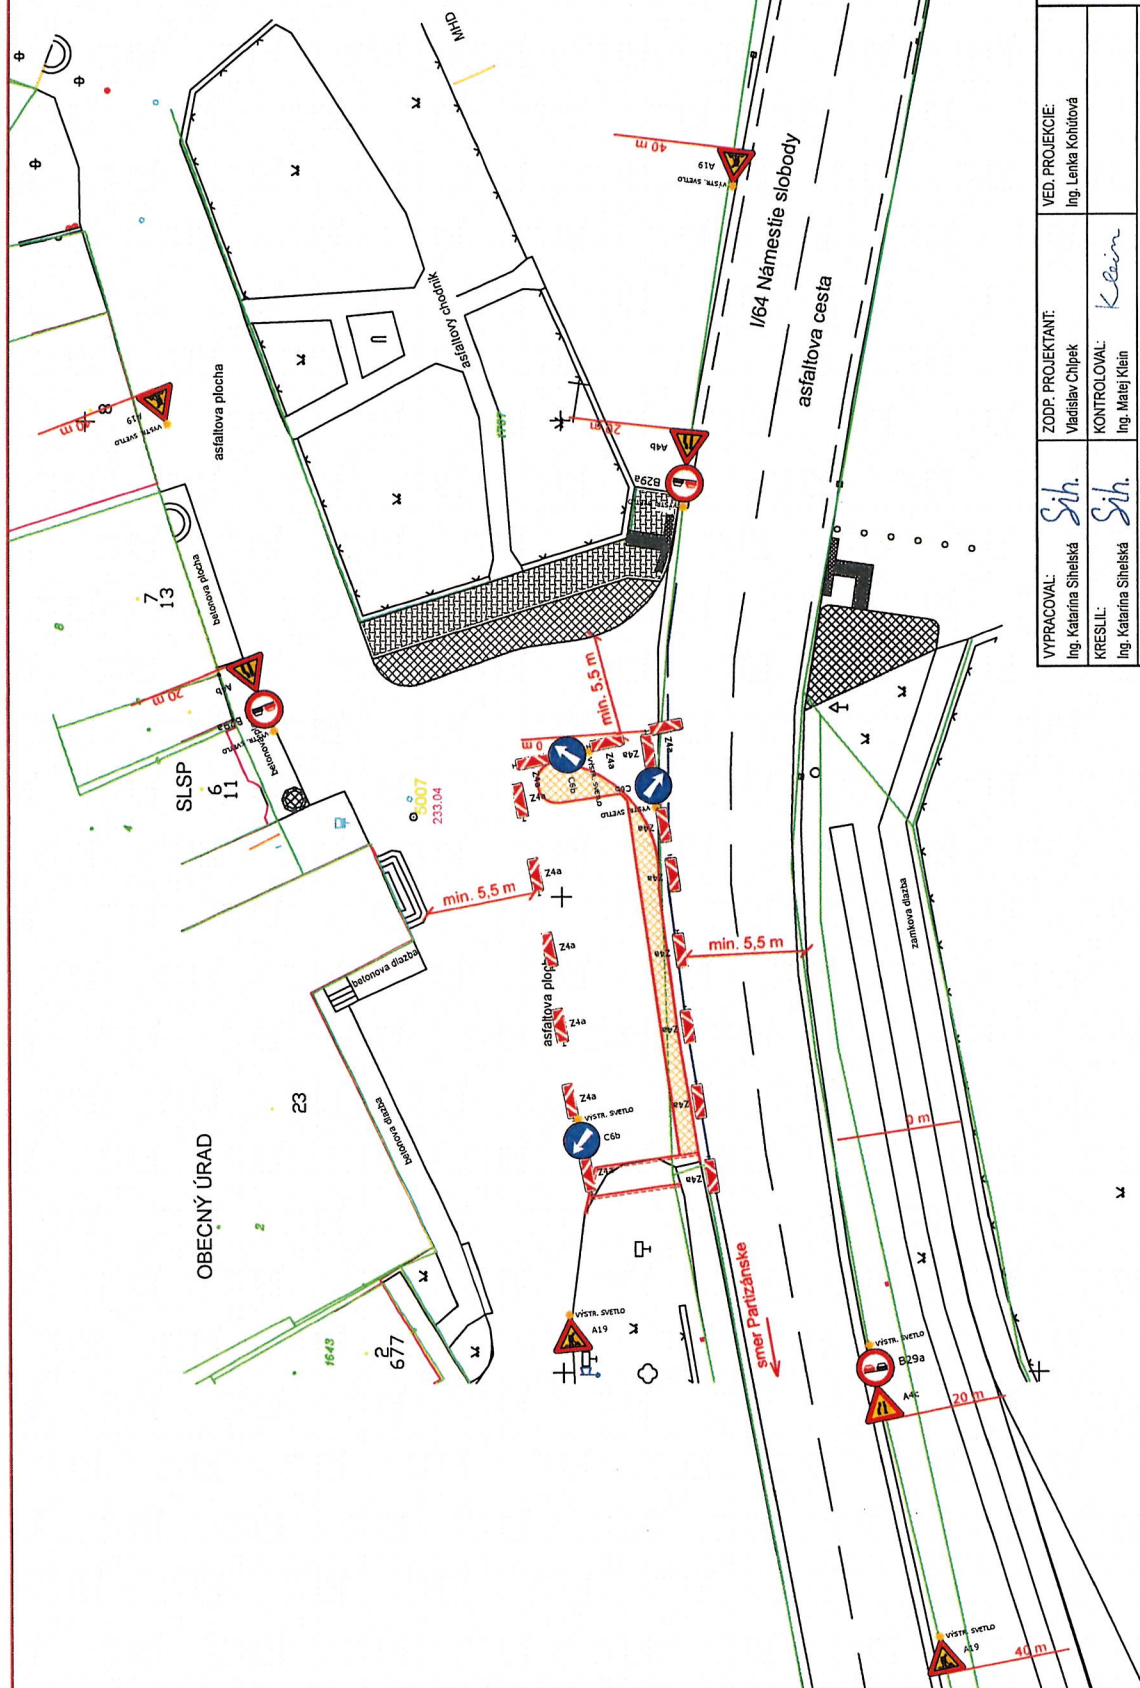

	VYPRACOVAL:	ZODP. PROJEKTANT:	VED. PROJEKCIE:
	Ing. Katarína Šihelská	Vladislav Chlepák	Ing. Lenka Kohútová
	KRESLIL:	KONTROLOVAL:	
	Ing. Katarína Šihelská	Ing. Matej Klein	
STAVEBNÍK: Obec Oslany, Obecný úrad, Námestie slobody 2, 972 47 Oslany			
MIESTO STAVBY: kat. územie Oslany, okres Prievidza, Trenčiansky kraj			
STAVBA:			
Usporiadanie statickej dopravy a návrh priechodu pre chodcov pred Obecným úradom v Oslanoch			
VÝKRES:	Situácia - Prenosné dopravné značenie - etapa 3		
FORMÁT:	2 x A4	DÁTUM:	20.2.2017
STUPEŇ	RP	ČÍSLO PROJEKTU:	AD/17/2016
MIERKA:	1:250	PRÍLOHA Č.:	8

Popis	MJ	Množstvo	JC	Materiál	Montáž	Ostatné	Cena celkom
			EUR bez DPH	EUR bez DPH	EUR bez DPH	EUR bez DPH	EUR bez DPH
OSVETLENIE PRIECHODOV PRE CHODCOV							
Stožiar STK 114/60/3P1K14 na osvetlenie priechodu pre chodcov	ks	2,00	793,06	1 586,12			1 586,12
základový rošt ZR 1-5	ks	2,00	87,65	175,30			175,30
Púzdrový základ pre stožiar	ks	2,00	41,74	83,48			83,48
Montáž stožiara do výšky 6 m, doprava (z blízkej skladky) a montáž stožiara, osadenie do základu, zatahnutie kábla, zhotovenie čapice	ks	2,00	62,61		125,22		125,22
Montáž svorkovnice stožiarovej, prípevnenie svorkovnice, úprava káblov, montáž do 15 ks vodičov do priemeru 16 mm, montáž poistky, zapojenie vývodu pre svietidlo, uzatvorenie svorkovnice min IP 43.	ks	2,00	17,74		35,48		35,48
Uzemnenie stožiara vrátane svoriek	ks	2,00	13,57		27,14		27,14
Montáž - výkop jamy pre stožiar	ks	2,00	41,74		83,48		83,48
Stožiarová svorkovnica ROSA TB-1	ks	2,00	36,73	73,46			73,46
Svietidlo LED 77W	ks	2,00	678,27	1 356,54			1 356,54
Výložník na oceľový stožiar V1T-OP-30-114	ks	2,00	198,26	396,52			396,52
Montáž - Výložník	ks	2,00	25,04		50,08		50,08
Kábel silový medený CYKY 3Cx1,5	m	24,00	0,73	17,52			17,52
Montáž - Kábel silový medený CYKY 3Cx1,5	m	24,00	0,83		19,92		19,92
Dodávka guľatiny FeZn ø=10 mm2, vrátane podružného materiálu	m	6,00	2,30	13,80			13,80
Kábel silový s medeným jadrom CYKY-J 4x6	m	30,00	3,88	116,40			116,40
Silový kábel medený 750-1000 V (v mm2) voľne uložený CYKY 1 kV do 4x25	m	30,00	1,36		40,80		40,80
Chránička káblová ohybná, spevnená Kopoflex 40	m	30,00	1,19	35,70			35,70
Pokládka chráničky priemeru do 50mm do výkopu	m	30,00	1,36		40,80		40,80
vytýčenie trasy káblového vedenia v zastavanom priestore	km	0,13	77,22		10,04		10,04
Uzemňovacia tyč 2m ø25mm	ks	2,00	23,77	47,54			47,54
Uzemnenie stožiara vrátane svoriek	ks	2,00	13,57		27,14		27,14
Poistka 6A D01 E14 do stožiarovej svorkovnice	ks	2,00	0,86	1,72			1,72
Výkop v zeleni do hĺbky 70 cm							
výkop ryhy do hĺbky 70cm šírky 35cm v zeleni	m	10,00	8,35		83,50		83,50
odvoz výkopku na skládku	kpl	1,00	52,17		52,17		52,17
výstražná fólia PVC š.33cm	m	10,00	0,15		1,50		1,50
fólia PVC š.33cm červená	m	10,00	0,29	2,90			2,90
zásyp ryhy 70/35	m	10,00	3,13		31,30		31,30
štrkodrvina + zemina 10cm	m3	2,45	20,87	51,13			51,13
uvedenie do pôvodného stavu	m2	3,50	2,09		7,32		7,32
zatrávnenie	m2	3,50	6,26	21,91			21,91
Výkop - spevnená plocha do hĺbky 120 cm							
rozbitie povrchu chodníka do hrúbky 10cm	m	15,00	7,30		109,50		109,50
odvoz sutiny na skládku	kpl	1,00	52,17		52,17		52,17
výkop ryhy do hĺbky 120cm šírky 50cm v zemine	m	15,00	13,57		203,55		203,55
odvoz výkopku na skládku	kpl	1,00	52,17		52,17		52,17
výstražná fólia PVC š.33cm	m	15,00	0,15		2,25		2,25
fólia PVC š.33cm červená	m	15,00	0,29	4,35			4,35
zásyp ryhy 120/50	m	15,00	3,13		46,95		46,95
štrkodrvina	m3	3,15	3,13	9,86			9,86
uvedenie do pôvodného stavu	m2	5,25	2,09		10,97		10,97
betón + asfaltovanie	m3	0,53	198,26	104,09			104,09
OSTATNÉ							
Podružný materiál	%	1,00	40,98			40,98	40,98
Podiel pridružených výkonov	%	3,00	11,13			33,39	33,39
Doprava	km	340,00	0,83			282,20	282,20
Doprava stožiarov	kpl	1,00	104,35			104,35	104,35
Montážna plošina	hod	3,00	31,30			93,90	93,90
Doprava plošina	km	340,00	1,88			639,20	639,20
Náklady obce spojené s prípravou a vyhlásením verejného obstarávania	ks	1,00	1 500,00			1 500,00	1 500,00
Audít verejného osvetlenia v obci	ks	1,00	2 502,50			2 502,50	2 502,50
Celkom bez DPH				4 098,338	1 113,446	1 194,020	10 408,30
DPH (20%)							2 081,66
Celkom s DPH							12 489,96

ELTODO OSVETLENIE, s.r.o.

Rampová 5, 040 01 Košice

IČO: 36 170 151

IČ DPH: SK2020056566

-2-

Ing. Tomáš Šimko
Konateľ

ZADANIE S VÝKAZOM VÝMER

Stavba: Usporiadanie statickej dopravy a návrh priechodu pre chodcov pred Obecným úradom v Oslanoch
 Objekt:

Objednávateľ: Obec Oslany
 Zhotoviteľ:
 Miesto:

Spracoval: AD značenie, s.r.o.
 Dátum: 20.2.2017

Č.	Kód položky	Popis	MJ	Množstvo celkom	Jednotková cena zadania	Celková cena zadania
HSV Práce a dodávky HSV						
1 Zemné práce						
1	113107142	Odstránenie krytu asfaltového v ploche do 200 m2, hr. nad 50 do 100 mm, -0,18100t	m2	4,100	11,458	46,978
2	113107144	Odstránenie krytu asfaltového v ploche do 200 m2, hr. nad 150 do 200 mm, -0,45000t	m2	41,800	26,734	1 117,481
3	122201101	Odkopávka a prekopávka nezapažená v hornine 3, do 100 m3	m3	1,820	10,080	18,346
4	171209002	Poplatok za skladovanie - zemina a kamenivo (17 05) ostatné	t	0,500	20,870	10,435
2 Zakladanie						
5	273313821	Betónovanie výplň ostrovčeka z betónu prostého	m3	9,120	132,169	1 205,381
6	5893259830	Betón STN EN 206-1-C 16/20-XX1 (SK)-CI 0,4-Dmax 8 - S2 z cementu portlandského	m3	9,211	141,915	1 307,179
		9,12 * 1,01		9,211		
5 Komunikácie						
7	564861111	Podklad zo štrkodrviny s rozprestretím a zhutnením, po zhutnení hr. 200 mm	m2	39,500	13,419	530,051
8	596811111	Kladenie diaľby betónovej komunikácií pre peších do lôžka z kameniva ťažného	m2	46,500	8,557	397,901
9	5921952030	Dlažba Low value Premac DLAŽBA PRE NEVIDIACICH DRÁŽKOVÁ 20x20x6 cm ČERVENÁ B6KDC 9,6 m2/pa	m2	2,232	54,262	121,113
		2,21 * 1,01		2,232		
10	5921952010	Dlažba Low value Premac DLAŽBA PRE NEVIDIACICH 20x20x6 cm ČERVENÁ 9,6 m2/pa	m2	4,666	54,262	253,186
		4,62 * 1,01		4,666		
11	5921952300	Dlažba Low value Premac HAKA 6N SIVÁ 10,08 m2/paleta	m2	39,895	22,957	915,870
		39,5 * 1,01		39,895		
9 Ostatné konštrukcie a práce-búranie						
12	914001111	Osadenie a montáž cestnej zvislej dopravnej značky na stĺpik, stĺp, konzolu alebo objekt	ks	8,000	20,870	166,960
13	4044778750	A21 „Obojsmerná premávka“, pozink. dopr. značka, základný rozmer 900 mm, fólia RA1	ks	1,000	102,054	102,054
14	4044782570	B2 „Zákaz vjazdu všetkých vozidiel“, pozink. dopr. značka, základný rozmer 700 mm, fólia RA1	ks	1,000	102,054	102,054
15	4044789460	IP3b „Jednosmerná premávka“, pozink. dopr. značka, základný rozmer 500x500 mm, fólia RA1	ks	1,000	81,184	81,184
16	4044789530	IP6 „Priebeh pre chodcov“, pozink. dopr. značka, vo fluorescenčnom žltozelenom podklade 750x750 mm, fólia RA1	ks	2,000	81,184	162,368
17	4044789880	IP16 „Parkovisko – parkovacie miesta s vyhradeným státím“, pozink. dopr. značka, základný rozmer 500x700 mm, fólia RA1	ks	1,000	102,054	102,054
18	4044781420	P1 „Daj prednosť v jazde ľ“ pozinkovaná, základný rozmer 900 mm, fólia RA1	ks	1,000	102,054	102,054
19	4044781600	P8 „Hlavná cesta“ pozinkovaná, základný rozmer 500x500 mm, fólia RA1	ks	1,000	81,184	81,184
20	4044777000	Stĺpik Zn, 160 mm - 3,5 m	ks	8,000	66,784	534,272
21	4044777004	Objímka, 160 mm	ks	16,000	10,435	166,960
22	4044777006	Stĺpik viečko, 160 mm	ks	8,000	2,922	23,376
23	915709112	Príplatok k cene za reflexnú úpravu balotinových - deliace čiar	m2	5,650	0,730	4,125
24	915709113	Príplatok k cene za reflexnú úpravu balotinových - stopčiari, zebry, šípky a pod.	m2	15,000	0,835	12,525
25	6326475000	Zmes cestná Balotina 6 11	kg	10 500	3,130	32,865
26	915711111	Vodorovné značenie krytu striekané farbou deliacich čiar šírky 125 mm	m	45,200	2,504	113,181
27	915719111	Príplatok k cene za reflexnú úpravu balotinových deliacich čiar šírky 125 mm	m	45,200	0,730	32,996
28	915721111	Vodorovné značenie krytu striekané farbou stopčiari, zebier, tieňov, šípok nápisov, prechodov a pod.	m2	15,000	2,504	37,560
29	2462354800	Farba na vodorovné značenie ciest H 2211	kg	21,000	14,609	306,789
30	915729111	Príplatok za reflexnú úpravu balotinových stopčiari, zebier, tieňov, šípok nápisov, prechodov a pod.	m2	15,000	0,835	12,525
31	915930003	Osadenie parkovacieho pozinkového stĺpika pevného s kotviacou doskou	ks	11,000	73,045	803,495
32	4045794990	Pevný parkovací stĺpik s kotviacou doskou, vyhotovenie: biela	ks	11,000	95,167	1 046,837
33	915930031	Osadenie vodiaceho obrubníka z recykliátu	m	88,880	3,130	278,194

34	4045795055	Vodiaci obrubník z recyklatu (C209) - čierny, koncový dl. 440mm, horná základňa v 160mm	ks	101,000	40,627	4 911,327
35	4045795060	Vodiaci obrubník z recyklatu (C209) - 2hý, stredový dl. 440mm, horná základňa v 160mm	ks	101,000	40,627	4 911,327
36	915940011	Osadenie parkovacej plastovej dorazovej lišty	ks	1,000	3,130	3,130
37	4045795070	Parkovacia dorazová lišta- 1820x152x102	ks	1,000	102,054	102,054
38	917862112	Osadenie chodník, obrubníka betónového stojateho do lôžka z betónu prostého tr. C 16/20 s bočnou oporou	m	38,000	13,127	496,826
39	5921954540	Premac OBRUBNÍK CESTNÝ 100x20x15 cm	ks	38,380	10,665	409,323
38 * 1,01				38,380		0,000
40	919735112	Rezanie existujúceho asfaltového krytu alebo podkladu hĺbky nad 50 do 100 mm	m	14,000	15,058	210,952
41	919735114	Rezanie existujúceho asfaltového krytu alebo podkladu hĺbky nad 150 do 200 mm	m	38,000	32,265	1 226,070
42	979083114	Vodorovné premiestnenie sutiny na skládku s naložením a zložením nad 2000 do 3000 m	t	19,552	9,663	188,931
43	979083191	Príplatok za každých ďalších i začatých 1000 m po spevnenej ceste	t	19,552	1,043	20,393
44	979087213	Nakladanie na dopravné prostriedky pre vodorovnú dopravu vybraných hmôt	t	19,552	48,105	940,549
45	979089212	Poplatok za skladovanie - bitúmenové zmesi, uholný decht, dechtové výrobky (17 03), ostatné	t	19,552	10,435	204,025
46	979093111	Uloženie sutiny na skládku s hrubým urovnaním bez zhutnenia	t	19,552	1,252	24,479
99 Presun hmôt HSV						
47	998225111	Presun hmôt pre pozemnú komunikáciu a letisko s krytom asfaltovým akejkoľvek dĺžky objektu	t	59,254	5,071	300,477
48	998225194	Príplatok za zväčšený presun pre pozemnú komunikáciu a letisko s krytom asfaltovým nad vymedzenú najväčšiu dopravnú vzdialenosť do 5000 m	t	59,254	2,609	154,594
49	998225195	Príplatok pre pozemnú komunikáciu a letisko s krytom asfaltovým za každých ďalších 5000 m nad 5000 m	t	59,254	2,504	148,372
VRN Vedľajšie rozpočtové náklady						
VRN06 Zariadenie staveniska						
50	000600024	Zariadenie staveniska - prevádzkové dopravné značenie po stavenisku	eur	1,000	225,000	225,000
Celkom bez DPH						24 709,360
DPH (20%)						4 941,870
Celkom s DPH						29 651,230

ELTODO OSVETLENIE, s.r.o.

Rampová 5, 040 01 Košice

IČO: 36 170 151

IČ DPH: SK2020056566

-2-

Ing. Tomáš Šimko
Kontrola

Uchádzač:
ELTODO OSVETLENIE, s.r.o.
Rampová 5
040 01 Košice

Obstarávateľ:
Obec Oslany
Námestie slobody 2/3
972 47 Oslany

„Usporiadanie statickej dopravy a vybudovanie priechodu pre chodcov s osvetlením“

SPLÁTKOVÝ KALENDÁR

Na základe výzvy na predkladanie ponúk pre zákazku **„Usporiadanie statickej dopravy a vybudovanie priechodu pre chodcov s osvetlením“** vyhlásenej verejným obstarávateľom Obec Oslany predkladáme splátkový kalendár,

Mesačná splátka podľa bodu 7.2.1 Zmluvy o dielo pre 179 mesiacov je: 234,12 EUR s DPH

Mesačná splátka podľa bodu 7.2.1 Zmluvy o dielo pre 180. mesiac je: 233,71 EUR s DPH

Celková čiastka zaplatená formou splátok je: 42 141,19 EUR s DPH

~~ELTODO OSVETLENIE, s.r.o.
Rampová 5 040 01 Košice
IČO: 36 170 151
IČ DPH: SK2020056666~~

.....
Ing. Tomáš Šimko
ELTODO OSVETLENIE, s.r.o.
konateľ

Košice, dňa: 18.08.2017

FRANTIŠEK PRIEKALA
STAROSTA

