

551/2015

**Zmluva o budúcej zmluve o zriadení vecného bremena
a prevzatí záväzku
č. 286500491500/0099**

č. oprávneného: 15/44/121425912-ZoP/ZBZ VB

uzatvorená podľa ustanovenia § 50a a nasl. a § 151n a nasl. a v spojení s ustanovením
§ 531 a § 532 zákona č. 40/1964 Zb. Občianskeho zákonníka v znení neskorších predpisov
(ďalej len „zmluva“) medzi nasledujúcimi stranami:

Hlavné mesto Slovenskej republiky Bratislava

Sídlo: Primaciálne námestie č. 1, 814 99 Bratislava I
Zastúpené: JUDr. Ivo Nesrovnal, primátor hlavného mesta SR Bratislavy
Bankové spojenie: Československá obchodná banka, a.s.
IBAN: SK 587500000000025828453
IČO: 603 481
DIČ: 2020372596
IČ DPH: nie je platcom DPH
(ďalej len „budúci povinný z vecného bremena“ v príslušnom tvare)

a

Západoslovenská distribučná, a.s.

Sídlo: Čulenova 6, 816 47 Bratislava
Zastúpená: JUDr. Szabolcs Hodosy - vedúci úseku riadenia investícií
Ing. Xénia Albertová - vedúca riadenia vlastníckych vzťahov
na základe Poverenia uvedeného v prílohe č. 1, ktoré tvorí neoddeliteľnú
súčasť tejto zmluvy
Bankové spojenie: Tatra Banka, a.s.
Číslo účtu: 2626106826/1100
IBAN: SK59 1100 0000 0026 2610 6826
SWIFT: TATRSKBX
IČO: 36 361 518
DIČ: 2022189048
IČ DPH: SK2022189048

zapísaná v Obchodnom registri Okresného súdu Bratislava I, Oddiel: Sa, Vložka číslo: 3879/B
(ďalej len „budúci oprávnený z vecného bremena“)

a

PROXENTA Private Equity, s.r.o.

Sídlo: Rontgenova 26, 851 50 Bratislava
Zastúpená: Pavol Kožík - konateľ spoločnosti
Bankové spojenie: ČSOB
Číslo účtu: 4018396267/7500
IBAN: SK53 7500 0000 0040 1839 6267
IČO: 35 962 160
DIČ: 2022078366
IČ DPH: SK2022078366

zapísaná v Obchodnom registri Okresného súdu Bratislava I, Oddiel: Sro, Vložka číslo:
38125/B

(ďalej len „spoločnosť PROXENTA“ v príslušnom tvare)

(ďalej spoločne aj ako „zmluvné strany“ alebo jednotlivito „zmluvná strana“ v príslušnom tvare)

Článok I Úvodné ustanovenia

1. Mestská časť Bratislava -Staré Mesto vydala dňa 26.11.2014 pod číslom 464/51592/2014/STA/Stf rozhodnutie o umiestnení stavby č. 1323, ktorým sa určuje stavebný pozemok, umiestňuje sa stavba na ňom, určujú sa podmienky na umiestnenie stavby novostavba „Obytného domu“, na Palárikovej a Dobšinského ul., súčasťou ktorej je aj stavebný objekt SO-04 Prípojky inžinierskych sietí (ďalej len elektrická prípojka). Rozhodnutie nadobudlo právoplatnosť dňa 30.12.2014.
2. Spoločnosť PROXENTA a budúci oprávnený z vecného bremena uzatvorili dňa 02.10.2014 Zmluvu o pripojení odberného elektrického zariadenia žiadateľa do distribučnej sústavy č.121425912, v ktorej v prílohe č.1 - Technické podmienky pripojenia si účastníci upravili aj spôsob zabezpečenia práv k pozemkom, kde v prípade zriadenia vecného bremena v prospech Prevádzkovateľa (oprávneného z vecného bremena) je spoločnosť PROXENTA, povinná uhradiť odplatu za vecné bremeno.
3. Budúci povinný z vecného bremena je vlastníkom nehnuteľností - pozemkov registra „E“ katastra nehnuteľností vedených v katastrálnom území Staré Mesto ako:
 - a) parc.č. 7246 - trvalé trávne porasty vo výmere 184 m², zapísanom na liste vlastníctva č. 8925, ktorý tvorí časť pozemku registra „C“ parc.č.7249/2, ktorá nie je v operátoch katastra nehnuteľností evidovaná na liste vlastníctva
 - b) parc.č. 7247-záhrady vo výmere 330 m², zapísanom na liste vlastníctva č.8925, ktorý tvorí časť pozemku registra „C“ parc.č.7249/2 katastra nehnuteľností, ktorá nie je v operátoch katastra nehnuteľností evidovaná na liste vlastníctva
 - c) parc.č.7248/1-orná pôda vo výmere 240 m², zapísanom na liste vlastníctva č.8925, ktorý tvorí časť pozemku registra „C“ parc.č.7249/2 katastra nehnuteľností, ktorá nie je v operátoch katastra nehnuteľností evidovaná na liste vlastníctva
 - d) parc.č.7249/2-ostatné plochy vo výmere 518 m² zapísanom na liste vlastníctva č.8925, ktorý tvorí časť pozemku registra „C“ parc.č.7249/2 katastra nehnuteľností, ktorá nie je v operátoch katastra nehnuteľností evidovaná na liste vlastníctva(ďalej aj ako „nehuteľnosť“ v príslušnom tvare).
4. Budúci povinný z vecného bremena je vlastníkom nehnuteľností - pozemkov registra „C“ katastra nehnuteľností vedených v katastrálnom území Staré Mesto ako:
 - a) parc. č.21700/1 - zastavané plochy a nádvoria vo výmere 5943 m² zapísanom na liste vlastníctva č.1656
 - b) parc.č.21701 - zastavané plochy a nádvoria vo výmere 1308 m² zapísanom na liste vlastníctva č.1656.
3. Budúci oprávnený z vecného bremena je držiteľom povolenia č. 2007E 0258 na podnikanie v elektroenergetike v rozsahu distribúcia elektriny vydaného dňa 05.06.2007 Úradom pre reguláciu sieťových odvetví a zabezpečuje prevádzkovanie distribučnej sústavy na vymedzenom území, na ktorom sa nachádza aj nehnuteľnosť.
4. Táto zmluva sa uzatvára v nadväznosti na žiadosť spoločnosti PROXENTA, ktorá požiadala v mene budúceho oprávneného z vecného bremena o uzatvorenie Zmluvy o budúcej zmluve o zriadení vecného bremena a prevzatí záväzku pre potreby realizácie a zabezpečenia vecného bremena týkajúceho sa elektrickej prípojky.

Článok II Predmet zmluvy

Zmluvné strany sa dohodli, že na základe tejto zmluvy v budúcnosti uzavru Zmluvu o zriadení vecného bremena a prevzatí záväzku, ktorej náležitosti sú špecifikované v nasledujúcich ustanoveniach tejto zmluvy.

Článok III Podmienky uzatvorenia a náležitosti budúcej zmluvy

- I. Zmluvné strany sa zaväzujú, že bezprostredne po vybudovaní elektrickej prípojky a jej geodetickom zameraní, najneskôr však do 15 dní pred vydaním kolaudačného rozhodnutia uzatvoria Zmluvu o zriadení vecného bremena a prevzatí záväzku.
 - 1.1. Budúci povinný z vecného bremena sa zaväzuje zriadiť na nehnuteľnosti uvedenej v článku I ods. 2 tejto zmluvy vecné bremeno v prospech budúceho oprávneného z vecného bremena spočívajúce v povinnosti budúceho povinného z vecného bremena strpieť na časti nehnuteľnosti:
 - a) zriadenie a uloženie elektrickej prípojky
 - b) užívanie, prevádzkovanie, opravy a odstránenie elektrickej prípojky v rozsahu vymedzenom geometrickým plánom na vyznačenie vecného bremena po vybudovaní elektrickej prípojky
 - c) vstup osôb a vjazd vozidiel z dôvodu údržby, opráv a rekonštrukcie elektrickej prípojky budúcim oprávneným z vecného bremena a ním povereným osobám po vybudovaní elektrickej prípojky v rozsahu vymedzenom geometrickým plánom a spôsobom nevyhnutným na výkon povolenej činnosti, na parc.č. 21700/1 a parc.č. 21701 v celosti.
 - 1.2. Zmluva o zriadení vecného bremena a prevzatí záväzku sa uzavrie na dobu neurčitú s tým, že výmera nehnuteľnosti zaťaženej vecným bremenom bude určená v Zmluve o zriadení vecného bremena a prevzatí záväzku v súlade s príslušným geometrickým plánom podľa ods. 5 tohto článku.
 - 1.3. Zmluvné strany sa dohodli, že právo zodpovedajúce vecnému bremenu sa zriadi za odplatu určenú znaleckým posudkom a bude v Zmluve o zriadení vecného bremena a prevzatí záväzku určená ako spoločná odplata za zriadenie všetkých vecných bremien podľa bodu 1.1 tohto odseku. Vyhotovenie znaleckého posudku zabezpečí na vlastné náklady spoločnosť PROXENTA. Budúci oprávnený z vecného bremena bude povinný uhradiť budúcemu povinnému z vecného bremena odplatu za zriadenie všetkých vecných bremien podľa bodu 1.1 ods. 1 tohto článku v lehote 15 kalendárnych dní od účinnosti Zmlúvy o zriadení vecného bremena a prevzatí záväzku.
 - 1.4. Zmluvné strany sa dohodli, že povinnosť budúceho oprávneného z vecného bremena uhradiť odplatu za zriadenie vecného bremena určenú znaleckým posudkom podľa bodu 1.3 tohto odseku preberá na seba spoločnosť PROXENTA v súlade s § 531 a § 532 zákona č. 40/1964 Zb. Občianskeho zákonníka v znení neskorších predpisov (ďalej len „Občiansky zákonník“ v príslušnom tvare) a ostatné zmluvné strany zoberú túto skutočnosť na vedomie a prejavia svoj výslovný súhlas s týmto postupom.
 - 1.5. Správne poplatky za vklad do katastra nehnuteľností bude znášať spoločnosť PROXENTA, s.r.o.
 - 1.6. Návrh na zápis vecného bremena do katastra nehnuteľností podá budúci povinný z vecného bremena.

- 1.7. Na zánik vecného bremena sa vzťahuje ustanovenie § 151p Občianskeho zákonníka. Budúci povinný z vecného bremena bude oprávnený jednostranne odstúpiť od Zmluvy o zriadení vecného bremena a prevzatí záväzku, ak dôvod zriadenia vecného bremena zanikne tým, že zanikne elektrická prípojka, alebo ak výkonom vecného bremena bude vznikáť budúcemu povinnému z vecného bremena neprimeraná škoda.
- 1.8. Ak dôjde k zániku vecného bremena podľa bodu 1.7. tohto odseku do 20 rokov od nadobudnutia účinnosti Zmluvy o zriadení vecného bremena a prevzatí záväzku, zmluvné strany sa dohodli, že budúci povinný z vecného bremena vráti finančné prostriedky uhradené za jednorazovú odplatu za vecné bremeno budúcemu oprávnenému z vecného bremena znížené o sumu nájomného za obdobie, za ktoré budúci oprávnený z vecného bremena užíval nehnuteľnosť v rozsahu vymedzenom v bode 1.1. tohto odseku. Odplata za užívanie uvedenej nehnuteľnosti bude stanovená vo výške nájomného, z ktorej znalec vychádzal pri určení hodnoty vecného bremena uvedenej v znaleckom posudku vypracovaného v zmysle bodu 1.3. tohto odseku.
- 1.9. Ak dôjde k zániku vecného bremena podľa bodu 1.7. tohto odseku po 20 rokoch od nadobudnutia účinnosti Zmluvy o zriadení vecného bremena a prevzatí záväzku, zmluvné strany sa dohodli, že budúci povinný z vecného bremena nevráti finančné prostriedky uhradené za jednorazovú odplatu za vecné bremeno.
2. Budúci oprávnený z vecného bremena je povinný uhradiť budúcemu povinnému z vecného bremena predbežnú odplatu za zriadenie vecného bremena podľa bodu 1.1. odseku 1 tohto článku zmluvy vo výške **14 878,- €** (slovom štrnásťtisícosemstosedemdesiatosem eur) do 15 dní od nadobudnutia účinnosti tejto zmluvy na účet budúceho povinného z vecného bremena, vedený v Československej obchodnej banke, a.s., IBAN: SK 587500000000025828453, variabilný symbol: 2865004915. Zmluvné strany sa dohodli, že spoločnosť PROXENTA na seba preberá v súlade s § 531 a § 532 Občianskeho zákonníka povinnosť budúceho oprávneného z vecného bremena uhradiť predbežnú odplatu za zriadenie vecného bremena podľa bodu 1.1. odseku 1 tohto článku zmluvy vo výške 14 878,- € (slovom štrnásťtisícosemstosedemdesiatosem eur) do 15 dní od nadobudnutia účinnosti tejto zmluvy na účet budúceho povinného z vecného bremena, vedený v Československej obchodnej banke, a.s., IBAN: SK 587500000000025828453, variabilný symbol: 2865004915 a ostatné zmluvné strany berú túto skutočnosť na vedomie a prejavujú svoj výslovný súhlas s týmto postupom. Toto dojednanie nemá podľa dohody zmluvných strán žiaden vplyv na zriadenie, existenciu a obsah vecného bremena dohodnutého medzi oprávneným z vecného bremena a povinným z vecného bremena, ani na ich právne postavenie, t.j. týka sa výlučne finančného plnenia vyplývajúceho z tejto zmluvy.
3. Konečná výška jednorazovej odplaty za vecné bremeno bude určená na základe znaleckého posudku podľa ods. 1 bod 1.3. tohto článku po predložení porealizačného zamerania a z neho vyplývajúceho geometrického plánu na vyznačenie vecného bremena a bude uvedená v Zmluve o zriadení vecného bremena a prevzatí záväzku. Budúci povinný z vecného bremena a spoločnosť PROXENTA sa zaväzujú medzi sebou uhradiť prípadný zistený rozdiel medzi konečnou výškou jednorazovej odplaty za vecné bremeno vyplývajúcou zo znaleckého posudku a predbežnou jednorazovou odplatou za vecné bremeno špecifikovanou v ods. 2 tohto článku zmluvy v lehote 15 kalendárnych dní od účinnosti Zmluvy o zriadení vecného bremena a prevzatí záväzku.
4. V prípade oneskorenej platby sa spoločnosť PROXENTA zaväzuje zaplatiť aj zmluvnú pokutu vo výške 0,05 % z dlžnej sumy za každý aj začatý deň omeškania. Týmto ustanovením nie sú dotknuté ustanovenia § 517 ods. 2 a § 545 ods. 2 Občianskeho zákonníka a budúci povinný z vecného bremena je oprávnený požadovať popri plnení aj úroky z omeškania, ako aj náhradu škody spôsobenú nezaplatením dlžnej čiastky vo výške presahujúcej výšku zmluvnej pokuty.

5. Zmluvné strany sa dohodli, že budúci oprávnený z vecného bremena a spoločnosť PROXENTA sa spoločne a nerozdielne zaväzujú, že spoločnosť PROXENTA na vlastné náklady zabezpečí a spolu s oprávneným z vecného bremena najneskôr však do 30 dní pred podaním návrhu na vydanie kolaudačného rozhodnutia na elektrickú prípojku budúceho povinnému z vecného bremena predložia osobitný geometrický plán s vyznačením rozsahu predmetného vecného bremena, znalecký posudok podľa ods. 1 bod 1.3. tohto článku a výzvu na uzatvorenie Zmluvy o zriadení vecného bremena a prevzatí záväzku. Ak budúci oprávnený z vecného bremena a spoločnosť PROXENTA nesplnia ktorúkoľvek z povinností uvedených v predchádzajúcej vete tohto odseku v určenom termíne, budúci oprávnený z vecného bremena a spoločnosť PROXENTA sa spoločne a nerozdielne zaväzujú zaplatiť budúceho povinnému z vecného bremena zmluvnú pokutu vo výške 10,- € za každý deň omeškania.
6. Budúci oprávnený z vecného bremena sa zaväzuje:
 - a) rešpektovať a chrániť zariadenia verejného osvetlenia v správe povinného z vecného bremena.
7. Zmluvné strany sa dohodli, že budúci oprávnený z vecného bremena bezprostredne, najneskôr však v lehote 30 kalendárnych dní po uložení a vykonaní technických skúšok elektrickej prípojky potrebných pre vydanie kolaudačného rozhodnutia na ňu, uvedie povrch nehnuteľností do pôvodného stavu, pokiaľ sa zmluvné strany nedohodnú inak. V prípade, že nepríde k dohode a ani k splneniu povinností zo strany budúceho oprávneného z vecného bremena, je budúci povinný z vecného bremena oprávnený uviesť povrch nehnuteľností do pôvodného stavu na náklady a riziko budúceho oprávneného z vecného bremena. Za nesplnenie povinností uvedených v prvej alebo v druhej vete tohto odseku, má budúci povinný z vecného bremena právo požadovať od budúceho oprávneného z vecného bremena zmluvnú pokutu vo výške 17,- € za každý deň omeškania a to až do času, kedy k splneniu týchto povinností pristúpi budúci povinný z vecného bremena podľa tohto odseku. Budúci oprávnený z vecného bremena sa súčasne zmluvnú pokutu podľa predchádzajúcej vety zaväzuje zaplatiť na základe budúceho povinného z vecného bremena zaslanej faktúry. Uhradením zmluvnej pokuty sa budúci oprávnený z vecného bremena nezbaňuje povinnosti uhradiť budúceho povinnému z vecného bremena škodu spôsobenú nemožnosťou užívať povrch nehnuteľností. Zmluvná pokuta sa v týchto prípadoch do náhrady škody nezapočítava.
8. Budúci oprávnený z vecného bremena a spoločnosť PROXENTA sa zaväzujú bez zbytočného odkladu oznamovať budúceho povinnému z vecného bremena každú zmenu (zmena obchodného mena, zmena sídla a pod.) ako aj všetky skutočnosti, ktoré by mohli ovplyvniť uzatvorenie Zmluvy o zriadení vecného bremena a prevzatí záväzku. Za nesplnenie tejto povinnosti má budúci povinný z vecného bremena právo požadovať od budúceho oprávneného z vecného bremena alebo spoločnosti PROXENTA zmluvnú pokutu vo výške 70,- €. Budúci oprávnený z vecného bremena alebo spoločnosť PROXENTA podľa toho, kto povinnosť nesplnil, sa zaväzujú zmluvnú pokutu podľa predchádzajúcej vety zaplatiť na základe budúcim povinným z vecného bremena zaslanej faktúry.
9. V súlade s ustanovením § 545 Občianskeho zákonníka bolo zmluvnými stranami dohodnuté, že budúci povinný z vecného bremena je oprávnený požadovať od budúceho oprávneného z vecného bremena a spoločnosti PROXENTA náhradu škody spojenú s porušením povinností budúceho oprávneného z vecného bremena a spoločnosti PROXENTA, na ktoré sa vzťahuje zmluvná pokuta podľa tejto zmluvy vo výške presahujúcej výšku dohodnutej zmluvnej pokuty.

Článok IV Doručovanie

1. Písomnosti si zmluvné strany budú doručovať osobne alebo poštou. Zmluvné strany sa dohodli, že pre potreby doručovania akýchkoľvek písomností týkajúcich sa právnych vzťahov založených

touto zmluvou alebo na základe tejto zmluvy, budú miestom doručovania zmluvných strán nasledovné adresy:

- a) Hlavné mesto Slovenskej republiky Bratislava, Primaciálne nám. 1, 814 99 Bratislava
 - b) Západoslovenská distribučná, a.s., Čulenova 6, 816 47 Bratislava
 - c) PROXENTA Private Equity, s.r.o., Röntgenova 26, 851 01 Bratislava.
2. V prípade zmeny adresy uvedenej v odseku 1 tohto článku je dotknutá zmluvná strana povinná preukázateľným spôsobom písomne oznámiť zmluvným stranám takúto zmenu, inak sa akékoľvek oznámenia podľa tejto zmluvy považujú za doručené na adresu uvedenú v odseku 1 tohto článku, resp. na adresu posledne písomne oznámenú zmluvným stranám.
 3. Zmluvné strany berú na vedomie a súhlasia s tým, že písomnosť jednej zmluvnej strany podľa odseku 1 tohto článku doručená podľa odseku 1 a 2 tohto článku, bude považovaná za doručenie priamo do vlastných rúk druhej zmluvnej strany, a to aj v prípade, ak táto písomnosť bude vrátená poštou zmluvnej strane ako písomnosť neprevzatá druhou zmluvnou stranou; v takomto prípade sa za deň doručenia považuje deň jej vrátenia zmluvnej strane uvedenej ako odosielateľ. Uvedené platí aj v tom prípade, ak sa zmluvná strana uvedená ako adresát o tejto skutočnosti nedozvie.
 4. V prípade, že druhá zmluvná strana bezdôvodne odoprie písomnosť prijať, je písomnosť doručená dňom, keď jej prijatie bolo odopreté.

Článok V **Ukončenie zmluvy**

1. Zmluvné strany sa dohodli, že právny vzťah založený touto zmluvou sa končí:
 - a) uzatvorením Zmluvy o zriadení vecného bremena a prevzatí záväzku podľa článku III tejto zmluvy,
 - b) písomnou dohodou zmluvných strán a to ku dňu určenému v dohode,
 - c) odstúpením od zmluvy budúceho povinného z vecného bremena, ak spoločnosť PROXENTA neuhradí predbežnú odplatu podľa článku III ods. 2. tejto zmluvy
 - d) odstúpením od zmluvy budúceho oprávneného z vecného bremena, ak budúci oprávnený z vecného bremena nezíska povolenie v stavebnom konaní na realizáciu elektrickej prípojky do jedného roka od nadobudnutia účinnosti tejto zmluvy.
2. Odstúpenie od zmluvy je účinné dňom doručenia prejavu o odstúpení ostatným zmluvným stranám.


Článok VI **Záverečné ustanovenia**

1. K zmene podmienok dohodnutých touto zmluvou môže dôjsť len na základe vzájomnej dohody zmluvných strán formou písomného dodatku, alebo ak to bude vyplývať zo zmien a doplnkov platných všeobecne záväzných právnych predpisov.
2. Pre právne vzťahy touto zmluvou zvlášť neupravené platia príslušné ustanovenia Občianskeho zákonníka a ostatných platných všeobecne záväzných právnych predpisov Slovenskej republiky. Zmluvné strany sa dohodli, že v prípade akýchkoľvek sporov vyplývajúcich z tejto zmluvy alebo vzniknutých na základe tejto zmluvy bude ich riešenie v právomoci príslušných slovenských súdov za použitia slovenského práva.
3. Táto zmluva sa vyhotovuje v 7-ich rovnopisoch s platnosťou originálu, z tohto 4 vyhotovenia pre budúceho povinného z vecného bremena, 2 vyhotovenia pre budúceho oprávneného z vecného bremena a 1 vyhotovenie pre spoločnosť PROXENTA.

4. Táto zmluva nadobúda platnosť dňom podpísania všetkými zmluvnými stranami a účinnosť dňom nasledujúcim po dni jej zverejnenia podľa ustanovení § 47a ods. 1 Občianskeho zákonníka v spojení s ustanovením § 5a zákona č. 211/2000 Z. z. o slobodnom prístupe k informáciám a o zmene a doplnení niektorých zákonov (zákon o slobode informácií) v znení neskorších predpisov.
5. Budúci povinný z vecného bremena sa zaväzuje zverejniť zmluvu na webovom sídle budúceho povinného z vecného bremena do 7 dní odo dňa jej uzatvorenia a o jej zverejnení zaslať potvrdenie oprávnenému z vecného bremena. Budúci oprávnený z vecného bremena podpisom tejto zmluvy v súlade s § 5a ods. 11 zákona o slobode informácií žiada budúceho povinného z vecného bremena o vydanie písomného potvrdenia o zverejnení zmluvy. Budúci povinný z vecného bremena sa zaväzuje v lehote 5 dní odo dňa zverejnenia tejto zmluvy zaslať budúcemu oprávnenému z vecného bremena písomné potvrdenie o zverejnení tejto zmluvy na webovom sídle budúceho povinného z vecného bremena.
6. Zmluvné strany vyhlasujú, že zmluvu uzavreli slobodne a vážne, nie v tiesni a za nápadne nevýhodných podmienok a ich zmluvná voľnosť nie je obmedzená. Zmluvné strany si zmluvu prečítali, s jej obsahom sa oboznámili, porozumeli mu a nemajú proti obsahu a forme žiadne námietky a výhrady, čo potvrdzujú vlastnoručnými podpismi.
7. Neoddeliteľnou súčasťou tejto zmluvy je:
- a) Príloha č. 1 Poverenie - JUDr. Szabolcs Hodosy a Ing. Xénia Albertová
 - b) Príloha č. 2 Kópia katastrálnej mapy.

V Bratislave, dňa 24. 02. 2015


Budúci povinný z vecného bremena:
Hlavné mesto SR Bratislava

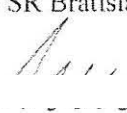
.....
JUDr. Ivo Nesrovnal
primátor
hlavného mesta SR Bratislavy




V Bratislave, dňa 9. 2. 2015

Budúci oprávnený z vecného bremena:
Západoslovenská distribučná, a.s. v.z.

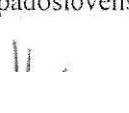

.....
JUDr. Szabolcs Hodosy
vedúci úseku riadenia investícií

na základe poverenia

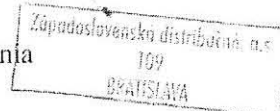

.....
Ing. Xénia Albertová
vedúca riadenia vlastníckych vzťahov
na základe poverenia

V Bratislave, dňa 9. 02. 2015
PROXENTA Private Equity, s.r.o.

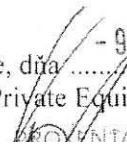
.....
Pavol Kozík
konateľ

PROXENTA Private Equity, s.r.o.
101 BRATISLAVA
DIČ: 2022078366
IČ DIČ: SK202078366

POVERENIE

Spoločnosť Západoslovenská distribučná, a.s., zapísaná v Obchodnom registri Okresného súdu Bratislava I., oddiel Sa, vložka číslo 3879/B, so sídlom Čulenova č. 6, 81647 Bratislava, IČO: 36 361 518, zastúpená predsedom predstavenstva Ing. Andrejom Jurisom a členom predstavenstva Ing. Tomášom Turekom, Ph.D. (ďalej len „Spoločnosť“)

poveruje

svojich zamestnancov,

Poverený: JUDr. Szabolcs Hodosy
Narodený:
Trvale bytom: Krátka 2152/5, 929 01 Dunajská Streda
Osobné číslo:
Pracovné zaradenie: vedúci úseku riadenia investícií

a

Poverený: Ing. Xénia Albertová
Narodený:
Trvale bytom: Muškátová 2, 903 01 Senec
Osobné číslo:
Pracovné zaradenie: vedúca riadenia vlastníckych vzťahov

(ďalej len „poverené osoby“)

na zastupovanie Spoločnosti a vykonávanie právnych úkonov vo veciach:

- súvisiacich so zabezpečením všetkých fáz realizácie stavieb a zabezpečením majetkovoprávneho vysporiadania, a za tým účelom jednanie s orgánmi štátnej správy a samosprávy,
- súvisiacich so zabezpečením majetkovoprávneho vysporiadania za účelom získania vlastníckeho práva alebo iných práv k nehnuteľnostiam dotknutých realizáciou stavieb, vrátane zariadenia všetkých s tým súvisiacich úkonov v mene a na účet Spoločnosti, a za týmto účelom, najmä ale nie výlučne, zabezpečenie všetkej potrebnej dokumentácie, identifikácie nehnuteľností, vlastníkov, užívateľov dotknutých stavbou a tiarch na týchto nehnuteľnostiach,
- podpisovania kúpnych zmlúv, zmlúv o budúcej kúpnej zmluve, darovacích zmlúv na nehnuteľnosti, zámenných zmlúv na nehnuteľnosti, zmlúv o zriadení vecného bremena, zmlúv o budúcej zmluve o zriadení vecného bremena, zmlúv o poskytnutí jednorazovej náhrady za vecné bremeno, zmlúv o poskytnutí jednorazovej náhrady za ochranné pásmo, nájomných zmlúv, plnomocenstiev,
- uzatvárania a podpisovania zmlúv o postúpení práv a povinností stavebníka z územného a stavebného povolenia,

a aby v súvislosti s uvedeným v mene Spoločnosti podpisovali, podávali a preberali všetky dokumenty, žiadosti, návrhy a iné podania na to potrebné, vrátane vzdania sa opravných prostriedkov.

Toto poverenie oprávňuje poverené osoby k vymedzeným úkonom, pričom poverené osoby môžu konať samostatne, okrem prípadov, pre ktoré sa požaduje písomná forma. V takomto prípade poverené osoby konajú spolu v rozsahu tohto poverenia.

Spoločnosť Západoslovenská distribučná, a.s. zároveň odvoláva poverenie č. 14/2014 udelené JUDr. Szabolcsovi Hodosymu a Ing. Xénii Albertovej dňa 02.01.2014 a poverenie č. 28/2014 udelené JUDr. Szabolcsovi Hodosymu a Ing. Xénii Albertovej dňa 02.01.2014 a týmto poverením ich s účinnosťou od 1. októbra 2014 v plnom rozsahu nahrádza.

Toto poverenie je platné dňom vystavenia a platí až do jeho odvolania.

V Bratislave, dňa 14.10.2014

Za Západoslovenská distribučná, a.s.:


.....
Ing. Andrej Juris
predseda predstavenstva
Západoslovenská distribučná, a.s.

.....
Ing. Tomáš Turek, Ph.D.
člen predstavenstva
Západoslovenská distribučná, a.s.

Poverenie v plnom rozsahu prijímam:

.....
JUDr. Szabolcs Hodosy

.....
Ing. Xénia Albertová

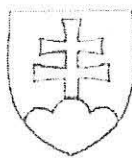


OSVEDČENIE


o pravosti podpisu

Podľa knihy osvedčovania pravosti podpisov osvedčujem pravosť podpisu: Ing. Andrej Juris, dátum narodenia , r.č. , bytom Bratislava - Karlova Ves, Karloveské rameno 3498/6, ktorého(ej) totožnosť som zistil(a) zákonným spôsobom, spôsob zistenia totožnosti: platný doklad totožnosti - úradný doklad: Občiansky preukaz, séria a/alebo číslo: , ktorý(á) listinu predomnou vlastnoručne podpísal(a).
Centrálny register osvedčených podpisov pridelil podpisu poradové číslo

Bratislava dňa 14.10.2014

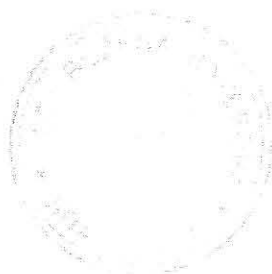

Ing. JUDr. Katarína Račková
notársky koncipient poverený notárom
JUDr. Ruženou Bayerovou

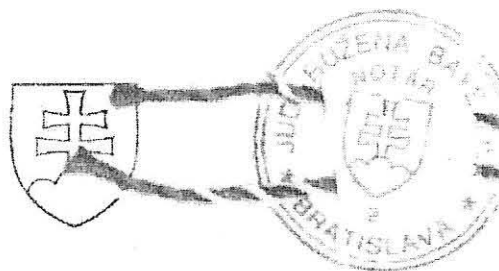


OSVEDČENIE

o pravosti podpisu

Podľa knihy osvedčovania pravosti podpisov osvedčujem pravosť podpisu: Tomáš Turek Ph.D., dátum narodenia , r.č. , bytom Plzeň, Kotlíkovská 1267/73, Česká republika, ktorého(ej) totožnosť som zistil(a) zákonným spôsobom, spôsob zistenia totožnosti: platný doklad totožnosti - úradný doklad: Občiansky preukaz, séria a/alebo číslo: , ktorý(á) listinu predomnou vlastnoručne podpísal(a). Centrálny register osvedčených podpisov pridelil podpisu poradové číslo

Bratislava dňa 14.10.2014

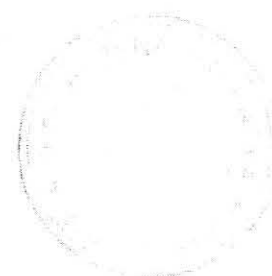

Ing. JUDr. Katarína Račková
notársky koncipient poverený notárom
JUDr. Ruženou Bayerovou

Upozornenie! Notár legalizáciou
neosvedčuje pravdivosť skutočností
uvádzaných v listine (§58 ods. 4
Notárskeho poriadku)

Grafická príloha k žiadosti
MAGS OKDS 54544/2014

21229/73

21700/1, 21701, 7249/2

dotknuté parcely (vyznačené obrysom)

celková délka 192 m

| trasa inžinierskych sietí (káblové vedenie) | trasse der Ingenieurwerke (Kabelverläufe) |

7249/1


stavebný pozemok (obrys navrhovanej stavby)

0374-000 trafostanica

dĺžka káblového vedenia na parcele 21700/1 = 105 m

dĺžka káblového vedenia na parcele 7249/2 = 77 m

dĺžka káblového vedenia na parcele 21701 = 10 m

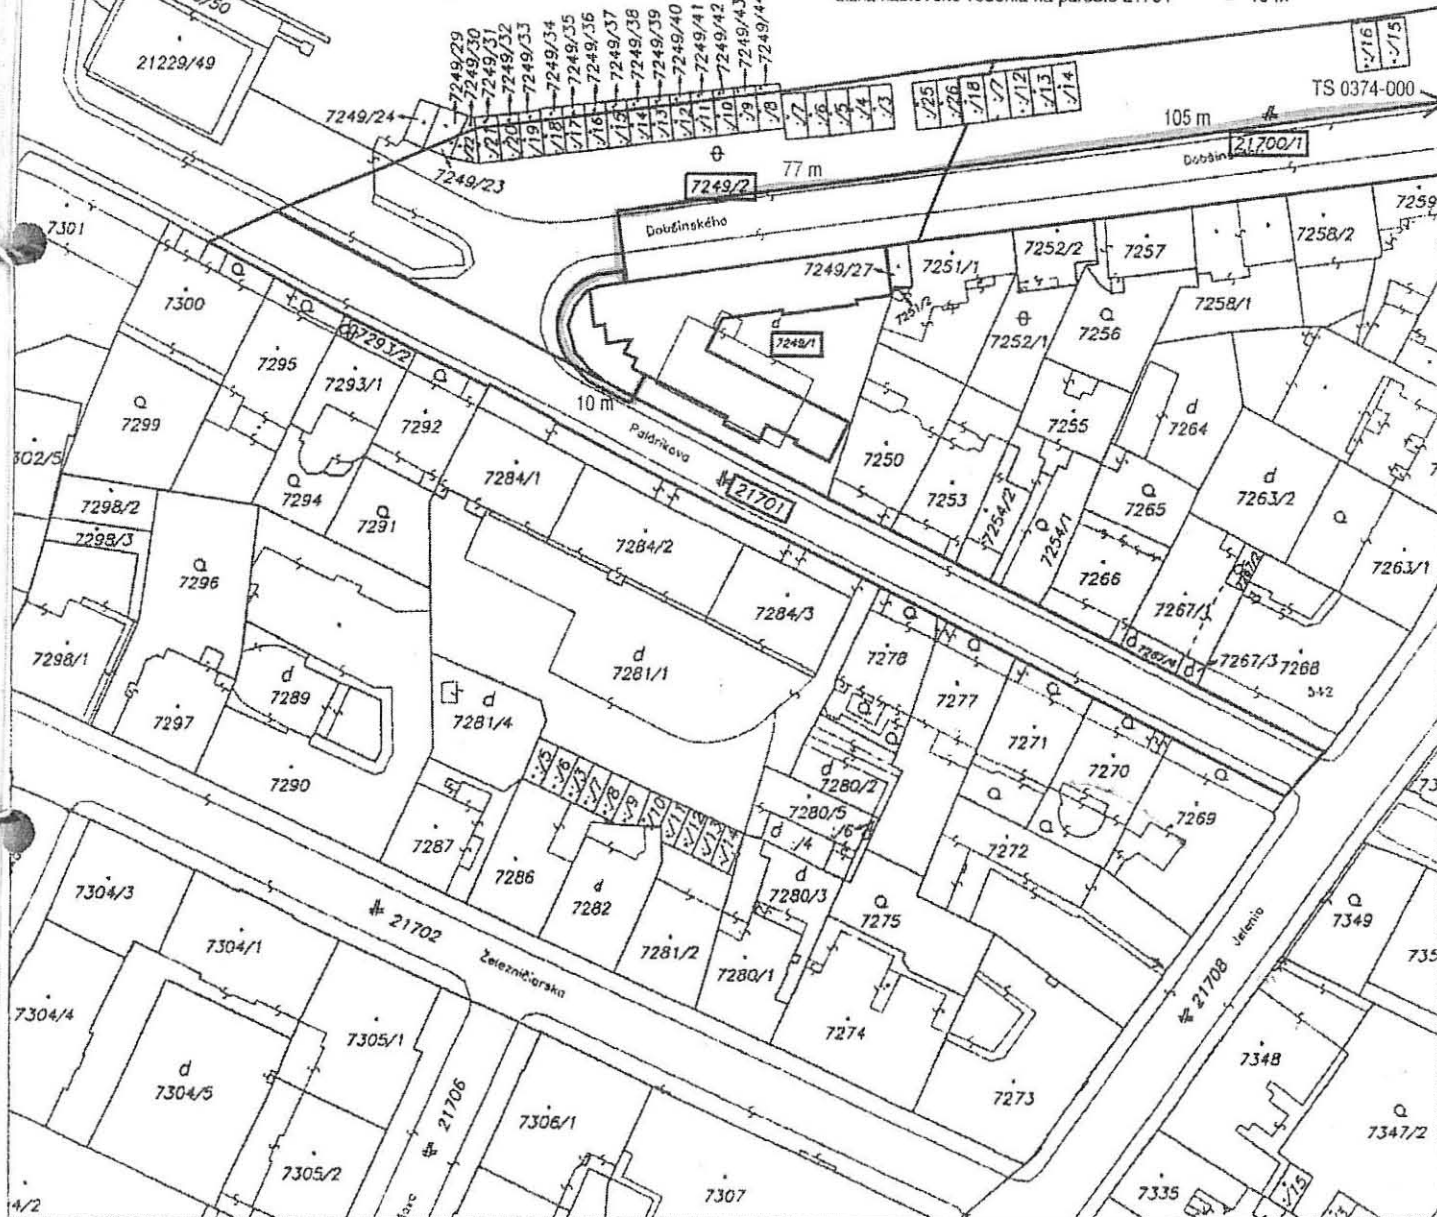

Okresný úrad Bratislava katastrálny odbor	Okres Bratislava	Obec BA-m.č. STARÉ MESTO	Kat. územie Staré Mesto
	Číslo zákazky 14772/2014	Vektorová mapa	Mierka 1 : 1000
KÓPIA KATASTRÁLNEJ MAPY na parcelu: 7249/1--			
Vyhotožil			
Dňa 30.05.2014	Meno D. Klučka		