


PRÍLOHA 2

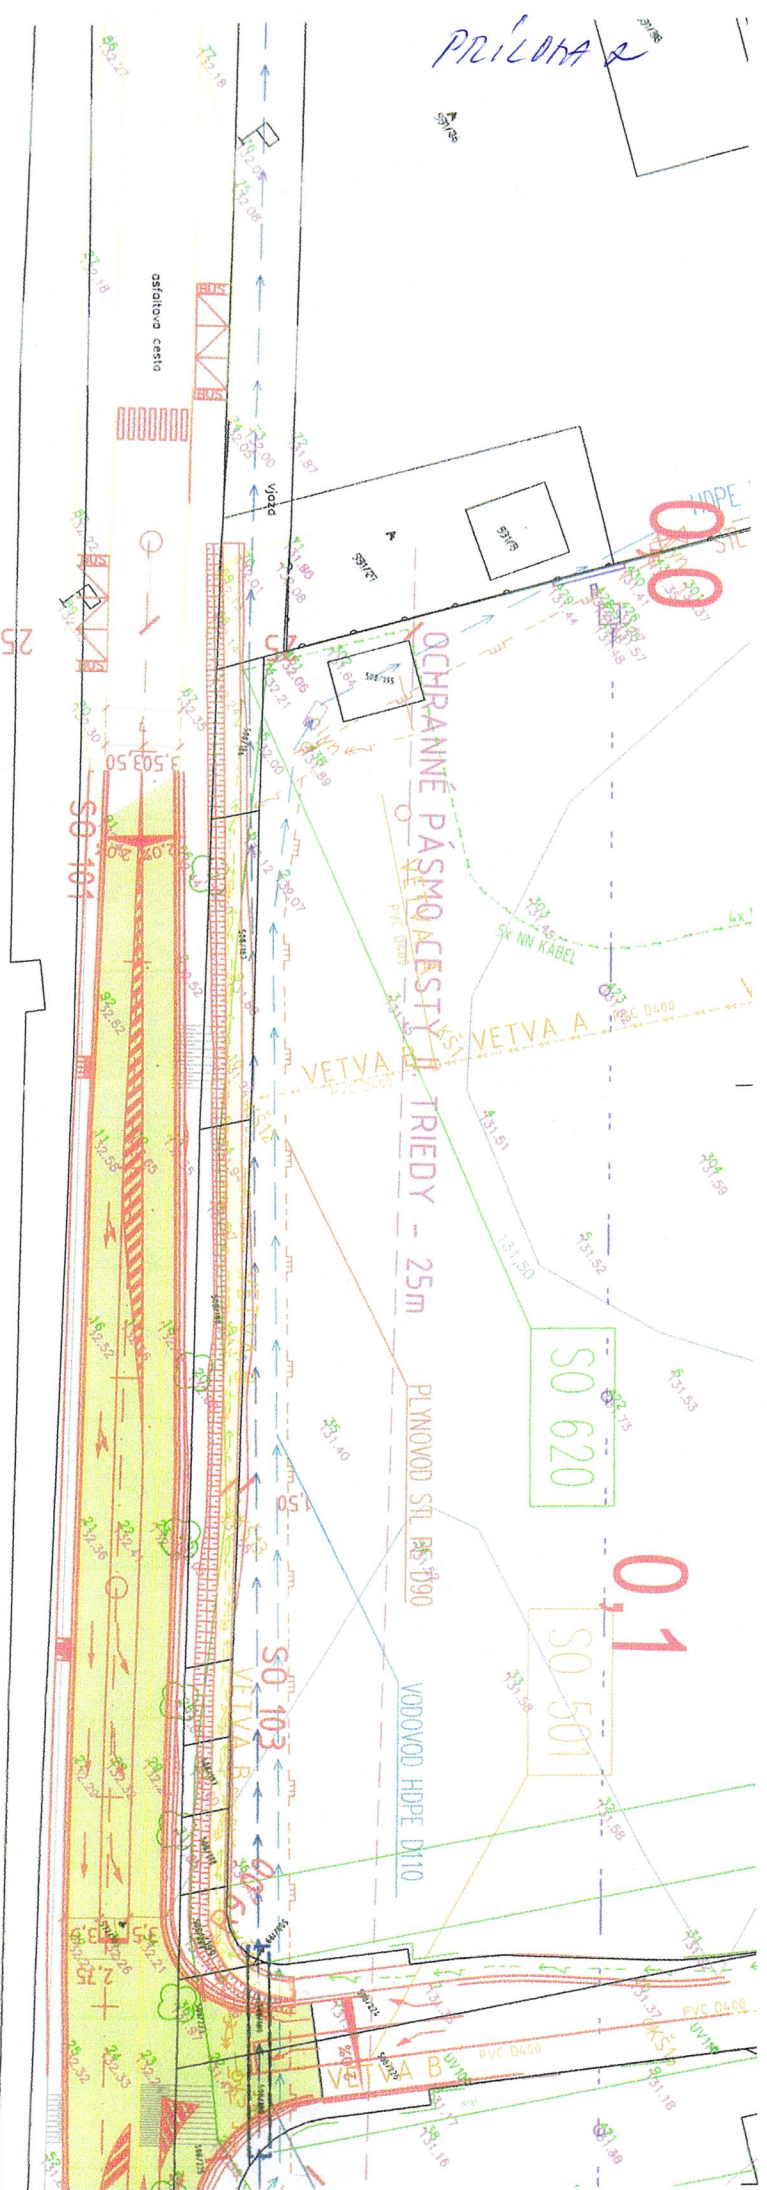

ZU 0,00000

20,00

40,00


60,00

80,00

20,00

40,00


LEGENDA:

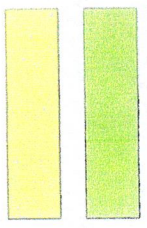

STAVEBNÝ OBJEKT SO 101

STAVEBNÝ OBJEKT SO 103

EXISTUJÚCA CESTA

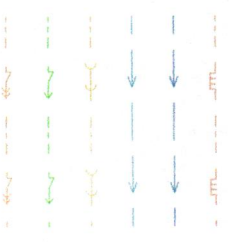

EXISTUJÚCI STL PLYNOVOD PE D90, SO 701 - PRELOŽKA I


EXISTUJÚCE ZÁVLAHOVÉ POTRUBIE LT DN 200, SO 511 - CI

EXISTUJÚCI VODOVOD HDPE D110, SO 521 - CRÁNIČKA P

NAVROVANÁ GRAVITAČNÁ SPLAŠKOVÁ KANALIZÁCIA PVC U

NAVROVANÉ NN VEDENIE, SO 620

NAVROVANÉ VN VEDENIE, SO 610

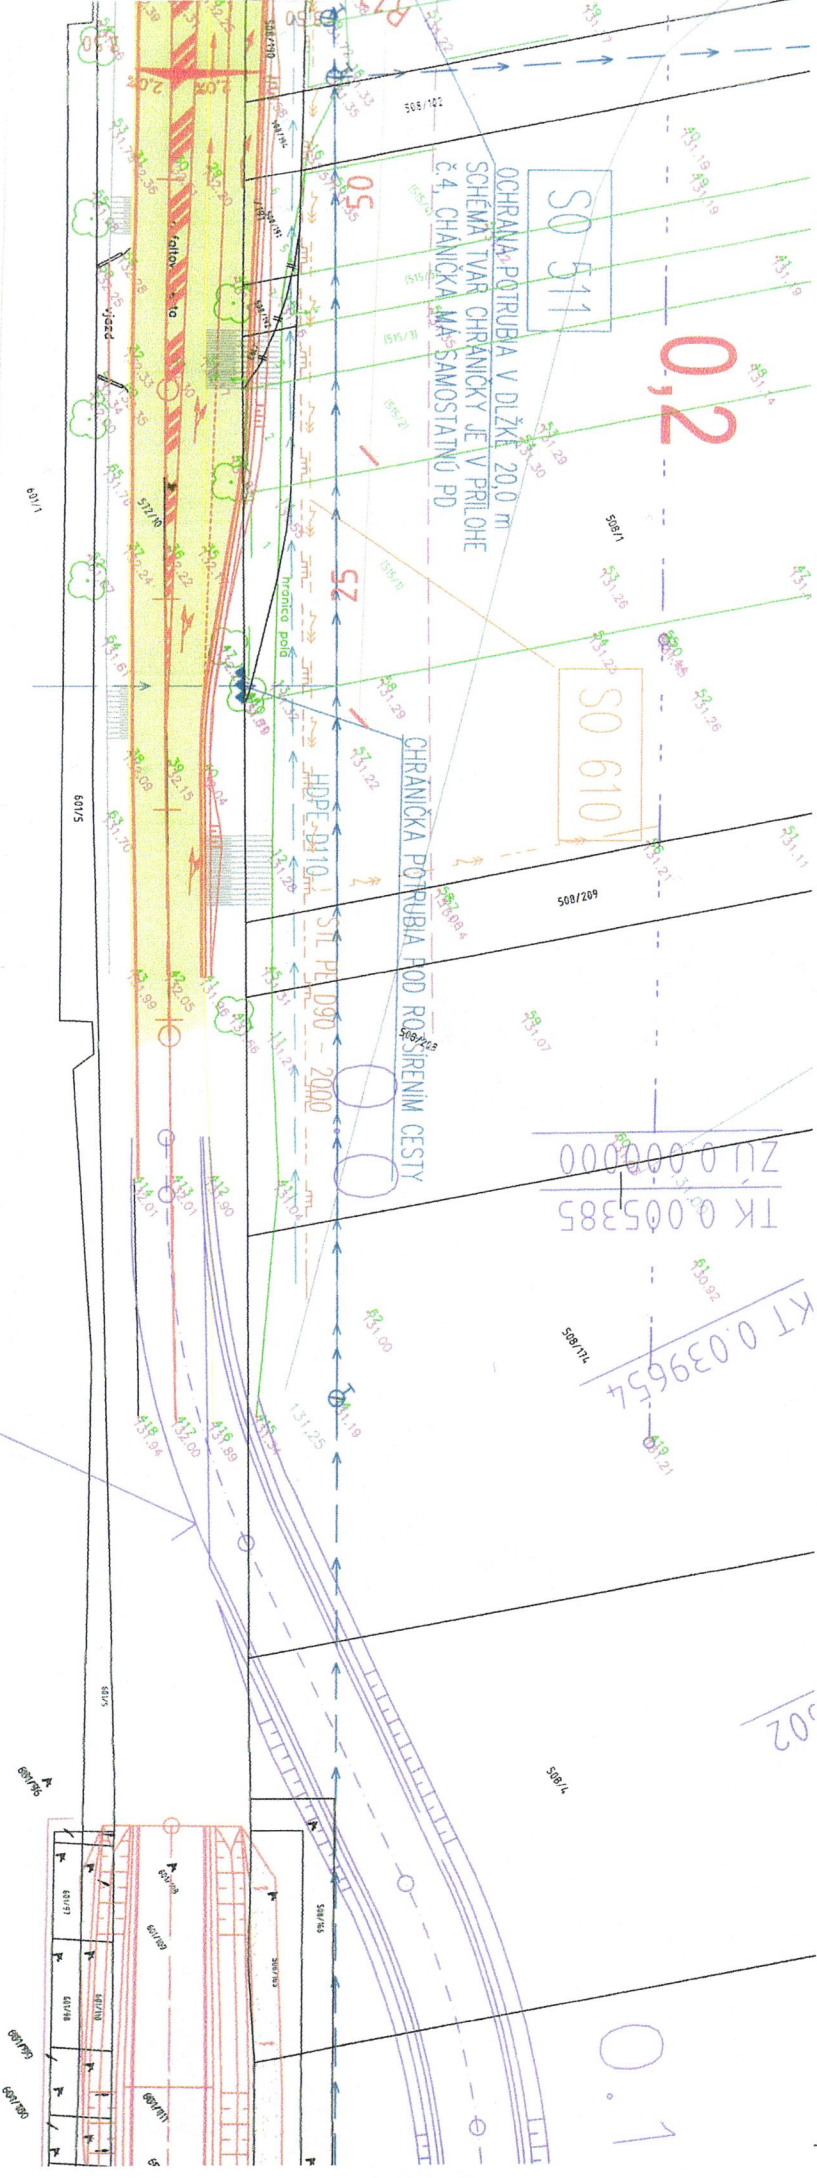

OCHRANA: POTRUBIA V DŁK 20.0 m
SCHEMATA: CHRAŃCZY JE W PRILHE
Č. 4, CHAŃCÁ MA SAMOSTATNÚ PD

CHRAŃCÁ POTRUBIA POD ROŠPIRENIM CESTY

OBCHADZKA NA CESTE II/572
V KM 15,512 D4, OBJEKT 155

(súčasť výstavby diaľnice D4)

vzdialenosť k najbliž. križ. 519,52

KM 0.000 00 OBJ. 147 NAPOJENIE NA
EXISTUJÚCE OPOTVENIE

VÝVODU (MIMO ZOBRAZENÉHO ÚZEMIA)
IČKA POD OBJEKTOM 101
OBJEKTOM 101
SO 501

