

Dohoda o preložke telekomunikačného vedenia

č. /6132/2018

uzatvorená podľa ustanovenia § 66 ods.10 zákona č.351/2011 Z.z. o elektronických komunikáciách a v spojení s § 18 ods.13 zákona č. 135/1961 Zb. o pozemných komunikáciách (cestný zákon) v znení neskorších predpisov

medzi

1. Obchodný názov: **Slovak Telekom, a.s.**
Sídlo: **Bajkalská 28**
817 62 Bratislava

V zastúpení: **Barnabáš Szabó** – sr. manažér prevádzky služieb a infraštruktúry
na základe Podpisového poriadku Slovak Telekom, a.s.

Bankové spojenie:

Číslo účtu:

IČO: **35763469**

DIČ: **2020273893**

IČ DPH: **SK2020273893**

Spoločnosť zapísaná v Obchodnom registri Okresného súdu Bratislava I, oddiel Sa, vložka č. 2081/B.
(ďalej len „Podnik“)

a

2. Názov: **Bratislavský samosprávny kraj**
Sídlo: **Sabinovská 16, P. O. BOX 106**
820 05 Bratislava

V zastúpení: **Mgr. Juraj Droba, MBA, Ma**

Bankové spojenie:

Číslo účtu:

IČO: **36063606**

(ďalej len „Stavebník“)

(spoločne ďalej aj ako „zmluvné strany“)

Článok I. Základné údaje

1. Podnik je vlastníkom a prevádzkovateľom telekomunikačných zariadení a vedení káblov, uvedených v projekte **Rekonštrukcia cesty III1113**
2. Stavebník je investorom stavby „**Rekonštrukcia cesty III1113**“ v katastri Malacky, Obora, Riadok a Rohožník.
3. Stavebnou činnosťou Stavebníka je vyvolaná potreba preložky Vedenia Podniku.

Článok II. Predmet dohody

1. Na základe vyjadrenia VPD:2219000052, Podnik súhlasí s preložkou Vedenia do náhradného vedenia v rámci stavby: „**Rekonštrukcia cesty III1113**“, podľa projektu: **NP-47319/2018, vzdušné vedenie a rekonštrukcia cesty Malacky - Rohožník**, ktorý vypracoval Ján Javorka, SUPTEL s.r.o., Pri Šajbách, 3, 831 06 Bratislava, ďalej len „Preložené vedenie“).
2. Stavebník zabezpečí realizáciu preložky Vedenia prostredníctvom subjektu oprávneného na výkon tejto činnosti. Stavebník zabezpečí predmetnú preložku prostredníctvom firmy, ktorá je zmluvným partnerom Podniku, a realizuje predmetné práce zamestnancami zaškolenými z Technických predpisov a Metodického usmernenia Podniku uvedených v čl. III ods. 2, 3 a 5 tejto dohody.
3. Všetky náklady na preložku Vedenia bude v zmysle ustanovenia § 66 ods. 10 zákona č. 351/2011 Z. z. o elektronických komunikáciách znášať Stavebník, a to vrátane prípadných nárokov vlastníkov alebo užívateľov dotknutých nehnuteľností podľa § 66 zákona č. 351/2011 Z. z. o elektronických komunikáciách.
4. Preložkou Vedenia nedochádza k zmene vlastníckych pomerov a Podnik bude od začiatku vlastníkom Preloženého vedenia.
5. Stavebník je povinný pri realizácii preložky Vedenia Podniku dodržiavať ustanovenia platnej legislatívy Slovenskej republiky.
6. Stavebník písomne oznámi Podniku termín preložky Vedenia minimálne 15 pracovných dní pred jej začatím na adresu : Slovak Telekom, a.s., Odd. prevádzky sietí a služieb, Horná 77, Banská Bystrica a požiada o prerušenie prevádzky. Práce Stavebník začne až po povolení prerušenia prevádzky za podmienok definovaných Podnikom.
7. V prípade, že Stavebník nedodrží podmienky a termín (ďalej len „zmluvné povinnosti“) stanovené v povolení prerušenia prevádzky, ktoré vydá Podnik, má Podnik voči Stavebníkovi nárok na zaplatenie zmluvnej pokuty vo výške 35 € za každú aj začatú hodinu omeškania s plnením niektorej zo zmluvných povinností. Tým nie je dotknutý nárok Podniku na náhradu škody, ktorá mu vznikne porušením zmluvných povinností. Podnik je oprávnený vystaviť faktúru, ktorou vyúčtuje túto zmluvnú pokutu bez zbytočného odkladu po porušení niektorej zo zmluvných povinností Stavebníkom. Faktúra je splatná do 30 dní od jej doručenia.

Článok III.

Spoločné ustanovenia

1. Stavebník je pri preložke Vedenia povinný postupovať len v súlade s projektom uvedeným v čl. II ods. 1 tejto dohody. Stavebník sa zároveň zaväzuje postupovať podľa vyjadrenia Podniku, ktoré tento vydá na ochranu Vedenia alebo iných telekomunikačných vedení a zariadení v jeho vlastníctve alebo prevádzke.
2. Stavebník je povinný odovzdať Podniku meracie protokoly a kompletnú projektovú dokumentáciu so zapracovanými zmenami Preloženého vedenia so všetkými vyjadreniami pred prepojením prevádzky do náhradného Preloženého vedenia v zmysle Technického predpisu Podniku T-326. Stavebník je povinný odovzdať dokumentáciu skutočného vyhotovenia do 30 dní od fyzickej realizácie preložky.
3. Podnik je povinný prevziať Preložené vedenie len za podmienky, že toto spĺňa predpísané technické parametre na začlenenie do telekomunikačnej siete Podniku v zmysle aktuálnych Technických predpisov Podniku TA 225, TA 205, TA 211 a ich súvisiacich dodatkov.
4. Stavebník je povinný bezodkladne oznámiť Podniku písomnou formou ukončenie prác na preložke Vedenia Podniku. Ukončenie stavebných prác na preložke Vedenia Podniku je deň ukončenia prepojenia pôvodného Vedenia do Preloženého vedenia, zároveň je to deň určený v žiadosti o prerušení prevádzky za podmienok definovaných Podnikom.
5. Samotné preberanie prác sa uskutoční protokolárne za účasti zástupcov oboch zmluvných strán v zmysle Metodického usmernenia Podniku M-273-41 na preberanie stavieb infraštruktúry. Preberacie konanie sa musí uskutočniť do 15 pracovných dní od zaslania oznámenia o ukončení prác na preložke Vedenia Podniku Stavebníkom. Preberacie konanie zvoláva Stavebník.
Stavebník vyzve Podnik písomnou formou na prebratie Preloženého vedenia minimálne 10 pracovných dní pred termínom preberacieho konania a súčasne odovzdá požadovanú dokumentáciu k Preloženému vedeniu v zmysle Metodického usmernenia Podniku M-273-41.
V prípade, že:
 - a) Stavebník nevyzve Podnik na preberacie konanie v lehote minimálne 10 pracovných dní pred termínom preberacieho konania alebo neodovzdá požadovanú dokumentáciu v zmysle Metodického usmernenia Podniku M-273-41 alebo
 - b) preberacie konanie nebude z dôvodov na strane Stavebníka úspešne ukončené v lehote 15 pracovných dní od zaslania oznámenia o ukončení prác na preložke Vedenia Podniku, sa zmluvné strany dohodli na zmluvnej pokute za porušenie niektorej z povinností uvedenej pod písmenom a) alebo b) Stavebníkom.V prípade porušenia niektorej povinnosti uvedenej v tomto bode pod písmenom a) alebo b) Stavebníkom má Podnik voči Stavebníkovi nárok na zaplatenie zmluvnej pokuty vo výške 35 € za každý aj začatý deň omeškania. Popri zmluvnej pokute je Podnik oprávnený požadovať náhradu škody presahujúcu zmluvnú pokutu, a to až do jej skutočnej výšky. Podnik je oprávnený vystaviť faktúru, ktorou vyúčtuje zmluvnú pokutu a/alebo náhradu škody bez zbytočného odkladu po porušení zmluvnej povinnosti Stavebníkom. Faktúra je splatná do 30 dní od jej doručenia.
6. Podnik bude povinný sprevádzkovať Preložené vedenie bez zbytočného odkladu po jeho odovzdaní a prevzatí od Stavebníka, aby mohlo byť odstránené pôvodné Vedenie, ktoré je nahradené Preloženým vedením.

Článok IV. Záverečné ustanovenia

1. Práva a povinnosti neupravené touto dohodou sa riadia príslušnými ustanoveniami Obchodného zákonníka a zákona č. 351/2011 Z. z. o elektronických komunikáciách.

2. Táto dohoda nadobúda v zmysle § 47a ods. 1 Občianskeho zákonníka v znení neskorších predpisov platnosť dňom podpísania obidvoma zmluvnými stranami a účinnosť dňom nasledujúcim po dni jej zverejnenia.
3. Stavebník sa zaväzuje zverejniť túto dohodu v súlade s § 5a ods.4 a 5 zákona č. 211/2000 Z. z. o slobodnom prístupe k informáciám a bezodkladne Podniku doručiť písomné potvrdenie o zverejnení tejto dohody. Zverejnenie tejto dohody sa nepovažuje za porušenie ani za ohrozenie obchodného tajomstva a informácie označené v tejto dohode ako dôverné v zmysle § 271 ods. 1 Obchodného zákonníka sa nepovažujú za dôverné informácie.
4. V prípade, že Stavebník nezrealizuje preložku Vedenia v termíne do troch rokov od účinnosti tejto dohody, účinnosť tejto dohody zanikne.
5. Táto dohoda je vyhotovená v štyroch rovnopisoch, z ktorých dva patria Podniku a dva Stavebníkovi.
6. Dohodu možno meniť a dopĺňať len po vzájomnej dohode zmluvných strán formou písomných očíslovaných dodatkov.
7. Zmluvné strany vyhlasujú, že si túto dohodu prečítali a na znak súhlasu ju podpisujú.

v Bratislave, dňa :

v Bratislave, dňa : 21. 03. 2019

za **Slovak Telekom, a.s.** :

za **Bratislavský samosprávny kraj**:


.....
Barnabáš Szabó
manažér prevádzky služieb a infraštruktúry
Slovak Telekom, a. s

.....
Mgr. Júraj Droba, MBA, MA
predseda bratislavského samosprávneho kraja



PRELOŽKA VZDUŠNÉHO VEDENIA ST V KM -0,016 00 - 0,497 50

VZOROVÝ PRIEČNY REZ ULOŽENIA KÁBLA M 1:20

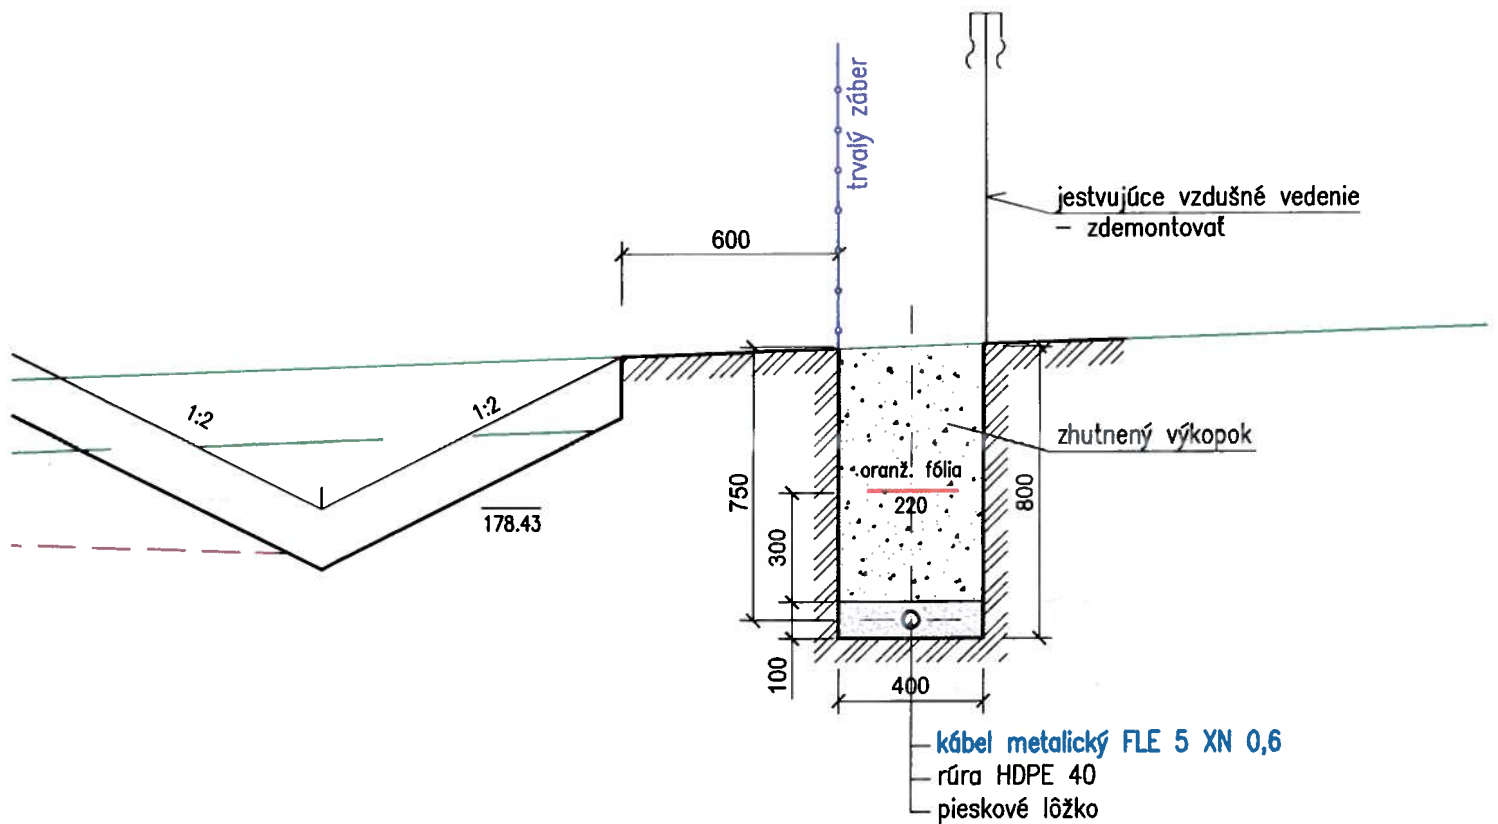

DÍŽKA PRELOŽKY 521m

- kubatúra výkopu $0,4 \times 0,8 \times 521 = 166,72 \text{ m}^3$
- kubatúra spätného zásypu $0,4 \times 0,7 \times 521 = 145,88 \text{ m}^3$
- kubatúra pieskového lôžka $0,4 \times 0,1 \times 521 = 20,84 \text{ m}^3$