

ZMLUVA O DIELO 70/2019

uzatvorená podľa § 536 a nasl. Obchodného zákonníka č. 513/1991 Zb.
v znení neskorších predpisov v nadväznosti na § 117 Zákona č. 343/2015 Z. z.
o verejnom obstarávaní a o zmene a doplnení niektorých zákonov v znení neskorších
predpisov (ďalej iba „Zákon“)

Článok I – Zmluvné strany

Objednávateľ:

Obec Dvory nad Žitavou
Zastúpená starostom obce Ing. Branislavom Becíkom, PhD.
Hlavné nám. 6, 941 31 Dvory nad Žitavou
IČO:00308897
DIČ:2021060701
Bankové spojenie: VÚB a.s.
Číslo účtu: SK27 0200 0000 0001 7022 1172
(ďalej „Objednávateľ“)

a

Zhotoviteľ:

Ladislav Kuczman GRANDIFLORA – ZÁHRADNÍCTVO
Tatranská 172, 940 01 Nové Zámky
IČO: 41 126 751
DIČ: 1027905593
IČ DPH: SK 1027905593
bankové spojenie: 2628108817/1100
IBAN: SK11000000002628108817
(ďalej „Zhotoviteľ“)

Článok II – Predmet zmluvy

1. Predmetom tejto zmluvy je realizácia projektu „*Revitalizácia bioretenčných pásov*“ na základe výsledkov verejného obstarávania zo dňa 13.5.2019 zákazky podľa § 117 zákona č. 343/2015 Z. z. o verejnom obstarávaní v znení neskorších predpisov, vyhodnoteného 20.5.2019.
2. Pod realizáciou projektu pre účely tejto zmluvy sa rozumie revitalizácia bioretenčných pásov na parcelnom čísle 312/1 a 312/2 v katastri obci Dvory nad Žitavou. Cieľom je sfunkčniť, upraviť a revitalizovať bioretenčné pásy okolo parkovacích miest. Podľa navrhnutého sadovníckeho riešenia sa vysadia nové stromy, nová zeleň, kvetinové záhony a trávnik. Okrem estetického hľadiska má priestor slúžiť na zachytávanie dažďovej vody, vytváraním tieňa zabráňovať prehrievaniu zadlaždených parkovacích plôch a zároveň znížiť prašnosť a hluk. Do riešeného priestoru je navrhnutá zeleň podľa predmetu zákazky, ktorá bola vymedzená vo verejnom obstarávaní – príloha č. 1 tejto zmluvy.

Článok III – Termíny a miesto plnenia

1. Zhotoviteľ sa zaväzuje dodať dielo uvedené v Čl.II tejto zmluvy do 30.9.2019.
2. Miesto plnenia: Obec Dvory nad Žitavou, parcelné čísla: 312/1 a 312/2.

Článok IV – Cena za predmet zmluvy a platobné podmienky

1. Celková cena diela je stanovená podľa výsledkov verejného obstarávania zo dňa 13.5.2019, vyhodnoteného 20.5.2019, a splnením kritéria najnižšej ceny, z položkovitého rozpočtu víťazného uchádzača t. j. zhotoviteľa podľa článku 1 tejto Zmluvy na **12.983,94 EUR vrátane DPH**, (slovom: dvanásťtisíc deväťsto osemdesiattri eur deväťdesiat štyri centov). V cene sú zahrnuté všetky priame a nepriame náklady spojené s realizáciou.
2. Dielo bude financované z rozpočtu obce a dotácie z Enviromentálneho fondu na rok 2019 v rámci Programu obnovy dediny.
3. Celá suma bude uhradená nasledovne: platba sa uskutoční na základe fakturácie formou prevodu na účet zhotoviteľa po odovzdaní a prevzatí diela. Faktúru je oprávnený zhotoviteľ vystaviť deň po riadnom odovzdaní a prevzatí diela. . Splatnosť faktúry bude 30 dní odo dňa doručenia.
4. Faktúra musí byť vystavená na presný názov, IČO a číslo účtu objednávateľa podľa čl. 1 tejto zmluvy. Všetky údaje (názvy fakturovaných položiek, sumy, množstvá, termíny atď.) musia byť zhodné s údajmi uvedenými v jej prílohách (napr. súpis prác, zisťovací protokol atď.). Súčasťou faktúry bude dodávateľom a odberateľom položkovito odsúhlasený a podpísaný vystavený súpis zrealizovaných prác a materiálov a po ukončení celého diela preberací protokol o prevzatí a odovzdaní diela.

Článok V – Záručné a servisné podmienky

1. Zhotoviteľ poskytuje na dielo, ktoré je predmetom tejto zmluvy, 24 mesačnú záruku na pravosť druhu a 6 mesačnú záruku na uateľnosť výsadby, odo dňa prevzatia diela, pričom počas záručnej lehoty na uateľnosť výsadby objednávateľ má právo na výmenu vadného diela za nové, pokiaľ vady neboli spôsobené okolnosťami vis maior alebo zhotoviteľ bez akýchkoľvek pochybností nepreukáže zavinenie objednávateľa.
2. Záruka sa nevzťahuje na okolnosti vis major (napr. extrémne počasie, vandalizmus, krádež, atď.), ktoré nemôže zhotoviteľ predvídať ani ovplyvniť. Zhotoviteľ nezodpovedá po odovzdaní diela za nedostatočnú starostlivosť o trávnik a výsadbové plochy po jeho odovzdaní, ako nedostatočné polievanie, pravidelné kosenie, hnojenie iné potrebné úkony pre udržanie kvality trávniku a výsadbových plôch. Práce nezahŕňajú následnú starostlivosť o trávnik a výsadbové plochy po odovzdaní diela. Starostlivosť o zeleň po odovzdaní diela preberá obec.
3. Objednávateľ nie je povinný dielo prevziať a zaplatiť cenu diela do doby odstránenia zjavných väd.

Príloha č. 1 k Výzve na predkladanie cenových ponúk

Spôsob určenia ponukovej ceny - návrh na plnenie kritérií

Verejný obstarávateľ:

Názov organizácie: Obec Dvory nad Žitavou
Sídlo organizácie: Hlavné námestie č. 6, 941 31 Dvory nad Žitavou
IČO: 00 308 897
Štatutárny zástupca: Ing. Branislav Becík, PhD., starosta obce
Zákazka: „Revitalizácia bioretenčných pásov“

Uchádzač:

Názov/ obchodné meno: Ladislav Kuczman GRANDIFLORA - ZÁHRADNÍCTVO
Adresa sídla, miesta podnikanie, pobytu: Tatranska 112
IČO: 41 126 451
DIČ: 1024905593
Kontaktná osoba: Ladislav Kuczman
Kontaktné údaje: 0903 942 139

Názov kritéria:	Cena zákazky celkom v EUR
Revitalizácia bioretenčných pásov	
Celková cena zákazky v EUR	12.983,94 € S DPH

Celková cena zákazky za poskytnutie služieb obsahuje všetky náklady uchádzača.

Uchádzač JE – NIE JE platcom DPH.

(Prosím vyznačiť správnu odpoveď.)

V N. Zámkoch, dňa 14.5.2019

Vypracoval: Kuczman

Meno, priezvisko, podpis, pečiatka
osoby oprávnenej zastupovať uchádzača

Príloha č. 2 Rozpis položiek

Revitalizácia bioretenečných pásov

P.č.	Popis	Množstvo	Merná jednotka (ks, m ² , m ³ atď.)	Jednotk. cena s DPH v EUR	Cena celkom s DPH v EUR
1.	Plošná úprava terénu s urovnaním povrchu bez doplnenia ornice v hĺbke 1 až 4, pri nerovnostiach terénu do --150 mm v rovine a na svahu do 1:5	755,00	m ²	1,20	906,00 €
2.	Chemické odbúrnanie pôdy v rovine alebo na svahu do 1:5 postrekom širokoštetne herbicidu	755,00	m ²	0,15	113,25 €
3.	Obrobenie pôdy kultivátorom v rovine alebo na svahu do 1:5	755,00	m ²	0,38	286,90 €
4.	Úprava pôdy valcovaním v rovine alebo na svahu do 1:5	755,00	m ²	0,32	241,60 €
5.	Obrobenie pôdy hrabaním 3x v rovine alebo na svahu do 1:5	755,00	m ²	1,15	868,25 €
6.	Hĺbenie jamiek pre výsadzovanie rastlín v hĺbke 1 až 4 s výmenou pôdy do 50%, s prípadným naložením prebytočných výkopkov na dopravný prostriedok, odvozom do 20 km v rovine a na svahu 1:5 objemu od 0,01 do 0,02 m ³	1276,00	kus	1,15	1 467,40 €
7.	Výsadba dreviny s balom do vopred vyhlbenej jamky so zaliatím v rovine alebo na svahu do 1:5 pri priemere balu nad 100 do 200 mm	1276,00	kus	0,60	765,60 €
8.	Hĺbenie jamky v rovine alebo na svahu do 1:5, objem nad 0,4 do 1,0 m ³	18,00	kus	12,00	216,00 €
9.	Výsadba dreviny s balom do vopred vyhlbenej jamky so zaliatím v rovine alebo na svahu do 1:5 pri priemere balu nad 500 do 600 mm	18,00	kus	10,80	194,40 €
10.	Príplatok za výmenu pôdy za každých 10 % v rovine alebo na svahu 1:5 objemu nad 0,4 do 1,0 m ³	18,00	kus	2,50	45,00 €
11.	Zhotovenie obalu kmeňa stromu z jut v rovine alebo na svahu do 1:5	18,00	m ²	4,20	75,60 €
12.	Juta	2,00	m ²	3,50	7,00 €
13.	Uväzovací materiál k stromom - 18ks	18,00	ks	5,60	100,80 €
14.	Ukötvenie drevín 2 koľmi, priemer koľov do 10 cm dĺžka do 3 m	18,00	kus	5,00	90,00 €
15.	Ukötvenie drevín 1 koľom, priemer koľov do 10 cm dĺžka do 2m	18,00	kus	4,50	81,00 €
16.	Koľy - ks	36,00	kus	4,50	162,00 €
17.	Priečne latky - polkoľy ks	6,00	kus	3,50	21,00 €
18.	Mulčovanie vysadených rastlín s prípadným naložením odpadu na dopr. prostriedok, odvozom do 20 km a so zložením, hr. 15-20 mm v rovine a na svahu do 1:5	279,00	m ²	2,50	697,50 €
19.	Založenie trávniká výsevom na pôde vopred pripravenej pôdy, s prehrabaním a zapracovaním trávneho osiva v rovine alebo na svahu do 1:5	476,00	m ²	2,80	1 332,80 €
20.	Valcovanie trávniká v rovine alebo na svahu do 1:5	476,00	m ²	0,10	47,60 €
21.	Hnojivo 2,5kg/100m ² pre novozačatý trávnik	11,90	kg	1,00	11,90 €
22.	Záhradný substrát 70L k výsadbe trvaliek (2l/ks)	37,00	bal	6,50	240,50 €
23.	Záhradný substrát 70L k výsadbe stromov (140l/ks)	36,00	bal	6,50	234,00 €
24.	Kamene - mulčovanie zahonov: 16/22 s dovozom	18,00	m ³	32,00	576,00 €
25.	Mulčovacia textilná + 10% prekrytie	306,90	m ²	0,60	184,14 €
26.	Trávne osivo 3,5kg/100m ²	16,60	m ²	6,50	107,90 €
27.	Plastový obrubník	84,00	bm	1,60	134,40 €
28.	Osadenie obrubníkov	84,00	bm	0,50	42,00 €
29.	Dovoz vody pre zálievku rastlín na vzdialenosť do 6000m	3,00	m ³	20,00	60,00 €
30.	Presun hmot na realizáciu sadových úprav	10,00	km	7,10	71,00 €
RASTLINNÝ MATERIÁL:					
31.	Trvalky a okrasné trávy mix, K1 - zmes: Calamagrostis x Karl Foster, Stipa ten., Coreopsis verticillata, Salvia splendens, Thymus x, Echinacea x, Sedum x, Oreganum x	1276	kus	1,650	2 105,40 €
32.	Pyrus calleryana, Chanticleer, obvod kmeňa 10/12	15	kus	82,000	1 230,00 €
33.	Aesculus hippocastanum, obvod kmeňa 10/12	3	kus	89,000	267,00 €
Spolu s DPH					12 983,94

Dňa: 14.5.2019

Vypracoval:

Ladislav Kuczman GRANDIFLORA – ZÁHRADNÍCTVO

Sídlo: Tatranská 172, 94001, Nové Zámky

IČO: 41 126 751, IČ DPH: SK 1027905593,

www.grandiflora.sk, e-mail: grandiflora.nz@gmail.com

4. Zhotoviteľ je povinný zjavné vady diela odstrániť bez zbytočného odkladu, najneskôr však do 30 dní od oznámenia vady, pokiaľ sa zmluvné strany nedohodnú inak. Skryté vady je zhotoviteľ povinný odstrániť v rovnakej lehote.

Článok VI – Sankcie

1. V prípade oneskorenia odovzdania predmetu tejto zmluvy uhradí zhotoviteľ objednávateľovi pokutu vo výške 0,05% z hodnoty diela za každý deň omeškania (okrem oneskorenia spôsobeného okolnosťami vis major, viď. Čl.V).
2. V prípade oneskorenej úhrady faktúry je objednávateľ povinný uhradiť zhotoviteľovi poplatok z omeškania vo výške 0,05% z hodnoty neuhradenej faktúry za každý deň omeškania.
3. V prípade omeškania s odstránením vady diela zhotoviteľ zaplatí objednávateľovi pokutu vo výške 0,05% z hodnoty vadného diela za každý omeškaný deň.

Článok VII – Záverečné ustanovenia

1. Zmluva nadobúda platnosť dňom jej podpisu oboma zmluvnými stranami a účinnosť deň po zverejnení na web sídle obce Dvory nad Žitavou.
2. Zmluvu je možné zrušiť alebo zmeniť obojstranne odsúhlasenými a podpísanými dodatkami. Pokiaľ nie je v tejto zmluve dohodnuté inak, riadia sa právne pomery z nej vyplývajúce ustanoveniami Obchodného zákonníka.
3. Obidve zmluvné strany prehlasujú, že sa oboznámili s obsahom tejto zmluvy, že nebola dohodnutá v tiesni ako za inak nevýhodných podmienok a že ju uzavreli z vlastnej vôle, určite, vážne a zrozumiteľne.
4. Táto zmluva je vyhotovená v 4 rovnopisoch, každá zmluvná strana dostane dva z nich. Neoddeliteľnou súčasťou tejto zmluvy je položkovitý rozpočet zhotoviteľa, ktorý je totožný položkami a cenou s rozpočtom so zohľadnením výsledkov verejného obstarávania zo dňa 13.5.2019, vyhodnoteného 20.5.2019.

vo Dvoroch nad Žitavou, dňa 19.05.2019

v Nových Zámkoch dňa 19.05.2019

Objednávateľ:

Zhotoviteľ:

.....
Ing. Branislav Becík, PhD.
starosta obce

.....
Ladislav Kuczman
GRANDIFLORA - ZÁHRADÍCTVO

Původná dřevina

Původná dřevina

Navrhaná dřevina

Navrhovany trvalkovy zahon/279m²

Trávnatá plocha/ 476 m²

Zámková dlažba farebná

Zámková dlažba

Asfaltová plocha

Burdova

Navrhovaný bioretančný pás

Navrhovaná lavička

Délka oddělovacích listů od trávniku = 84 bm.




ZOZNAM NAVRHOVANÝCH RASTLÍN

3- Tryalky- polioeň-slnko/ 6ks/m²/ 1276 ks

6- Pyrus calleryana 'Chanticleer' o.k. 10-12/ 15ks

10- *Aesculus hippocastanum*/ o.k.- 12/14/ 3k5

Hranice riešeného územia

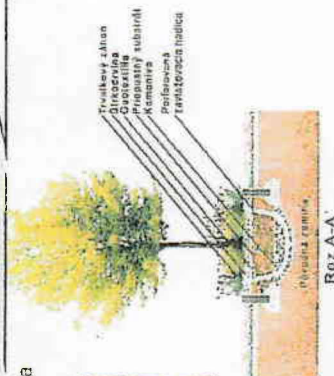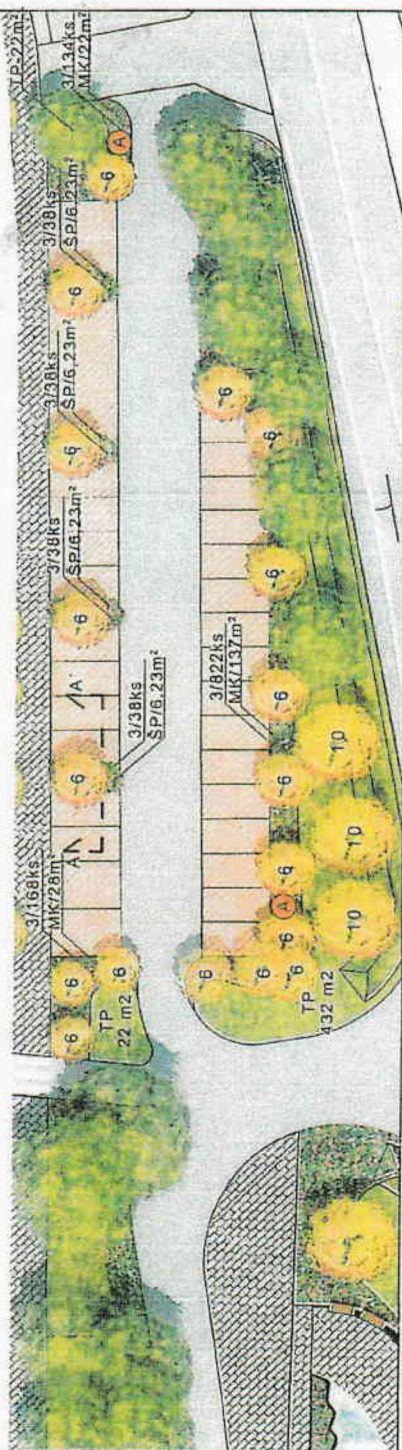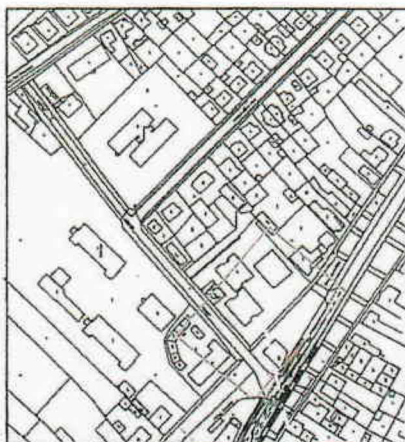

Obr. 1

ПОДРОЈЕ ОБРАЗЛОЖЕЊЕ

bt, 1-www.pahlaresto.com

br.4 - <https://www.pintarest.com/pin/262475404510699525/>

<http://landscapecrafting.blogspot.in/2012/05/pisare-garden.html?showComment=1369781076&ui=773081137&ui=56748667>

doi:10.1371/journal.pone.0173040.g002