

ZMLUVA O VÝPOŽIČKE PODPERNÝCH BODOV
č. Z-D-2019-000923-00
uzatvorená v zmysle § 659 a nasl. Občianskeho zákonníka
(ďalej ako „zmluva“)

Požičiavateľ:

Stredoslovenská distribučná, a.s.

Sídlo: Pri Rajčianke 2927/8, 010 47 Žilina
Bankové spojenie: VÚB a.s., pobočka Žilina
Číslo účtu: 2143550551/0200
IBAN: SK44 0200 0000 0021 4355 0551
SWIFT: SUBASKBX
IČO: 36442151
IČ DPH: SK2022187453
Zapísaný v: Obchodný register Okresného súdu Žilina, Oddiel: Sa, Vložka č.: 10514/L
Zastúpený: Mgr. Ing. Marek Štrpka – generálny riaditeľ

Osoba oprávnená konať vo veciach zmluvy: Ing. Jana Živčicová - technik správy siete
tel. 0918 730 692, e-mail: jana.zivcicova@ssd.sk

ďalej iba „požičiavateľ“

Vypožičiavateľ:

Obec Tekovská Breznica

Sídlo: Tekovská Breznica 566, 966 52 Tekovská Breznica
Bankové spojenie: VÚB Nová Baňa
Číslo účtu IBAN: SK46 0200 0000 0000 0302 5422
IČO: 00321036
IČ DPH: Nie je platiteľom DPH
Zastúpený: Ing. Jozef Dolinaj – starosta obce

Osoba oprávnená konať vo veciach zmluvy: Jozef Dolinaj – starosta obce, tel. +421 45 686 11 69,
mobil +421 903 560 011, email: ocutbreznica@stonline.sk

ďalej iba „vypožičiavateľ“

I.

Účel zmluvy

1. Účelom tejto zmluvy je vypožičanie podperných bodov (stĺpov) elektrických vedení uvedených v článku II. tejto zmluvy, ktoré sú vo vlastníctve požičiavateľa, za účelom umiestnenia zariadení vypožičiavateľa – vedenia, svietidiel a rozvádzačov verejného osvetlenia, vedenia a reproduktorov obecného rozhlasu, za podmienok uvedených v tejto zmluve.

II.

Predmet zmluvy

1. Predmetom tejto zmluvy sú podperné body v počte **219 ks**, ktoré sú vo vlastníctve požičiavateľa a ktorých vyznačenie a náčrt tvorí Prílohu č. 1 k tejto zmluve, a tvorí neoddeliteľnú súčasť tejto zmluvy, postavené v obci Tekovská Breznica, katastrálne územie Tekovská Breznica, ktoré bude vypožičiavateľ skutočne využívať len za účelom prevádzky svojich zariadení uvedených v článku I. tejto zmluvy a požičiavateľ sa zaväzuje mu to umožniť za podmienok uvedených v článku III. tejto zmluvy.

III.

Spôsob používania podperných bodov vypožičiavateľom – technické podmienky

1. Vypožičiavateľ sa zaväzuje, že predmet zmluvy bude používať spôsobom, ktorý je definovaný v záväzných Všeobecných a technických podmienkach, ktoré sú Prílohou č. 2 k tejto zmluve a ktorá tvorí jej neoddeliteľnú súčasť.
2. Predmetom tejto zmluvy je aj akceptácia nových záväzných Všeobecných a technických podmienok zo strany Vypožičiavateľa účinných ku dňu podpisu tejto zmluvy. Tieto Všeobecné a technické podmienky sú prílohou tejto zmluvy a sú jej neoddeliteľnou súčasťou. Vypožičiavateľ podpisom tejto zmluvy berie na vedomie aktuálne znenie Všeobecných a technických podmienok a zaväzuje sa, že v prípade ak umiestnenie namontovaných zariadení Vypožičiavateľa nespĺňa súčasné Všeobecné a technické podmienky, ktoré sú prílohou tejto zmluvy, je Vypožičiavateľ povinný pri najbližšej rekonštrukcii umiestnenie týchto zariadení zosúladiť so súčasne platnými Všeobecnými a technickými podmienkami. V prípade nedodržania Všeobecných a technických podmienok účinných ku dňu podpisu tejto zmluvy po uplynutí tejto lehoty, je Požičiavateľ oprávnený okamžite odstúpiť od Zmluvy. Odstúpenie od Zmluvy je účinné jeho doručením Vypožičiavateľovi. Doručením sa rozumie najneskôr tretí deň po odoslaní oznámenia o odstúpení.
3. V prípade, že dôjde k porušeniu Všeobecných a technických podmienok vypožičiavateľom, s výnimkou uvedenou v článku III. bode 2 tejto Zmluvy a vypožičiavateľ nevykoná nápravu ani po výzve požičiavateľa v primeranej (minimálne 7 dňovej) lehote, ktorú mu požičiavateľ poskytne na nápravu, je požičiavateľ oprávnený okamžite odstúpiť od zmluvy. Odstúpenie od zmluvy je účinné jeho doručením vypožičiavateľovi. Doručením sa rozumie najneskôr tretí deň po odoslaní oznámenia o odstúpení.

IV.

Cena za výpožičku

1. V zmysle § 659 Občianskeho zákonníka touto zmluvou vzniká vypožičiavateľovi právo predmet zmluvy uvedený v článku II. tejto zmluvy po dobu dohodnutú v článku V. tejto zmluvy bezplatne užívať.

V.

Dĺžka trvania výpožičky a jej ukončenie

1. Zmluvné strany sa dohodli, že výpožička začína dňom účinnosti tejto zmluvy a uzatvára sa na dobu neurčitú.
2. Zmluvu možno ukončiť:
 - dohodou,
 - výpoveďou oboch zmluvných strán, aj bez uvedenia dôvodu,
 - okamžitým odstúpením požičiavateľa od zmluvy v zmysle čl. III. bodu 2 a v zmysle čl. V. bodu 4 tejto zmluvy.
3. Zmluvné strany sa dohodli na výpovednej lehote 3 mesiace pre obidve zmluvné strany. Výpovedná lehota začína plynúť prvým dňom mesiaca nasledujúceho po mesiaci, v ktorom bola výpoveď druhej zmluvnej strane doručená. Výpožička končí uplynutím výpovednej lehoty.
4. V prípade, že vypožičiavateľ hrubo porušuje záväzky vyplývajúce z tejto zmluvy, (napr. neplnenie článku III. a pod.) môže požičiavateľ od tejto zmluvy okamžite písomne odstúpiť. Požičiavateľ je oprávnený od tejto zmluvy okamžite písomne odstúpiť, ak dôjde k likvidácii podperného bodu elektrického vedenia.
5. V prípade, že vypožičiavateľ sa rozhodol ukončiť túto zmluvu dohodou (formou písomného očíslovaného dodatku k tejto zmluve), je povinný túto skutočnosť oznámiť požičiavateľovi najneskôr 1 mesiac vopred.
6. Po ukončení výpožičky sa odovzdanie predmetu výpožičky späť požičiavateľovi musí uskutočniť do 30 kalendárnych dní od ukončenia trvania výpožičky v pôvodnom stave spôsobilom na ďalšie užívanie. Odovzdávanie zariadenia sa musí uskutočniť za prítomnosti oboch zmluvných strán a o jeho výsledku sa spíše zápis. Ak vypožičiavateľ nezdemontuje svoje zariadenie do 30 kalendárnych dní po ukončení výpožičky, je požičiavateľ oprávnený demontovať zariadenie vypožičiavateľa na náklady vypožičiavateľa a vyzvať ho na prevzatie tohto zariadenia. Požičiavateľ v takom prípade nezodpovedá za škodu spôsobenú na zariadení vypožičiavateľa.

7. V prípade rekonštrukcie vedenia je požičiavateľ povinný písomne alebo mailom na adresu uvedenú v záhlaví tejto zmluvy, najneskôr 1 mesiac vopred, oznámiť túto skutočnosť vypožičiavateľovi. Vypožičiavateľ je povinný zabezpečiť na vlastné náklady demontáž a opätovnú montáž svojho zariadenia po ukončení rekonštrukcie..
8. V prípade rušenia (trvalej demontáže) podperných bodov, ktoré sú predmetom zmluvy, z dôvodov na strane požičiavateľa, je požičiavateľ povinný písomne alebo mailom na adresu uvedenú v hlavičke tejto zmluvy, najneskôr 3 mesiace vopred, oznámiť túto skutočnosť vypožičiavateľovi. Vypožičiavateľ je povinný odstrániť svoje zariadenia z príslušných podperných bodov do 3 mesiacov odo dňa doručenia písomného oznámenia podľa prvej vety tohto bodu, ak sa zmluvné strany písomne nedohodnú inak. Zmluvné strany sa dohodli, že v prípade rušenia (trvalej demontáže) podperných bodov je vypožičiavateľ oprávnený požiadať požičiavateľa o odkúpenie rušených podperných bodov. Možnosť a podmienky odkúpenia rušených podperných bodov si zmluvné strany dohodnú v osobitnej písomnej dohode. Požičiavateľ však nie je povinný žiadosti o odkúpenie rušených podperných bodov vyhovieť.
9. Požičiavateľ je oprávnený úmerne znížiť počet prenajatých podperných bodov, ak dôjde k likvidácii časti podperných bodov elektrického vedenia pôsobením vyššej moci a vedenie nebude z ekonomických alebo technických dôvodov následne obnovené v pôvodnej trase a rozsahu. Požičiavateľ nemá povinnosť obnovovať takto zničené alebo zrušené podperné body, ktoré boli predmetom zmluvy.
10. V prípade, ak dôjde k zníženiu počtu vypožičaných podperných bodov z dôvodov uvedených v čl. V. bode 8 a 9 tejto zmluvy, zmluvné strany sa dohodli, že uzatvoria písomný dodatok k tejto zmluve, v ktorom bude upravený počet vypožičaných podperných bodov a k tomuto dodatku priložia vyznačenie a nákres skutočne vypožičaných podperných bodov.

VI.

Ostatné ustanovenia

1. Požičiavateľ neručí za prípadné poruchy alebo škody na zariadení vypožičiavateľa spôsobené poruchou na zariadení požičiavateľa. Požičiavateľ taktiež nezodpovedá za poruchy alebo škody na zariadení vypožičiavateľa vzniknuté v súvislosti s prevádzkou a údržbou zariadenia požičiavateľa. Tieto poruchy a škody svojho zariadenia si odstraňuje požičiavateľ na vlastné náklady.
2. Vypožičiavateľ prevádzkuje zariadenia umiestnené na podperných bodoch Požičiavateľa v zmysle tejto Zmluvy na vlastné náklady a zároveň zodpovedá v plnej miere za bezpečnosť svojich zamestnancov a tretích osôb, ktorým umožní prístup k týmto zariadeniam a ktorí vykonávajú činnosti na týchto zariadeniach.
3. Zmluvné strany sa dohodli, že vypožičiavateľ je oprávnený prenechať užívanie predmetu výpožičky aj tretej strane s predchádzajúcim písomným súhlasom požičiavateľa, ale výlučne len za verejnoprospešným účelom. Vypožičiavateľ je povinný informovať požičiavateľa o uzatvorení takejto zmluvy o výpožičke a o splnení verejnoprospešného záujmu, a to zaslaním kópie takejto zmluvy na mailovú adresu uvedenú v záhlaví tejto zmluvy. Zmluvné strany sa ďalej dohodli, že vypožičiavateľ je povinný informovať a oboznámiť tretiu stranu so záväznými Všeobecnými a technickými podmienkami, ktoré sú Prílohou č. 2 k tejto zmluve a o tom, že tretia strana bude zaviazaná tieto všeobecné a technické podmienky dodržiavať. Zodpovednosť vypožičiavateľa za prípadné škody a nedodržanie týchto podmienok pritom zostáva nedotknutá a požičiavateľ je oprávnený si túto škodu vymáhať priamo od vypožičiavateľa.

VII.


Záverečné ustanovenia

1. Ostatné právne vzťahy súvisiace s výpožičkou podperných bodov opísaných v článku II. tejto zmluvy neupravené touto zmluvou sa riadia platnými právnymi predpismi.
2. Požičiavateľ považuje svoju distribučnú sieť vyhotovenú ako vonkajšie vedenie na podperných bodoch ako dočasné zariadenie určené na demontáž (kabelizáciu) so všetkými dopadmi na zariadenia Vypožičiavateľa umiestnené na týchto podperných bodoch.
3. Akékoľvek zmeny tejto zmluvy môžu byť vykonané len po vzájomnej dohode zmluvných strán vo forme písomných očíslovaných dodatkov k tejto zmluve.

4. Táto zmluva je vyhotovená v dvoch vyhotoveniach, z ktorých jeden rovnopis obdrží vypožičiavateľ a jeden rovnopis požičiavateľ.
5. Táto zmluva nadobúda platnosť dňom jej podpísania obidvoma zmluvnými stranami a účinnosť dňom nasledujúcim po dni jej zverejnenia (§ 47a OZ).
6. Zmluvné strany sa dohodli, že v prípade, ak na predmet zmluvy je v čase podpisu tejto Zmluvy uzatvorená platná Zmluva o výpožičke podperných bodov, táto Zmluva o výpožičke podperných bodov končí svoju platnosť dňom predchádzajúcim účinnosti tejto Zmluvy.
7. Zmluvné strany sa dohodli, že akákoľvek písomná zásielka, ktorá sa má v zmysle tejto zmluvy doručovať druhej zmluvnej strane sa považuje za doručení v prípade, že bude doručovaná doporučenou zásielkou, prípadne zásielkovou službou, na adresu zmluvných strán uvedenú v hlavičke tejto zmluvy. Odmietnutie prevzatia zásielky je považované za jej doručenie. Ak jedna zmluvná strana nemôže doručiť druhej zmluvnej strane písomnosť na adresu uvedenú v hlavičke tejto zmluvy, písomnosť sa považuje za doručení, v deň vrátenia nedoručenej zásielky odosielajúcej zmluvnej strane, a to aj vtedy, ak sa prijímajúca zmluvná strana o tom nedozvie.
8. Zmluvné strany prehlasujú, že túto zmluvu neuzavreli v tiesni ani za nápadne nevýhodných podmienok, ale slobodne a vážne. Zmluvné strany prehlasujú, že si túto zmluvu prečítali, jej obsahu porozumeli a na znak súhlasu ju podpísali.


Žilina, dňa: - 4 -06- 2019

Požičiavateľ:

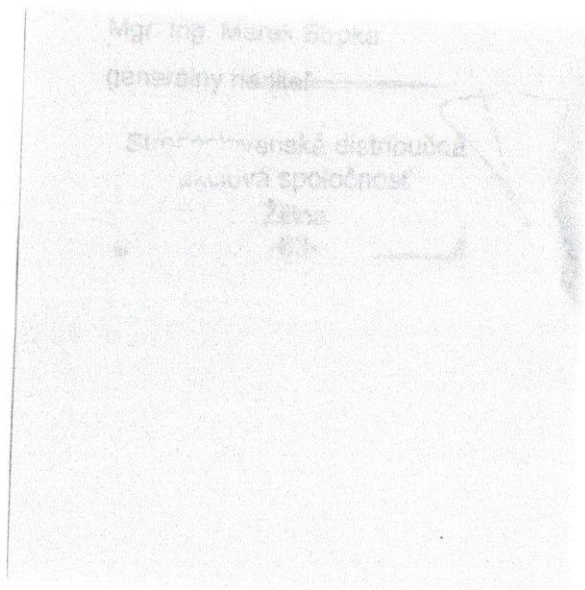

Tekovská Breznica, dňa: 10.06.2019

Vypožičiavateľ:

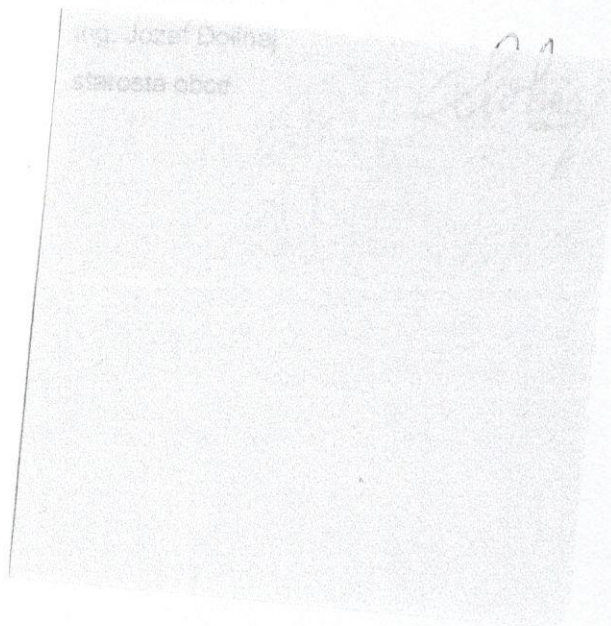

DOHODA O SPOLUPRÁCI č. Z-D-2019-000924-00

**uzatvorená v zmysle § 269 ods. 2 zákona č. 513/1991 Zb. Obchodného zákonníka v znení zmien
a doplnkov
(ďalej len „dohoda“)**

Stredoslovenská distribučná, a. s.

Sídlo: Pri Rajčianke 2927/8, 010 47 Žilina
Bankové spojenie: VÚB a.s., pobočka Žilina
Číslo účtu: 2143550551/0200
IBAN: SK44 0200 0000 0021 4355 0551
SWIFT: SUBASKBX
IČO: 36442151
IČ DPH: SK2022187453
Zapísaný v : Obchodný register Okresného súdu Žilina, Oddiel: Sa, Vložka č.: 10514/L
Zastúpený: Mgr. Ing. Marek Štrpka – generálny riaditeľ

Osoba oprávnená konať vo veciach zmluvy: Ing. Jana Živčicová - technik správy siete
tel. 0918 730 692, e-mail: jana.zivcicova@ssd.sk

(ďalej iba „SSD, a.s.“)

Obec Tekovská Breznica

Sídlo: Tekovská Breznica 566, 966 52 Tekovská Breznica
Bankové spojenie: VÚB Nová Baňa
Číslo účtu IBAN: SK46 0200 0000 0000 0302 5422
IČO: 00321036
IČ DPH: Nie je platiteľom DPH
Zastúpený: Ing. Jozef Dolinaj – starosta obce

Osoba oprávnená konať vo veciach zmluvy: Jozef Dolinaj – starosta obce, tel. +421 45 686 11 69,
mobil +421 903 560 011, email: ocutbreznica@stonline.sk

ďalej iba („Obec“)

(ďalej aj ako: „zmluvné strany“)

Preambula

- nakoľko SSD, a.s. je držiteľom povolenia oprávneného na podnikanie v energetike a zároveň prevádzkovateľom distribučnej sústavy v zmysle zákona č. 251/2012 Z. z. o energetike a o zmene a doplnení niektorých zákonov. Jeho hlavnou povinnosťou ako prevádzkovateľa distribučnej sústavy je zabezpečiť spoľahlivé, bezpečné a účinné prevádzkovanie distribučnej sústavy, zabezpečiť rozvoj a prevádzkyschopnosť sústavy tak, aby kapacita sústavy dlhodobo vyhovovala odôvodneným požiadavkám účastníkov trhu s elektrinou na prístup do distribučnej sústavy a distribúciu elektriny,
- nakoľko Obec je samostatným územným samosprávnym a správnym celkom Slovenskej republiky a jej základnou úlohou je v zmysle zákona č. 369/1990 Zb. o obecnom zriadení starostlivosť o všestranný rozvoj jej územia a o potreby jej obyvateľov a plnenie povinností vyplývajúcich z tohto zákona, zákona č. 42/1994 Z. z. o civilnej ochrane obyvateľstva a iných právnych predpisov,
- sa zmluvné strany dohodli na uzatvorení tejto dohody o spolupráci pri plnení úloh a povinností, ktoré zmluvným stranám vyplývajú z platných právnych predpisov, a to najmä, nie však výlučne, zo Zákona o energetike, Zákona o obecnom zriadení a Zákona o civilnej ochrane obyvateľstva.

I.

Účel dohody

1. Účelom tejto zmluvy je spolupráca pri plnení zákonných povinností zmluvných strán a pri zverejňovaní oznámenia o plánovanom prerušení distribúcie elektrickej energie SSD, a.s. za podmienok uvedených v tejto dohode.

II.

Predmet dohody

1. Predmetom tejto dohody je záväzok Obce, že v prípade ak SSD, a.s. písomne požiada Obec o zverejnenie oznámenia o plánovanom prerušení distribúcie elektrickej energie, toto zverejnenie poskytne Obec pre SSD, a.s. bezplatne.
2. Zverejnením oznámenia bude Obec poskytovať súčinnosť SSD, a.s. pri plnení zákonnej povinnosti vyplývajúcej SSD, a.s. z § 31 ods. 2 písm. t) Zákona č. 251/2012 Z. z. o energetike a o zmene a doplnení niektorých zákonov v platnom znení, na základe ktorého je prevádzkovateľ distribučnej sústavy povinný miestne obvyklým spôsobom a zverejnením na svojom webovom sídle oznámiť odberateľom elektriny začiatok plánovaného obmedzenia alebo prerušenia distribúcie elektriny a dobu trvania obmedzenia alebo prerušenia.
3. SSD, a.s. sa zaväzuje, že Obci poskytne súčinnosť pri plnení zákonných povinností Obce vyplývajúcej jej zo Zákona o obecnom zriadení alebo a Zákona o civilnej ochrane obyvateľstva.

III.

Vyhlásenie

1. Obec vyhlasuje, že bude bezplatne zverejňovať oznámenia doručené jej zo strany SSD, a.s. o prerušení distribúcie elektrickej energie a bezplatne na základe tohto oznámenia vyhlási v miestnom rozhlase termín plánovaného obmedzenia alebo prerušenia distribúcie elektriny a umiestni oznámenie na informačnej tabuli obce/mesta, prípadne zverejnení oznámenie na webovom sídle obce/mesta.
2. V prípade nemožnosti plnenia povinnosti uvedenej v bode 1. tohto článku je Obec povinná bezodkladne o tom informovať SSD, a.s.

IV.

Osobitné dojednania

1. Zmluvné strany sa dohodli, že na základe žiadosti SSD, a.s. Obec vydá potvrdenie o zverejnení oznámenia.

V.

Dĺžka trvania dohody a jej ukončenie

1. Zmluvné strany sa dohodli, že dohoda sa uzatvára na dobu neurčitú s účinnosťou od podpisu dohody obidvoma zmluvnými stranami.
2. Každá zo zmluvných strán môže túto dohodu kedykoľvek vypovedať. Zmluvné strany sa dohodli na výpovednej lehote 6 mesiacov. Výpovedná lehota začína plynúť prvým dňom mesiaca nasledujúceho po mesiaci, v ktorom bola výpoveď druhej zmluvnej strane doručená.
3. Zmluvný vzťah možno ukončiť aj písomnou dohodou zmluvných strán.

VI.

Záverečné ustanovenia

1. Akékoľvek zmeny tejto dohody môžu byť vykonané len po vzájomnej dohode zmluvných strán vo forme písomných očíslovaných dodatkov k tejto zmluve.
2. Táto dohoda je vyhotovená v dvoch vyhotoveniach, z ktorých po jednom rovnopise obdrží každá zmluvná strana.
3. Táto dohoda nadobúda platnosť a účinnosť dňom jej podpísania obidvoma zmluvnými stranami.
4. Zmluvné strany sa dohodli, že akákoľvek písomná zásielka, ktorá sa má v zmysle tejto zmluvy doručovať druhej zmluvnej strane sa považuje za doručenú v prípade, že bude doručovaná doporučenou zásielkou, prípadne zásielkovou službou, na adresu zmluvných strán uvedenú v záhlaví tejto zmluvy. Odmietnutie prevzatia zásielky je považované za jej doručenie. Ak jedna zmluvná strana nemôže doručiť druhej zmluvnej strane písomnosť na adresu uvedenú

v hlavičke tejto zmluvy, písomnosť sa považuje za doručení, v deň vrátenia nedoručenej zásielky odosielajúcej zmluvnej strane, a to aj vtedy, ak sa prijímajúca zmluvná strana o tom nedozvie.



5. Zmluvné strany prehlasujú, že túto zmluvu neuzavreli v tiesni ani za nápadne nevýhodných podmienok, ale slobodne a vážne. Zmluvné strany prehlasujú, že si túto zmluvu prečítali, jej obsahu porozumeli a na znak súhlasu ju podpísali.


Žilina, dňa: - 4 -06- 2019

Tekovská Breznica, dňa: 10.06.2019

SSD, a.s.:

Obec :

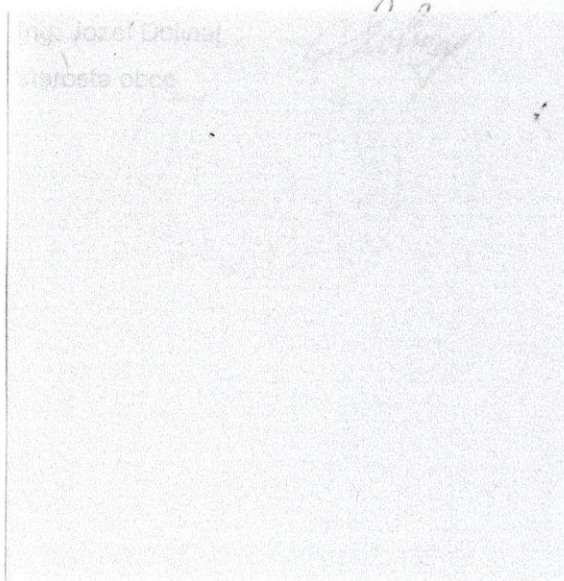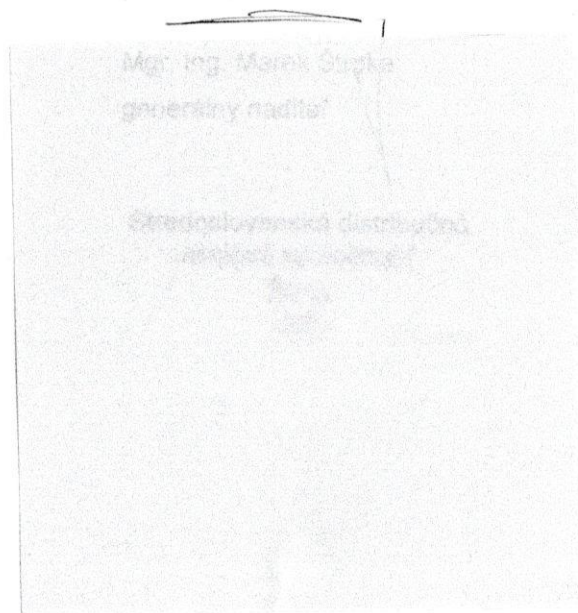

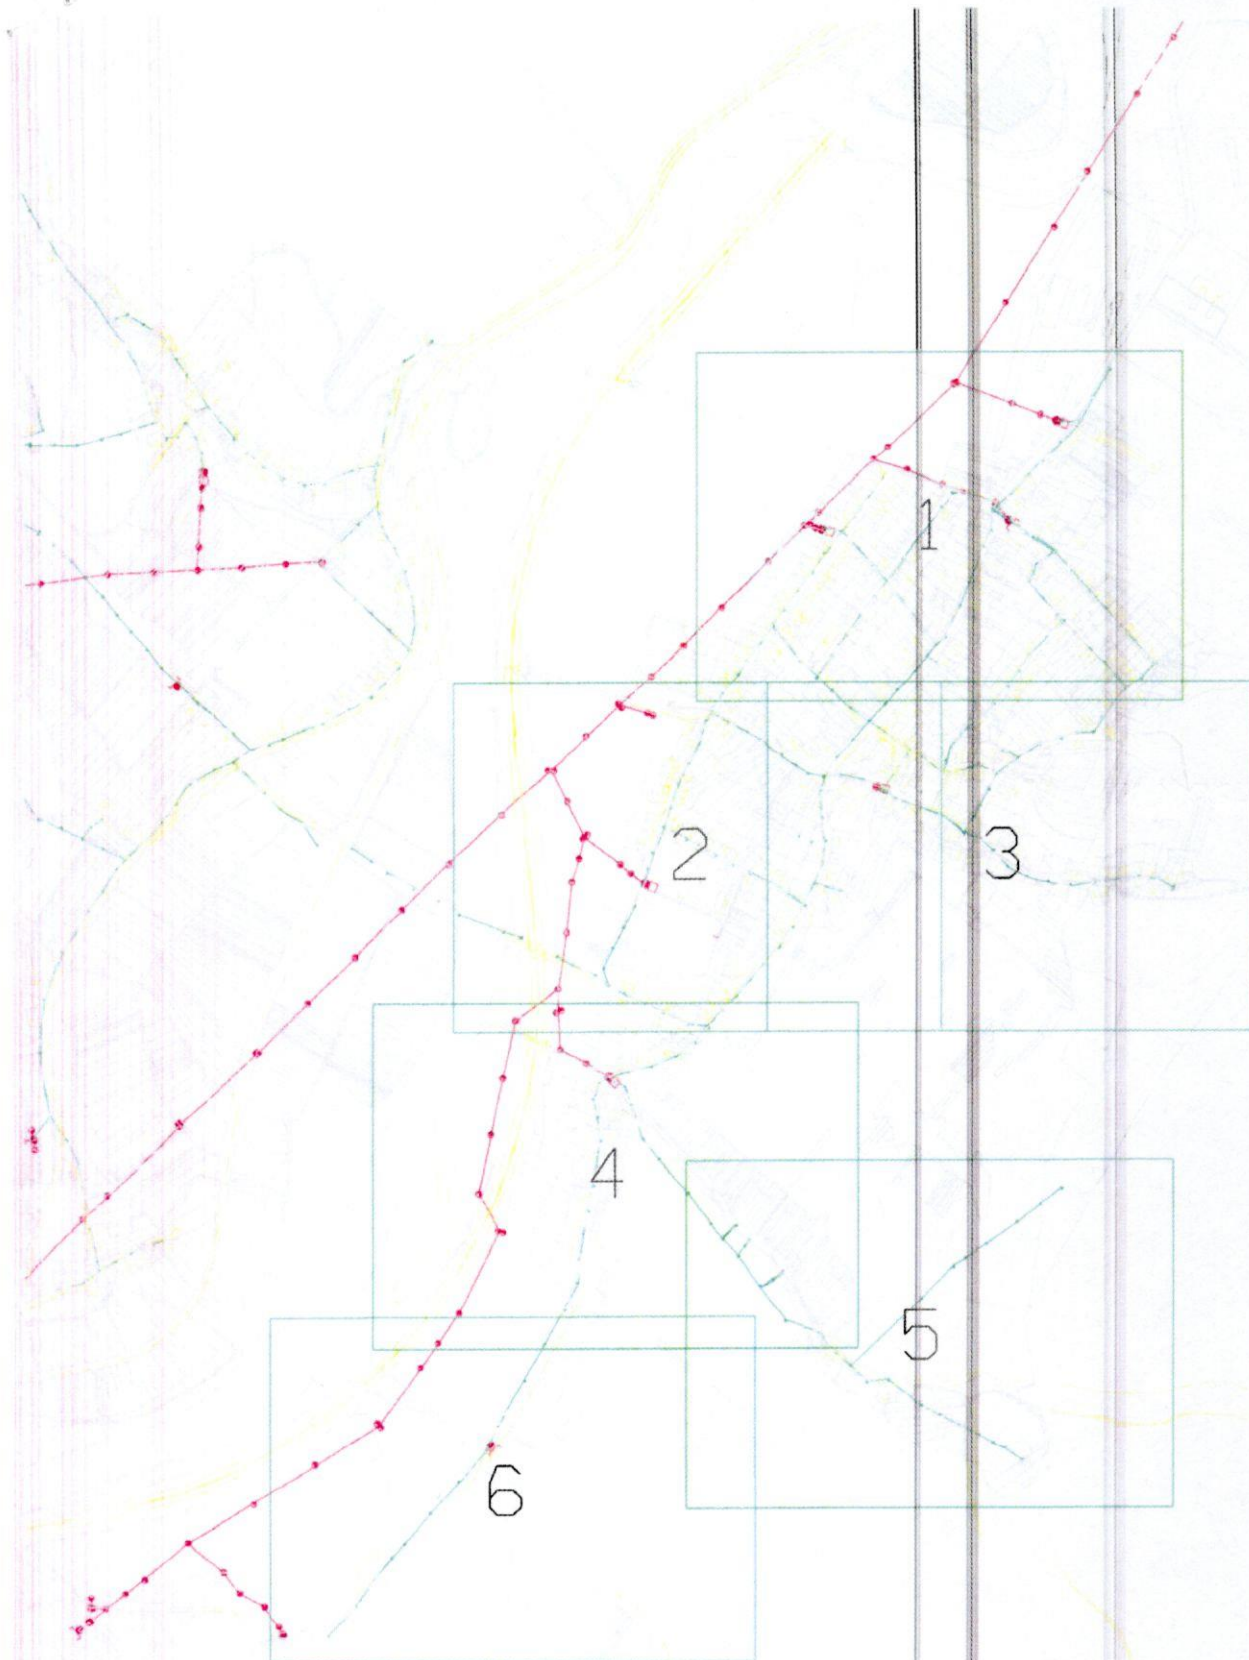

11 → 40 P3
12 → 69 P3
13 → 35 P3
14 → 30
15 → 41
16 → 4
249 P3

OBEC
TEKOVSKA BREZNICA
968 92
IČO:321 036
DIČ:202111477

5 KS - VO

10 KS - VO+S

1 KS - VO+R+VO


19 KS - VO+S+DR

15 KS - VO+S+DR+R

14 KS - VO+DR

6 KS - VO+DR+R


30

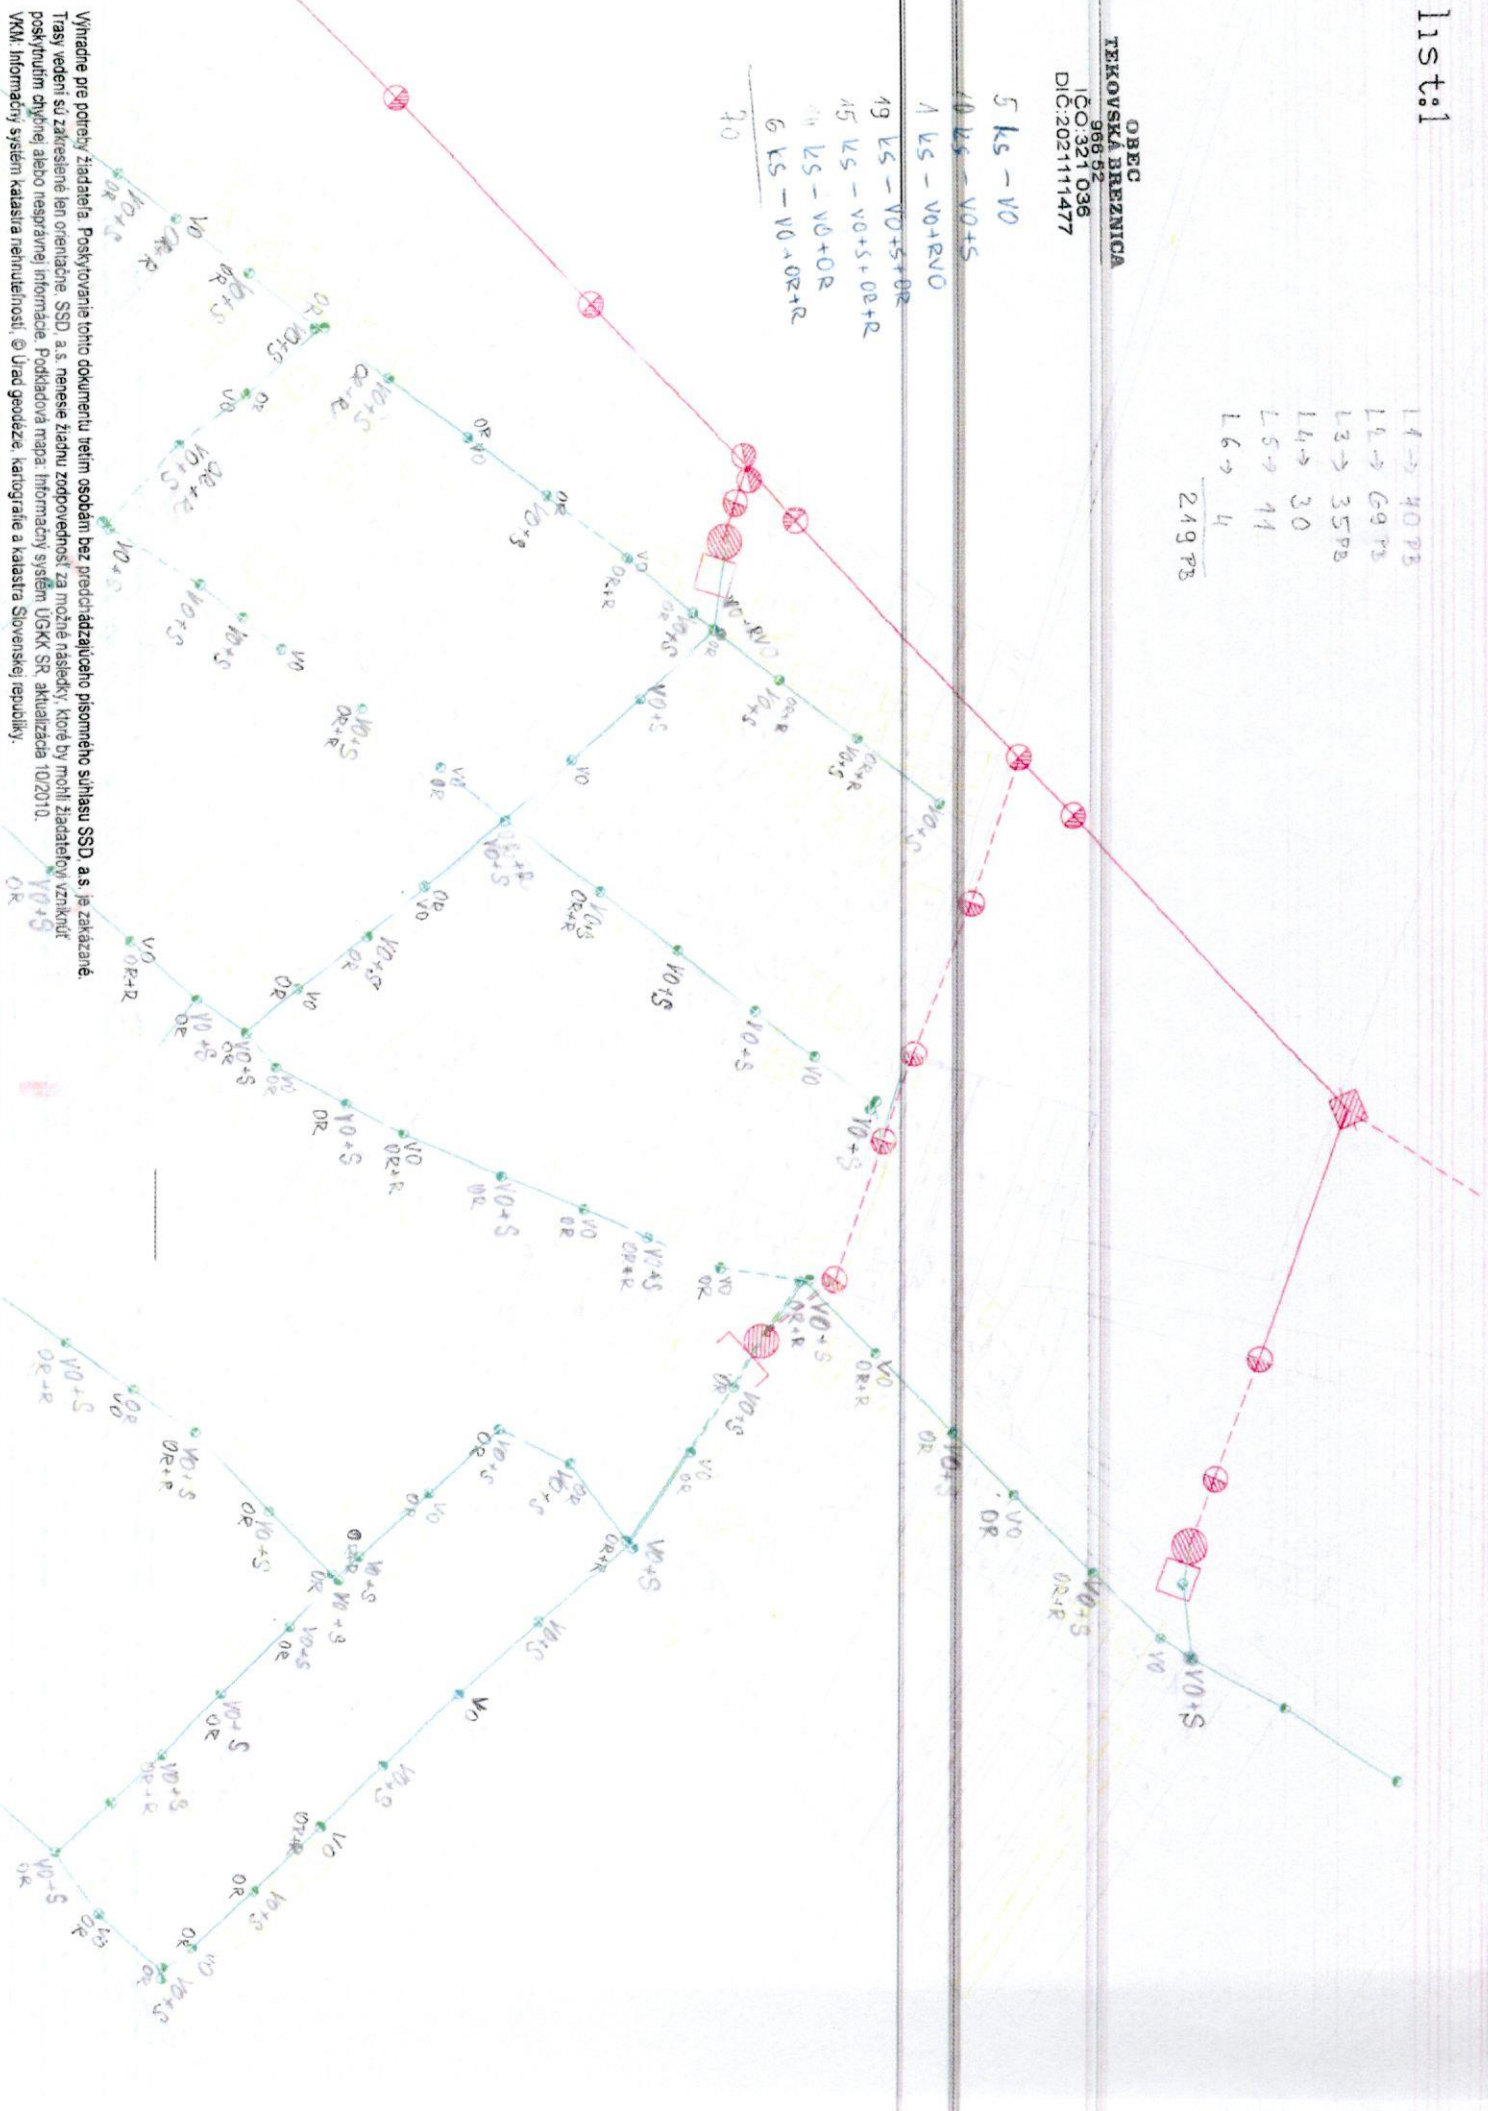

Vyhodnotenie pre potreby žiadateľa. Poskytovanie tohto dokumentu všetkým osobám bez predchádzajúceho písomného súhlasu SSD, a.s. je zakázané.
Tasť vedenú sú zariadené len orientačne. SSD, a.s. nenese zodpovednosť za možné následky, ktoré by mohli žiadateľovi vzniknúť.
poskytnutím chybných alebo nesprávnych informácií. Podkladová mapa: Informačný systém UGKK SR aktualizácia 10/2010.
VMM, Informačný systém katastra nehnuteľností, © Úrad geodézie, kartografie a katastra Slovenskej republiky.

Vyhradne pre potreby ziadateľa. Poskytovanie tohto dokumentu ľuďom osobom bez predchádzajúceho písomného súhlasu SSD, a s ním začatá. Trasy vedené sú zakreslené len orientačne. SSD, a s ním nehasie ziadnu zodpovednosť za možné nesprávky, ktoré by mohli žiadateľovi vzniknúť poskytnutím chybných alebo nesprávnych informácií. Podkladová mapa: Informačný systém UGKK SR aktualizácia 10/2010. VKM. Informačný systém katastra nehmuteľností, © Úrad geodézie, kartografie a katastra Slovenskej republiky.

list:3

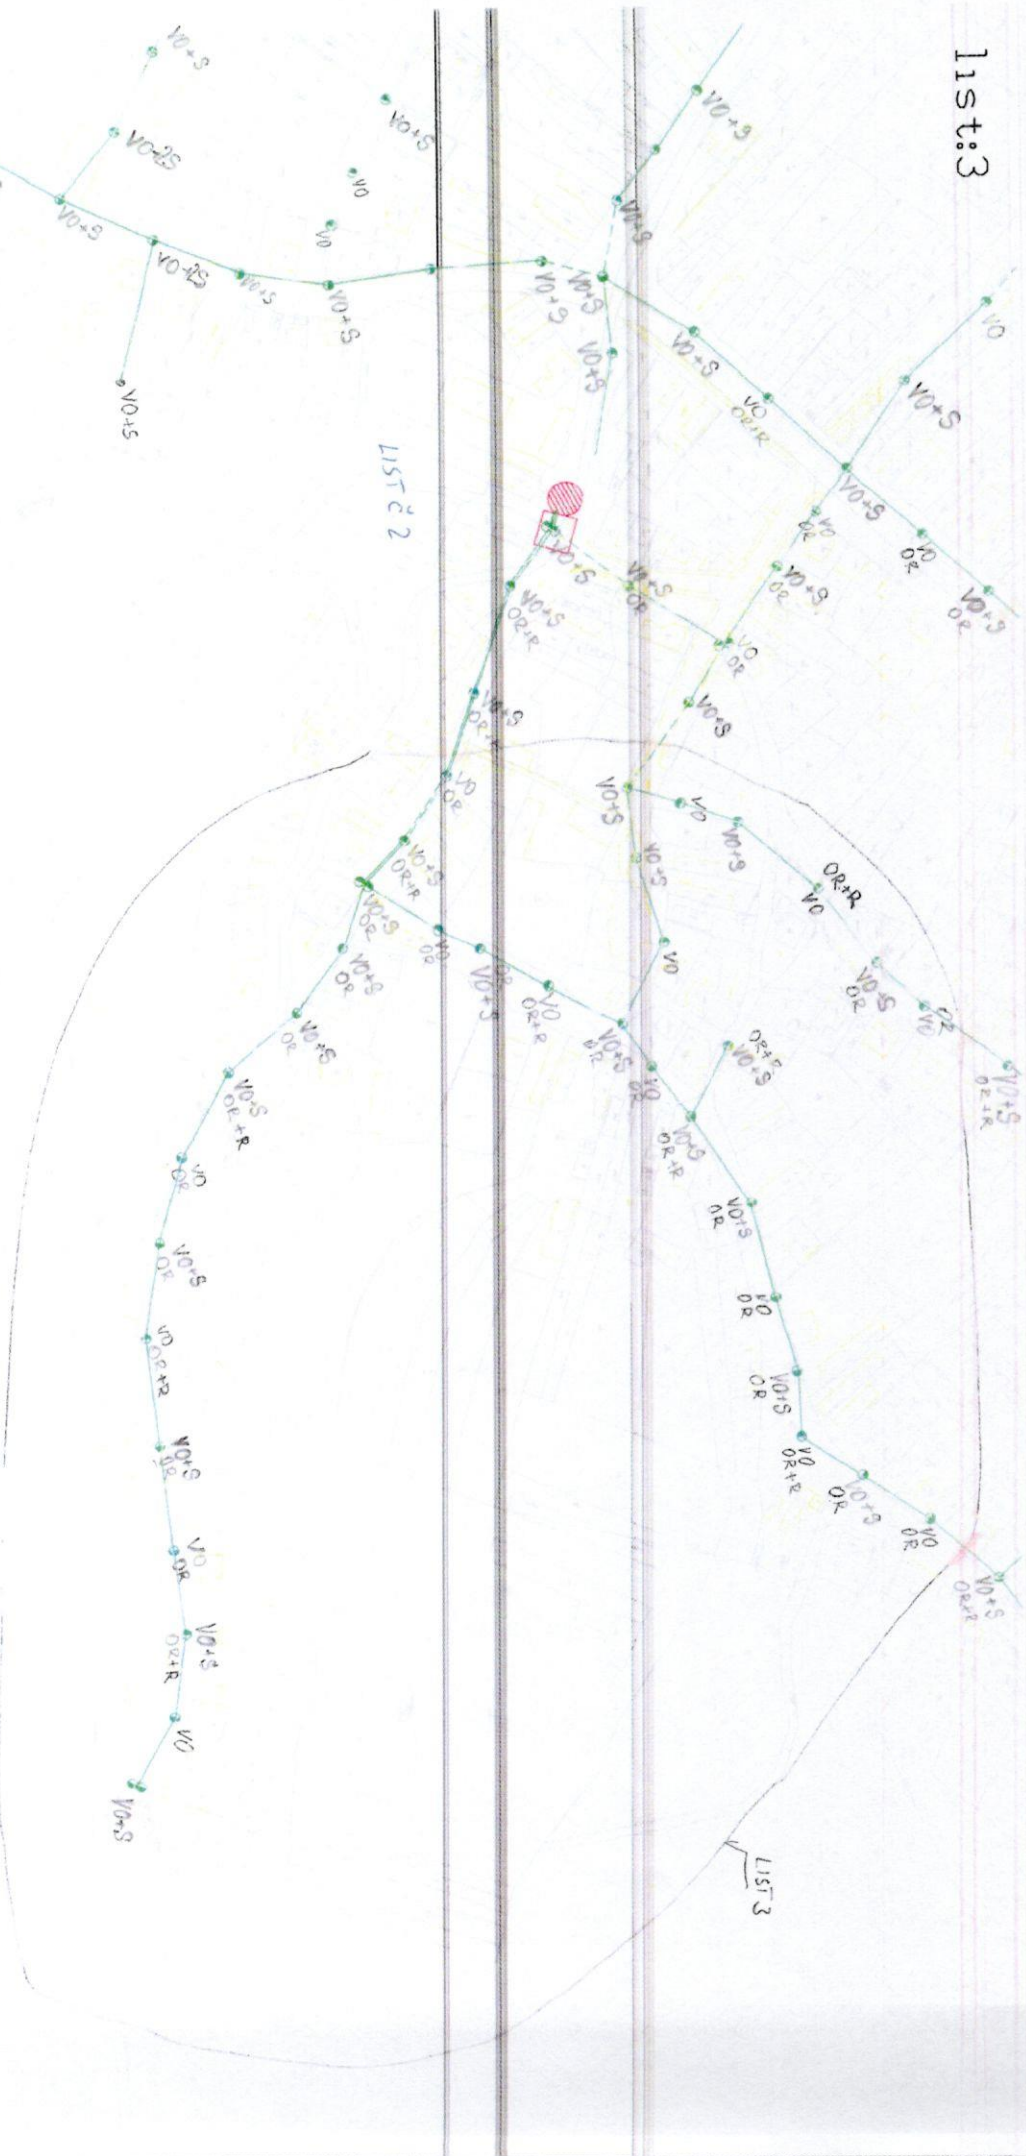

LIST č 2

LIST 3

OBEC
TEKOVSKÁ BREZNICA
966 52
IČO: 321 036
DIČ: 202111477


3 KS - VO
4 KS - VO+S
10 KS - VO+S+OR
6 KS - VO+S+OR+R
8 KS - VO+OR
4 KS - VO+OR+R

35

40ks - VO
4ks - VO + S
4ks - OR


$$4ks - VO + S$$

Pro súhlasu SSD, a.s. je zakázané,
by mohli žiadateľovi vzniknúť
ja 10/2010.

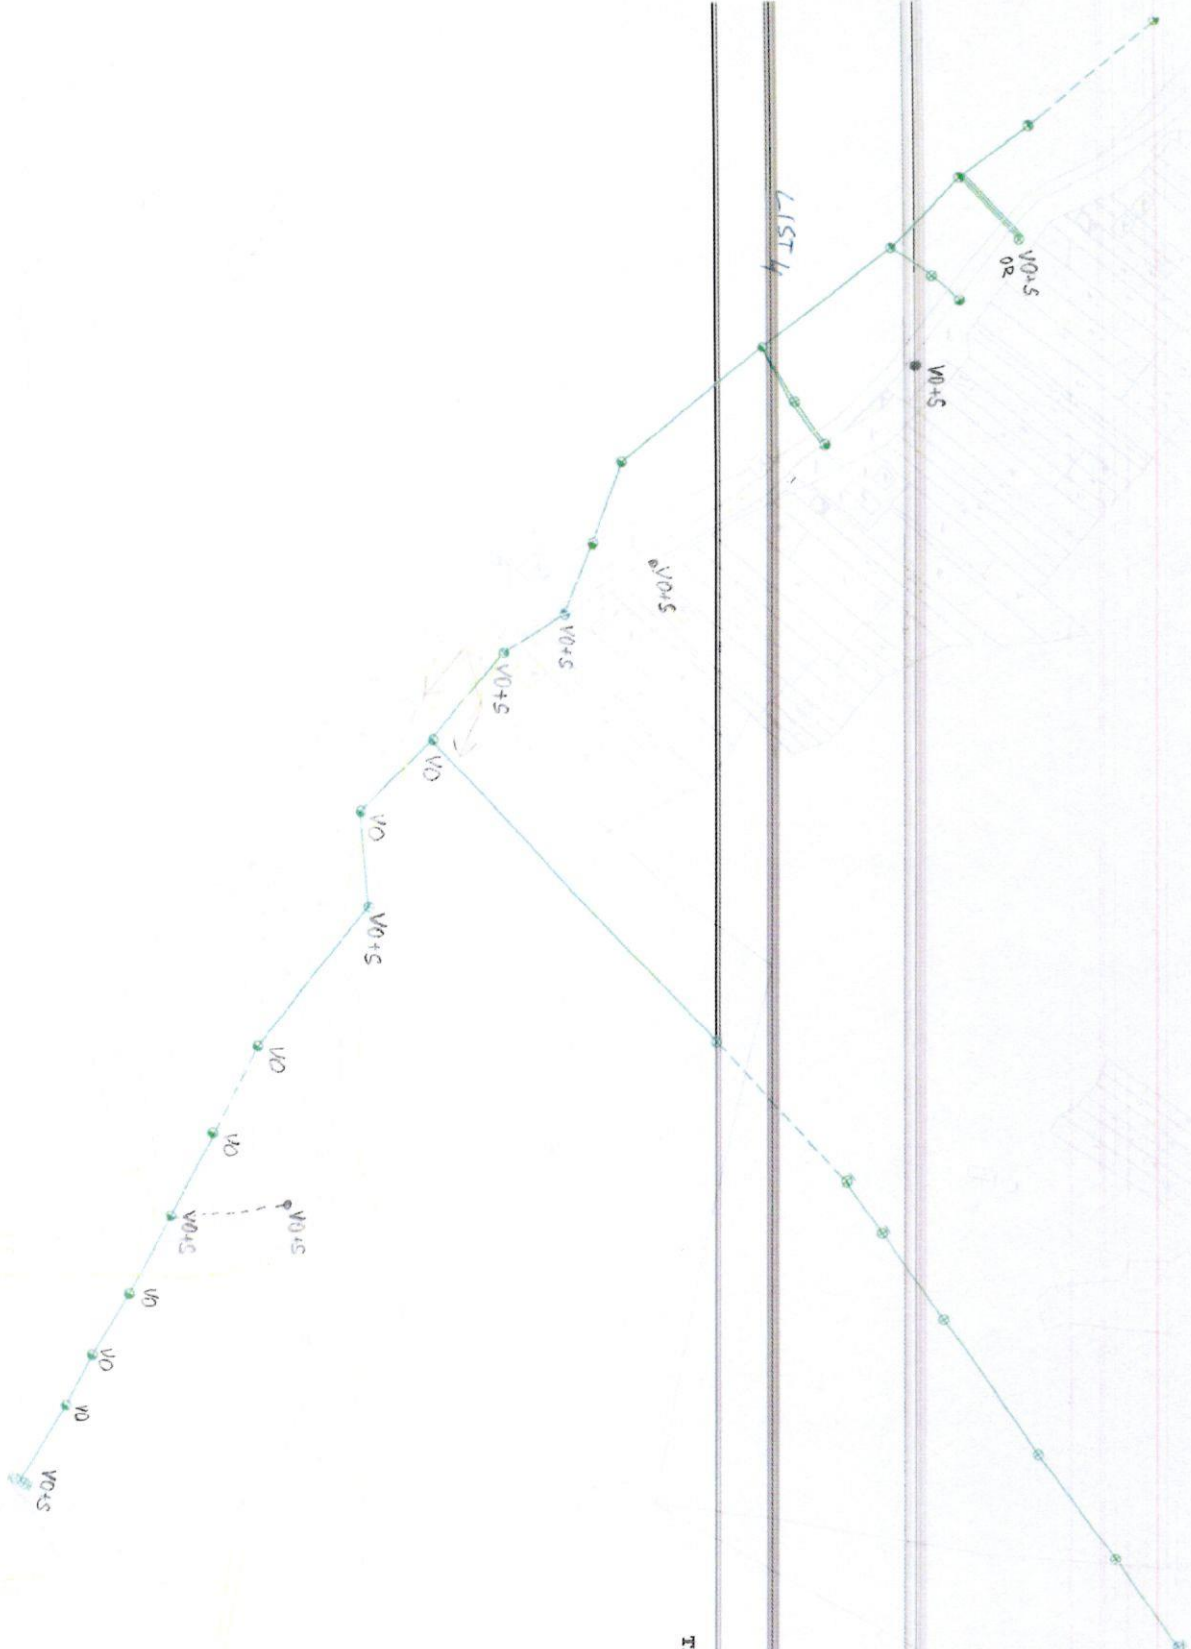

OHEC
TEKOVSKÁ HEZVNICA
966 52
IČO:321 036
DIČ:202111477

YKS - VO
LKS - VO+S
1/1

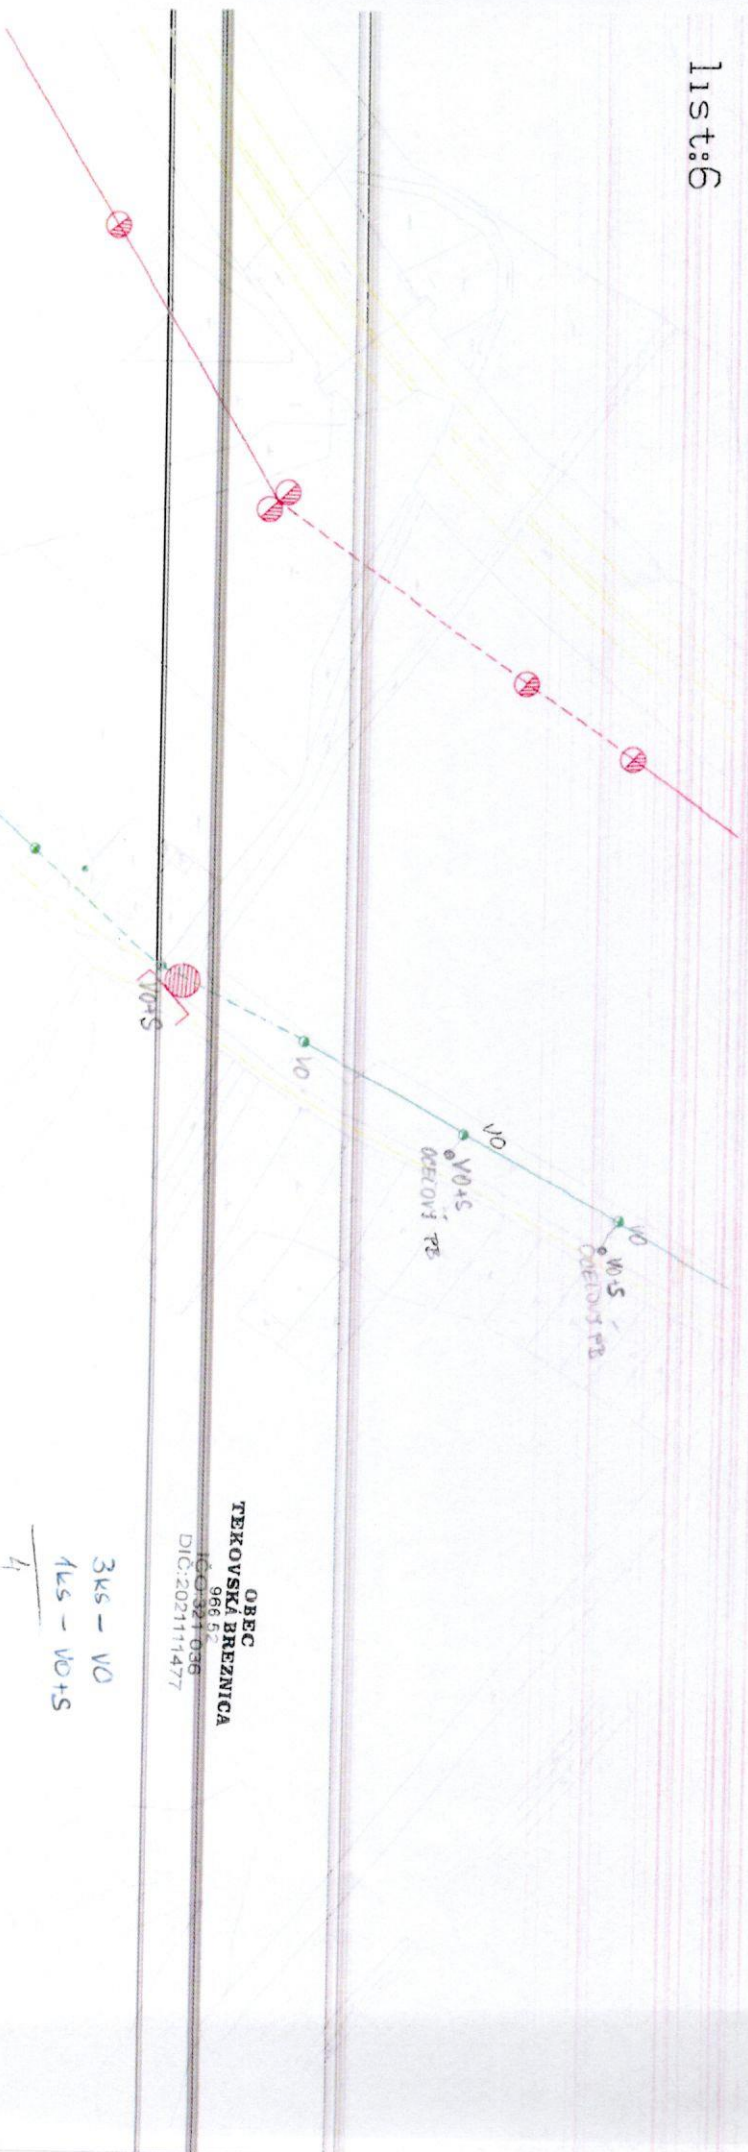

OBEC
TEKOVSÁ BREZNICA

IC:0321036
9665
DIO:202111477

3ks - V0
1ks - V0+5
4

Vyhodnotenie pre potreby žiadateľa. Poskytovanie tohto dokumentu tretím osobám bez predchádzajúceho písomného súhlasu SSD, a.s. je zakázané. Trasy vedení sú zakreslené len orientačne. SSD, a.s. nenesie žiadnu zodpovednosť za možné následky, ktoré by mohli žiadateľovi vzniknúť poskytnutím chybných alebo nesprávnych informácií. Podkladová mapa: Informačný systém ÚGKK SR, aktualizácia 10/2010. VKM, Informačný systém katastra nehnuteľností, © Úrad geodézie, kartografie a katastra Slovenskej republiky.

Všeobecné a technické podmienky pre využívanie podporných bodov Stredoslovenskej distribučnej, a.s.

Z-D-2019-000923-00

Príloha č. 2

Stredoslovenská distribučná, a.s. (ďalej len SSD), ako vlastník a prevádzkovateľ podporných bodov (ďalej p.b.) elektrických vedení súhlasí s využitím p.b. Nájomcom, resp. Vypožičiavateľom (ďalej len *zmluvnej strany*) za nasledovných podmienok:

A. Podmienky montáže a prevádzkovania

1. Predmet využitia p.b. a jeho rozsah bude definovaný v Zmluve podľa vopred schválenej realizačnej projektovej dokumentácie. Zariadenia zmluvnej strany musia byť zakreslené v situačnom nákrese p.b. SSD z GIS, v mierke 1:1000 alebo 1:2000. Situačný náčrt rozmiestnenia zariadení zmluvnej strany na p.b. je neoddeliteľnou súčasťou Zmluvy. Zmluvná strana dodá situačný výkres v digitálnej forme vo formáte pdf, resp. po dohode iný.
2. Zodpovedný zástupca zmluvnej strany musí po uzavretí Zmluvy pred začatím prác vyslať zástupcu realizátora prác na preškolenie z BOZP. Preškolenie vykoná SSD na základe žiadosti, kontakt: rastislav.turcan@ssd.sk, tel. 0917 387 789, Mgr. Rastislav Turčan.
3. Za dodržiavanie bezpečnosti osôb pri práci na el. zariadeniach a v ich blízkosti, taktiež za zabezpečenie bezpečnej a bezporuchovej prevádzky el. zariadenia je zodpovedná zmluvná strana. Montáž zariadenia zmluvnej strany na p.b. je možná až po obojstrannom podpise Zmluvy na základe dohodnutých podmienok. Vo veciach Zmluvy je potrebné kontaktovať zodpovedného zástupcu SSD: Ing. Jana Živčicová, tel. 0918 730 692, e-mail: jana.zivcicova@ssd.sk
4. Zmluvná strana je povinná pred začatím prác písomne požiadať SSD o fyzické odovzdanie pracoviska (podporných bodov), žiadosť s uvedením čísla Zmluvy zaslať na mailovú adresu: ivan.horvath@ssd.sk. Na odovzdaní pracoviska zmluvná strana predloží schválenú projektovú dokumentáciu a predpokladaný harmonogram prác.
5. Montáž zariadenia bude vykonávať zmluvná strana s príslušnou odbornou spôsobilosťou a oprávnením na práce na elektrických zariadeniach príslušnej napäťovej hladiny. V prípade, ak pri práci alebo montáži nebude možné dodržať bezpečnú vzdialenosť od živých častí elektrického vedenia v zmysle platných STN, takáto práca alebo montáž bude môcť byť realizovaná len:
 - za vypnutého stavu elektrického vedenia podľa bodu 7
 - na napäťovej úrovni NN dodávateľskou organizáciou, ktorá má platné **poverenie pre práce pod napätím na elektrických inštaláciách NN**, vydané SSD. Aktuálny zoznam organizácií s platným poverením je zverejnený na internetovej stránke SSD www.ssd.sk
6. Ak si bude zmluvná strana montovať zariadenie na p.b. sama, alebo prostredníctvom inej oprávnenej organizácie musí zmluvná strana, alebo jej subdodávateľ mať:
 - platné oprávnenie na montáž, opravy a údržbu uvedených zariadení podľa §14 ods. 1 písm. a) a §15 ods. 1 a 4 zákona 124/2006 Z.z. Z.z. o bezpečnosti a ochrane zdravia pri práci a o zmene a doplnení niektorých zákonov
 - oprávnenie na montáž, opravy a údržbu uvedených vedení od IP v zmysle Vyhlášky MPSVR SR č. 508/2009 Z. z. §4,
 - živnostenský list, alebo výpis z obchodného registra pre túto činnosť
 - pracovníci musia spĺňať kvalifikáciu v zmysle Vyhlášky MPSVR SR č. 508/2009 Z.z. (v aktuálnom znení), minimálne jeden z nich musí spĺňať §23 elektrotechnik na riadenie činnosti a ostatní §22 samostatný elektrotechnik na príslušnú napäťovú hladinu podľa vedenia prenajímateľa.
 - splnené podmienky uvedené v bode 5
7. V prípade požiadavky na vypnutie elektrického vedenia SSD z dôvodu bezpečnosti pri montáži, údržbe, revízie, resp. opráv zariadenia zmluvnej strany, je zmluvná strana povinná postupovať tak, aby bola splnená legislatíva s tým spojená (Zákon č. 251/2012). Na vypínanie a zaistenie elektrického vedenia SSD je zmluvná strana povinná 40 dní vopred zaslať písomnú objednávku na SSD na adresu: Ivan Horváth, **majster Strediska údržby Žiar nad Hronom**, tel.: 041/5196505,

e-mail: ivan.horvath@ssd.sk . V objednávke bude uvedené číslo Zmluvy a harmonogram prác. SSD si vyhradzuje právo odmietnuť požiadavku na vypnutie elektrického vedenia z prevádzkových dôvodov, resp. upraviť harmonogram vypínania

8. V prípade, že realizáciou stavby na prenajatých podperných bodoch, vznikne potreba pripojenia tejto stavby ako nového odberného miesta zmluvnej strany k distribučnej sústave, je potrebné predložiť do SSD samostatnú žiadosť o nové pripojenie (t.j. o určenie bodu a podmienok pripojenia daného nového odberného miesta a uzatvorenie Zmluvy o pripojení), prostredníctvom formuláru zverejneného na stránkach www.ssd.sk. Detailné informácie je možné odkonzultovať prostredníctvom zákaznickej linky SSD 0850 166 007, alebo mailom na: prevadzkovatel@ssd.sk. To platí aj v prípade rekonštrukcie existujúceho odberného miesta.
9. Po namontovaní svojich zariadení, zmluvná strana vykoná legislatívou predpísané revízie a skúšky. Najneskôr do 10 dní po ukončení realizácie diela a skúšok je zmluvná strana povinná požiadať SSD písomne o prevzatie pracoviska a žiadosť s uvedením čísla Zmluvy zaslať na mailovú adresu: ivan.horvath@ssd.sk. Súčasťou požiadavky musí byť aj vypracovaný MPP v zmysle Vyhlášky 508/2009 Z. z., § 8, ods. c (vzťahuje sa na vyhradené technické zariadenia skupiny A). K prevzatíu pracoviska dôjde za účasti zástupcu SSD na preberacom konaní, na ktorom sa vykoná technická prehliadka zariadenia a súlad so schválenou dokumentáciou, ktorú zmluvná strana predloží na preberacom konaní. Zmluvné strany protokolárne odovzdajú a prevezmú predmet nájmu).
10. Užívaním svojich zariadení nesmie zmluvná strana ohrozovať prevádzku zariadení SSD a sťažovať k nim prístup.
11. Zmluvná strana musí mať v zmysle Vyhlášky 508/2009 Z. z., § 8, ods. c (vzťahuje sa na vyhradené technické zariadenia skupiny A) vypracované a pravidelne aktualizované miestne prevádzkové predpisy pre prevádzku a údržbu svojho zariadenia inštalovaného na podperných bodoch SSD, (ďalej len ako MPP), ktoré Zmluvná strana predloží na schválenie SSD. Aktualizácie MPP je zmluvná strana povinná posielat' na email: majetok@ssd.sk.
12. Zmluvná strana je povinná počas platnosti zmluvy oznamovať vopred každý zásah na svojich zariadeniach umiestnených na p.b. SSD a to na emailovú adresu: majetok@ssd.sk.

B. Technické podmienky:

13. Technické podmienky pre montáž a prevádzkovanie zariadení zmluvnej strany na p.b. SSD sa riadia STN 33 3300, STN 34 2100, STN EN 50423-1 a ostatnými súvisiacimi normami a predpismi.
14. Montáž bude vykonaná podľa platnej projektovej dokumentácie vopred schválenej v SSD, resp. schválených typových podkladov. Montáž bude vykonaná prednostne na **odvrátenú stranu** p.b. od prístupovej komunikácie, vo vzdialenosti **0,5-0,8 m** pod NN elektrickým vedením SSD. Prednostne sa použijú tzv. **práporcové konzoly**, aby bol zabezpečený odstup cudzieho vedenia od p.b.. Svietidlá sa nesmú montovať priamo na p.b.. Musia byť namontované na **výložníky s dĺžkou max. 1 meter**. Nie je prípustné umiestňovať cudzie zariadenie nad elektrické vedenie SSD. Zakázané je porušenie celistvosti podperného bodu, napr. navrtávať do stĺpov otvory. Montované elektrické zariadenie musí vyhovovať požiadavkám STN EN 50160.
15. Zariadenia zmluvnej strany musia byť označené na každej inštalačnej skrinke na p.b. (max. rozmer skrinky 300x200mm) prislúchajúcej k tomuto zariadeniu, alebo v ich blízkosti identifikačným štítkom (logo, meno zmluvnej strany, tel. kontakt). Štítok musí byť vyhotovený tak, aby bol čitateľný po celú dobu prevádzkovania zariadenia. Rozmery štítku majú byť min. 10x4 cm. Ak zmluvná strana takéto skrinky nebude prevádzkovať alebo budú ďaleko od seba, zmluvná strana označí svoje zariadenie v pravidelných odstupoch aj na vedení, spravidla na nosnej konzole zariadenia na p.b. visiace štítkom.
16. Na p.b. SSD sa môže montovať iba typizovaný elektroinštalačný materiál a výzbroj. Zmluvná strana sa zaväzuje, že použitý materiál, prístroje, spotrebiče a zariadenia vyhovujú požiadavkám bezpečnostných predpisov a noriem. V opačnom prípade zodpovedá za vzniknutú škodu.
17. Pri rekonštrukciách zariadení obcí (obecný rozhlas, verejné osvetlenie, kamerový systém, ...) je potrebné prednostne tieto riešiť spoločným tzv. hybridným vedením. V prípade že sa nepoužije hybridné vedenie, nové zariadenia obecného rozhlasu a kamerového systému sa povoľujú len ako bezdrôtové systémy. Pri rekonštrukcii verejného osvetlenia v obci/ miestnej časti je potrebné

v rámci tejto rekonštrukcie vymeniť vedenie verejného osvetlenia vyhotovené holými vodičmi za izolované vedenie. Elektromerové a iné rozvádzače (verejné osvetlenie a pod.) sa umiestňujú mimo p.b. SSD.

18. Telekomunikačné vedenie bude namontované na tzv. práporcové konzoly, aby bol zabezpečený odstup telekomunikačného vedenia od podperného bodu a možnosť manipulácie s rebríkom.
19. Telekomunikačné vedenie umiestnené na p.b. bude vyhotovené ako pasívne bez aktívnych prvkov (dielektrické materiály). Prípojky si zmluvná strana bude riešiť ako zemné.
20. Zmluvná strana musí zvoliť taký spôsob montáže a uchytenia svojich zariadení, aby bolo možné tieto pracovníkmi SSD pri prevádzkovaní, údržbe a opravách elektrického vedenia bez poškodenia odpojiť (napr. výmene p.b. a pod.). Umiestnenie káblových rezerv sa na p.b. nepovoľuje.