

ZMLUVA O SPOLUPRÁCI Č. 99/2021

uzavretá v zmysle ust. § 269 ods. 2 zákona č. 513/1991 Zb. Obchodný zákonník v platnom znení
(ďalej len ako „Zmluva“)

ZMLUVNÉ STRANY:

Názov organizácie: **Mestská časť Bratislava – Staré Mesto**
Sídlo: Vajanského nábrežie 3, 814 21 Bratislava,
IČO: 00 603 147
Štatutárny zástupca: Ing. arch. Zuzana Aufrichtová, starostka mestskej časti
Bankové spojenie: VÚB, a.s., Bratislava
Číslo účtu (IBAN): SK02 0200 0000 0000 0152 6012
(ďalej len ako „Poskytovateľ“)

a

Obchodné meno: **YIT Slovakia a.s.**
sídlo: Račianska 153/A, 831 54 Bratislava 34
štatutárny orgán: Milan Murcko MSc, MBA – podpredseda predstavenstva
Mgr. Jaroslav Janíček, CFA – člen predstavenstva
IČO: 35 718 625
DIČ: 2020250265
IČ DPH: SK 2020250265
bankové spojenie: Tatra banka, a.s.
číslo účtu: 294 446 3810/1100
IBAN: SK98 1100 0000 0029 4446 3810

YIT Slovakia a.s. je právnická osoba spôsobilá na právne úkony a oprávnená na podnikanie, zaregistrovaná v obchodnom registri Okresného súdu Bratislava I, oddiel Sa, vložka č. 1410/B
(ďalej len ako „Objednávateľ“)

(Poskytovateľ a Objednávateľ ďalej spolu aj ako „Zmluvné strany“)

ČL. I

ÚVODNÉ USTANOVENIA

- 1.1 Poskytovateľ je jednotkou územnej samosprávy, ktorá má spôsobilosť spolupracovať s Objednávateľom s cieľom zlepšiť kvalitu verejného priestoru v bezprostrednej blízkosti projektu „STEIN“ a poskytnúť Objednávateľovi podporu a služby smerujúce k zlepšeniu dobrého mena a povesti Objednávateľa.
- 1.2 Objednávateľ je právnickou osobou, ktorá má záujem o spoluprácu s Poskytovateľom smerujúcu k zlepšeniu kvality verejného priestoru v bezprostrednej blízkosti projektu „STEIN“ a k zlepšeniu dobrého mena a povesti Objednávateľa.

- 1.3 V nadväznosti na uznesenie Miestneho zastupiteľstva mestskej časti Bratislava-Staré Mesto č. 122/2020 schváleného dňa 15.12.2020 v znení uznesenia č. 20/2021 zo dňa 30.03.2021 (ďalej len „uznesenie miestneho zastupiteľstva“) Objednávateľ ako predávajúci a Poskytovateľ ako kupujúci uzavreli dňa 26.04.2021 kúpnu zmluvu, na základe ktorej Objednávateľ prevádza na Poskytovateľa: (i) pozemok parcelné č. 10370/66 o výmere 906 m², druh pozemku: zastavaná plocha a nádvorie, register „C“ nachádzajúci sa medzi Bernolákovou a Legionárskou ulicou v Bratislave v okrese Bratislava I, obci Bratislava – mestská časť Staré Mesto, katastrálnom území Staré Mesto a evidovaného na liste vlastníctva č. 10126 (ďalej ako „Pozemok“) a (ii) súbor hnutelných vecí tvoriaci vybavenie parku (najmä mobiliár, sadové úpravy, zavlažovací systém atď.), ktorý je umiestnený na Pozemku (ďalej len ako „Park“) (ďalej len ako „Kúpna zmluva“). Zmluvné strany sa v Kúpnej zmluve dohodli na kúpnej cene za prevod Pozemku a Parku v sume 46.559,- EUR, ktorú je Poskytovateľ povinný zaplatiť Objednávateľovi (ďalej len ako „Kúpna cena“).

ČL. II

PREDMET ZMLUVY

- 2.1 Poskytovateľ sa za podmienok ustanovených v tejto Zmluve zaväzuje poskytnúť Objednávateľovi služby spočívajúce najmä, nie však výlučne, v mediálnej prezentácii Objednávateľa v súvislosti so zveľadením verejného priestoru pred evanjelickým kostolom na Legionárskej ulici pri projekte Stein2, poskytnutí 3 (troch) krátkodobých prenájmov za účelom prezentácie manuálu Nech žije náš dvor (ďalej len „manuál“), v prezentácii manuálu minimálne na dvoch podujatiach „Víkend otvorených záhrad“, v Staromestských novinách, a to po dobu 3 (troch) rokov od uzatvorenia tejto Zmluvy (ďalej len „Služby“). Detailná špecifikácia Služieb je obsiahnutá v Prílohe č. 1 tejto Zmluvy.
- 2.2 Pre vylúčenie akýchkoľvek pochybností sa Zmluvné strany dohodli, že Poskytovateľ je oprávnený poskytnúť Objednávateľovi namiesto niektorej zo Služieb uvedených v tomto odseku Zmluvy v spojení s Prílohou č. 1 tejto Zmluvy aj inú formu propagácie Objednávateľa, a to v prípade, ak v plánovanom termíne poskytnutia Služby podľa Prílohy č. 1 tejto Zmluvy nebude možné takúto formu propagácie uskutočniť z dôvodu nerealizovania podujatia, alebo z dôvodu vyššej moci, alebo ak Objednávateľ nebude mať v plánovanom termíne poskytnutia Služby záujem na využití niektorej zo Služieb Poskytovateľa dohodnutých touto Zmluvou.
- 2.3 Objednávateľ sa za podmienok ustanovených v tejto Zmluve zaväzuje zaplatiť Poskytovateľovi za Služby dohodnutú Odmenu (v sume a spôsobom uvedeným v Čl. IV tejto Zmluvy).

ČL. III

DOBA TRVANIA ZMLUVY

Táto Zmluva sa uzatvára na dobu určitú **3 roky odo dňa podpísania Zmluvy Zmluvnými stranami**. Poskytovateľ poskytne jednotlivé Služby špecifikované v Prílohe č. 1 v zmysle časového plánu uvedeného v Prílohe č. 1.

ČL. IV

ODMENA

- 4.1 Poskytovateľovi prislúcha za jeho činnosti vykonané na základe tejto Zmluvy odmena stanovená dohodou a v súlade s uznesením miestneho zastupiteľstva v celkovej výške 96.559,- EUR (slovom: deväťdesiatšesťtisícpäťstopäťdesiatdeväť eur) (ďalej len ako „Odmena“).

- 4.2 Zmluvné strany sa dohodli, že Odmena bude zaplatená nasledujúcim spôsobom:
- a) časť Odmeny v sume 46.559,- EUR bude započítaná voči nároku Objednávateľa na zaplatenie Kúpnej ceny v zmysle Kúpnej zmluvy podľa Čl. I ods. 1.3 tejto Zmluvy,
 - b) zostávajúca časť Odmeny v sume 50.000 EUR bude započítaná na náklady Objednávateľa vo forme prestavanosti (výstavby parku) v hodnote 50.000 EUR vrátane DPH vo výške podľa platných právnych predpisov na pozemku – parc. č. 10374/2, ktorý priamo susedí s Pozemkom, ktorú sa za účelom zlepšenia kvality verejného priestoru zaväzuje zrealizovať Objednávateľ. Rozsah terénnych úprav, výstavby a vybavenia parku bude podľa projektu ateliéru Guldan Architects, ktorý tvorí Prílohu č. 2 tejto Zmluvy a bude Objednávateľom zrealizovaný v termíne najneskôr do 30.06.2021. Objednávateľ sa zaväzuje odovzdať Poskytovateľovi vybudovaný park najneskôr do 15.07.2021.
- 4.3 Zmluvné strany sa dohodli na postupnom započítavaní Odmeny s Kúpnou cenou podľa ods. 4.2 písm. a) tohto článku Zmluvy, ako aj na postupnom započítavaní Odmeny s hodnotou zodpovedajúcou výstavbe parku podľa ods. 4.2 písm. b) tohto článku Zmluvy, a to v závislosti od toho, ako budú Služby podľa časového plánu uvedeného v Prílohe č. 1 tejto Zmluvy zo strany Poskytovateľa poskytnuté. Zmluvné strany sa dohodli, že Odmena za Služby bude najskôr započítaná s nárokom Objednávateľa na zaplatenie Kúpnej ceny a po vykonaní úplného započítania Odmeny s Kúpnou cenou sa bude Odmena započítavať s nákladmi Objednávateľa na výstavbu parku. K započítaniu príslušnej časti Odmeny s nárokom Objednávateľa na zaplatenie Kúpnej ceny, ako aj s nákladmi Objednávateľa na výstavbu parku dôjde vždy dňom doručenia príslušnej faktúry vystavenej Poskytovateľom podľa ods. 4.5 tohto článku Zmluvy Objednávateľovi. Pre vylúčenie akýchkoľvek pochybností sa dňom doručenia faktúry Objednávateľovi považuje suma uvedená na faktúre za započítanú v rovnakej výške s Kúpnou cenou, ako aj s nákladmi na výstavbu parku.
- 4.4 Zmluvné strany sa dohodli, že v Odmene sú zahrnuté všetky náklady, ktoré vznikli Poskytovateľovi v súvislosti s jeho činnosťou podľa tejto Zmluvy (vrátane cestovného, nákladov na dopravu, nákladov na telefón a mobilné služby atď.) a že Poskytovateľ nemá okrem Odmeny nárok na žiadne iné sumy, platby, úhradu nákladov, resp. výdavkov akéhokoľvek druhu od Objednávateľa.
- 4.5 Poskytovateľ je povinný každoročne zaslať Objednávateľovi vyúčtovaciu faktúru za poskytnuté služby v danom roku, a to najneskôr do 15. decembra príslušného kalendárneho roku. Faktúra musí mať všetky náležitosti v zmysle zákona č. 222/2004 Z. z. o dani z pridanej hodnoty, v znení neskorších predpisov. Poskytovateľ je povinný zasielať Objednávateľovi faktúry podľa tohto odseku Zmluvy v elektronickej forme na emailovú adresu: faktury@yit.sk.
- 4.6 V prípade, ak sa Poskytovateľ dostane do omeškania s poskytnutím služby v termíne podľa Zmluvy z akéhokoľvek dôvodu, termín poskytnutia predmetnej služby sa posúva o dobu, po ktorú tento dôvod trvá. V prípade, ak bude omeškanie Poskytovateľa s poskytnutím akejkoľvek služby podľa Zmluvy trvať po dobu viac ako 2 rokov, Poskytovateľ je povinný uhradiť Objednávateľovi pomernú časť Odmeny za neposkytnutú službu, táto časť bude vyčíslená na základe osobitnej dohody Zmluvných strán. Pre vylúčenie pochybností platí, že ak Zmluvné strany uplatnia postup podľa predchádzajúcej vety tohto odseku Zmluvy, povinnosť Poskytovateľa poskytnúť predmetnú službu, s ktorou je Poskytovateľ v omeškaní, uhradením pomernej časti Odmeny Objednávateľovi zaniká.

ČL. V

PRÁVA A POVINNOSTI ZMLUVNÝCH STRÁN

- 5.1 Poskytovateľ je povinný postupovať pri poskytnutí Služieb podľa podmienok uvedených v tejto Zmluve, samostatne, v súlade so záujmami Objednávateľa a s odbornou starostlivosťou.
- 5.2 Zmluvné strany sa zaväzujú riadne a včas si poskytovať potrebnú súčinnosť, ktorú možno od nich spravodlivo požadovať, pri plnení povinností vyplývajúcich z tejto Zmluvy.
- 5.3 Zmluvné strany sa zaväzujú uschovať doklady, ktoré nadobudli v súvislosti s výkonom činností podľa tejto Zmluvy, a to po dobu účinnosti tejto Zmluvy.
- 5.4 Zmluvné strany pre vylúčenie pochybností jednoznačne vyhlasujú, že žiadne ustanovenie tejto Zmluvy nezakladá pracovnoprávny vzťah medzi Objednávateľom a dohodnutou osobu Poskytovateľa a Zmluvné strany nemali a nemajú v úmysle takýto pracovnoprávny vzťah založiť.
- 5.5 Zmluvné strany pre vylúčenie akýchkoľvek pochybností jednoznačne vyhlasujú, že pod krátkodobým prenájomom podľa Čl. II ods. 2.1 tejto Zmluvy sa rozumie doba nájmu, ktorá nemôže v jednotlivom prípade presiahnuť 10 (desať) kalendárnych dní v príslušnom kalendárnom mesiaci. V prípade požiadavky Objednávateľa na prenájom priestorov na dobu dlhšiu ako je uvedená v predchádzajúcej vete berie Objednávateľ na vedomie, že takýto nájom podlieha schváleniu Miestneho zastupiteľstva mestskej časti Bratislava-Staré Mesto, ktoré je ako jediný orgán Objednávateľa oprávnený takýto nájom schváliť.

ČL. VI

DORUČOVANIE

- 6.1 Zmluvné strany sa dohodli, že akékoľvek oznámenia, výzvy, žiadosti doručované podľa tejto Zmluvy alebo podľa príslušných právnych predpisov (ďalej len ako „*Písomnosť*“) jednou Zmluvnou stranou druhej Zmluvnej strane budú doručované prostredníctvom pošty ako doporučená listová zásielka na poslednú známu adresu druhej Zmluvnej strany, ktorou je adresa uvedená v záhlaví tejto Zmluvy alebo adresa, ktorú Zmluvná strana preukázateľne písomne oznámi druhej Zmluvnej strane ako svoju adresu doručovania, alebo prostredníctvom kuriérskej služby, alebo osobne oproti podpisu zástupcu príslušnej Zmluvnej strany, alebo prostredníctvom elektronickej pošty alebo telefaxom.
- 6.2 Písomnosť sa pokladá za doručení v deň, kedy adresát potvrdí jej prijatie doručovateľovi. Za deň doručenia Písomnosti sa považuje aj deň, v ktorý Zmluvná strana, ktorá je adresátom, odoprie doručovanú Písomnosť prevziať, alebo deň vrátenia nedoručenej zásielky späť odosielateľovi, ak sa zásielka doručuje Zmluvnej strane poštou.
- 6.3 Písomnosť odoslaná telefaxom sa bude považovať za riadne doručení v deň uvedený na písomnom potvrdení o odoslaní faxu, za podmienky, že najneskôr do troch (3) pracovných dní bude Písomnosť doručovaná telefaxom potvrdená originálom doručovanej Písomnosti doručení inou formou ako elektronicou poštou alebo telefaxom.

- 6.4 Písomnosť odoslaná elektronickou poštou sa bude považovať za riadne doručenú v deň, v ktorý dostane odosielajúca Zmluvná strana potvrdenie, že prijímajúca Zmluvná strana Písomnosť dostala.

ČL. VII

UKONČENIE ZMLUVY

- 7.1 Zmluvné strany sa dohodli, že táto Zmluva bez potreby ďalšieho úkonu zanikne uplynutím doby, na ktorú bola Zmluva uzavretá v zmysle ustanovenia článku III. Zmluvy. Zmluvné strany môžu túto Zmluvu ukončiť kedykoľvek pred uplynutím dohodnutej doby platnosti vzájomnou dohodou alebo odstúpením od tejto Zmluvy.
- 7.2 Dohoda o zrušení tejto Zmluvy musí byť vyhotovená v písomnej forme inak je neplatná.
- 7.3 Zmluvné strany sa dohodli na tom, že odstúpenie od tejto Zmluvy musí mať písomnú formu, s tým, že účinky odstúpenia od tejto Zmluvy nastanú okamihom jeho doručenia druhej zmluvnej strane.
- 7.4 Zmluvné strany sa dohodli, že v prípade odstúpenia od Kúpnej zmluvy ktoroukoľvek zmluvnou stranou, na základe ktorého Kupujúci vráti Predávajúcemu Predmet kúpy, bude Predávajúci povinný zaplatiť Kupujúcemu v plnom rozsahu započítanú časť Kúpnej ceny s Odmenou za Služby, ktoré Kupujúci poskytol Predávajúcemu na základe tejto Zmluvy. V rozsahu nezapočítanej časti Kúpnej ceny s Odmenou za Služby táto Zmluva zanikne a Poskytovateľ bude povinný poskytnúť iba tie Služby v hodnote 50.000,- Eur, ktoré budú zodpovedať Odmene za výstavbu parku podľa Čl. IV ods. 4.2 písm. b) tejto Zmluvy.

ČL. VIII

SPOLOČNÉ A ZÁVEREČNÉ USTANOVENIA

- 8.1 Táto Zmluva sa riadi platným právnym poriadkom Slovenskej republiky. Zmluvné strany sa v súlade s ust. § 262 ods. 1 zákona č. 513/1991 Zb. Obchodný zákonník v platnom znení (ďalej len ako „**Obchodný zákonník**“) dohodli, že právne vzťahy upravené v tejto Zmluve sa spravujú Obchodným zákonníkom.
- 8.2 Zmluvné strany sa dohodli, že všetky spory, ktoré medzi nimi vzniknú z právnych vzťahov vyplývajúcich z tejto Zmluvy, predložia na rozhodnutie výlučne vecne a miestne príslušnému všeobecnému súdu Slovenskej republiky.
- 8.3 Zmluvu je možné meniť len písomnou dohodou Zmluvných strán vyhotovenou vo forme dodatku k Zmluve, ktorý bude jej neoddeliteľnou súčasťou.
- 8.4 Zmluva sa vyhotovuje v 3 (troch) rovnopisoch, pričom Objednávateľovi patrí 1 (jedno) vyhotovenie a Poskytovateľovi patria 2 (dve) vyhotovenia Zmluvy.
- 8.5 Zmluva nadobúda platnosť dňom jej podpísania obidvomi zmluvnými stranami a účinnosť podľa ust. § 47a ods. 1 zákona c. 40/1964 Zb. Občiansky zákonník dňom nasledujúcim po dni jej zverejnenia

na webovom sídle Poskytovateľa v súlade so zákonom č. 211/2000 Z. z. o slobodnom prístupe k informáciám a o zmene a doplnení niektorých zákonov (zákon o slobode informácií).

- 8.6 Zmluvné strany vyhlasujú, že sa zdržia akéhokoľvek konania, ktoré by znemožnilo alebo sťažilo naplnenie predmetu tejto Zmluvy, ako aj že budú riadne a včas plniť všetky povinnosti uložené im touto Zmluvou.
- 8.7 V prípade, ak sa niektoré ustanovenie tejto Zmluvy ukáže (alebo sa neskôr stane) neplatným alebo neúčinným alebo neaplikovateľným, nedotýka sa to ostatných ustanovení tejto Zmluvy, ktoré zostávajú platné a účinné. Zmluvné strany sa zaväzujú dohodou nahradiť neplatné alebo neúčinné alebo neaplikovateľné ustanovenie novým ustanovením, ktoré zodpovedá pôvodne zamýšľanému účelu neplatného alebo neúčinného alebo neaplikovateľného ustanovenia a to v lehote tridsiatich (30) dní odo dňa doručenia výzvy jednej Zmluvnej strany druhej Zmluvnej strane. V prípade, ak sa Zmluvné strany nedohodnú na nahradení neplatných alebo neúčinných alebo neaplikovateľných ustanovení podľa tohto odseku 9.6 Zmluvy, nahradí takéto ustanovenia na návrh ktorejkoľvek zo Zmluvných strán súd určený v odseku 9.2 Zmluvy.
- 8.8 Zánikom účinnosti tejto zmluvy nie je dotknutá účinnosť tých ustanovení zmluvy, ktorých účinnosť podľa tejto zmluvy a/alebo vzhľadom na ich úpravu a/alebo povahu má trvať aj po ukončení účinnosti tejto zmluvy.
- 8.9 Zmluvné strany vyhlasujú, že sú plne spôsobilé na právne úkony, ich zmluvná voľnosť nie je obmedzená, že Zmluvu uzavreli na základe ich slobodnej a vážnej vôle, že si Zmluvu prečítali a jej ustanovenia sú pre nich určité a zrozumiteľné, ako aj že Zmluva nebola uzavretá v tiesni alebo za nápadne nevýhodných podmienok, v dôsledku čoho ju na znak súhlasu vlastnoručne podpísali.

V Bratislave dňa 19. APR. 2021

V Bratislave dňa 26. APR. 2021

OBJEDNÁVATEĽ

YIT Slovakia a.s.

Milan Murcko, MSc, MBA, podpredseda predstavenstva

Mgr. Jaroslav Janíček, CFA, člen predstavenstva

POSKYTOVATEĽ

mestská časť Bratislava-Staré Mesto

Ing. arch. Zuzana Aufrichtová, starostka

ICO: 3518625, DIČ/IC DPH: SK2020230203


(64)




Príloha č. 1
ŠPECIFIKÁCIA SLUŽIEB, ODMENY A ČASOVÝ PLÁN POSKYTOVANIA SLUŽIEB

SLUŽBA	ODMENA	PLÁNOVANÝ TERMÍN POSKYTNUTIA SLUŽBY
Prenájom priestoru v Pistoriho paláci prípadne/ Zichyho palác / Staromestská knižnica. Umiestnenie loga YIT na podujatiach MČ Staré Mesto. Výstupy v www.staremesto.sk a sociálnych sieťach MČ SM – 2x. Výstup v Staromestských novinách – 2x.	32.186,- €	1. rok od uzatvorenia Zmluvy
Prenájom priestoru v Pistoriho palác / Zichyho palác / Staromestská knižnica. Umiestnenie loga YIT na podujatiach MČ Staré Mesto. Výstupy v www.staremesto.sk a sociálnych sieťach MČ SM – 2x. Výstup v Staromestské noviny – 2x. Prezentácia na Víkend otvorených záhrad – 1x.	32.186,- €	2. rok od uzatvorenia Zmluvy
Prenájom priestoru v Pistoriho palác / Zichyho palác / Staromestská knižnica. Umiestnenie loga YIT na podujatiach MČ Staré Mesto. Výstupy v www.staremesto.sk a sociálnych sieťach MČ SM – 2x. Výstup v Staromestské noviny – 2x. Prezentácia na Víkend otvorených záhrad – 1x.	32.187,- €	3. rok od uzatvorenia zmluvy

Príloha č. 2
PROJEKT PARKU NA POZEMKU, PARC. Č. 10374/2

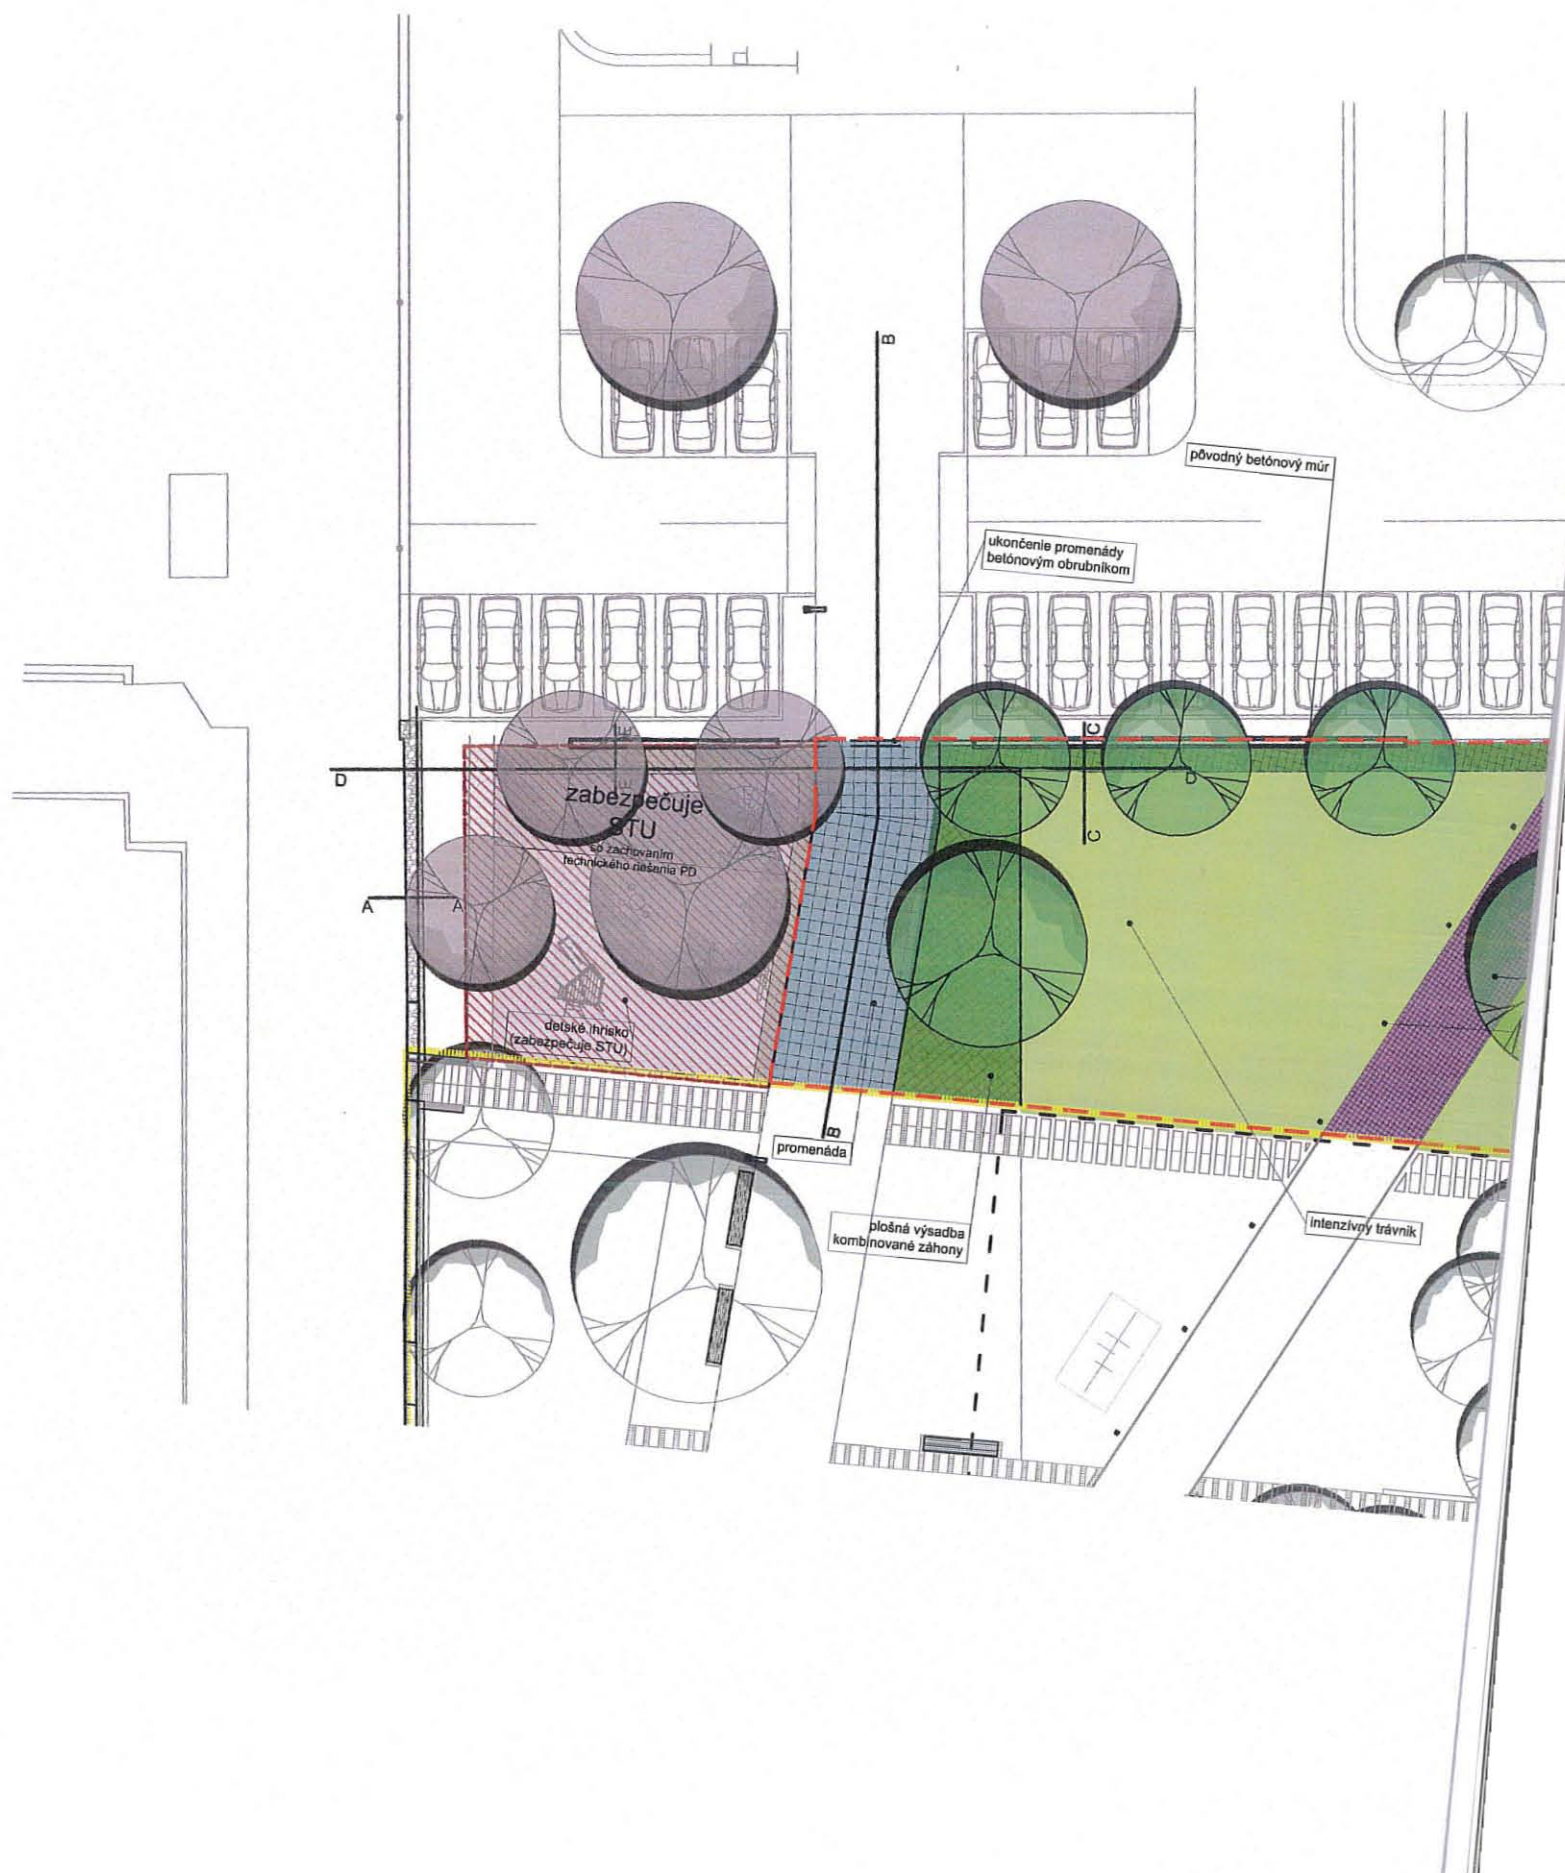

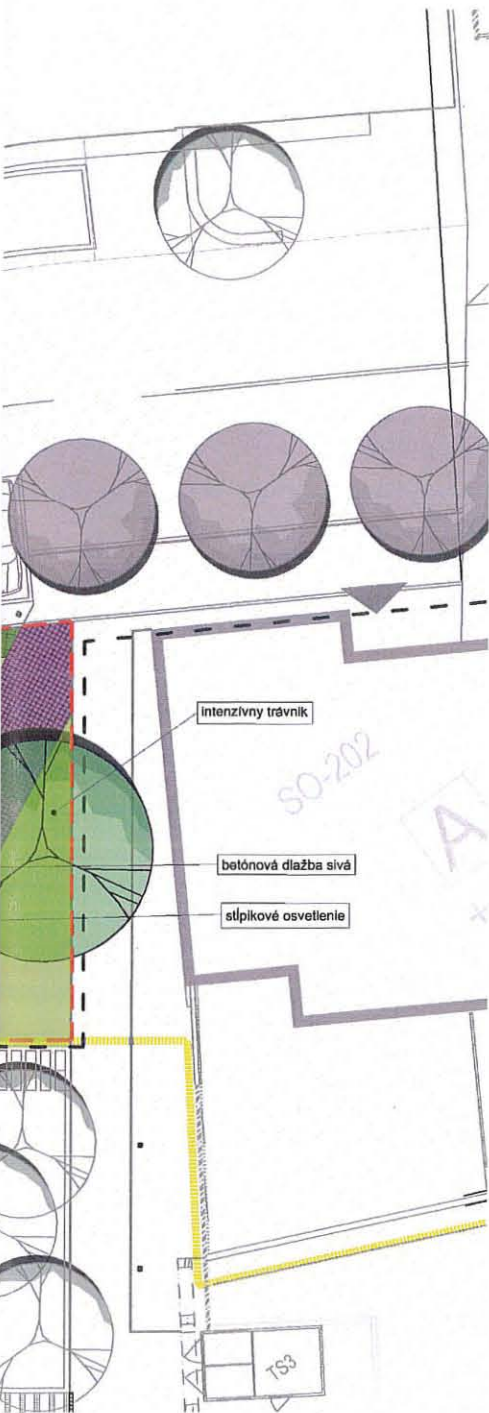

LEGENDA

II. etapa

- hranica - I. etapa
- hranica riešeného územia
- hranica strechy - podzemnej garáže objektu STEIN II
- plocha ihriska - mimo riešeného územia
- zabezpečuje STU so zachovaním technického riešenia PD

- betónová dlažba 500x500x80mm
- betónová dlažba 200x200x80mm
- jestvujúci betónový múr
- plošná výsadba
- trávnatá plocha

listnatý strom - existujúci

NAVRHOVANÁ ZELEN'

- listnatý strom
- listnatý strom - mimo riešeného územia

- Osvetlenie stĺpikové



POZNÁMKY

Projektová dokumentácia podlieha ustanoveniam autorského zákona č. 185 / 2015 Z. z. v platnom znení a ostatným súvisiacim zákonom a predpisom, ktoré sa viažu k uplatňovaniu autorských práv. Autor má výhradné právo udeľovať súhlas na každé použitie diela, na ochranu pred akýmkoľvek zásahom do diela, na autorskú korektúru diela (dozor autora nad zhotovením diela) a iné. Tento výkres je majetkom projektanta, nesmie byť reprodukován, upravovaný alebo napodobňovaný bez písomného súhlasu autora, alebo zodpovedného pracovníka firmy. Pri stavebných a montážnych prácach je dodávateľ povinný dodržiavať vyhlášku o BOZP v platnom znení (124 / 2006 Z. z.). Dodávateľ je povinný počas výkonu prác zabezpečiť náležitosti vyplývajúce z podmienok aplikovateľných zákonov a nariadení a riadiť svoju činnosť v súlade s ostatnými účastníkmi stavebného konania.

Neoddeliteľnou súčasťou výkresu je technická správa, všetky špecifikácie a ostatné výkresy projektovej dokumentácie. Informácie na tomto výkrese slúžia k objasneniu projektového riešenia. Dokumentácia nenahrádza dielenskú dokumentáciu dodávateľa stavby a jej súčasti. Náčrt položky v technických listoch výrobkov nenahrádza dielenskú dokumentáciu, ktorá je súčasťou dodávky výrobcu. Každé alternatívne riešenie je treba odsúhlasiť s hlavným projektantom a architektom projektu.

HLAVNÝ PROJEKTANT:
ING. EUGEN GULDAN, PHD.

AUTOR NÁVRHU:
ING. EUGEN GULDAN, PHD.

SPRACOVATEL ČASTI:

GULDAN ARCHITECTS

NewGardenDesign, s.r.o., Langsfeldova 36, 811 04 Bratislava
tel.: +421 903 918 160
Spoločnosť je zapísaná v OR Okres. súdu Bratislava 1, odd. Sro,
v.i.č. 60626/B, IČO: 48016061, DIČ: 2023485508 IČ DPH: SK2023485508

ZODPOVEDNÝ PROJEKTANT:
ING. EUGEN GULDAN, PHD.

PROJEKTANT:
ING. ALEXANDRA MACHOLOVÁ

INVESTOR:
YIT Slovakia a.s., Račianska 153/A, 831 64 Bratislava

FORMÁT: 3xA4

NÁZOV A MIESTO STAVBY:
NEW STEIN - II. etapa
Blumentálska ul., Bratislava, parc.č.10374/2, k.ú.Staré Mesto

MIERKA: 1:200

DÁTUM: 09/2020

PARÉ 1 2 3 4 5 6 7 8

NÁZOV VÝKRESU:
SITUÁCIA

Č. VÝKRESU 01

STUPEŇ DSP/RPD

PROFESIA:
PARKOVÉ ÚPRAVY

134072020 PU00

ČASŤ: SO.00

ZÁKAZKA ČÍSLO

PROFESIA REVÍZIA

Handwritten signature in blue ink.