

Dohoda o preložke telekomunikačného vedenia

uzatvorená podľa ustanovenia § 66 ods. 12 zákona č. 351/2011 Z. z. o elektronických komunikáciách
medzi

1. Obchodný názov: **Slovak Telekom, a.s.**
Sídlo: Bajkalská 28
817 62 Bratislava
V zastúpení: Barnabáš Szabó – manažér služieb a infraštruktúry
na základe Podpisového poriadku Slovak Telekom, a.s.
IČO: 35763469
DIČ: 2020273893
IČ DPH: SK2020273893
Spoločnosť zapísaná v Obchodnom registri Okresného súdu Bratislava I, oddiel Sa, vložka č. 2081/B.
(ďalej len „**Podnik**“)

- a
2. Obchodný názov: **Bratislavský samosprávny kraj**
Sídlo: Sabinovská 16
820 05 Bratislava 25
Štatutárny zástupca: Mgr. Juraj Droba, MBA, MA - predseda
IČO: 36063606
DIČ: 2021608369
IČ DPH: SK2021608369
Bankové spojenie:
IBAN:
(ďalej len „**Stavebník**“)

(spoločne ďalej aj ako „**zmluvné strany**“)

Článok I. Základné údaje

1. Podnik je vlastníkom a prevádzkovateľom telekomunikačných zariadení a vedení káblov v oblasti Chorvátsky Grob – Čierna Voda (ďalej len „**Vedenie**“).
2. Stavebník je investorom stavby „Prepojenie diaľničnej križovatky Triblavina s cestou III/1059 Chorvátsky Grob – Čierna Voda“ (ďalej len „**Stavebná činnosť**“).
3. Stavebnou činnosťou Stavebníka je vyvolaná potreba preložky Vedenia Podniku.

Článok II. Predmet dohody

1. Na základe vyjadrenia VPD č. : **6612015957** a súhlasného Vyjadrenia k preložke **SEK prostredníctvom zamestnanca Podniku povereného správou sietí p. Gejzu Szalaya** zo dňa **18.8.2021**, Podnik súhlasí s preložkou Vedenia do náhradného vedenia v rámci stavby: „Prepojenie diaľničnej križovatky Triblavina s cestou III/1059 Chorvátsky Grob – Čierna Voda“, podľa projektu: „Prepojenie diaľničnej križovatky Triblavina s cestou III/1059 (50212) Chorvátsky Grob-Čierna Voda“, ktorý vypracoval hl. inž. projektu Ing. Michal Harčarik, R-Project Invest s.r.o., Pečnianska 27, 850 01 Bratislava, IČO: 43831915 za predpokladu realizácie SO 801_00 Dočasná preložka cesty III-1059 (50212) v zmysle zmluvnými stranami odsúhlasenej zmeny vykonanej na základe požiadavky Podniku podľa výkres C.1 Koordinačný výkres 24 Obchadzka Model-CELOK(ďalej len „**Preložené vedenie**“).

2. Stavebník je povinný zabezpečiť realizáciu preložky Vedenia prostredníctvom subjektu, ktorý je zmluvným partnerom Podniku, oprávneným na výkon tejto činnosti a realizuje predmetné práce zamestnancami zaškolenými z Technických predpisov a Metodického usmernenia Podniku uvedených v čl. III ods. 2, 3 a 5 tejto Dohody.
3. Všetky náklady na preložku Vedenia bude v zmysle ustanovenia § 66 ods. 12 zákona č. 351/2011 Z. z. o elektronických komunikáciách znášať Stavebník, a to vrátane prípadných nárokov vlastníkov alebo užívateľov dotknutých nehnuteľností podľa § 66 zákona č. 351/2011 Z. z. o elektronických komunikáciách.
4. Preložkou Vedenia nedochádza k zmene vlastníckych pomerov a Podnik bude od začiatku vlastníkom Preloženého vedenia.
5. Stavebník je povinný pri realizácii preložky Vedenia Podniku dodržiavať ustanovenia platnej legislatívy Slovenskej republiky.
6. Stavebník písomne oznámi Podniku termín preložky Vedenia minimálne 15 pracovných dní pred jej začatím na adresu: Slovak Telekom, a.s., Tím služieb a infraštruktúry, Bajkalská 28, 817 62 Bratislava a na mailové adresy: mario.noskovic@telekom.sk; branislav.urge@telekom.sk a milan.petrik@telekom.sk a požiada o prerušenie prevádzky. Práce Stavebník začne až po povolení prerušenia prevádzky za podmienok definovaných Podnikom.
7. V prípade, že Stavebník nedodrží podmienky a termín (ďalej len „zmluvné povinnosti“) stanovené v povolení prerušenia prevádzky, ktoré vydá Podnik, má Podnik voči Stavebníkovi nárok na zaplatenie zmluvnej pokuty vo výške 35 € za každú aj začatú hodinu omeškania s plnením niektorej zo zmluvných povinností. Tým nie je dotknutý nárok Podniku na náhradu škody, ktorá mu vznikne porušením zmluvných povinností. Podnik je oprávnený vystaviť faktúru, ktorou vyúčtuje túto zmluvnú pokutu bez zbytočného odkladu po porušení niektorej zo zmluvných povinností Stavebníkom. Faktúra je splatná do 15 dní od jej vystavenia.

Článok III.

Spoločné ustanovenia

1. Stavebník je pri preložke Vedenia povinný postupovať len v súlade s projektom uvedeným v čl. II ods. 1 tejto dohody. Stavebník sa zároveň zaväzuje postupovať podľa vyjadrenia Podniku, ktoré tento vydá na ochranu Vedenia alebo iných telekomunikačných vedení a zariadení v jeho vlastníctve alebo prevádzke.
2. Stavebník je povinný odovzdať Podniku meracie protokoly a kompletnú projektovú dokumentáciu so zapracovanými zmenami Preloženého vedenia so všetkými vyjadreniami pred prepojením prevádzky do náhradného Preloženého vedenia v zmysle Technického predpisu Podniku T-326. Stavebník je povinný odovzdať dokumentáciu skutočného vyhotovenia do 30 dní od fyzickej realizácie preložky.
3. Podnik je povinný prevziať Preložené vedenie len za podmienky, že toto spĺňa predpísané technické parametre na začlenenie do telekomunikačnej siete Podniku v zmysle aktuálnych Technických predpisov Podniku TA 225, TA 205, TA 211 a ich súvisiacich dodatkov.
4. Stavebník je povinný bezodkladne oznámiť Podniku písomnou formou ukončenie prác na preložke Vedenia Podniku. Ukončenie stavebných prác na preložke Vedenia Podniku je deň ukončenia prepojenia pôvodného Vedenia do Preloženého vedenia, zároveň je to deň určený v žiadosti o prerušenie prevádzky za podmienok definovaných Podnikom.
5. Samotné preberanie prác sa uskutoční protokolárne za účasti zástupcov oboch zmluvných strán v zmysle Metodického usmernenia Podniku M-273-41 na preberanie stavieb infraštruktúry. Preberacie konanie sa musí uskutočniť do 15 pracovných dní od zaslania oznámenia o ukončení prác na preložke Vedenia Podniku Stavebníkom. Preberacie konanie zvoláva Stavebník.

Stavebník vyzve Podnik písomnou formou na prebratie Preloženého vedenia minimálne 10 pracovných dní pred termínom preberacieho konania a súčasne odovzdá požadovanú dokumentáciu k Preloženému vedeniu v zmysle Metodického usmernenia Podniku M-273-41.

V prípade, že:

- a) Stavebník nevyzve Podnik na preberacie konanie v lehote minimálne 10 pracovných dní pred termínom preberacieho konania alebo neodovzdá požadovanú dokumentáciu v zmysle Metodického usmernenia Podniku M-273-41 alebo
- b) preberacie konanie nebude z dôvodov na strane Stavebníka úspešne ukončené v lehote 15 pracovných dní od zaslania oznámenia o ukončení prác na preložke Vedenia Podniku, sa zmluvné strany dohodli na zmluvnej pokute za porušenie niektorej z povinností uvedenej pod písmenom a) alebo b) Stavebníkom.

V prípade porušenia niektorej povinnosti uvedenej v tomto bode pod písmenom a) alebo b) Stavebníkom má Podnik voči Stavebníkovi nárok na zaplatenie zmluvnej pokuty vo výške 35 € za každý aj začatý deň omeškania. Popri zmluvnej pokute je Podnik oprávnený požadovať náhradu škody presahujúcu zmluvnú pokutu, a to až do jej skutočnej výšky. Podnik je oprávnený vystaviť faktúru, ktorou vyúčtuje zmluvnú pokutu a/alebo náhradu škody bez zbytočného odkladu po porušení zmluvnej povinnosti Stavebníkom. Faktúra je splatná do 15 dní od jej vystavenia.

6. Podnik bude povinný sprevádzkovať Preložené vedenie bez zbytočného odkladu po jeho odovzdaní a prevzatí od Stavebníka, aby mohlo byť odstránené pôvodné Vedenie, ktoré je nahradené Preloženým vedením.

Článok IV.

Záverečné ustanovenia

1. Práva a povinnosti neupravené touto dohodou sa riadia príslušnými ustanoveniami Obchodného zákonníka a zákona č. 351/2011 Z. z. o elektronických komunikáciách.
2. Zmluvné strany vyhlasujú, že táto zmluva nie je povinne zverejňovanou zmluvou v zmysle § 5a zákona č. 211/2000 Z.z. o slobodnom prístupe k informáciám v znení neskorších predpisov.
3. V prípade, že Stavebník nezrealizuje preložku Vedenia v termíne do troch rokov od účinnosti tejto dohody, účinnosť tejto dohody zanikne.
4. Táto dohoda je vyhotovená v troch rovnopisoch, z ktorých dva patria Podniku a jeden Stavebníkovi.
5. Dohodu možno meniť a dopĺňať len po vzájomnej dohode zmluvných strán formou písomných očíslovaných dodatkov.
6. Zmluvné strany vyhlasujú, že si túto dohodu prečítali a na znak súhlasu ju podpisujú.

V Bratislave, dňa:

Za Slovak Telekom, a.s. :

V Bratislave, dňa: 25. 10. 2021

Za stavebníka:

.....
Barnabáš Szabó
Manažér služieb a infraštruktúry

Mgr. Juraj Droba, MBA, MA
predseda BSK





BRATISLAVSKÝ SAMOSPRÁVNÝ KRAJ	
820 05 BRATISLAVA 25, SABINOVSKÁ 16, P.O. BOX 106	
DOŠLO DŇA	26-08-2021
SV.Č. ZÁZNAMU	28147/2021
Prílohy	Vybavuje

Bratislavský samosprávny kraj

Odbor dopravy

Ing. Hučková Katarína

Sabinovská 16

P. O. BOX 106

820 05 Bratislava 25

Váš list č./zo dňa e-mail od Ing. Hučková 19.7.2021
 Naše číslo -/21, 12.8.2021
 Vybavuje Csiba
 Telefón 02/ 58829621, 0903826663
 Miesto Dunajská Streda
 Dátum 12.8.2021

Vec: **Vyjadrenie – stanovisko k PD „PREPOJENIE DIALNIČNEJ KRIŽOVATKY TRIBLAVINA S CESTOU III/1059 (50212) CHORVÁTSKY GROB – ČIERNA VODA - SO 651 – 00 Preložka telekomunikačných káblov Slovak Telekom, a.s. – jeden kus kruhového objazdu bez Dialničnej cesty a ďalšieho kruhového objazdu „, doručených 9.7.2021 Ing. Hučkovou Katarínou na môj e-mail .**

Vyjadrenie:

S projektami „PREPOJENIE DIALNIČNEJ KRIŽOVATKY TRIBLAVINA S CESTOU III/1059 (50212) CHORVÁTSKY GROB – ČIERNA VODA - SO 651 – 00 Preložka telekomunikačných káblov Slovak Telekom, a.s. – jeden kus kruhového objazdu bez Dialničnej cesty a ďalšieho kruhového objazdu „, doručeným e-malom dňa 19.7.2021 Ing. Hučkovou Katarínou na moju adresu Súhlasím.

Za podmienky dodržania dole uvedených podmienok:

Žiadam o dodržanie podmienky že sa bude používať len posledná verzia opravených dokumentácií „PREPOJENIE DIALNIČNEJ KRIŽOVATKY TRIBLAVINA S CESTOU III/1059 (50212) CHORVÁTSKY GROB – ČIERNA VODA - SO 651 – 00 Preložka telekomunikačných káblov Slovak Telekom, a.s. – jeden kus kruhového objazdu bez Dialničnej cesty a ďalšieho kruhového objazdu “ doručené mne e-mailom 19.7.2021 Ing. Hučkovou Katarínou v ďalšom období a nie jej predchádzajúce verzie !

- Upozorňujem investora nato že dané vyjadrenie má platnosť 6 mesiacov od jeho vydania a preto ak sa nezačne ďalšie konanie do uplynutia platnosti daného vyjadrenie je NUTNÉ všetky vedenia znova preveriť či sú aktuálne !

- Žiadame o vytýčenie podzemných tf. vedení v správe Slovak Telekom a.s. v záujmovom území tesne pred začatím realizačných prác.
- Hĺbku uloženia káblov žiadame dodržať aj pri prekládke popri ochrane podľa terajšieho stavu.
- Pri akýchkoľvek zmenách pri realizácii voči realizačnému projektu ktoré majú vplyv na telekomunikačné vedenia v správe Slovak Telekom a.s. (ďalej ST a.s.) žiadame prizvať prevádzkovateľa správcu siete p.Gajdošík Roland / tf. 0902 719 607/ alebo Vedúci tímu p. Szalay Gejza / tf. 0903 709 663/ alebo p.Csiba Juraj / tf. 0903 826663/ .
- Požadujeme dodržiavať priestorové normy uloženia inž. sietí / STN 73 60 05 / pri výkopových prácach pre kábelové trasy, križovania a súbbehoch sietí iných vlastníkov s našimi PTZ, treba ich ochrániť chráničkami / PVC trubky, betónové prípadne plastové žlaby, delené chráničky / .
- Pri výkopových prácach v blízkosti telekomunikačných káblov príp. kábelovodu žiadame dodržať maximálnu opatnosť, káble zabezpečiť proti poškodeniu a prípadnému odcudzeniu.
- Po odkopaní terajších trás káblov a pred znovu zasypáním ochránených popri prípade odkrytých a prekladaných káblov ST a.s. žiadame prizvať prevádzkovateľa správcu siete p.Gajdošík Roland / tf. 0902 719 607/ alebo Vedúci tímu p. Szalay Gejza / tf. 0903 709 663/ alebo p.Csiba Juraj / tf. 0903 826663/ .
- Upozorňujeme investora, že podzemné káble zostávajú v majetku Slovak Telekom a.s. / dohoda / .
- Keďže sa jedná o vyvolanú investíciu, náklady spojené s prekládkami a ochranami káblov bude znášať investor, / § 67 ods.4 zákona 610/2003 Z.z.v znení neskorších predpisov/..
- Každý zásah do vedení telekomunikačnej siete vo vlastníctve našej spoločnosti vopred oznámiť a konzultovať spôsob a mieru zásahu, v prácach pokračovať až po odsúhlasení našimi pracovníkmi / správca siete p.Gajdošík Roland / tf. 0902 719 607/ alebo Vedúci tímu p. Szalay Gejza / tf. 0903 709 663/ alebo p.Csiba Juraj / tf. 0903 826663/ .
- V prípade poškodenia našich sietí z dôvodu stavebných prác, žiadame túto skutočnosť nahlásiť na dispečing Slovak Telekom a.s. a zabezpečiť vstup pracovníkov ST a.s. na stavenisko počas celého dňa / 24 h. / na zabezpečenie prevádzky.
- V prípade zmeny použitých materiálov, trasy chránených káblov alebo PD požadujeme túto skutočnosť oznámiť a odsúhlasiť. Našou spoločnosťou / žiadame prizvať prevádzkovateľa správcu siete p.Gajdošík Roland / tf. 0902 719 607/ alebo Vedúci tímu p. Szalay Gejza / tf. 0903 709 663/ alebo p.Csiba Juraj / tf. 0903 826663/ .
- Požadujeme oznámiť ST a.s. Tím služieb a infraštruktúry Západ 3 DS, Bajkalská 28, 817 62 Bratislava dodávateľa prác ktorý bude realizovať prekládku jestvujúcich telekomunikačných káblov v správe ST a.s.(môžu to byť iba dodávateľské firmy ST a.s.).
- Jedná sa aj o prekládky metalických a optických káblov s prerušením prevádzky na daných kábloch a preto žiadame vopred a v čas kontaktovať kompetentnú osobu pre výluky na kábloch (p. Kupka Robert – kont. 0902/175873) ohľadom spresnenia a zabezpečenia potrebného.
- Žiadame dodržať podmienky pre vypracovanie technickej dokumentácie T326 a pre dodržanie podmienok preberacieho konania M-273-41.
- Žiadame zdokladovať vlastníctvo pozemkov/pozemkov nových trás káblov v záujmovom území (výpis z listu vlastníctva).
- Žiadame dodať súhlas/súhlasy vlastníka/vlastníkov pozemku/pozemkov s umiestnením nových trás káblov.

Prílohy: bez prílohy.

S pozdravom

Szalay Gejza

Vedúci tímu služieb a infraštruktúry

Západ 3 DS



Slovak Telekom a.s.

Bajkalská 28

817 62 Bratislava

Kontakty Slovak Telekom, a.s., Bajkalská 28, 817 62 Bratislava
 Tím služieb a infraštruktúry, Ružová 135, 029 01 Dunajská Streda
 Tel: 02/58829621, 0903/826663
 E-mail:juraj.csiba@telekom.sk, http://www.telekom.sk

Č. účtu

ICU/ICDPH 35 763 469/SK2020273893

Obchodný register Obchodný register Okresného súdu BA I, Sa 2081/B



Kontakt: Slovak Telekom, a.s., Bajkalská 28, 817 62 Bratislava
číslo účtu:
ICO/IČ DPH: 35 763 469/SK2020273893
Obch. register: Obchodný register Okresného súdu BA I, Sa 2081/B

BRATISLAVSKÝ SAMOSPRÁVNÝ KRAJ	
820 05 BRATISLAVA 25, SABINOVSKÁ 16, P.O.BOX 106	
DOŠLO DŇA:	- 2 - 07 - 2020
RZ:	ZH:
LU:	
Ev. č. zápisu:	19780/2020
Č. spisu:	06050/2020/PK-20
Prílohy:	Vybavuje: JC



Dobierka na účet
Dátum podania:
16.06.2020

RE 85 655 965 9 SK
Číslo vyjadrenia: 6612015957
Cena dobierky: 16,99 Euro

56926528-1-6
6 - 1

Bratislavský samosprávny kraj Ing. arch. Ján Čuvala
Sabinovská 16
820 05 Bratislava

Vyjadrenie k existencii telekomunikačných vedení a rádiových zariadení a všeobecné podmienky ochrany siete spoločnosti Slovak Telekom, a.s. a DIGI SLOVAKIA, s.r.o.*

Podľa § 66 ods. 6 zákona č. 351/2011 Z. z. o elektronických komunikáciách, pre účely územného
a stavebného konania a v zmysle ďalších právnych predpisov.

Vydané pre:

Stavebník	Bratislavský samosprávny kraj Ing. arch. Ján Čuvala	
Záujmové územie	Názov stavby	Prepojenie diaľničnej križovatky Triblavina s cestou III/1059 (50212) Chorvátsky Grob - Čierna Voda
	Dôvod žiadosti	Stavebné povolenie
	Účel stavby	Inžinierske stavby
	Katastrálne územie	Bernolákovo, Chorvátsky Grob
	Parcelné číslo	

Číslo vyjadrenia:
6612015957

Platnosť vyjadrenia do:
12.12.2020

Dátum vydania:
12.06.2020

Žiadateľ vo svojej žiadosti vyznačil záujmové územie a vyplnil všetky potrebné údaje pre vydanie vyjadrenia o existencii telekomunikačných vedení a rádiových zariadení (ďalej len Vyjadrenie). Žiadateľ zodpovedá za správnosť a úplnosť vyplnenej žiadosti a zároveň za to, že uvedené parcelné čísla zodpovedajú vyznačenému záujmovému územiu v mape zobrazenej nižšie (ďalej len polygón).

Na základe Vašej žiadosti o vyjadrenie Vám Slovak Telekom, a.s. dáva nasledovné stanovisko pre vyznačené záujmové územie.

Dôjde do styku

so sieťami elektronických komunikácií (ďalej len SEK) spoločností Slovak Telekom, a.s. a/alebo DIGI SLOVAKIA, s.r.o.

Slovak Telekom a.s. a DIGI SLOVAKIA, s.r.o. požadujú zahrnúť do podmienok určených stavebným úradom pre vydanie rozhodnutia o umiestnení stavby alebo stavebného povolenia Všeobecné podmienky ochrany SEK, ktoré sú neoddeliteľnou súčasťou tohto stanoviska. Zároveň je stavebník povinný rešpektovať nasledovné:

- Existujúce zariadenia sú chránené ochranným pásmom (§68 zákona č. 351/2011 Z. z.) a zároveň je potrebné dodržať ustanovenie §65 zákona č. 351/2011 Z. z. o ochrane proti rušeniu.
- Vyjadrenie stráca platnosť uplynutím doby platnosti uvedenej vyššie vo vyjadrení, v prípade zmeny vyznačeného polygónu, dôvodu žiadosti, účelu žiadosti, v prípade ak uvedené parcelné číslo v žiadosti nezodpovedá vyznačenému polygónu alebo ak si stavebník nesplní povinnosť podľa bodu 3.
- Stavebník alebo ním poverená osoba je povinná v prípade ak zistil, že jeho zámer, pre ktorý podal uvedenú žiadosť je v kolízii so SEK Slovak Telekom, a.s. a/alebo DIGI SLOVAKIA, s.r.o. alebo zasahuje do ochranného pásma týchto sietí (najneskôr pred spracovaním projektovej dokumentácie stavby), vyzvať spoločnosť Slovak Telekom, a.s. na stanovenie konkrétnych podmienok ochrany alebo preloženia SEK prostredníctvom zamestnanca spoločnosti povereného správou sietí:

* Spoločnosť DIGI SLOVAKIA, s.r.o., Röntgenova 26, 851 01 Bratislava, IČO: 35 701 722, spoločnosť s ručením obmedzeným zapísaná v Obchodnom registri Okresného súdu Bratislava I, oddiel Sro, vložka č. 24813/B poverila spoločnosť Slovak Telekom, a.s. na vydávanie vyjadrení podľa § 66 ods. 6 zákona č. 351/2011 Z.z. vo vzťahu k verejnej elektronickej komunikačnej sieti spoločnosti DIGI SLOVAKIA, s.r.o., na komunikáciu so žiadateľmi a na vytyčovanie vedení verejnej elektronickej komunikačnej sieti spoločnosti DIGI SLOVAKIA, s.r.o. na povrchu terénu.

Číslo vyjadrenia: 6612015957



Kontakt: Slovak Telekom, a.s., Bajkalská 28, 817 62 Bratislava
číslo účtu:
ICO/IČ DPH: 35 763 469/SK2020273893
Obch. register: Obchodný register Okresného súdu BA I, Sa 2081/B

Juraj Csiba, juraj.csiba@telekom.sk, +421 2 58829621

4. V zmysle § 66 ods. 7 zákona č. 351/2011 Z.z. o elektronických komunikáciách sa do projektu stavby musí zakresliť priebeh všetkých zariadení v mieste stavby. Za splnenie tejto povinnosti zodpovedá projektant.

5. Zároveň upozorňujeme stavebníka, že v zmysle §66 ods. 10 zákona č. 351/2011 Z.z. je potrebné uzavrieť dohodu o podmienkach prekládky telekomunikačných vedení s vlastníkom dotknutých SEK.. Bez uzavretia dohody nie je možné preložiť zrealizovať prekládku SEK.

6. Upozorňujeme žiadateľa, že v textovej časti vykonávacieho projektu musí figurovať podmienka spoločnosti Slovak Telekom, a.s. a DIGI SLOVAKIA, s.r.o. o zákaze zriaďovania skládok materiálu a zriaďovania stavebných dvorov počas výstavby na existujúcich podzemných kábloch a projektovaných trasách prekládok podzemných telekomunikačných vedení a zariadení.

7. V prípade ak na Vami definovanom území v žiadosti o vyjadrenie sa nachádza nadzemná telekomunikačná sieť, ktorá je vo vlastníctve Slovak Telekom, a.s. a/alebo DIGI SLOVAKIA, s.r.o., je potrebné zo strany žiadateľa zabezpečiť nadzemnú sieť proti poškodeniu alebo narušeniu ochranného pásma.

8. Nedodržanie vyššie uvedených podmienok ochrany zariadení je porušením povinností podľa § 68 zákona č. 351/2011 Z.z. o elektronických komunikáciách v platnom znení.

9. V prípade, že žiadateľ bude so zemnými prácami alebo činnosťou z akýchkoľvek dôvodov pokračovať po tom, ako vydané vyjadrenie stratí platnosť, je povinný zastaviť zemné práce a požiadať o nové vyjadrenie.

Pred realizáciou výkopových prác je stavebník povinný požiadať o vytýčenie polohy SEK spoločností Slovak Telekom, a.s. a DIGI SLOVAKIA, s.r.o. na povrchu terénu. Vzhľadom k tomu, že na Vašom záujmovom území sa môžu nachádzať zariadenia iných prevádzkovateľov, ako sú napr. rádiové zariadenia, rádiové trasy, televízne káblové rozvody, týmto upozorňujeme žiadateľa na povinnosť vyžiadať si obdobné vyjadrenie od prevádzkovateľov týchto zariadení.

10. Vytýčenie polohy SEK spoločností Slovak Telekom a.s. a DIGI SLOVAKIA, s.r.o. na povrchu terénu vykoná Slovak Telekom, a.s. základe objednávky zadanej cez Internetovú aplikáciu na stránke:

<https://www.telekom.sk/vyjadrenia>

Vytýčenie bude zrealizované do troch týždňov od podania objednávky.

11. Stavebník alebo ním poverená osoba je povinná bez ohľadu na vyššie uvedené body dodržať pri svojej činnosti aj Všeobecné podmienky ochrany SEK, ktoré tvoria prílohu tohto vyjadrenia.

12. Žiadateľ môže vyjadrenie použiť iba pre účel, pre ktorý mu bolo vystavené. Okrem použitia pre účel konaní podľa stavebného zákona a následnej realizácie výstavby, žiadateľ nie je oprávnený poskytnuté informácie a dáta ďalej rozširovať, prenajímať alebo využívať bez súhlasu spoločnosti Slovak Telekom, a.s.

13. Žiadateľa zároveň upozorňujeme, že v prípade ak plánuje napojiť nehnuteľnosť na verejnú elektronickú komunikačnú sieť úložným vedením, je potrebné do projektu pre územné rozhodnutie doplniť aj telekomunikačnú prípojku.

14. Poskytovateľ negarantuje geodetickú presnosť poskytnutých dát, Poskytnutie dát v elektronickej forme nezbavuje žiadateľa povinnosti požiadať o vytýčenie.

15. Prílohy k vyjadreniu:

- Všeobecné podmienky ochrany SEK
- Situačný výkres obsahujúci záujmové územie žiadateľa

Dôležité upozornenie: Od 1.1.2017: V § 67e ods. 1 zákona č. 351/2011 Z. z. o elektronických komunikáciách sa zavádza povinnosť, aby všetky novopostavené budovy a budovy, ktoré prechádzajú stavebnými úpravami vnútorných rozvodov, na ktorých uskutočnenie je potrebné stavebné povolenie, boli vybavené vysokorychlostnou fyzickou infraštruktúrou v budove a prístupovým bodom k nej.

za prevádzkovateľa SEK


Slovak Telekom a.s.
Bajkalská 28
817 62 Bratislava

46

Číslo vyjadrenia: 6612015957



56926528-26 -

**Faktúra - daňový doklad** **Číslo: 6612015957***Dodávateľ:***Slovak Telekom, a.s.****Bajkalská 28
817 62 Bratislava****IČO: 35 763 469
IČ DPH: SK2020273893
DIČ: 2020273893
OR OS BA I, Sa 2081/B***Odberateľ:***Bratislavský samosprávny kraj****Sabinovská 16
820 05 Bratislava****IČO: 36063606
IČ DPH: SK2021608369
DIČ: 2021608369****Platobné podmienky:****Forma úhrady: dobierka****Peňažný ústav: Všeobecná úverová banka, a.s.****Číslo účtu:****SWIFT / BIS: SUBASKBX****IBAN:****Dátum vystavenia: 12.06.2020****Dátum poskytnutia služby: 12.06.2020****Variabilný symbol: 6612015957****Fakturuje Vám náklady spojené s poskytnutím vyjadrenia ku existencii
telekomunikačných zariadení siete Slovak Telekom, a.s. a DIGI SLOVAKIA, s.r.o.
s číslom 6612015957**

Základ dane	14.16 Eur
DPH 20 %	2.83 Eur
Cena celkom vrátane DPH	16.99 Eur

Celkom na úhradu**16.99 Eur**

Kontakt: Slovak Telekom, a.s., Bajkalská 28, 817 62 Bratislava číslo účtu:
IČO/IČ DPH: 35 763 469/SK2020273893
Obch. register: Obchodný register Okresného súdu BA I, Sa 2081/B
Kontakty: 0800 123 456, 0800 123 500, www.telekom.sk



Kontakt: Slovak Telekom, a.s., Bajkalská 28, 817 62 Bratislava číslo
účtu:
IČO/IČ DPH: 35 763 469/SK2020273893
Obch. register: Obchodný register Okresného súdu BA I, Sa 2081/B

56926528-3-6

四、國際化、國際化、國際化

Všeobecné podmienky ochrany SEK

1. V prípade, že zámer stavebníka, pre ktorý podal uvedenú žiadosť, je v kolízii so SEK Slovak Telekom,a.s. a/alebo DIGI SLOVAKIA, s.r.o. alebo zasahuje do ochranného pásma týchto sietí, je stavebník po konzultácii so zamestnancom Slovak Telekom,a.s. povinný zabezpečiť:

- Ochranu alebo preloženie sietí v zmysle konkrétnych podmienok určených zamestnancom Slovak Telekom, a.s.
- Vypracovanie projektovej dokumentácie v prípade potreby premiestnenia telekomunikačného vedenia
- Odsúhlasenie projektovej dokumentácie v prípade potreby premiestnenia telekomunikačného vedenia

V lokalite predmetu Vašej žiadosti je oprávnený vykonávať práce súvisiace s preložením sietí (alebo vybudovaním telekomunikačnej prípojky) iba zmluvný partner:
Menyhárt Zoltán, info@unitel.sk, 0911 242212

UPOZORNENIE: V káblovej ryhe sa môže nachádzať viac zariadení (káble, potrubia) s rôznou funkčnosťou.

2. Pri akýchkoľvek prácach, ktorými môžu byť ohrozené alebo poškodené zariadenia, je žiadateľ povinný vykonať všetky objektívne účinné ochranné opatrenia tým, že zabezpečí:


- Pred začatím zemných prác vytyčenie a vyznačenie polohy zariadení priamo na povrchu terénu,
- Preukázateľné oboznámenie zamestnancov, ktorí budú vykonávať zemné práce, s vytyčenou a vyznačenou polohou tohto zariadenia a tiež s podmienkami, ktoré boli na jeho ochranu stanovené
- Upozornenie zamestnancov vykonávajúcich zemné práce na možnú polohovú odchýlku ± 30 cm skutočného uloženia vedenia alebo zariadenia od vyznačenej polohy na povrchu terénu
- Upozornenie zamestnancov, aby pri prácach v miestach výskytu vedení a zariadení pracovali s najväčšou opatnosťou a bezpodmienečne nepoužívali nevhodné náradie (napr. hlbacie stroje)
- Aby boli odkryté zariadenia riadne zabezpečené proti akémukoľvek ohrozeniu, krádeži a poškodeniu vo vzdialenosti 1,5 m na každú stranu od vyznačenej polohy zariadenia
- Zhutnenie zeminy pod káblami pred jeho zakrytím (zasypaním)
- Bezodkladné oznámenie každého poškodenia zariadenia na telefónne číslo 0800123777
- Overenie výškového uloženia zariadenia ručnými sondami (z dôvodu, že spoločnosť Slovak Telekom, a.s. a DIGI SLOVAKIA, s.r.o. nezodpovedajú za zmeny priestorového uloženia zariadenia vykonané bez ich vedomia)


UPOZORNENIE: V prípade, že počas výstavby je potrebné zvýšiť, alebo znížiť krytie tel. káblov je toto možné vykonať len so súhlasom povereného zamestnanca ST.

3. V prípade požiadavky napojenia lokality, resp. objektu, na VSST (verejná sieť ST) je potrebné si podať žiadosť o určenie bodu napojenia. (www.telekom.sk).

4. Žiadame dodržať platné predpisy podľa STN 73 6005 pre priestorovú úpravu vedení v plnom rozsahu.

Situačný výkres zaujmového územia (klad mapových listov)

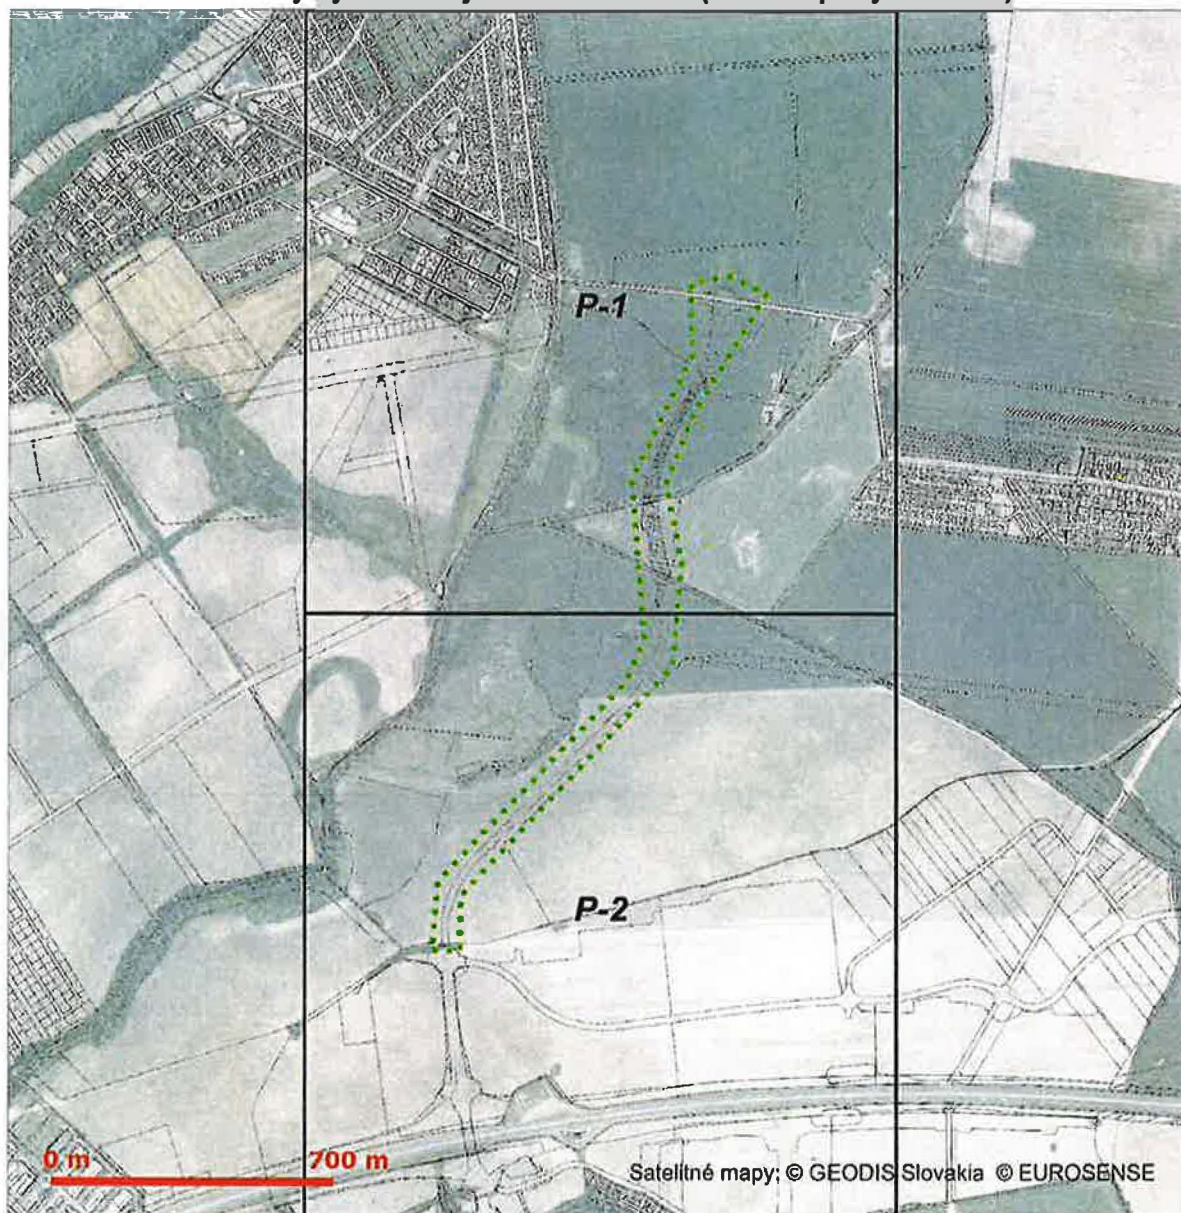

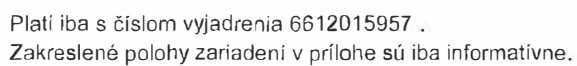

56926528-5-6



Záulmové územie


Bod napojenia

Trasa podzemných oznamovacích vedení ST - zameraný priebeh

Trasa podzemných oznamovacích vedení ST - nezameraný priebeh

Trasa podzemných oznamovacích vedení ST - odhadovaný priebeh


-  Trasa káblovodu alebo kolektoru - zameraný priebeh
 Trasa káblovodu alebo kolektoru - nezameraný priebeh
 Šachta káblovodu alebo kolektoru
 Trasa podzemných elektrických vedení ST - zameraný priebeh
 Trasa podzemných elektrických vedení ST - nezameraný priebeh
 Trasa podzemných elektrických vedení ST - odhadovaný priebeh

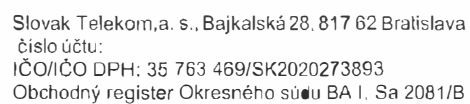



Platí iba s číslom vyjadrenia 6612015957.
Zakreslené polohy zariadení v prílohe sú iba informatívne.

Situačný výkres - list P-2

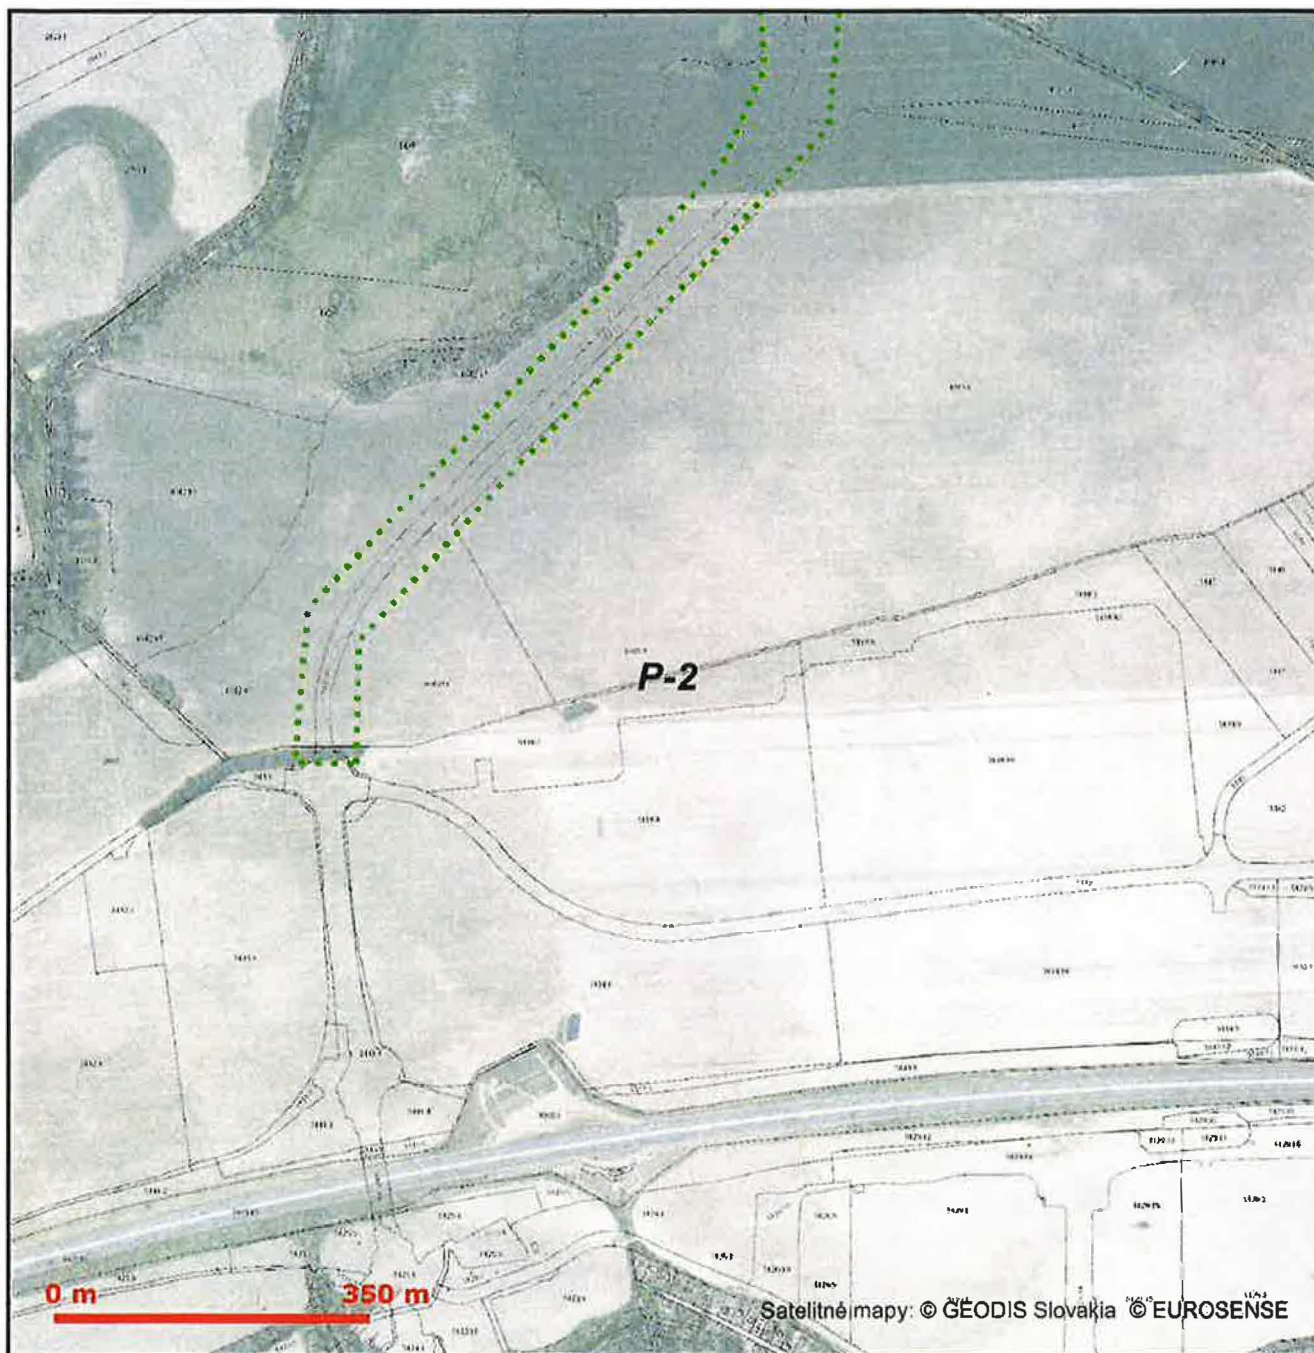

LEGENDA

- Záujmové územie
- Ⓡ Bod napojenia
- Trasa podzemných oznamovacích vedení ST - zameraný priebeh
- - - Trasa podzemných oznamovacích vedení ST - nezameraný priebeh
- Trasa podzemných oznamovacích vedení ST - odhadovaný priebeh

- Trasa káblovodu alebo kolektoru - zameraný priebeh
- Trasa káblovodu alebo kolektoru - nezameraný priebeh
- Šachta káblovodu alebo kolektoru
- Trasa podzemných elektrických vedení ST - zameraný priebeh
- - - Trasa podzemných elektrických vedení ST - nezameraný priebeh
- Trasa podzemných elektrických vedení ST - odhadovaný priebeh



Slovak Telekom a.s.
Bajkalská 28
817 52 Bratislava





SÚRADNICOVÝ SYSTÉM: S-JTSK

VÝŠKOVÝ SYSTÉM: Bpv

D
651-00

VYPRACOVAL Ing. Petr MUSIL	ZODP. PROJEKTANT Ing. Petr MUSIL	H. Ing. INŽ. Michal PROJEKTU HARČARIK		
KONTROLOVAL Ing. Roman MYDLÁR	OKRES (OBVOD) STAVBY SENEC, VÚC Bratislavský samosprávny kraj			
OBJEDNÁVATEĽ Bratislavský samosprávny kraj, Sabinovská 16, 820 05 Bratislava 25				
PROJEKTANT R-PROJECT INVEST s.r.o., Pečnionska 27, 851 01 Bratislava, tel.: +421 2 555 66 499, www.r-project.sk , r-project@r-project.sk				
STAVBA: PREPOJENIE DIAĽNIČNEJ KRIŽOVATKY TRIBLAVINA S CESTOU III/1059 (50212) CHORVÁTSKY GROB – ČIERNA VODA			STUPEŇ RP	FORMÁT
			DÁTUM 07/2020	Č.ZÁKAZKY
			MIERKA	Č.ARCH.
			Č.VÝKRESU	Č.SÚPRAVY
Preložka telekomunikačných káblov Slovak Telekom, a.s.				

PREPOJENIE DIAĽNIČNEJ KRIŽOVATKY TRIBLAVINA S CESTOU III/1059 (50212) CHORVÁTSKY GROB -
ČIERNA VODA

Realizačný projekt (RP)

SO 651-00 Preložka telekomunikačných káblov Slovak Telekom, a.s.

Zoznam príloh:

1. Technická správa
2. Situácia
3. Schémy zapojenia káblov

M 1:500



SÚRADNICOVÝ SYSTÉM: S-JTSK
VÝŠKOVÝ SYSTÉM: Bpv

D
651-00

VYPRACOVAL	Ing. Petr MUSIL	ZODP.	Ing. Petr MUSIL	PROJE	MUSIL RČARIK	
KONTROLOVAL	Ing. Michal HA	PROJEKTU	OKRES	(OBVOD)		
OBJEDNÁVATEĽ	Ing. Róman MYDLAR SENEČ, VÚC Bratislavský samosprávny kraj					
Bratislavský samosprávny kraj, Sabinovská 16, 820 05 Bratislava 25						
PROJEKTANT	R-PROJECT INVEST s.r.o., Pečnianska 27, 851 01 Bratislava, tel.: +421 2 555 66 499, www.r-project.sk , r-project@r-project.sk					
STAVBA:	PREPOJENIE DIAĽNIČNEJ KRIŽOVATKY TRIBLAVINA S CESTOU III/1059 (50212) CHORVÁTSKY GROB – ČIERNA VODA				STUPEŇ RP	FORMÁT A4
OBJEKT:	Preložka telekomunikačných káblov Slovak Telekom, a.s.				DÁTUM 07/2020	Č. ZÁKAZKY
Technická správa				MIERKA -	Č. ARCH.	
				Č. VÝKRESU 01	Č. SÚPRAVY	

1. Všeobecná časť

1.1 Identifikačné údaje

Názov stavby:	PREPOJENIE DIAĽNIČNEJ KRIŽOVATKY TRIBLAVINA S CESTOU III/1059 (50212) CHORVÁTSKY GROB – ČIERNA VODA
Stavebný objekt:	SO 651 – 00 Preložka telekomunikačných káblov Slovak Telekom, a.s.
Kraj:	Bratislavský samosprávny kraj
Okres:	Senec
Katastrálne územie:	Bernolákovo, Chorvátsky Grob
Druh stavby:	novostavba
Stupeň:	realizačný projekt
Kategória cesty:	MZK 19/50 (1/2 profil), f. tr. B2, cesta II. tr.

1.2 Stavebník

Názov a adresa stavebníka: Bratislavský samosprávny kraj, Sabinovská 16, 820 05 Bratislava 25

1.3 Projektant

Názov a adresa projektanta: R-PROJECT INVEST s.r.o.
Pečnianska 27, 851 01 Bratislava, IČO 43 831 915

Hlavný inžinier projektu: Ing. Michal Harčarik

Zodpovedný projektant: Ing. Richard Urban

Zodpovedný riešiteľ:

Slaboprúdové vedenia: Ing. Petr Musil

2. Zdôvodnenie stavby a jej umiestnenie

2.1 Predchádzajúce dokumentácie stavby

V roku 2019 spracovala spoločnosť R-Project INVEST, s.r.o. dokumentáciu na stavebné povolenie „PREPOJENIE DIAĽNIČNEJ KRIŽOVATKY TRIBLAVINA S CESTOU III/50212 CHORVÁTSKY GROB - ČIERNA VODA“. Predkladaný realizačný projekt vychádza z tejto DSP.

2.2 Zmeny oproti DSP a ich zdôvodnenie

RP je navrhnuté v zmysle DSP a vyjadrení

2.3 Zdôvodnenie stavby

Stavba prepojenie diaľničnej križovatky Triblavina s cestou III/1059 (50212) Chorvátsky Grob - Čierna Voda je pokračovanie novo navrhovanej cesty II. triedy, v zmysle dohody medzi Ministerstvom dopravy, výstavby a regionálneho rozvoja SR (MDVaRR) a Bratislavským samosprávnym krajom (BSK).

Jedná sa o III. etapu prípravy stavby cesty II. triedy medzi obcou Zálesie (diaľnica D4) a mestom Pezinok (cesta II/502). Stavba je v súlade s pripravovaným územným plánom BSK.

Projektová dokumentácia v stupni RP rieši preložku jestvujúcich metalických a optických telekomunikačných káblov a zariadení v správe Slovak Telekom a.s., ktoré sa nachádzajú v dotknutom území budúcej stavby.

Projekčné podklady:

situácia

katalóg zariadení

platné normy a predpisy

vyjadrenie správcu k existencii telekomunikačných vedení č. 6611926332 zo dňa 25.09.2019

odsúhlasená PD v stupni DSP

konzultácie so zástupcom správcu siete Slovak Telekom, a.s.

3. Základné údaje charakterizujúce stavbu

3.1 Technický popis

V dotknutom území stavby „Prepojenie diaľničnej križovatky Triblavina s cestou III/1059 (50212) Chorvátsky Grob – Čierna Voda“ sa nachádza optická a metalická sieť káblov a zariadení v správe Slovak Telekom a.s., ktoré musia byť preložené mimo dotknutého územia stavby. Prekladané káble a zariadenia sa nachádzajú v dvoch trasách.

Trasa optických káblov a zariadení:

MOK 1, RSÚ Vajnory – RDLÚ Chorvátsky Grob. Realizovaný v HDPE 40/33, 40 optických vlákien typu A-DF(ZN) 2Y5X8 E9/125 0,36F 3,5 + 0,25 H18LG. Bude preložený novou optickou dĺžkou 991 m medzi spojkami OS1 a OS2. Jestvujúci kábel bude vytiahnutý a do jestvujúcej a prekladanej rúrky bude zafúknutý nový OK kábel 48 vlákien SMF D vonkajší. Kábel bude prepojený v jestvujúcich optických spojkách na pôvodný kábel. Preložka OK kábla bude v dĺžke cca 180 m do novej rúrky HDPE 40_7 pri použití rúrkových spojok KSP 40.

MOK 2, Rača – Bernolákovo. Realizovaný v multirúre HDPE 40_2/5x10, 72 optických vlákien typu OMK 72 vl._SMF_D vonkajší. Bude preložený novou optickou dĺžkou 2920 m medzi spojkami 1 OS 06 a 1 DOS 07. Jestvujúci kábel bude vytiahnutý a do jestvujúcej a prekladanej multirúrky rúrky bude zafúknutý nový OK kábel 72 vlákien SMF – D vonkajší. Kábel bude prepojený v jestvujúcich optických spojkách na pôvodný kábel. Preložka OK kábla bude v dĺžke cca 180 m do novej multirúrky rúrky HDPE 40_2/5x10_8 pri použití rúrkových spojok KSP 40.

Metalický kábel TCEPKPFLE 50XN 0,8, bude preložený novou káblou dĺžkou 160 m káblom rovnakého typu a dimenzie. Pre spájanie káblov budú použité káblvé spojky typu NITTO JCSA 300.

Trasa diaľkových metalických káblov a zariadení:

Diaľkový metalický kábel typu DSKP 7XV1,2 „A“ bude preložený novou káblou dĺžkou 170 m ekvivalentným káblom typu DK – 7XV1,3 „A“. Pre spájanie káblov budú použité káblvé spojky typu NITTO JCSA 140 2 ks.

Diaľkový metalický kábel typu DKP 7RP1,3 + 20DM0,9 bude preložený novou káblou dĺžkou 170 m ekvivalentným káblom typu DK – 27XV0,9. Pre spájanie káblov budú použité káblvé spojky typu NITTO JCSA 200 2 ks.

Diaľkový metalický kábel typu DSKP 7XV1,2 „B“ bude preložený novou káblou dĺžkou 170 m ekvivalentným káblom typu DK – 7XV1,3 „B“. Pre spájanie káblov budú použité káblvé spojky typu NITTO JCSA 140 2 ks.

Diaľkový metalický kábel typu DK 7RP + 1,3XV bude preložený novou káblou dĺžkou 170 m ekvivalentným káblom typu DK – 7XV1,3. Pre spájanie káblov budú použité káblvé spojky typu NITTO JCSA 140 2 ks.

Diaľkový metalický kábel typu DK 7XV + 12DM1,3 bude preložený novou káblou dĺžkou 170 m ekvivalentným káblom typu DK – 19,XV1,3. Pre spájanie káblov budú použité káblvé spojky typu NITTO JCSA 140 2 ks.

Diaľkový metalický kábel typu DK 4RP1,3 + 21DM1,3 + 26DM0,9 bude preložený novou káblovou dĺžkou 170 m ekvivalentným káblom typu DK – 48XV0,9. Pre spájanie káblov budú použité káblové spojky typu NITTO JCSA 300 2 ks.

Diaľkový metalický kábel typu DK 19RP1,3 bude preložený novou káblovou dĺžkou 170 m ekvivalentným káblom typu DK – 19XV1,3. Pre spájanie káblov budú použité káblové spojky typu NITTO JCSA 140 2 ks.

K prekladaným optickým a diaľkovým metalickým káblom budú priložené 2 ks rezervných multirúr DB 7x10/8 v dĺžke 2 x 170 m, ktoré budú na koncoch ukončené koncovkami KPP40 v celkovom počte 4 ks.

Vo voľnom teréne budú optické a diaľkové metalické káble a zariadenia uložené do spoločnej káblovej ryhy 900 x 500 mm do pieskového lôžka, kryté betónovou doskou pozdĺž a zasýpané výkopkom v celom profile, do ktorého bude uložená výstražná fólia šírky 220 mm. Pod komunikáciami a pod spevnenými plochami budú káble a zariadenia zatiahnuté do troch chráničiek FXKVR 110 s priložením jednej rezervnej chráničky.

Na prekladaných kábloch bude urobené príslušné meranie na vláknach, respektíve žilách pred začatím a po ukončení zemných a stavebných prác. Zápis a protokol o meraní bude odovzdaný správcovi siete. Dodávateľ prác musí zabezpečiť fyzickú kontrolu káblov a zariadení od správcu siete pri odkopaní a pred uložením káblov a zariadení do výkopu.

Pred zahájením výkopových prác musia byť všetky inžinierske siete, ktoré sa nachádzajú v trase budúceho výkopu zakreslené a zamerané. Toto zameranie sietí si zabezpečí investor. V prípade súbehu a križovaní s inými inžinierskymi sieťami musí byť dodržaná norma STN 73 6005 o priestorovej úprave vedení technického vybavenia. Zakreslenie inžinierskych sietí a potvrdenie správcov sa nachádza u objednávateľa PD.

Všetky práce robené v ochrannom pásme káblov musia byť uskutočnené ručne. Pred prekládkou káblov bude nutné vykopávať kontrolné sondy a overiť skutočnú polohu jestvujúcich káblov a zariadení.

Po realizácii prekládky káblov a zariadení musí investor zabezpečiť geodetické zameranie skutkového stavu trasy prekládky a ochrany a zabezpečiť opravu a výmenu dotknutých výkresov v „knihe plánov“ uvedených káblov. Tieto dokumenty budú odovzdané správcovi siete, Slovak Telekom, a.s.

Investor si legislatívne zabezpečí prevod budúcich podzemných telekomunikačných zariadení /PTZ/ do správy Slovak Telekom, a.s. na základe Zmluvy o pripojení v zmysle § 43 Z.z. č. 195/2000 / Zákon o telekomunikáciách/.

3.2 Súvisiace normy a predpisy

hlavne:

Zákon č. 610/2003 Z. z. o elektronických komunikáciách

Zákon č. 135/1961 Z. z. cestný zákon v znení neskorších predpisov a ustanovení

Zákon č. 251/2012 Z. z. o energetike v znení neskorších predpisov a ustanovení

Zákon č. 442/2002 Z. z. o verejných vodovodoch a verejných kanalizáciách

Zákon č. 220/2004 Z. z. o ochrane a využívaní poľnohospodárskej pôdy

Zákon č. 50/1976 Z. z. o územnom plánovaní a stavebnom poriadku, v znení neskorších predpisov a ustanovení.

Zákon 124/2006 Z. z. o bezpečnosti a ochrane zdravia

Zákon 125/2006 Z. z. o inšpekcii práce

Zákon 281/2006 Z. z. o minimálnych bezpečnostných a zdravotných požiadavkách pri práci s bremenami

Zákon 391/2006 Z. z. o minimálnych bezpečnostných požiadavkách na pracovisku.

Vyhláška MPSVaR SR. /EZ 508/2009 Z. z. - Zaistenie bezpečnosti a ochrany zdravia pri práci a ich odbornej spôsobilosti

STN IEC 60445, STN 332000-5-51, STN EN 60529, STN 332000, STN IEC 61140, STN 332030, STN 332310, STN 332312, STN EN 62305-1,2,3, STN 736005, STN 736007, STN 333300, STN 733050, STN EN 12007-1, STN EN 12007-1 a 12007-2./EZ, STN EN 1594, STN 736822, STN 755630, STN 736822 a ďalšie súvisiace normy a predpisy.

3.3 Súvisiace normy a predpisy

Napäťová sústava 2 =, 48 V, L + uzemnený.

Ochrana pred úrazom elektrickým prúdom podľa STN 33 2000-4-41: malým napätím PELV. Vyhl. MŽP SR č. 453/2000 Z. z.

Inštalácia zariadenia musí byť realizovaná v požadovanom krytí a to podľa druhu prostredia a vplyvov, ktoré budú na elektrické zariadenia pôsobiť podľa STN 33 2000-5-51 vo vonkajšom prostredí čl. 411.

Vyhl. MPSVR SR č. 508/2009 Z. z.

Zaradenie elektrického zariadenia do skupiny „C „, podľa prílohy 1.

3.4 Starostlivosť o bezpečnosť práce

Pri uskutočňovaní prác musia byť dodržané platné predpisy BOP. Pri práci na cestných komunikáciách sa musí dodržiavať bezpečnosť cestnej premávky v zmysle platnej vyhlášky o pravidlách cestnej premávky. Vyhl. MŽP SR č. 453/2000 Z. z.

3.4 Starostlivosť o bezpečnosť práce

Pri stavbe prekládky metalických a optických káblov a zariadení nevznikne žiadny odpad, ktorého likvidácia podlieha zvláštnym predpisom a opatreniam.

3.5 Záver

Realizáciu prekládky metalických a optických káblov a zariadení môže vykonávať iba firma, ktorá má oprávnenie na práce umožňujúce vstup do týchto zariadení.

Montáž metalických a optických káblov a zariadení bude vykonaná podľa platných smerníc o pokládke, prekládke a ochrane káblov v dobe jej realizácie. Musia byť dodržané príslušné predpisy a normy STN.

Vypracoval: Ing. Petr Musil

Dátum: 07.2020

[illegible]



D

651-00

SÚRADNICOVÝ SYSTÉM: S-JTSK

VÝŠKOVÝ SYSTÉM: Bpv

VYPRACOVAL Ing. Petr MUSIL	ZODP. Ing. Petr MUSIL	PROJEKTANT Ing. Michal HARČARIK		
KONTROLOVAL Ing. Raman MYDLÁR	OKRES (OBVOD) STAVBY SENEC, VÚC Bratislavský samosprávny kraj			
OBJEDNÁVATEĽ Bratislavský samosprávny kraj, Sabinovská 16, 820 05 Bratislava 25				
PROJEKTANT R-PROJECT INVEST s.r.o., Pečnianska 27, 851 01 Bratislava, tel.: +421 2 555 66 499, www.r-project.sk, r-project@r-project.sk				
STAVBA: PREPOJENIE DIAĽNIČNEJ KRIŽOVATKY TRIBLAVINA S CESTOU III/1059 (50212) CHORVÁTSKY GROB – ČIERNA VODA			STUPEŇ RP	FORMÁT A4
OBJEKT: Preložka telekomunikačných káblov Slovak Telekom, a.s.			DÁTUM 07/2020	Č. ZÁKAZKY
			MIERKA -	Č. ARCH.
Schémy zapojenia káblov			Č. VÝKRESU 03	Č. SÚPRAVY

Schéma zapojenia kábla MOK1
RSÚ Vajnory – RDLÚ Chorvátsky Grob
Typ jestvujúceho kábla: A-DF(ZN)2Y 5x8 E9/125 0,36F 3,5+0,25H18LG



Rúrkový plán MOK1



Rúrkové spojky: TS1, TS2,... KSP40, 2ks

LEGENDA:

-  MARKER PLOŠNÝ – 2ks
-  NAVRHOVANÁ TRASA KÁBLOV ST, a.s.
-  JESTVUJÚCA TRASA KÁBLOV ST, a.s.
-  ZRUŠENÉ KÁBLE A ZARIADENIA
-  KÁBLE A ZARIADENIA V CHRÁNIČKE
-  RÚRKOVÉ SPOJKY KSP40
-  KÁBLOVÉ SPOJKY NITTO JCSA
-  KONCOVKA NA MULTIRÚRU DB7x10/8
-  JESTVUJÚCE OPTICKÉ SPOJKY


Schéma zapojenia kábla MOK2

Rača – Bernolákovo

Typ jestvujúceho kábla: OMK 72 vl. SMF_D vonkajší



Rúrkový plán MOK2

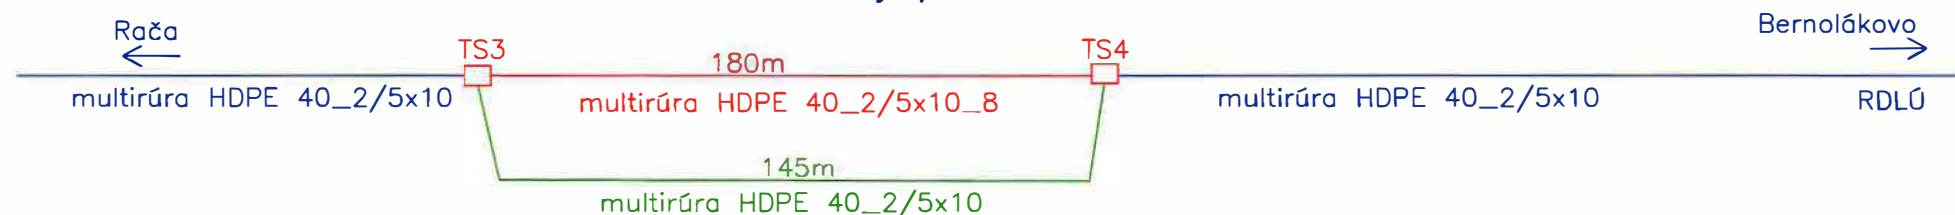


Rúrkové spojky: TS3, TS4... KSP40, 2ks

LEGENDA:

-  MARKER PLOŠNÝ – 2ks
-  NAVRHOVANÁ TRASA KÁBLOV ST, a.s.
-  JESTVUJÚCA TRASA KÁBLOV ST, a.s.
-  ZRUŠENÉ KÁBLE A ZARIADENIA
-  KÁBLE A ZARIADENIA V CHRÁNIČKE
-  RÚRKOVÉ SPOJKY KSP40
-  KÁBLOVÉ SPOJKY NITTO JCSA
-  KONCOVKA NA MULTIRÚRU DB7x10/8
-  JESTVUJÚCE OPTICKÉ SPOJKY

Schéma zapojenia káblov Metalický kábel TCEPKPFLE 50XN 0,8

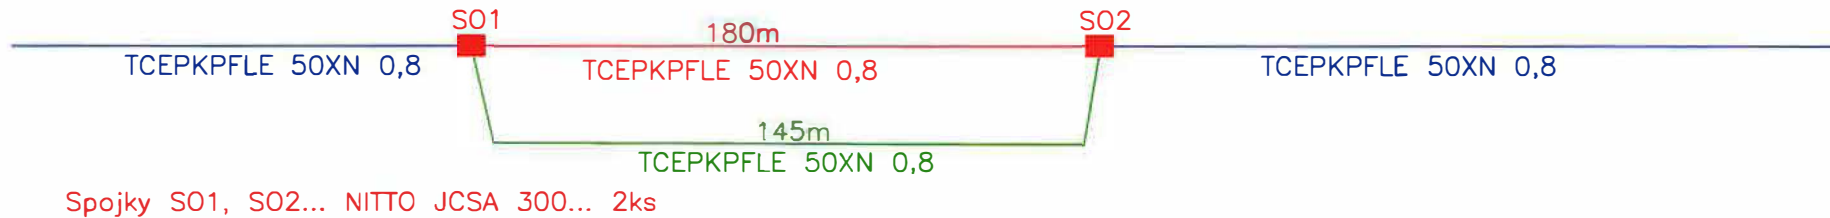

Rúrkový plán MOK2




┌─ Koncovky na multirúru KPP40... 2ks


LEGENDA:

- ▼
MARKER PLOŠNÝ – 2ks
- NAVRHOVANÁ TRASA KÁBLOV ST, a.s.
- JESTVUJÚCA TRASA KÁBLOV ST, a.s.
- ZRUŠENÉ KÁBLE A ZARIADENIA
- ┌─
KÁBLE A ZARIADENIA V CHRÁNIČKE
- ┌─
RÚRKOVÉ SPOJKY KSP40
- KÁBLOVÉ SPOJKY NITTO JCSA
- ┌─
KONCOVKA NA MULTIRÚRU DB7x10/8
- JESTVUJÚCE OPTICKÉ SPOJKY

Schéma zapojenia káblov
7ks diaľkových metalických káblov Bratislava – Senec
na technickej dokumentácii označených č.11
DK káble budú preložené ekvivalentnými káblami spoločnosti MURAT

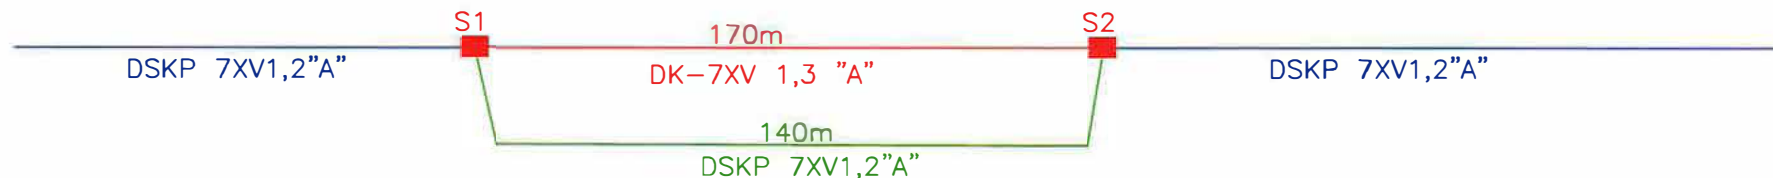


Spojky: S1, S2... NITTO JCSA 140, 2ks

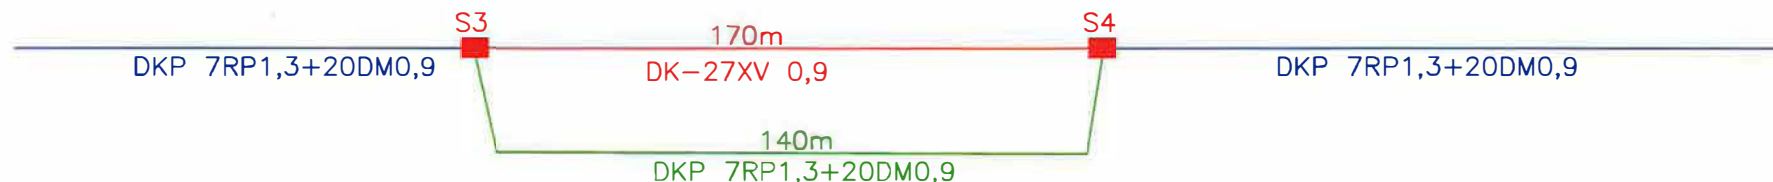


Spojky: S3, S4... NITTO JCSA 200, 2ks

LEGENDA:

-  MARKER PLOŠNÝ – 2ks
-  NAVRHOVANÁ TRASA KÁBLOV ST, a.s.
-  JESTVUJÚCA TRASA KÁBLOV ST, a.s.
-  ZRUŠENÉ KÁBLE A ZARIADENIA
-  KÁBLE A ZARIADENIA V CHRÁNIČKE
-  RÚRKOVÉ SPOJKY KSP40
-  KÁBLOVÉ SPOJKY NITTO JCSA
-  KONCOVKA NA MULTIRÚRU DB7x10/8
-  JESTVUJÚCE OPTICKÉ SPOJKY

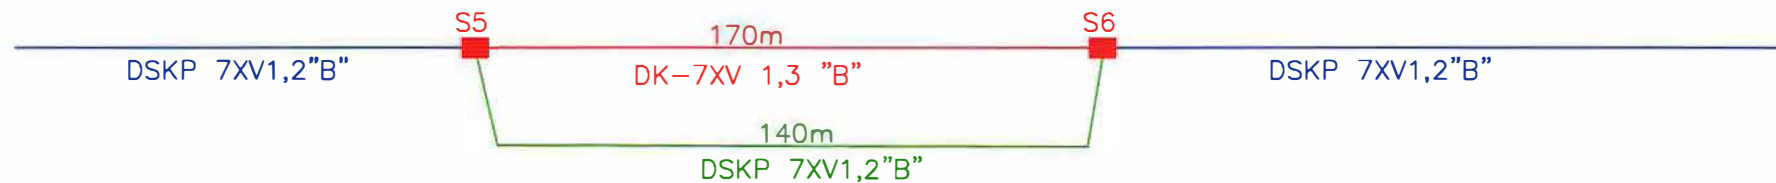

Spojky: S5, S6... NITTO JCSA 140, 2ks

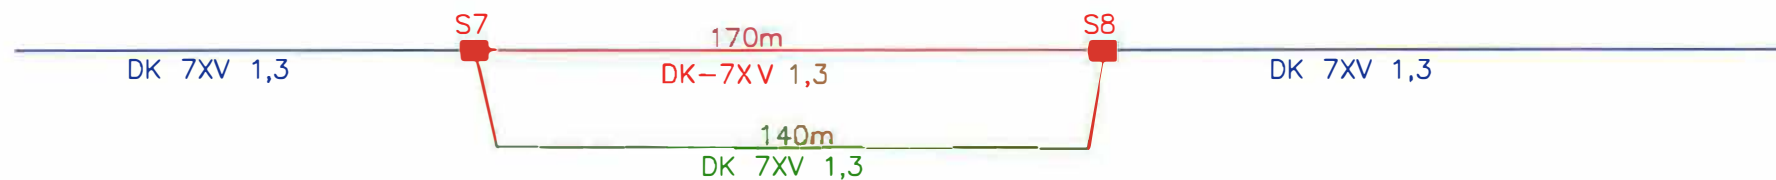

Spojky: S7, S8... NITTO JCSA 140, 2ks




Spojky: S9, S10... NITTO JCSA 140, 2ks

LEGENDA:

-  MARKER PLOŠNÝ – 2ks
-  NAVRHOVANÁ TRASA KÁBLOV ST, a.s.
-  JESTVUJÚCA TRASA KÁBLOV ST, a.s.
-  ZRUŠENÉ KÁBLE A ZARIADENIA
-  KÁBLE A ZARIADENIA V CHRÁNIČKE
-  RÚRKOVÉ SPOJKY KSP40
-  KÁBLOVÉ SPOJKY NITTO JCSA
-  KONCOVKA NA MULTIRÚRU DB7x10/8
-  JESTVUJÚCE OPTICKÉ SPOJKY



Spojky: S11, S12... NITTO JCSA 300, 2ks

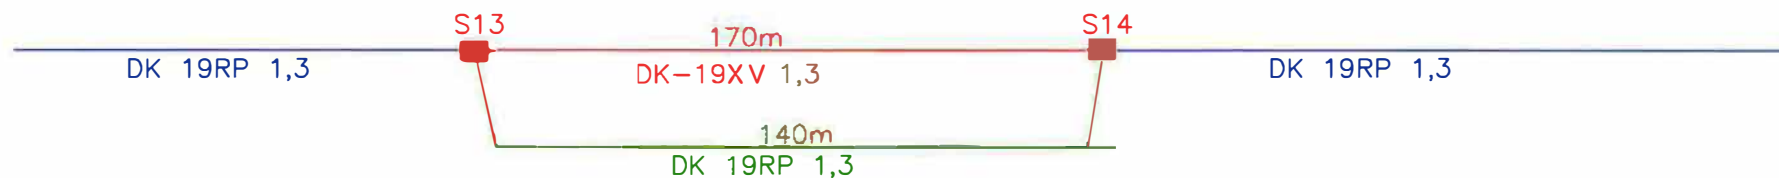

Spojky: S13, S14... NITTO JCSA 140, 2ks




┌─ Koncovky na multirúru KPP... 2ks

LEGENDA:

-  MARKER PLOŠNÝ – 2ks
-  NAVRHOVANÁ TRASA KÁBLOV ST, a.s.
-  JESTVUJÚCA TRASA KÁBLOV ST, a.s.
-  ZRUŠENÉ KÁBLE A ZARIADENIA
-  KÁBLE A ZARIADENIA V CHRÁNIČKE
-  RÚRKOVÉ SPOJKY KSP40
-  KÁBLOVÉ SPOJKY NITTO JCSA
-  KONCOVKA NA MULTIRÚRU DB7x10/8
-  JESTVUJÚCE OPTICKÉ SPOJKY

PLOCHA MIMO DOČASNÝ ZÁBER: 1123 m²
PARCELA 1200/15

0.1
ZU 0.099842
KK 0.07958
MOK 7,5050, f.tr. 33

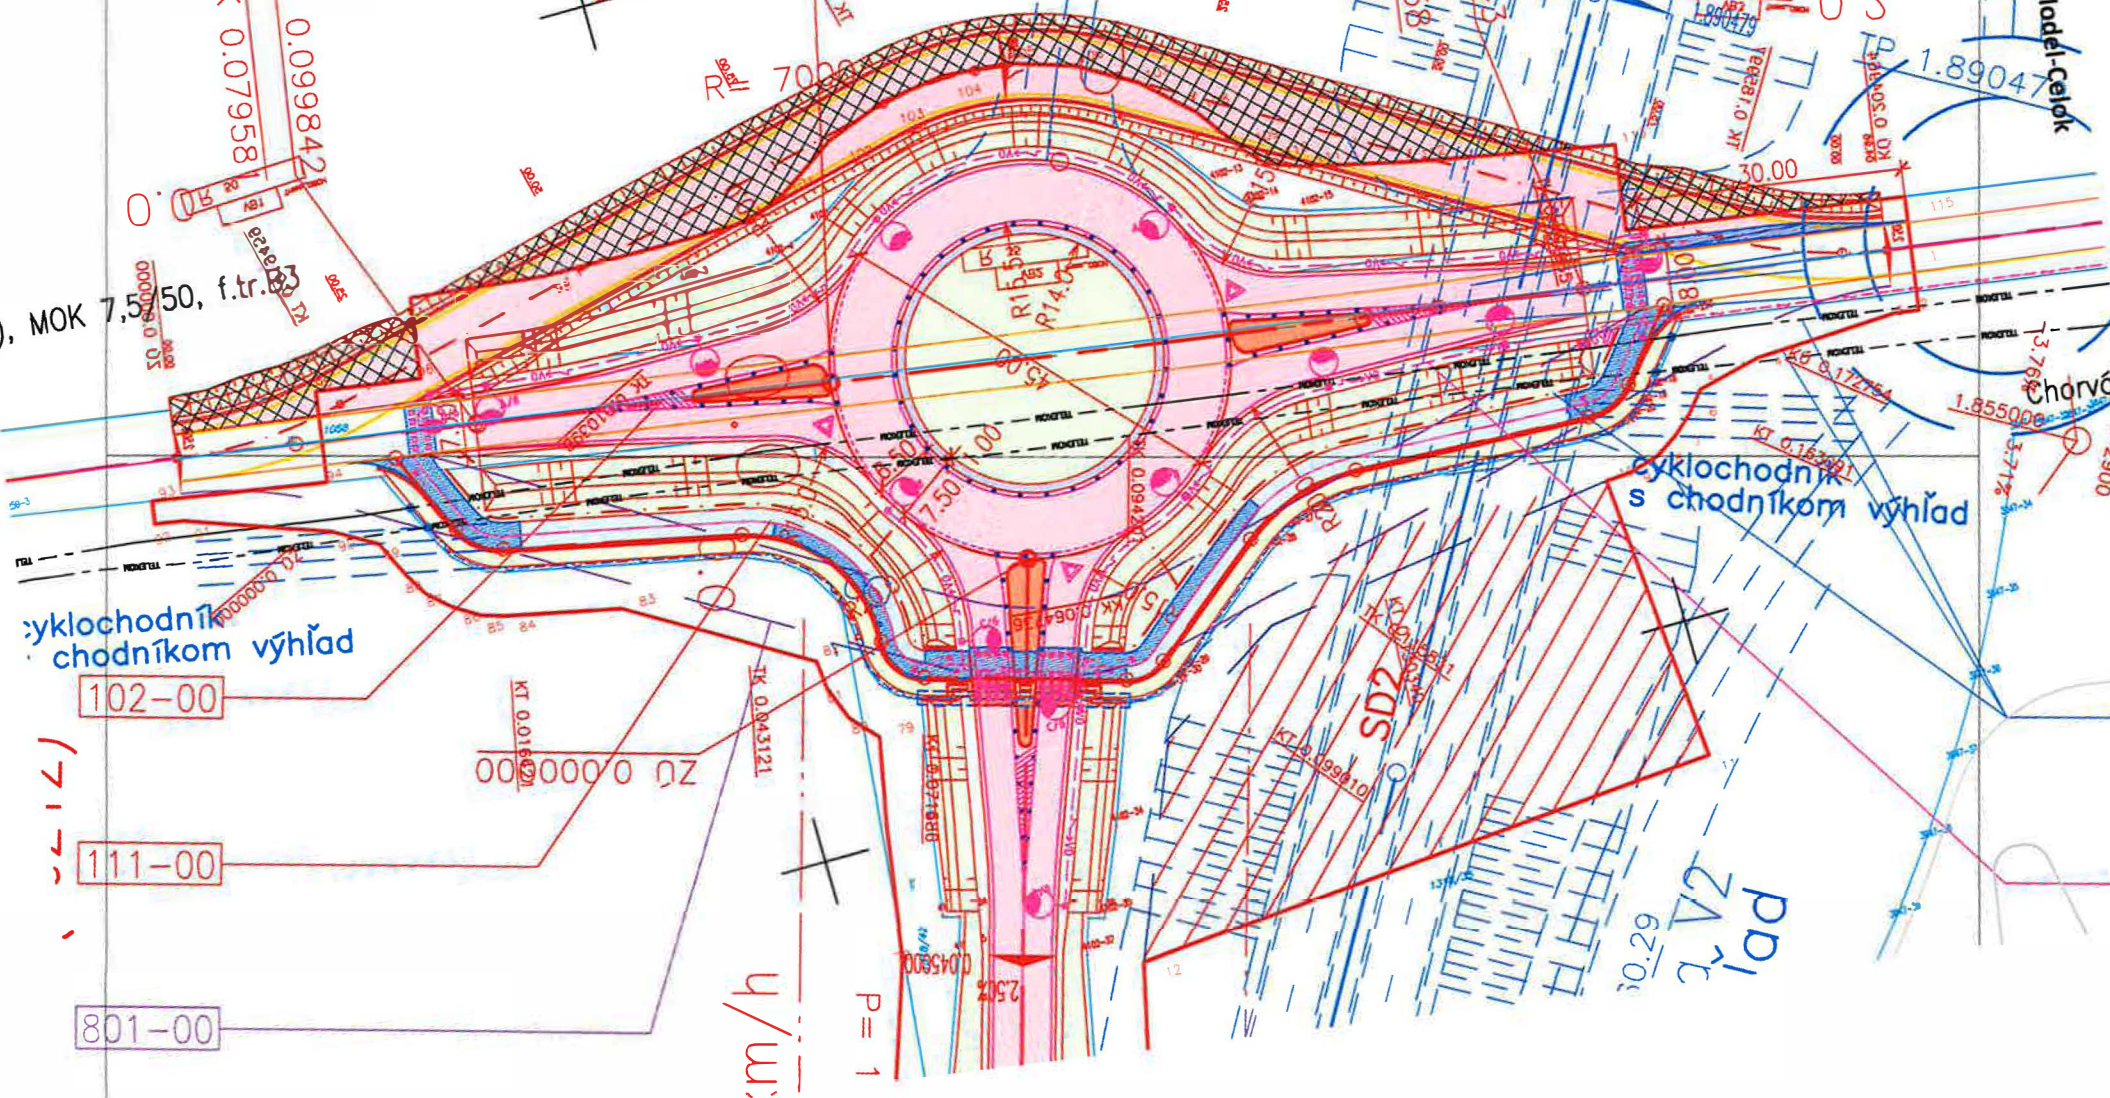

102-00

111-00

801-00

PAJ
2A
62.01

KOORDINÁČNÝ VÝKRES 24 Obchádzka Model-Čelok