
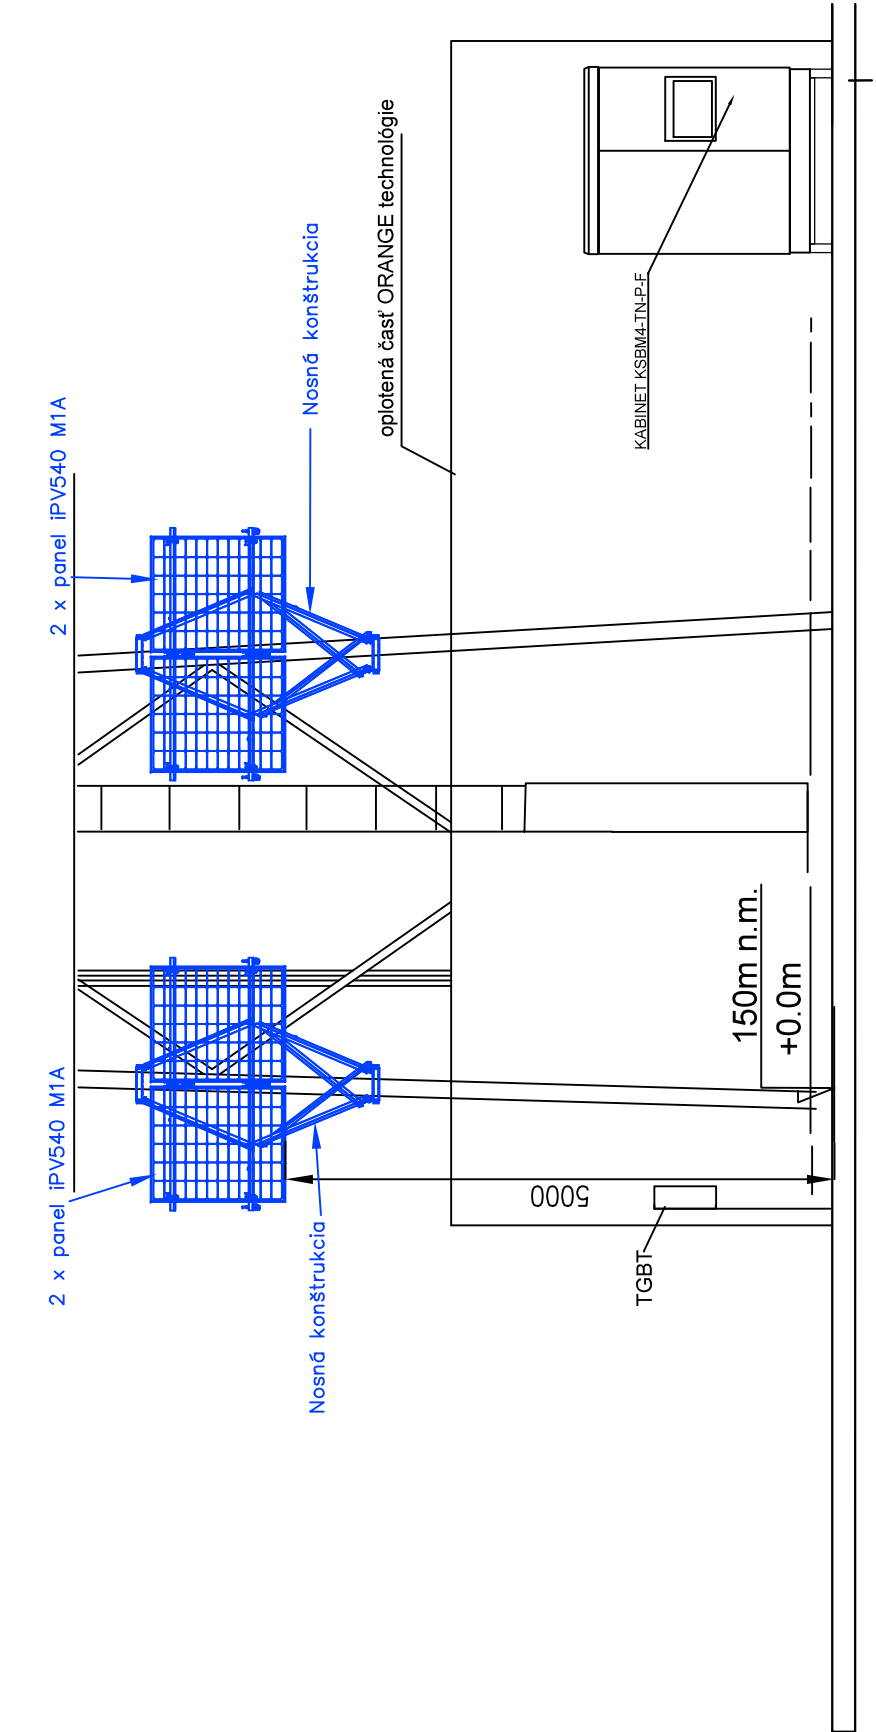


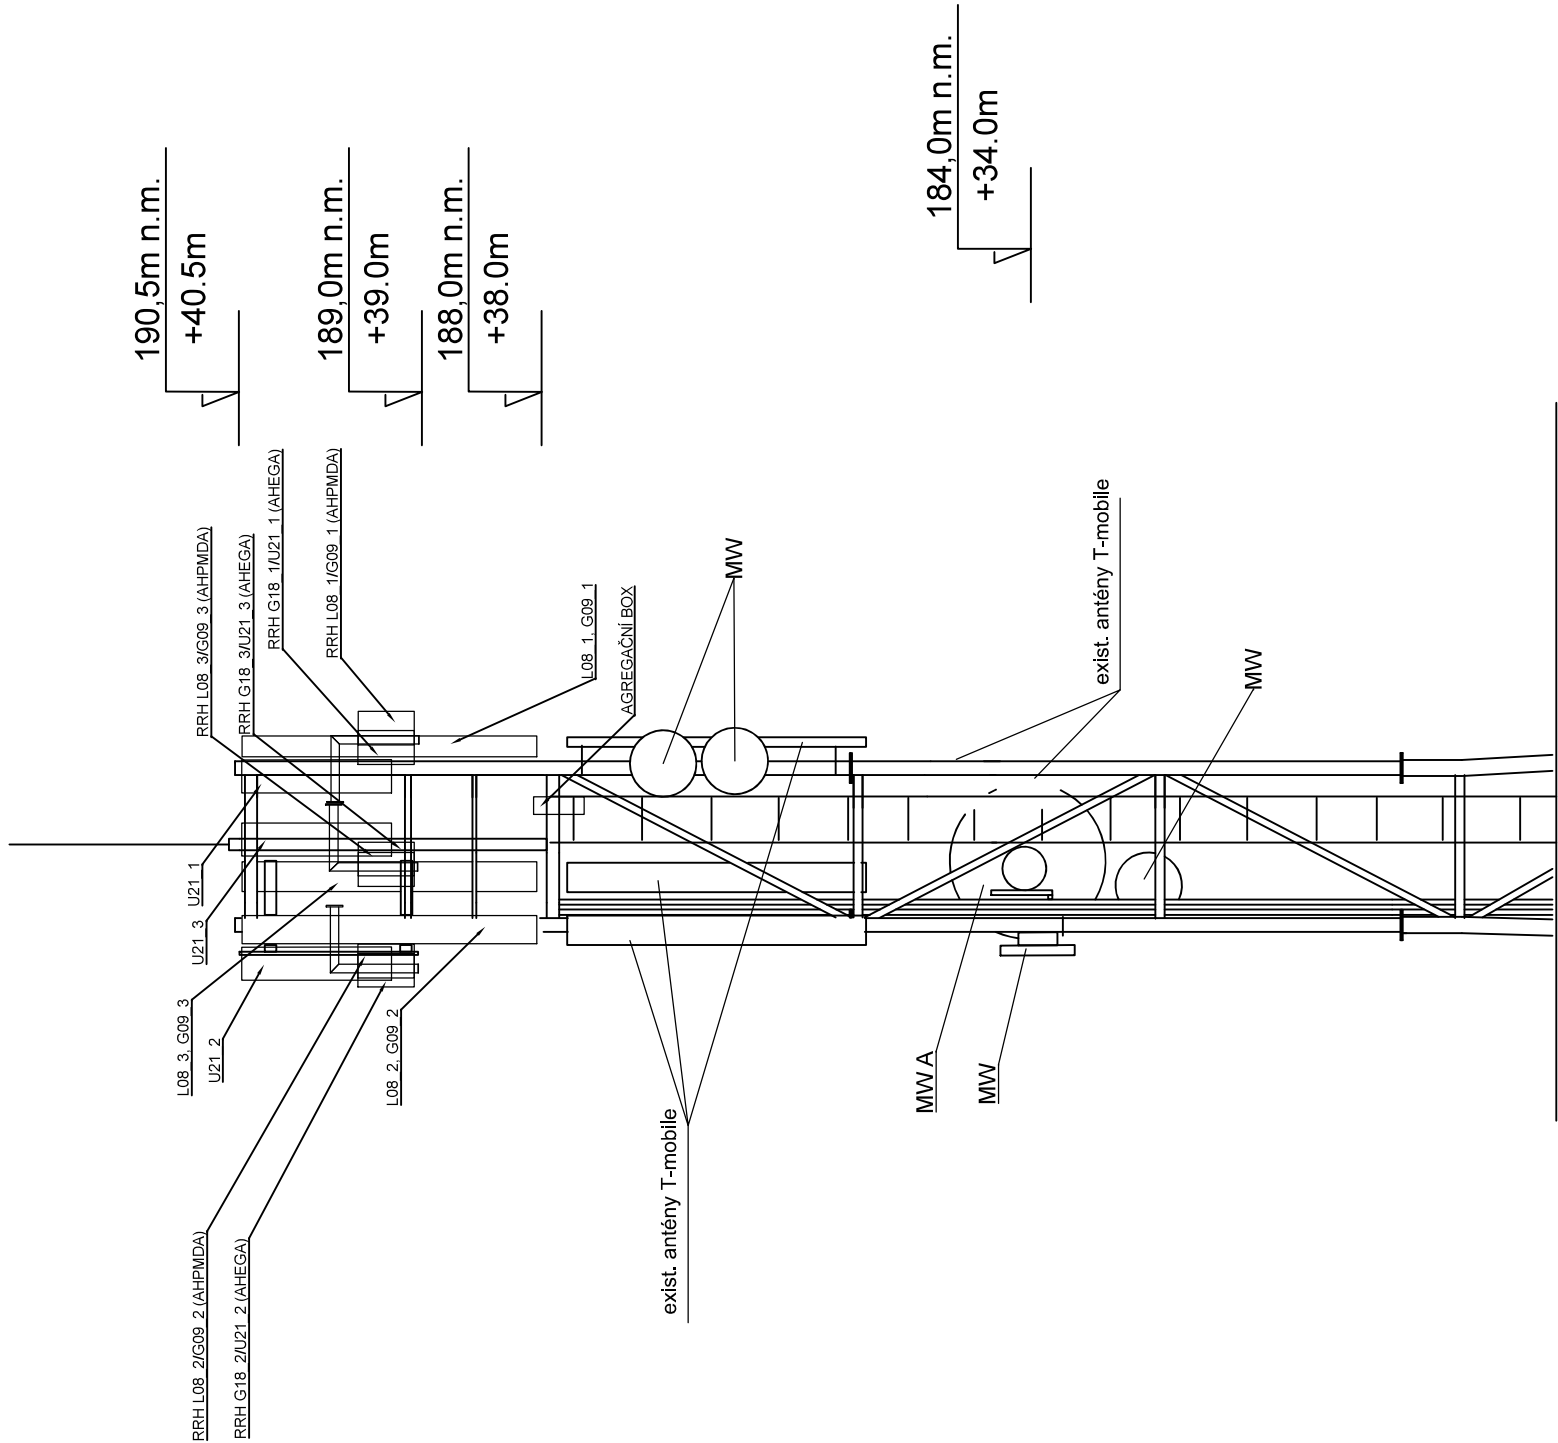

hlavný projektant	projektant	vypracoval	AIR TREND s.r.o.	
Ing. Ľubomír Martiška	Ing. Ľubomír Martiška	Andrej Varga		
ORANGE SLOVENSKO, a.s., Metodova 8, 821 08 Bratislava 0123BR_JAKUBOV Doplnenie fotovoltického zariadenia Stožiar OSK, parc.č. KN-C 84/9, k.ú. Jakubov			formát	2 A4
			dátum	07/2023
			projekt	NTR
			arch. č.	
STAVEBNÁ ČASŤ POHLAD - NAVRHOVANÝ STAV			mierka	1:70
			č. prílohy	B.2-4