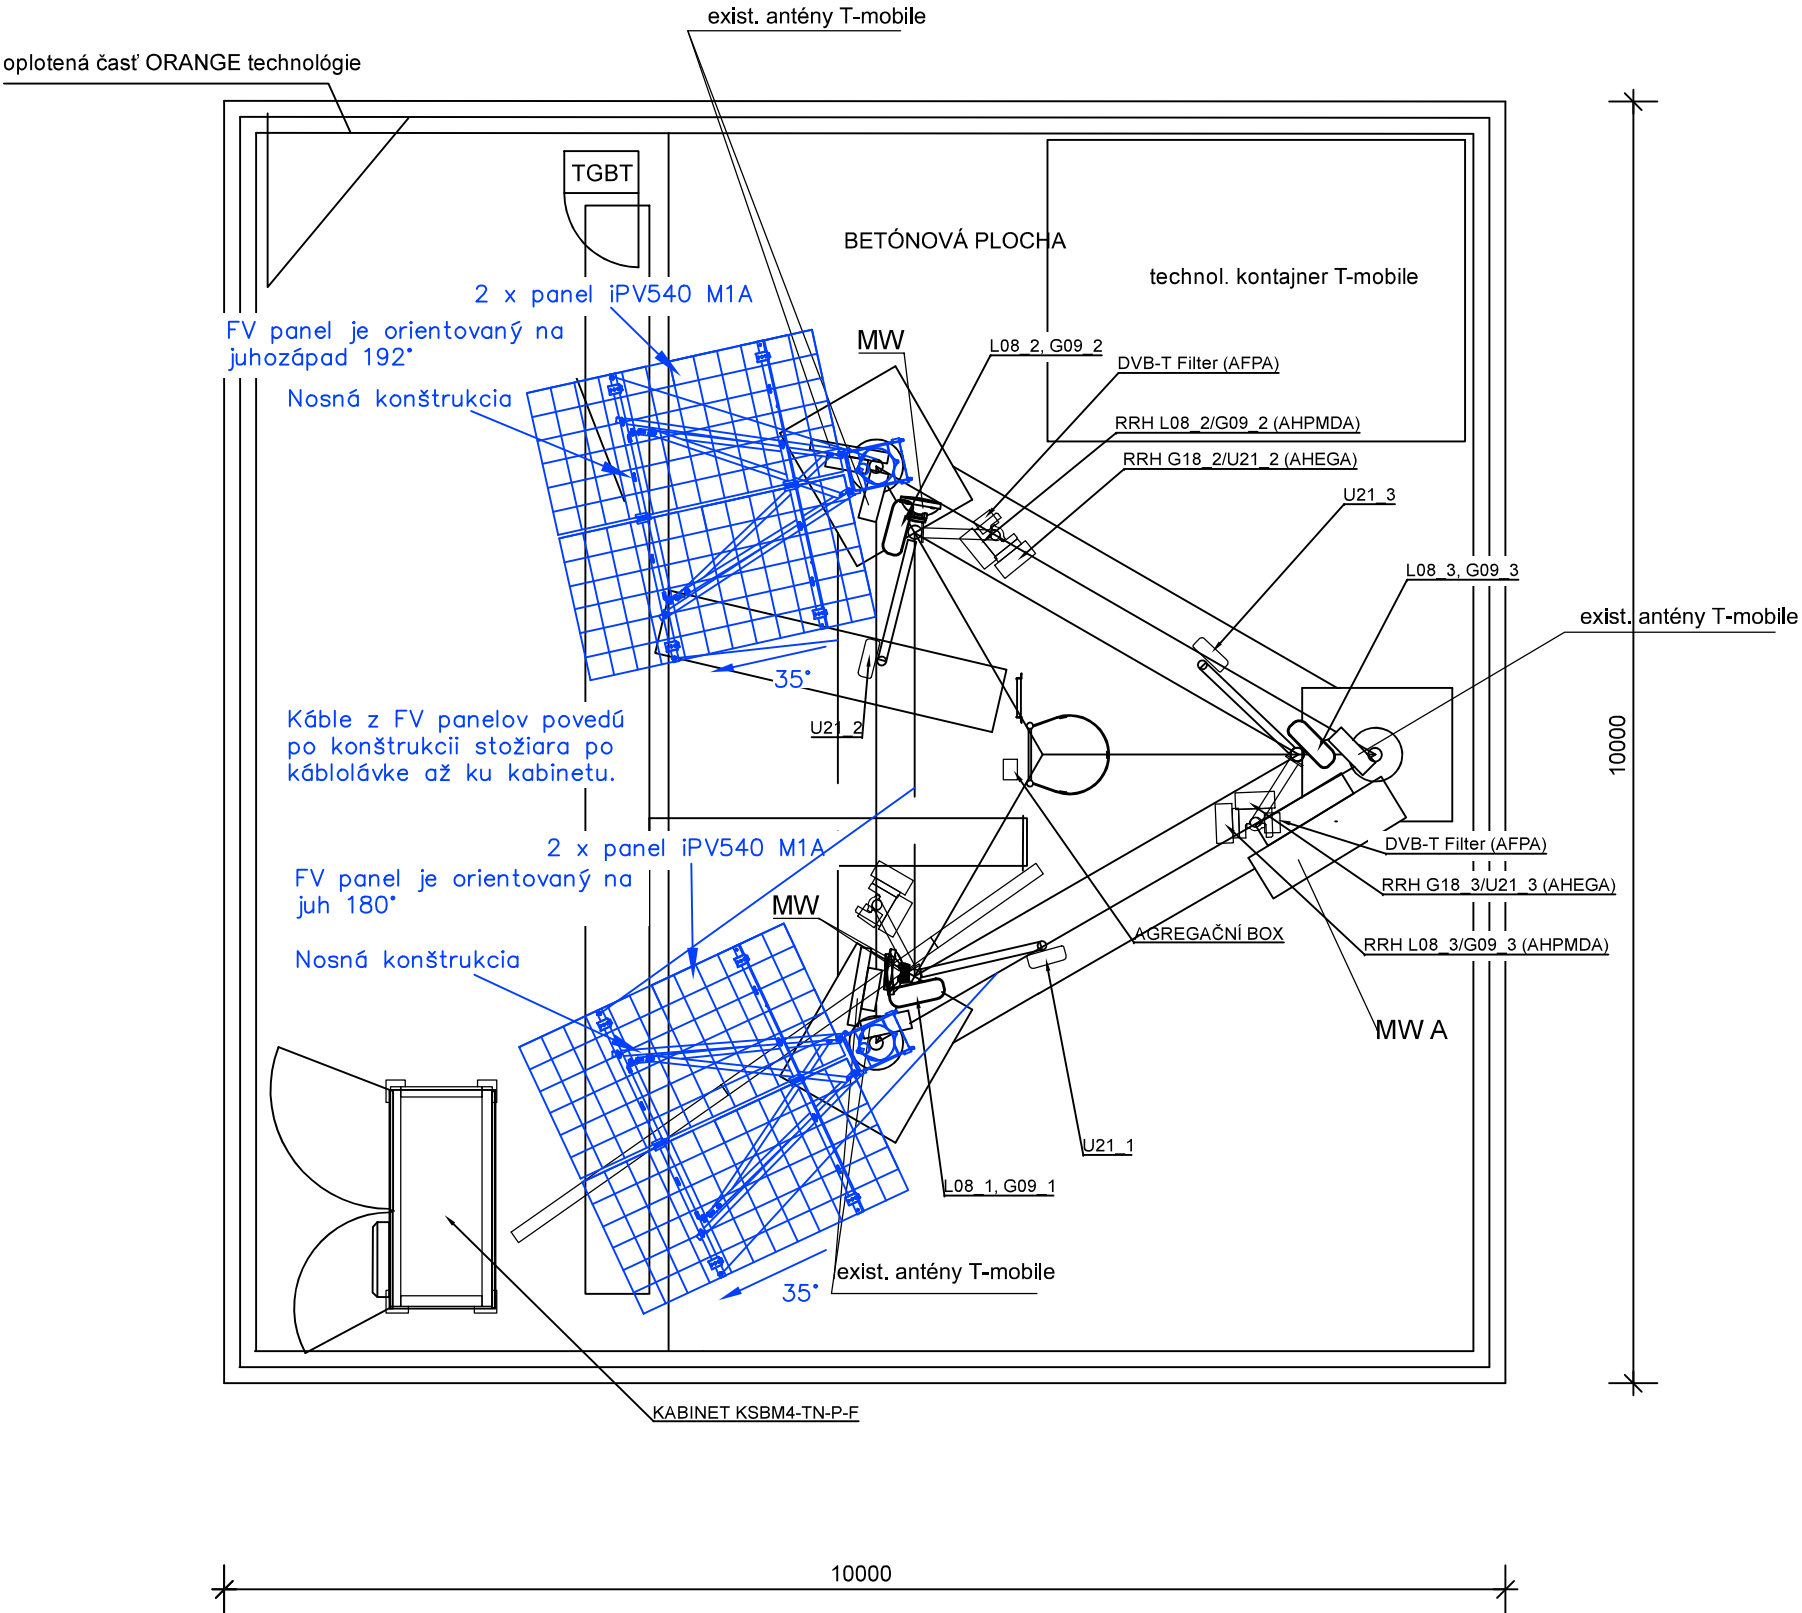


hlavný projektant	projektant	vypracoval	AIR TREND	
Ing. Ľubomír Martiška	Ing. Ľubomír Martiška	Andrej Varga		
ORANGE SLOVENSKO, a.s., Metodova 8, 821 08 Bratislava			formát	2 A4
0123BR_JAKUBOV			dátum	07/2023
Doplnenie fotovoltického zariadenia			projekt	NTR
Stožiar OSK, parc.č. KN-C 84/9, k.ú. Jakubov			arch. č.	
STAVEBNÁ ČASŤ			mierka	1:60
PÓDORYS - NAVRHOVANÝ STAV			č. prílohy	B.2-3