


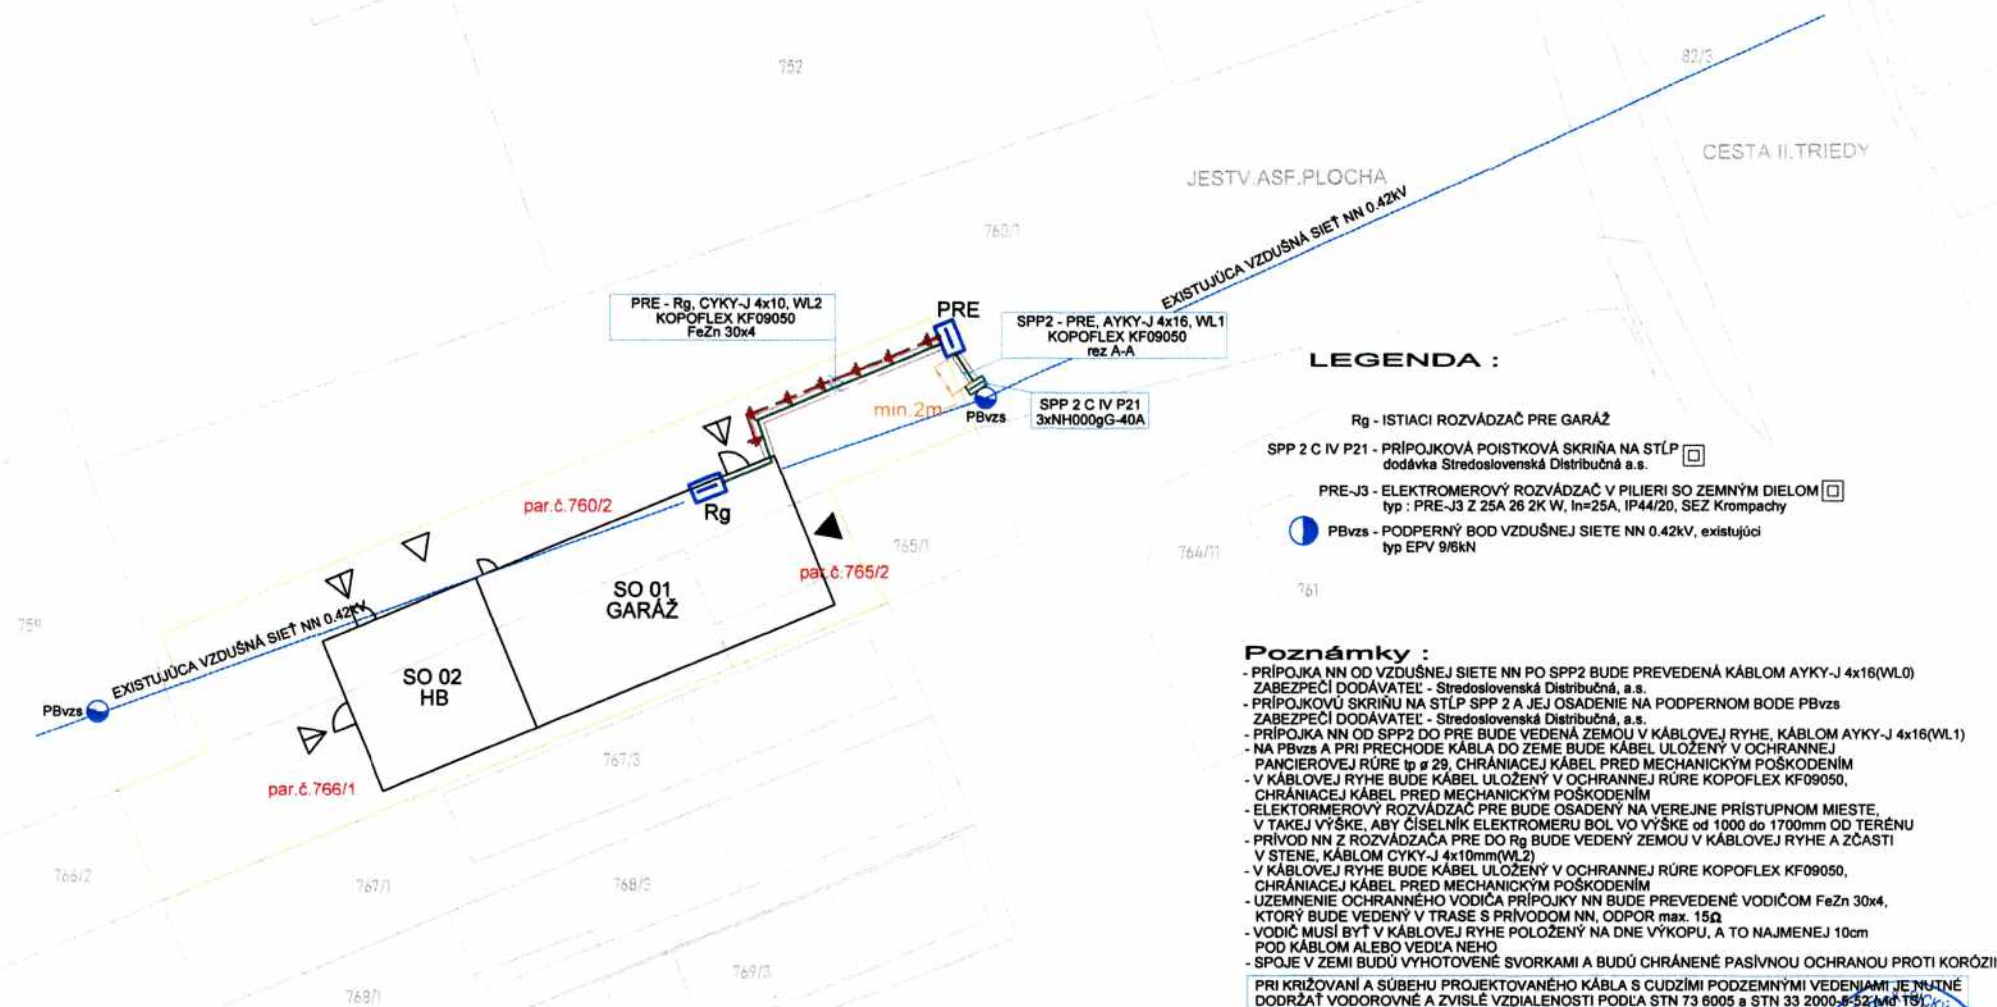

LEGENDA :

- Rg - ISTIACI ROZVÁDZAČ PRE GARÁŽ
- SPP 2 C IV P21 - PRÍPOJKOVÁ POISTKOVÁ SKRIŇA NA STĽP
dodávka Stredoslovenská Distribučná a.s.
- PRE-J3 - ELEKTROMEROVÝ ROZVÁDZAČ V PILIERI SO ZEMNÝM DIELOM
typ : PRE-J3 Z 25A 26 2K W, In=25A, IP44/20, SEZ Krompachy
- PBvzs - PODPERNÝ BOD VZDUŠNEJ SIETE NN 0.42kV, existujúci
typ EPV 9/6kN

Poznámky :

- PRÍPOJKA NN OD VZDUŠNEJ SIETE NN PO SPP2 BUDE PREVEDENÁ KÁBLOM AYKY-J 4x16(WL0) ZABEZPEČÍ DODÁVATEĽ - Stredoslovenská Distribučná, a.s.
- PRÍPOJKOVÚ SKRIŇU NA STĽP SPP 2 A JEJ OSADENIE NA PODPERNOM BODE PBvzs ZABEZPEČÍ DODÁVATEĽ - Stredoslovenská Distribučná, a.s.
- PRÍPOJKA NN OD SPP2 DO PRE BUDE VEDENÁ ZEMOU V KÁBLOVEJ RYHE, KÁBLOM AYKY-J 4x16(WL1)
- NA PBvzs A PRI PRECHODE KÁBLA DO ZEME BUDE KÁBEL ULOŽENÝ V OCHRANNEJ PANCIEROVEJ RÚRE tp ø 29, CHRÁNIACEJ KÁBEL PRED MECHANICKÝM POŠKODENÍM
- V KÁBLOVEJ RYHE BUDE KÁBEL ULOŽENÝ V OCHRANNEJ RÚRE KOPOFLEX KF09050, CHRÁNIACEJ KÁBEL PRED MECHANICKÝM POŠKODENÍM
- ELEKTROMEROVÝ ROZVÁDZAČ PRE BUDE OSADENÝ NA VEREJNE PRÍSTUPNOM MIESTE, V TAKEJ VÝŠKE, ABY ČÍSELNÍK ELEKTROMERU BOL VO VÝŠKE od 1000 do 1700mm OD TERÉNU
- PRÍVOD NN Z ROZVÁDZAČA PRE DO Rg BUDE VEDENÝ ZEMOU V KÁBLOVEJ RYHE A ČASŤI V STENE, KÁBLOM CYKY-J 4x10mm(WL2)
- V KÁBLOVEJ RYHE BUDE KÁBEL ULOŽENÝ V OCHRANNEJ RÚRE KOPOFLEX KF09050, CHRÁNIACEJ KÁBEL PRED MECHANICKÝM POŠKODENÍM
- ÚZEMNENIE OCHRANNEHO VODIČA PRÍPOJKY NN BUDE PREVEDENÉ VODIČOM FeZn 30x4, KTORÝ BUDE VEDENÝ V TRASE S PRÍVODOM NN, ODPOR max. 15Ω
- VODIČ MUŠI BYŤ V KÁBLOVEJ RYHE POLOŽENÝ NA DNE VÝKOPU, A TO NAJMEŇEJ 10cm POD KÁBLOM ALEBO VEDĽA NEHO
- SPOJE V ZEMI BUDÚ VYHOTOVENÉ SVORKAMI A BUDÚ CHRÁNENÉ PASÍVNOU OCHRANOU PROTI KORÓZIÍ

PRI KRÍŽOVANÍ A SÚBEHU PROJEKTOVANÉHO KÁBLA S CUDZÍMI PODZEMNÝMI VEDENAMI JE NUTNÉ DODRŽAŤ VODOROVNE A ZVISLÉ VZDIALENOSTI PODĽA STN 33 6005 a STN 33 2000-8-52 (MŠ SR)

napätová sústava : 3+N+PE/PEN, 400/230V, ~50Hz, TN-C

ochrana : SAMOČINNÝM ODPOJENÍM V SIETI TN-C
podľa STN 33 2000-4-41, STN 33 2000-4-473, STN 33 2000-4-43

Zodpovedný projektant: Ing. Miloš Uškrt		Podpis: /	RealPRO Ing. Miloš Uškrt revízie a projektovanie elektrických zariadení		
Kreslí: Tomáš Hrnčiar	Podpis: /	Dátum: 09/2023			Číslo zákazky: 097923
Investor: Rudolf Baniar a Veronika Baniarová	Bydlisko: Partizánska 228/59, 966 81 Žarnovica	Název a miesto stavby: PRESTAVBA GARÁŽE SÚP.Č.1604 A PRÍSTAVBA HOSPODÁRSKEJ BUDOVY, V MESTE ŽARNOVICA SO 01 GARÁŽ parc. CKN č. 765/2, 760/2, 766/1 ; k.ú. Žarnovica		Stupeň PD: pre stavbu povolenie	Formát: 2 x A4
Název výkresu: PRÍPOJKA NN a PRÍVOD NN	Mierka: 1 : 200	Číslo výkresu: E1	výkres 1 cel počet 4		

