


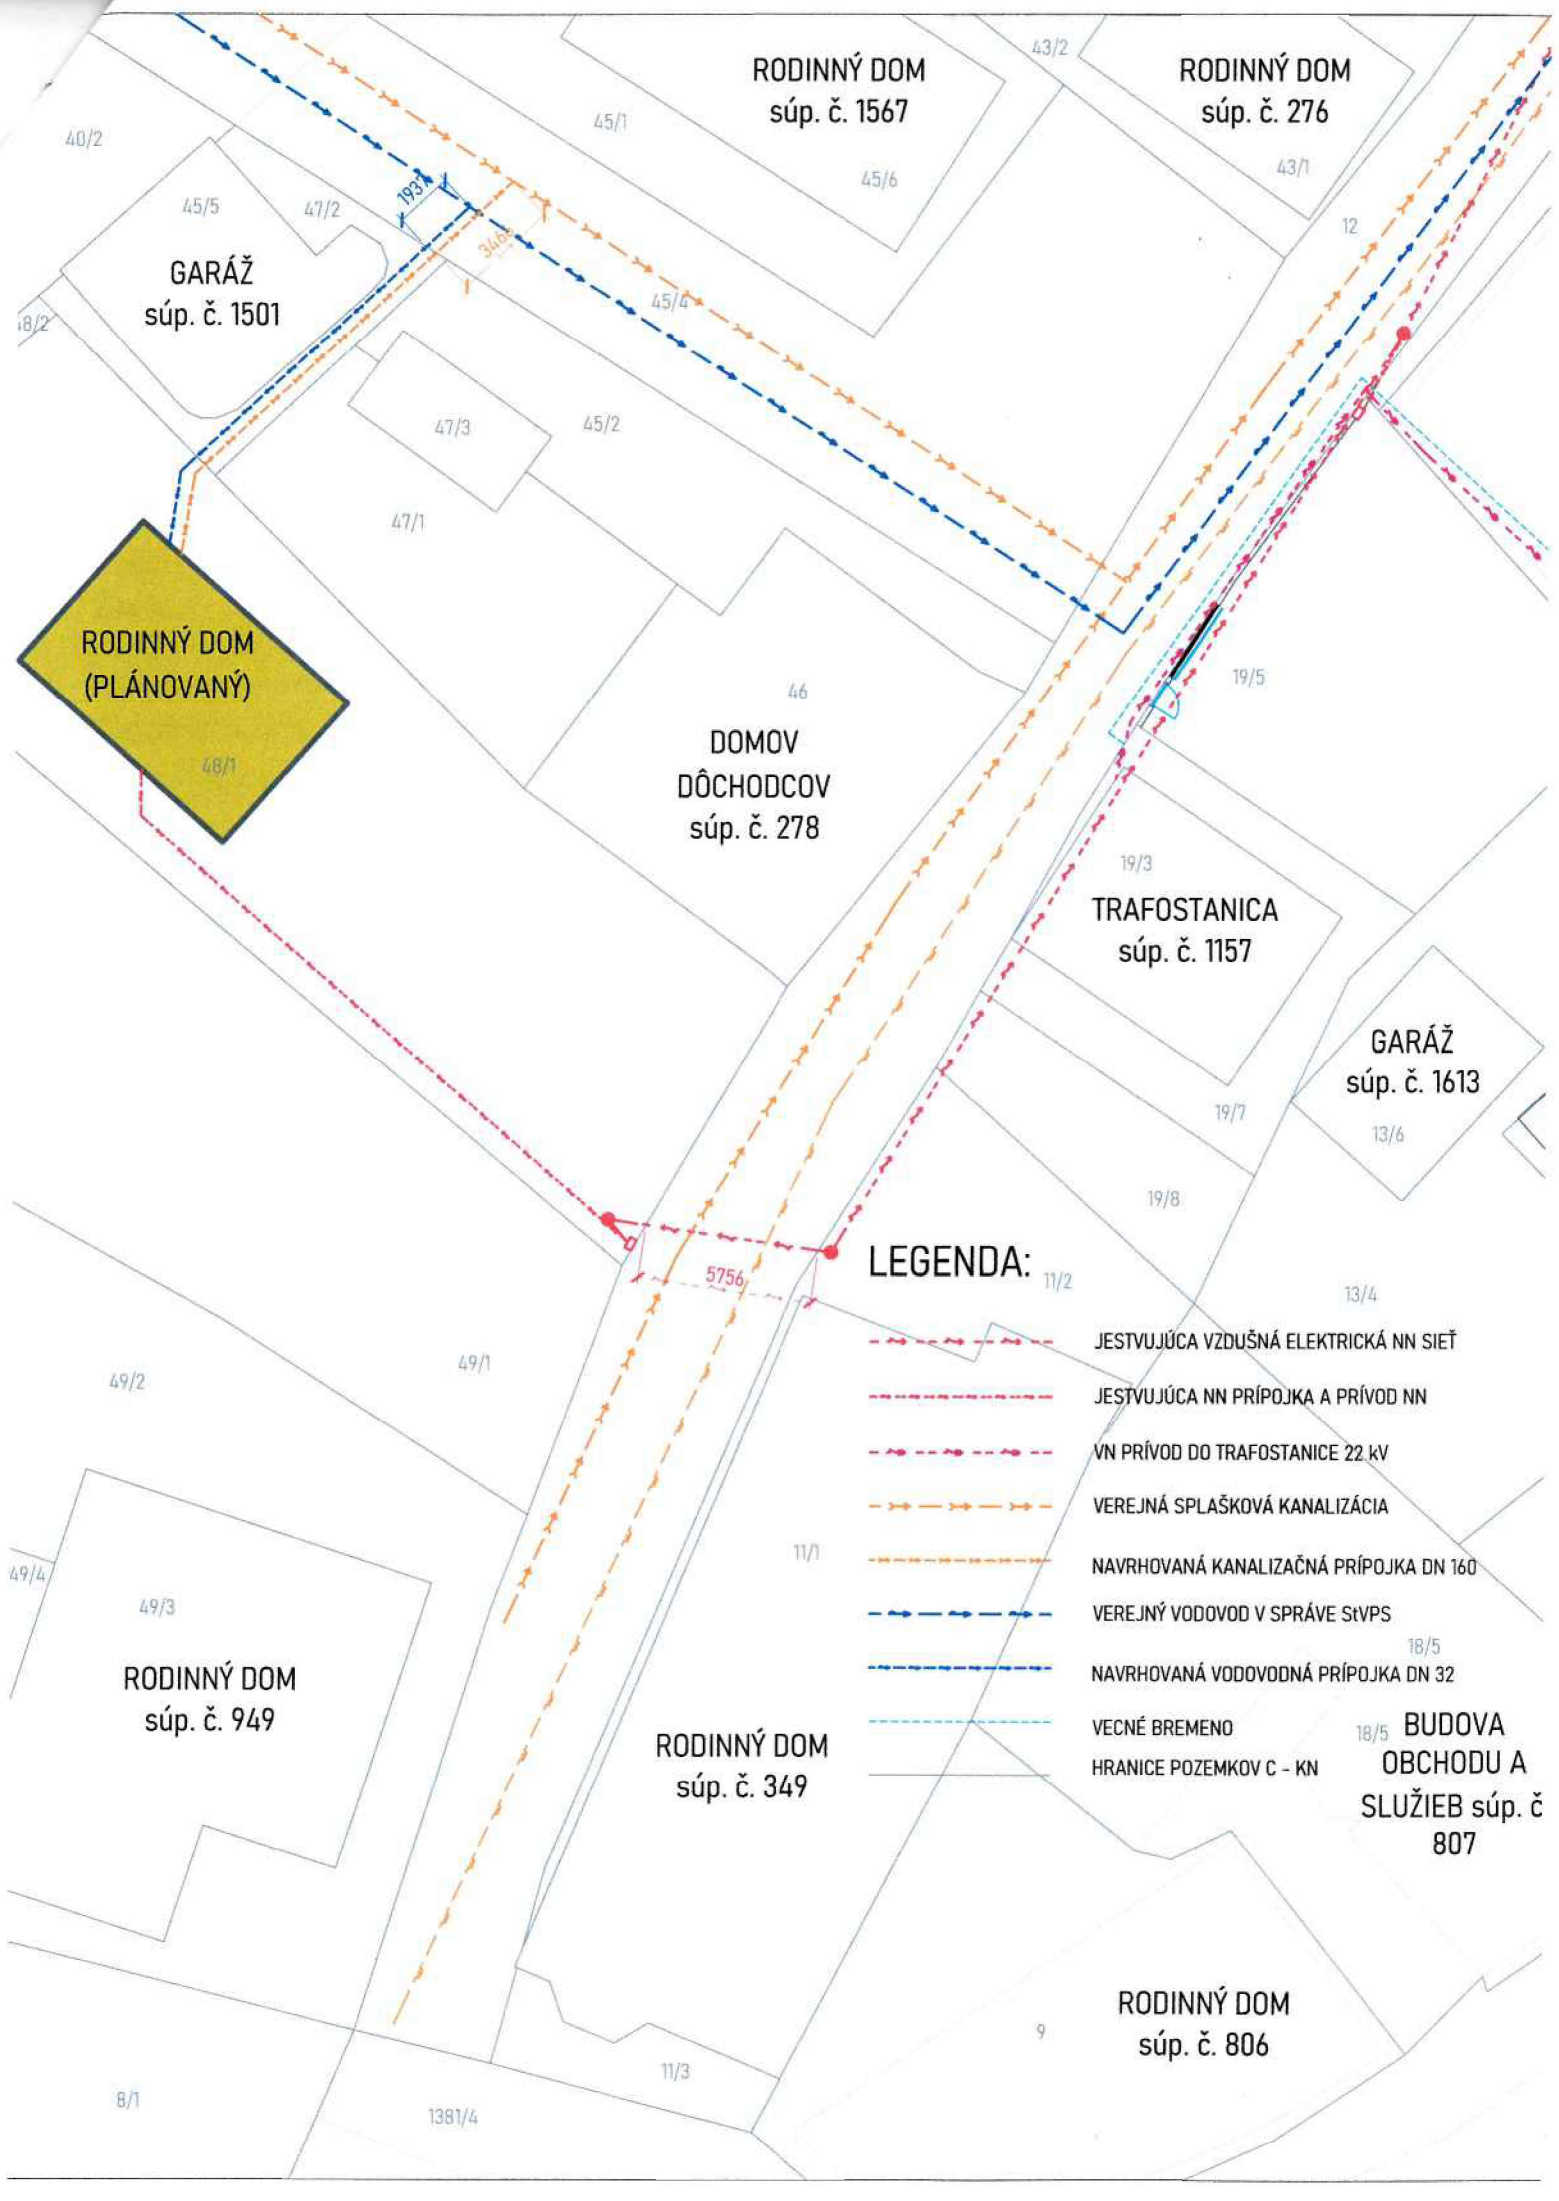

RODINNÝ DOM
(PLÁNOVANÝ)

RODINNÝ DOM
súp. č. 1567

RODINNÝ DOM
súp. č. 276

GARÁŽ
súp. č. 1501

DOMOV
DÔCHODCOV
súp. č. 278

TRAFOSTANICA
súp. č. 1157

GARÁŽ
súp. č. 1613

RODINNÝ DOM
súp. č. 949

RODINNÝ DOM
súp. č. 349

RODINNÝ DOM
súp. č. 806

BUDOVA
OBCHODU A
SLUŽIEB súp. č.
807

LEGENDA:

- JESTVUJÚCA VZDUŠNÁ ELEKTRICKÁ NN SIEŤ
- JESTVUJÚCA NN PRÍPOJKA A PRÍVOD NN
- VN PRÍVOD DO TRAFOSTANICE 22 kV
- VEREJNÁ SPLAŠKOVÁ KANALIZÁCIA
- NAVRHOVANÁ KANALIZAČNÁ PRÍPOJKA DN 160
- VEREJNÝ VODOVOD V SPRÁVE STVPS
- NAVRHOVANÁ VODOVODNÁ PRÍPOJKA DN 32
- VECNÉ BREMENO
- HRANICE POZEMKOV C - KN