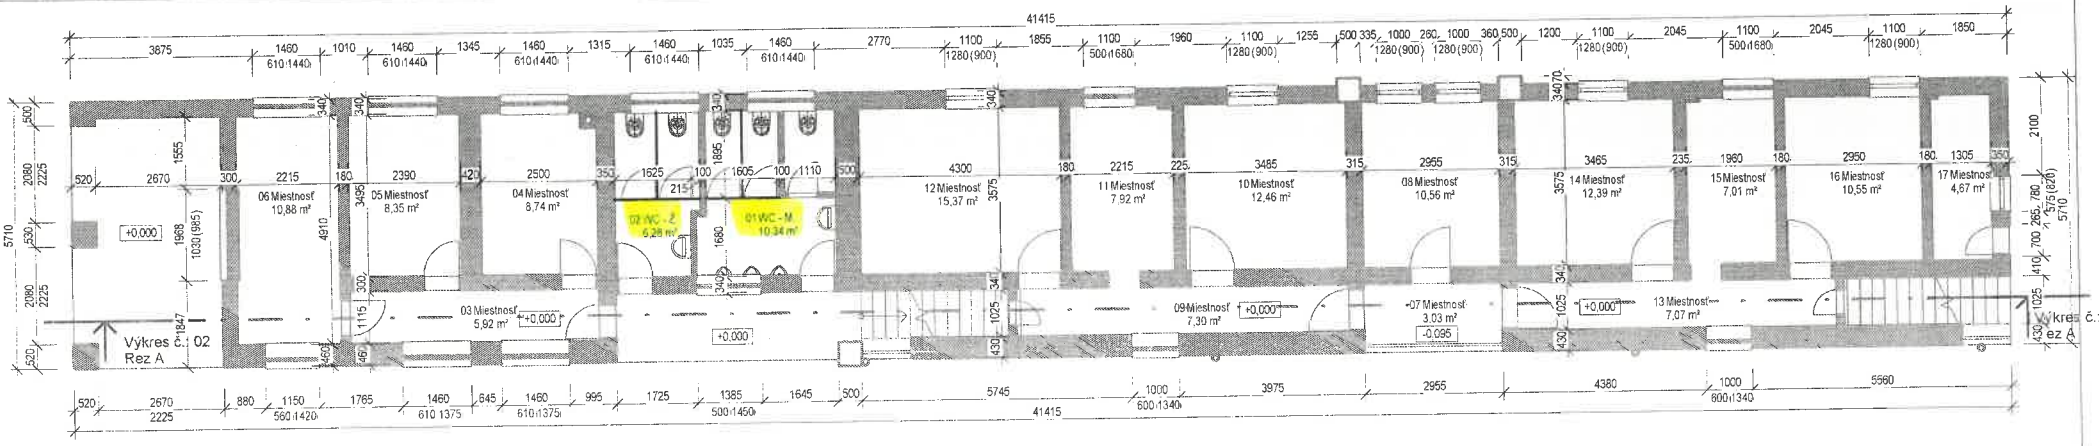

01 1NP, M 1 : 110

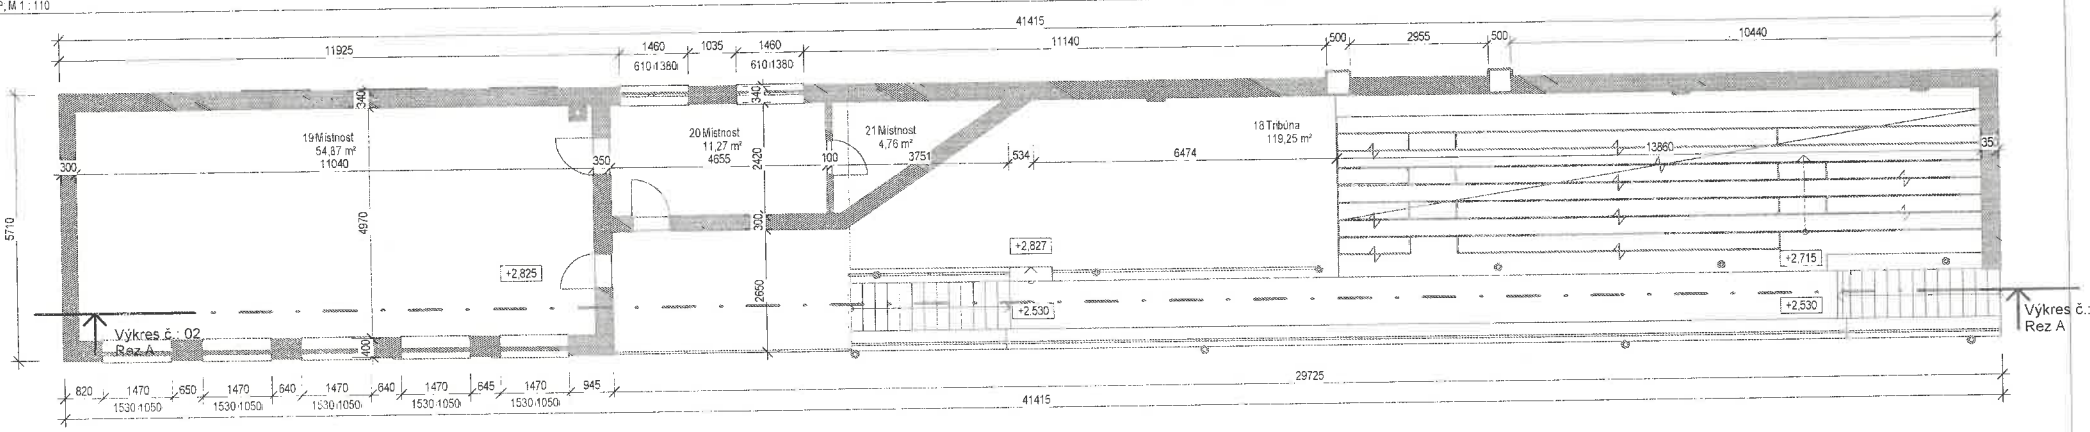

02-1 2NP, M 1 : 110

M. Kročalík

Číslo	Podlažie	Názov	Obvod [mm]	Plocha [m2]	Poznámka
01	01 1NP	WC - M.	12490	10,34	
02	01 1NP	WC - Ž.	11560	6,28	
03	01 1NP	Miestnosť	12940	5,92	
04	01 1NP	Miestnosť	12000	8,74	
05	01 1NP	Miestnosť	11330	8,35	
06	01 1NP	Miestnosť	14810	10,88	
07	01 1NP	Miestnosť	8100	3,03	
08	01 1NP	Miestnosť	13060	10,56	
09	01 1NP	Miestnosť	16935	7,30	
10	01 1NP	Miestnosť	13980	12,46	
11	01 1NP	Miestnosť	11305	7,92	
12	01 1NP	Miestnosť	15750	15,37	
13	01 1NP	Miestnosť	15825	7,07	
14	01 1NP	Miestnosť	14080	12,39	
15	01 1NP	Miestnosť	10805	7,01	
16	01 1NP	Miestnosť	12730	10,55	
17	01 1NP	Miestnosť	9610	4,67	
01 1NP: 17			217310	148,83	
18	02-1 2NP	Tribúna	70720	119,25	
19	02-1 2NP	Mistnost	31810	54,87	
20	02-1 2NP	Mistnost	13840	11,27	
21	02-1 2NP	Mistnost	11664	4,76	
02-1 2NP: 4			128034	190,14	
			345344	338,97	

Legenda:

- Pôvodné konštrukcie v pohľade
- Pôvodné konštrukcie v reze
- Nové konštrukcie

POZNÁMKA :
- Všetky stavebne upravi koordinovať podľa výkresov jednotlivých profesií
- Nosné konštrukcie realizovať podľa časti statika
- Pri stavebných prácach treba dodržiavať smernice a normy bezpečnosti práce a ochrane životného prostredia platné v SR.

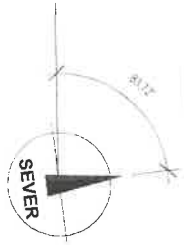

±0,000 = +...,. m.n.m
Zhotovitel je povinný o zistených chybách v dokumentácii neodkladne informovať projektanta !!
Zhotovitel je povinný skutočné rozmery skontrolovať na stavbe !!

Vypracoval:	Ing. MARTIN ZAJÍČEK	Tel. : +421 (0)907 173501	Z & Z architecture
Vypracoval:			projekty stavieb, inžiniering, poradenstv
Zodpovedný projektant:	Ing. MARTIN ZAJÍČEK	Tel. : +421 (0)907 173501	

Stavba: Štadión – tribúna Zameranie jestvujúceho stavu		Formát:	A3
		Dátum:	21.10.2022
		Účel:	ZJS
Miesto stavby:	Plavecký Štvrtok, KN E 4087, 4088	Profesia:	Architektúra
Investor:	Obec Plavecký Štvrtok, 900 68, Plavecký Štvrtok, č. 172, SR	Mierka:	Výkres č.:
Názov Výkresu:	Pôdorys 1.NP, 2NP	1:110	01