

CYKLOODPOČÍVADLO SVATÝ JUR LOKALITA BIELY KRÍŽ



Bratislavský
samosprávny
kraj



Objednávateľ : Bratislavský samosprávny kraj, Sabinovská 16, 820 05 Bratislava 25

Generálny projektant : Ing. Peter Lobotka - AVI design, Javorinská 25, 911 01, Trenčín

Zodp.projektant : ING. PETER LOBOTKA

Vypracoval : ING. PETER LOBOTKA

Kraj: Bratislavský

Okres: Pezinok

Obec: Svätý Jur

Investor: Bratislavský samosprávny kraj, Sabinovská 16, 820 05 Bratislava 25

Akcia:

CYKLOODPOČÍVADLO SVATÝ JUR - LOKALITA BIELY KRÍŽ

Obsah: VIZUALIZÁCIA

Ing. Peter Lobotka - AVI design
Javorinská 25, 911 01, Trenčín
autorizovaný stavebný inžinier

Dátum 05/2013

Stupeň : RP

Práca 01


Formát : 2A4

Mierka:

Výkres:

B - 00

CYKLOODPOČÍVADLO SVATÝ JUR - LOKALITA BIELY KRÍŽ

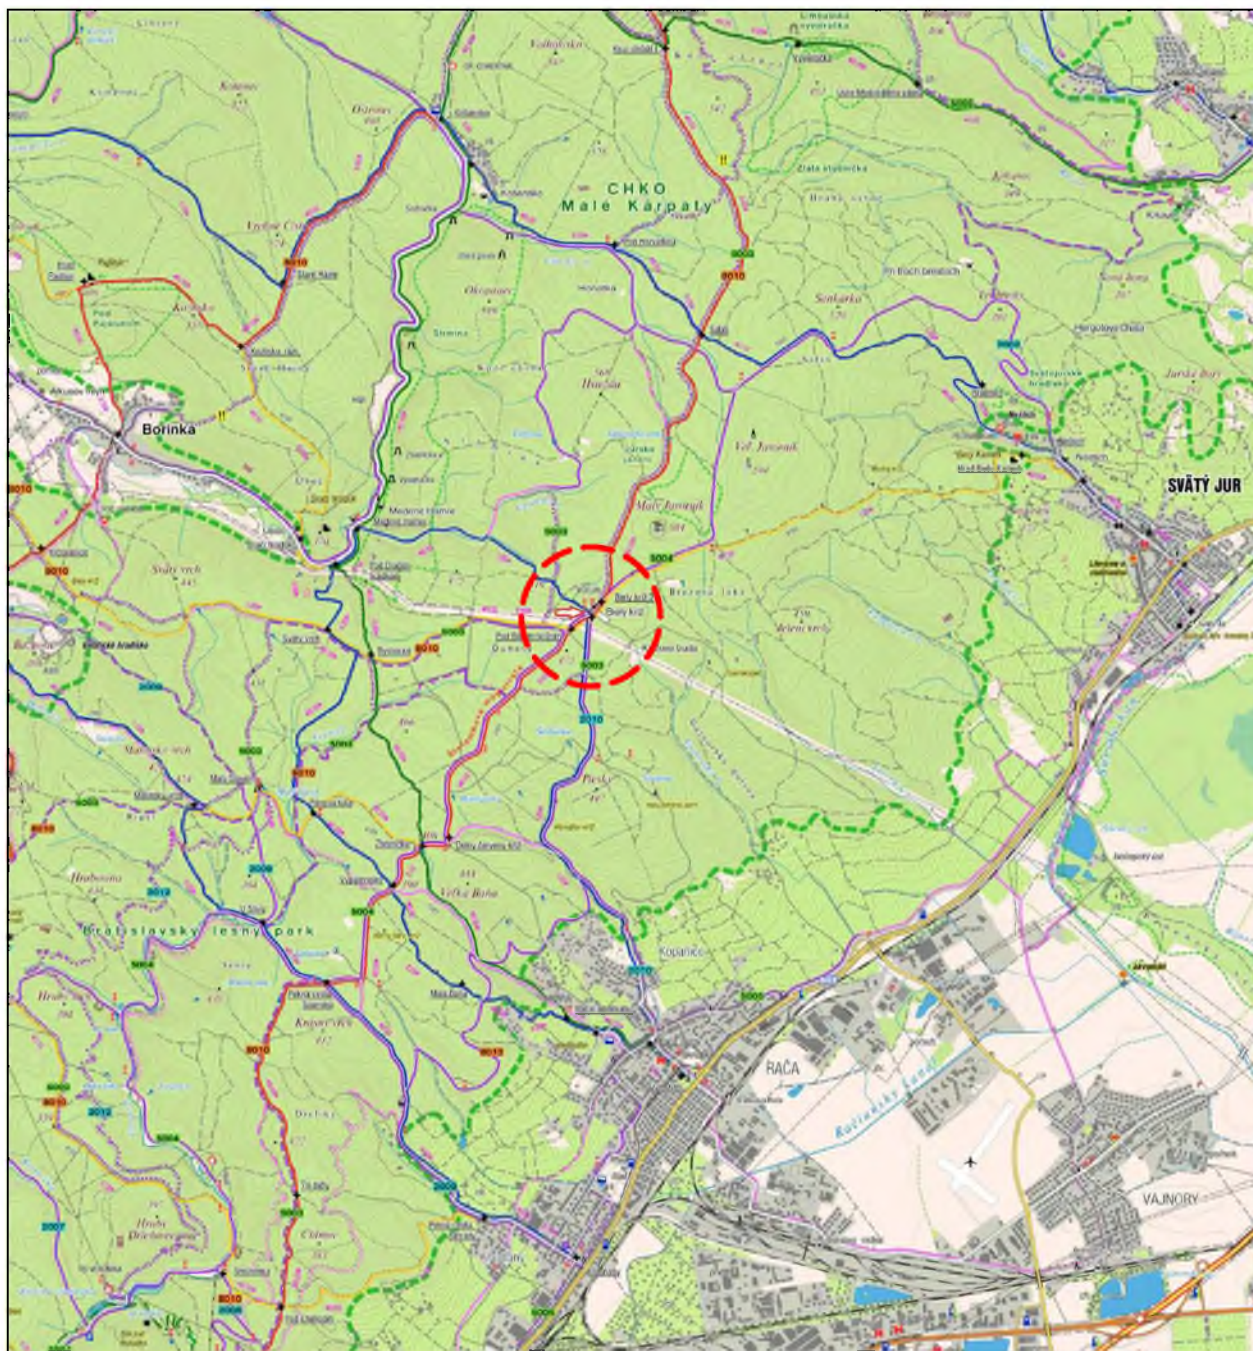

----- RIEŠENÉ ÚZEMIE

Objednávateľ : Bratislavský samosprávny kraj, Sabinovská 16, 820 05 Bratislava 25			Ing. Peter Lobotka - AVI design Javorinská 25, 911 01, Trenčín autorizovaný stavebný inžinier	
Generálny projektant : Ing. Peter Lobotka - AVI design, Javorinská 25, 911 01, Trenčín				
Zodp.projektant : ING. PETER LOBOTKA		Vypracoval : ING. PETER LOBOTKA		
Kraj: Bratislavský	Okres: Pezinok	Obec: Svätý Jur		
Investor: Bratislavský samosprávny kraj, Sabinovská 16, 820 05 Bratislava 25				
Akcia:				
CYKLOODPOČÍVADLO SVATÝ JUR - LOKALITA BIELY KRÍŽ				
Obsah: SITUÁCIA ŠIRŠÍCH VZŤAHOV				

Dátum	05/2013	Stupeň	: RP
Práca	01	Formát	: 1A4
Mierka:	-----		
Výkres:	B - 01		



BIELY KRÍŽ

STOJANY NA BICYKLE 5ks

DREVENÝ PRÍSTREŠOK SO SEDENÍM 2ks

SEDENIE

STOJAN NA MAPU

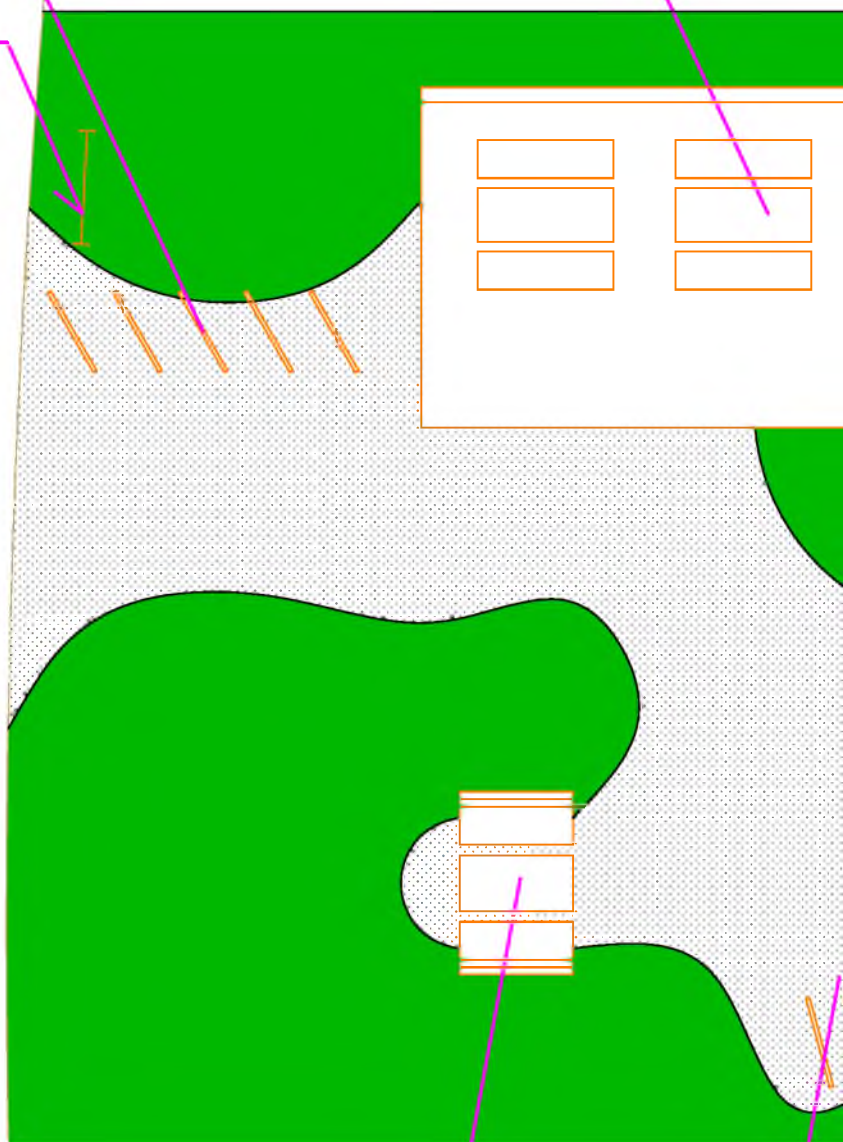
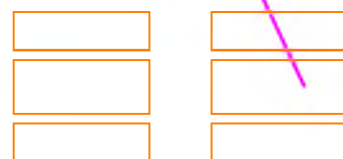


SEDENIE

STOJANY NA BICYKLE 5ks

POZNÁMKA:

- PRED ZAČATÍM PRÁC VYTÝČIŤ JESTVUJÚCE INŽINIERSKE SIETE
- PRESNÚ POLOHU NAVRHOVANÝCH PRVKOV JE POTREBNÉ PREVERIŤ NA MIESTE
- VYBÚRAŤ PŮVODNÚ BETÓNOVÚ DOSKU O ROZMERE 5,5x5,5 m A HRÚBKY 150 mm

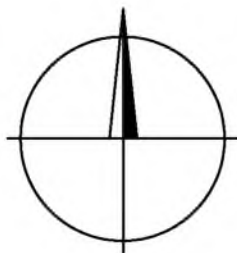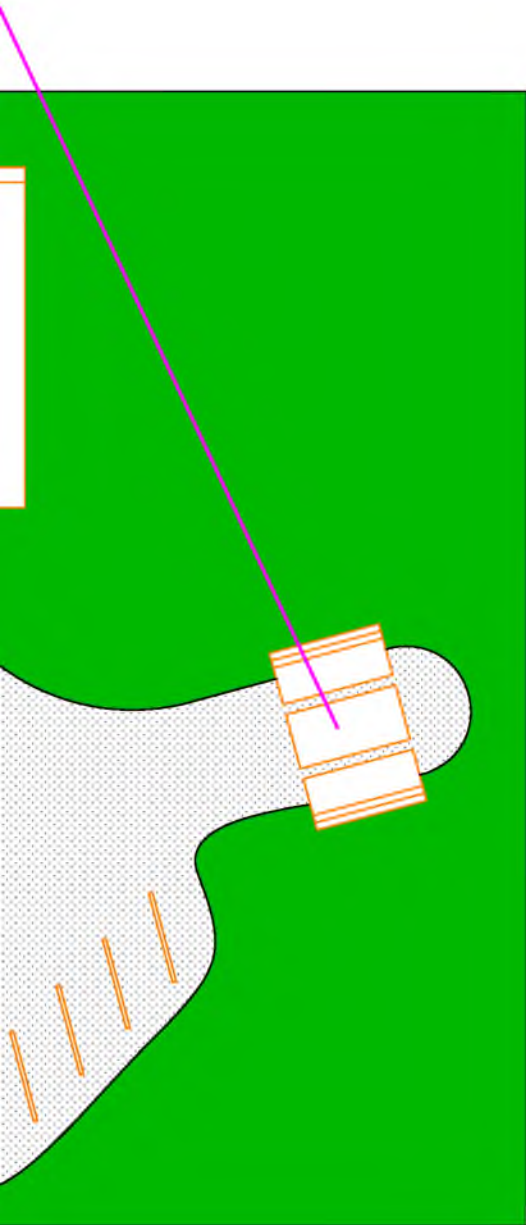

Objednávateľ : Bratislavský samosprávny kraj, Sabinovská 16, 820 05 Bratislava 25

Generálny projektant : Ing. Peter Lobotka - AVI design, Javorinská 25, 911 01, Trenčín

Zodp.projektant : ING. PETER LOBOTKA

Vypracoval : ING. PETER LOBOTKA

Kraj: Bratislavský

Okres: Pezinok

Obec: Svätý Jur

Investor: Bratislavský samosprávny kraj, Sabinovská 16, 820 05 Bratislava 25

Akcia:

CYKLOODPOČÍVADLO SVATÝ JUR - LOKALITA BIELY KRÍŽ

Obsah: VÝKRES OSADENIA PRVKOV

Ing. Peter Lobotka - AVI design
Javorinská 25, 911 01, Trenčín
autorizovaný stavebný inžinier

Dátum 05/2013

Stupeň : RP

Práca 01

Formát : 2A4


Mierka:

1 : 100

Výkres:

B - 02

BIELY KRÍŽ

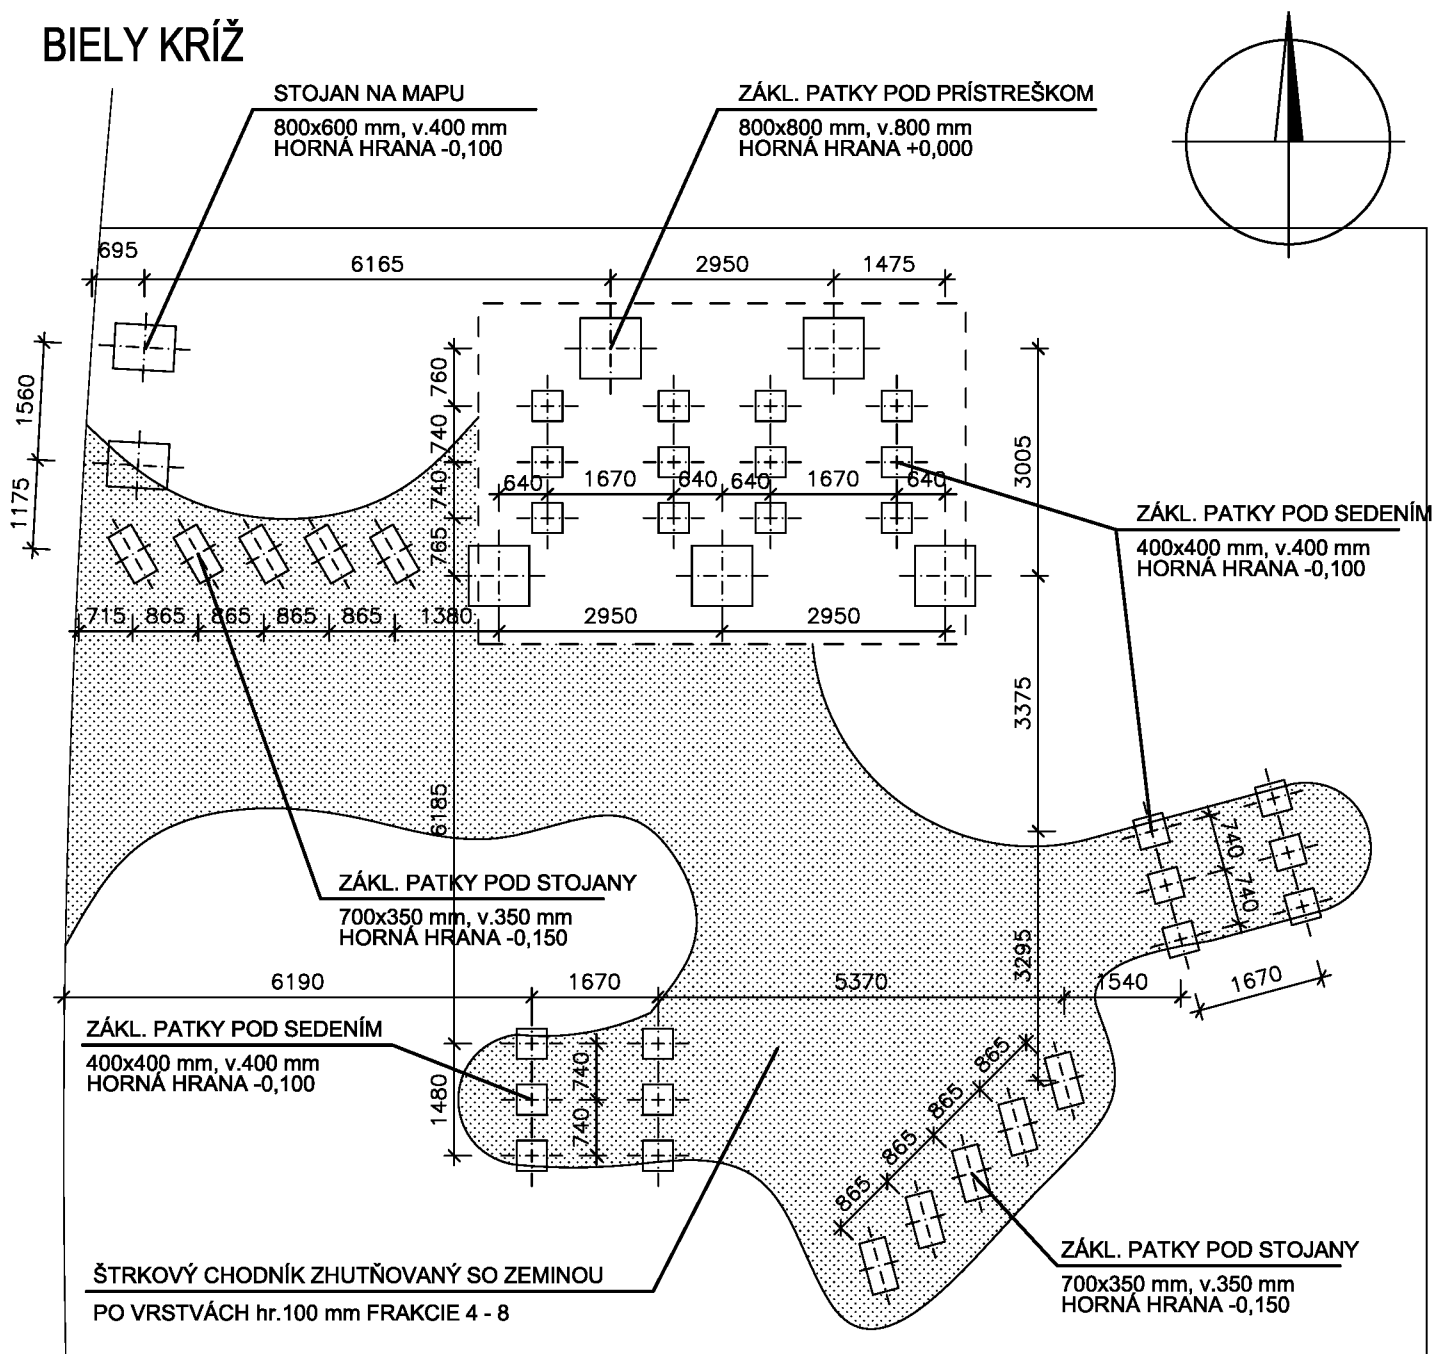


POZNÁMKA:


- PRED ZAČATÍM PRÁČ VYTÝČIŤ JESTVUJÚCE INŽINIERSKE SIETE
- PRESNÚ POLOHU NAVRHOVANÝCH PRVKOV JE POTREBNÉ PREVERIŤ NA MIESTE
- VÝŠKY HORNEJ HRANY ZÁKLADOV A PATIEK SÚ RELATÍVNE, HODNOTY SÚ UDÁVANÉ K VÝŠKE OKOLITÉHO TERÉNU UKLADANÉHO PRVKU V TERÉNE
- VYBÚRAŤ PŮVODNÚ BETÓNOVÚ DOSKU O ROZMERE 5,5x5,5 m A HRÚBKY 150 mm

Objednávateľ : Bratislavský samosprávny kraj, Sabinovská 16, 820 05 Bratislava 25			Ing. Peter Lobotka - AVI design Javorinská 25, 911 01, Trenčín autorizovaný stavebný inžinier	
Generálny projektant : Ing. Peter Lobotka - AVI design, Javorinská 25, 911 01, Trenčín				
Zodp.projektant : ING. PETER LOBOTKA		Vypracoval : ING. PETER LOBOTKA		
Kraj: Bratislavský	Okres: Pezinok	Obec: Svätý Jur		
Investor: Bratislavský samosprávny kraj, Sabinovská 16, 820 05 Bratislava 25				
Akcia:				
CYKLOODPOČÍVADLO SVATÝ JUR - LOKALITA BIELY KRÍŽ				
Obsah: VÝKRES TERÉNNYCH ÚPRAV A ZÁKLADOV				
Dátum 05/2013			Stupeň : RP	
Práca 01			Formát : 2A4	
Mierka:			Výkres:	
1 : 100			B - 03	


PÔDORYS

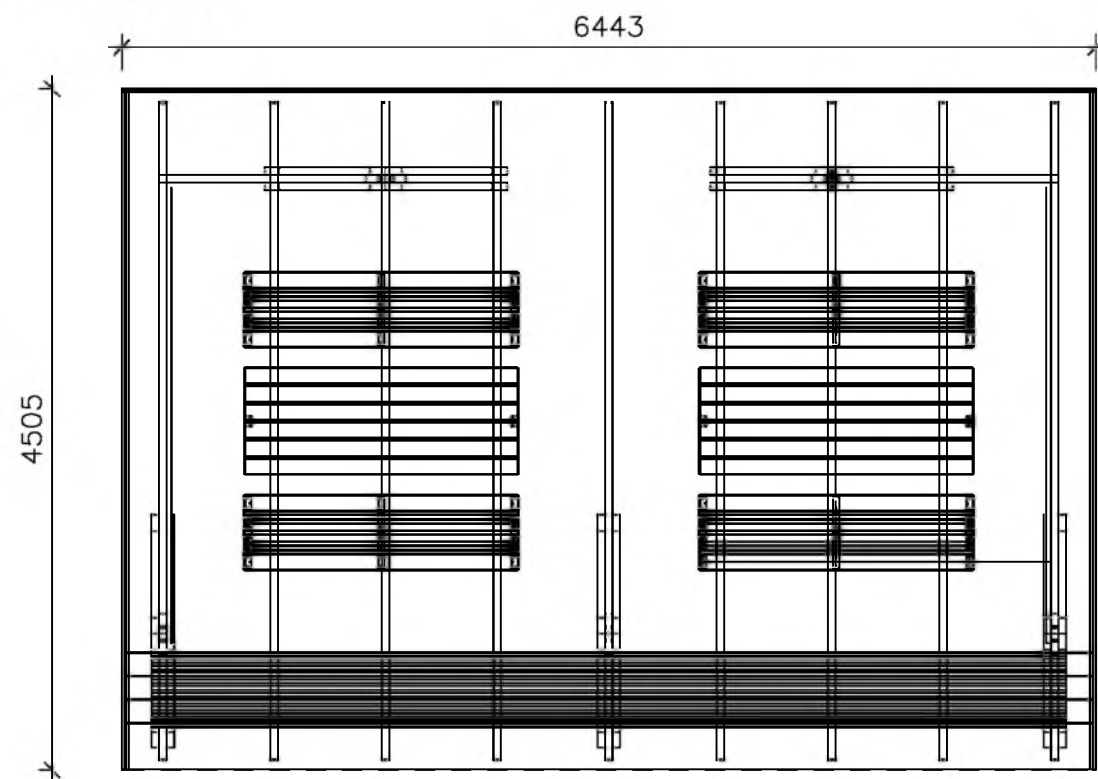


POHLAD ČELNÝ

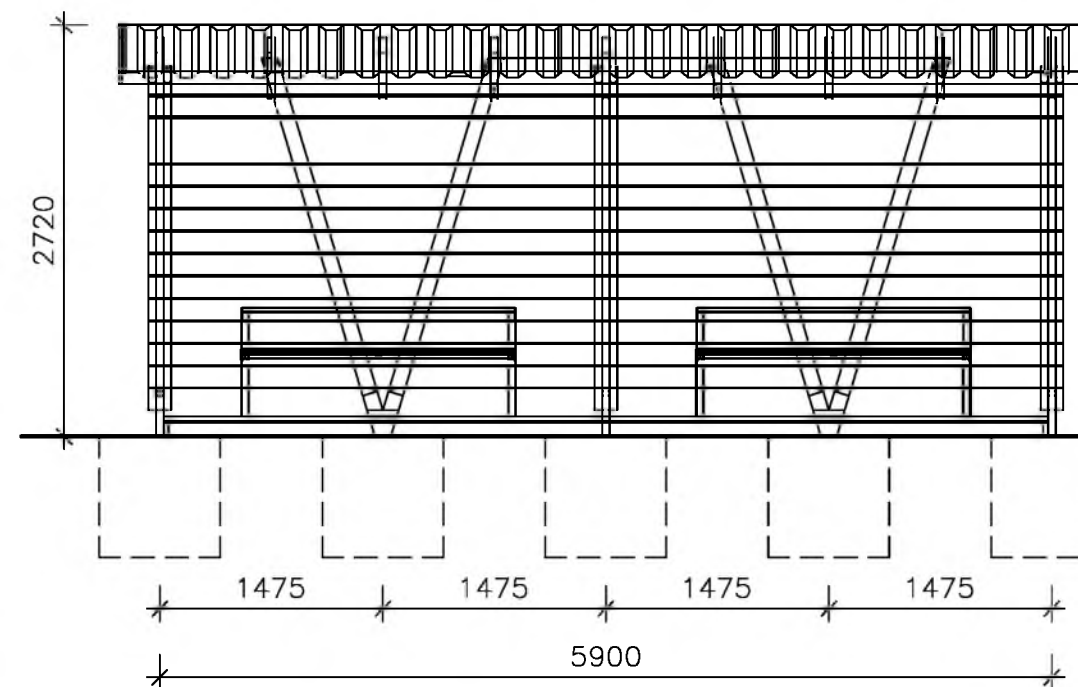


POHLAD BOČNÝ

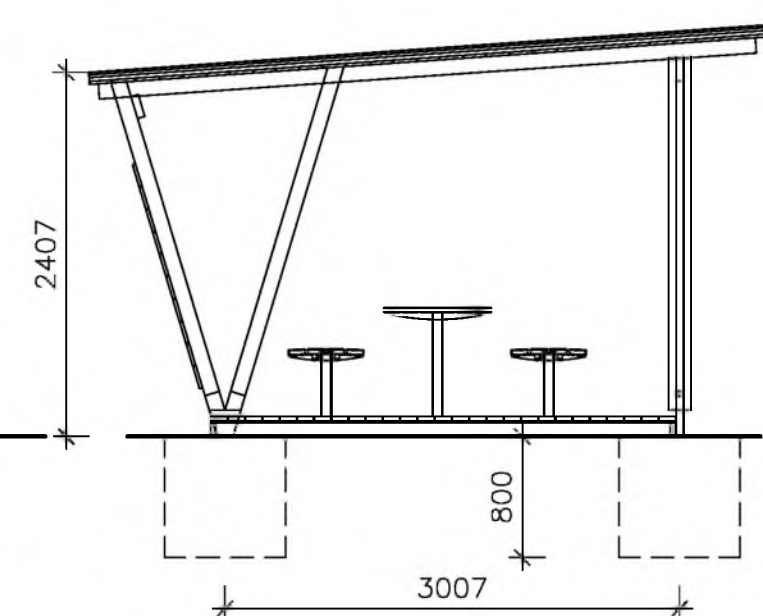

PERSPEKTÍVA

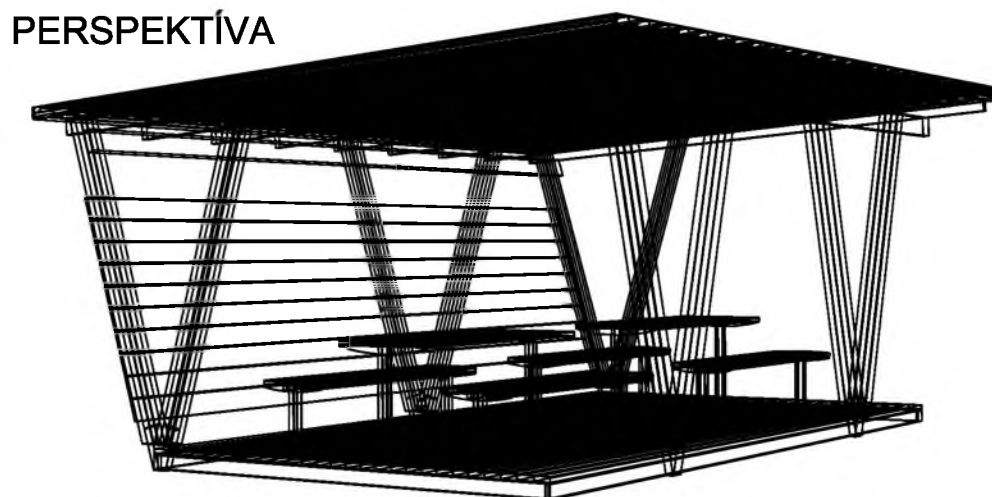

PÔDORYS ZÁKLADOV

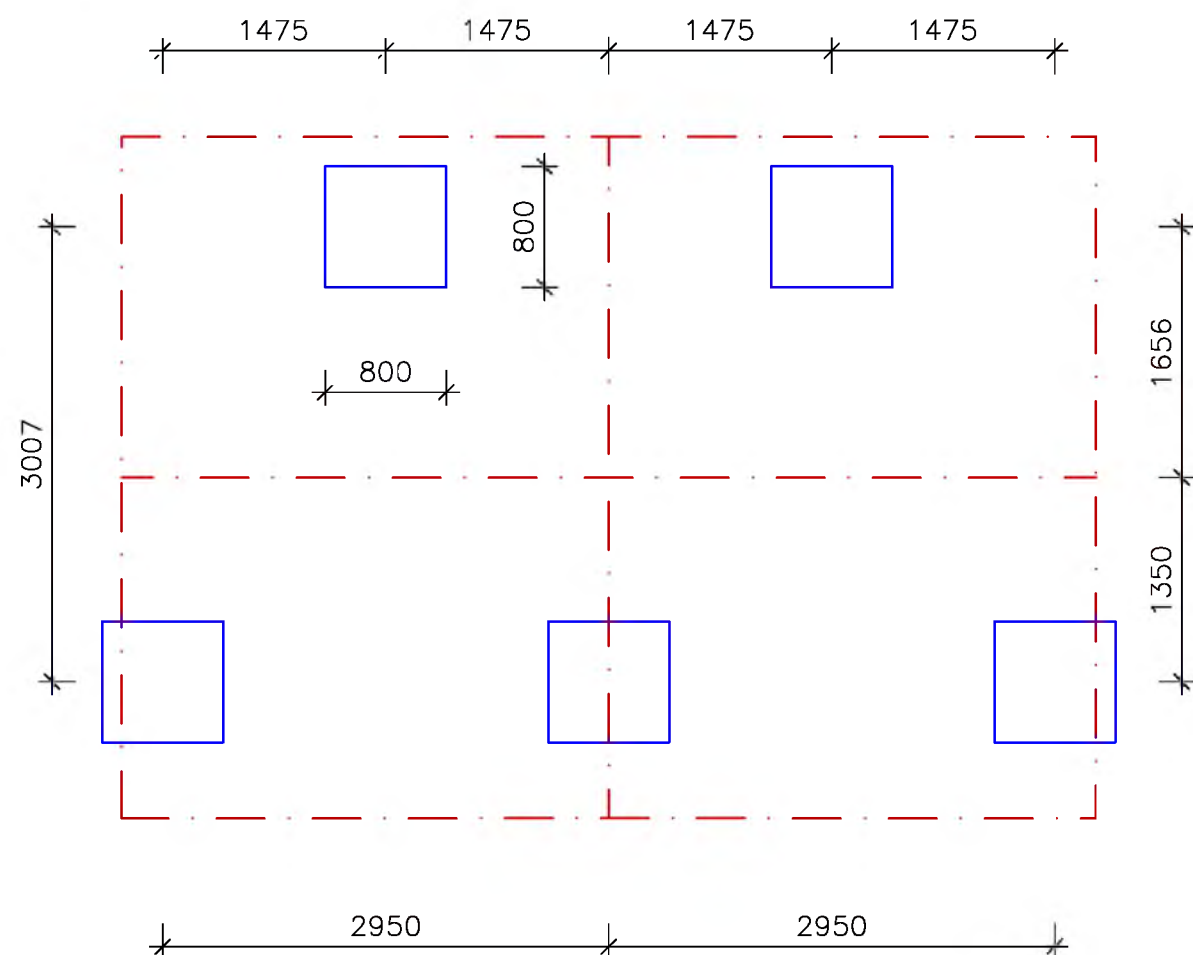


POPIS VÝROBKU:

- PRÍSTREŠOK PRE BICYKLE
- DREVENÁ KONŠTRUKCIA ZO SIBÍRSKEHO MODŘÍNU SO STRECHOU S TRAPÉZOVÝM PLECHOM A DREVENÝMI VÝPLŇAMI ZADNEJ STENY A PODHLADU
- SÚČASŤOU PRÍSTREŠKU JE AJ 2x ZOSTAVA STOLA S DVOMI LAVIČKAMI
- DREVENÉ ČASTI SÚ IMPREGNOVANÉ, OCELOVÉ ČASTI - ODTIENE POLYESTEROVÝCH PRÁŠKOVÝCH LAKOV V JEMNEJ ŠTRUKTÚRE MAT. DODÁVANÝCH ŠTANDARDNE VÝROBCOM RAL 7016
- DETAILNÁ ŠPECIFIKÁCIA PRÍSTREŠKA - VIĎ TECHNICKÁ SPRÁVA

POČET KUSOV: PRÍSTREŠOK SO STOLAMI A LAVICAMI - 1 ks

Objednávateľ : Bratislavský samosprávny kraj, Sabinovská 16, 820 05 Bratislava 25			Ing. Peter Lobotka - AVI design Javorinská 25, 911 01, Trenčín autorizovaný stavebný inžinier			
Generálny projektant : Ing. Peter Lobotka - AVI design, Javorinská 25, 911 01, Trenčín						
Zodp.projektant : ING. PETER LOBOTKA		Vypracoval : ING. PETER LOBOTKA				
Kraj: Bratislavský	Okres: Pezinok	Obec: Svätý Jur				
Investor: Bratislavský samosprávny kraj, Sabinovská 16, 820 05 Bratislava 25						
Akcia: CYKLOODPOČÍVADLO SVATÝ JUR - LOKALITA BIELY KRÍŽ			Dátum	05/2013	Stupeň	: RP
			Práca	01	Formát	: 2A4
			Mierka:	1 : 50		Výkres:
Obsah: VÝKRES PRÍSTREŠKU						

Sedenie vo voľnom priestranstve - stôl a lavica

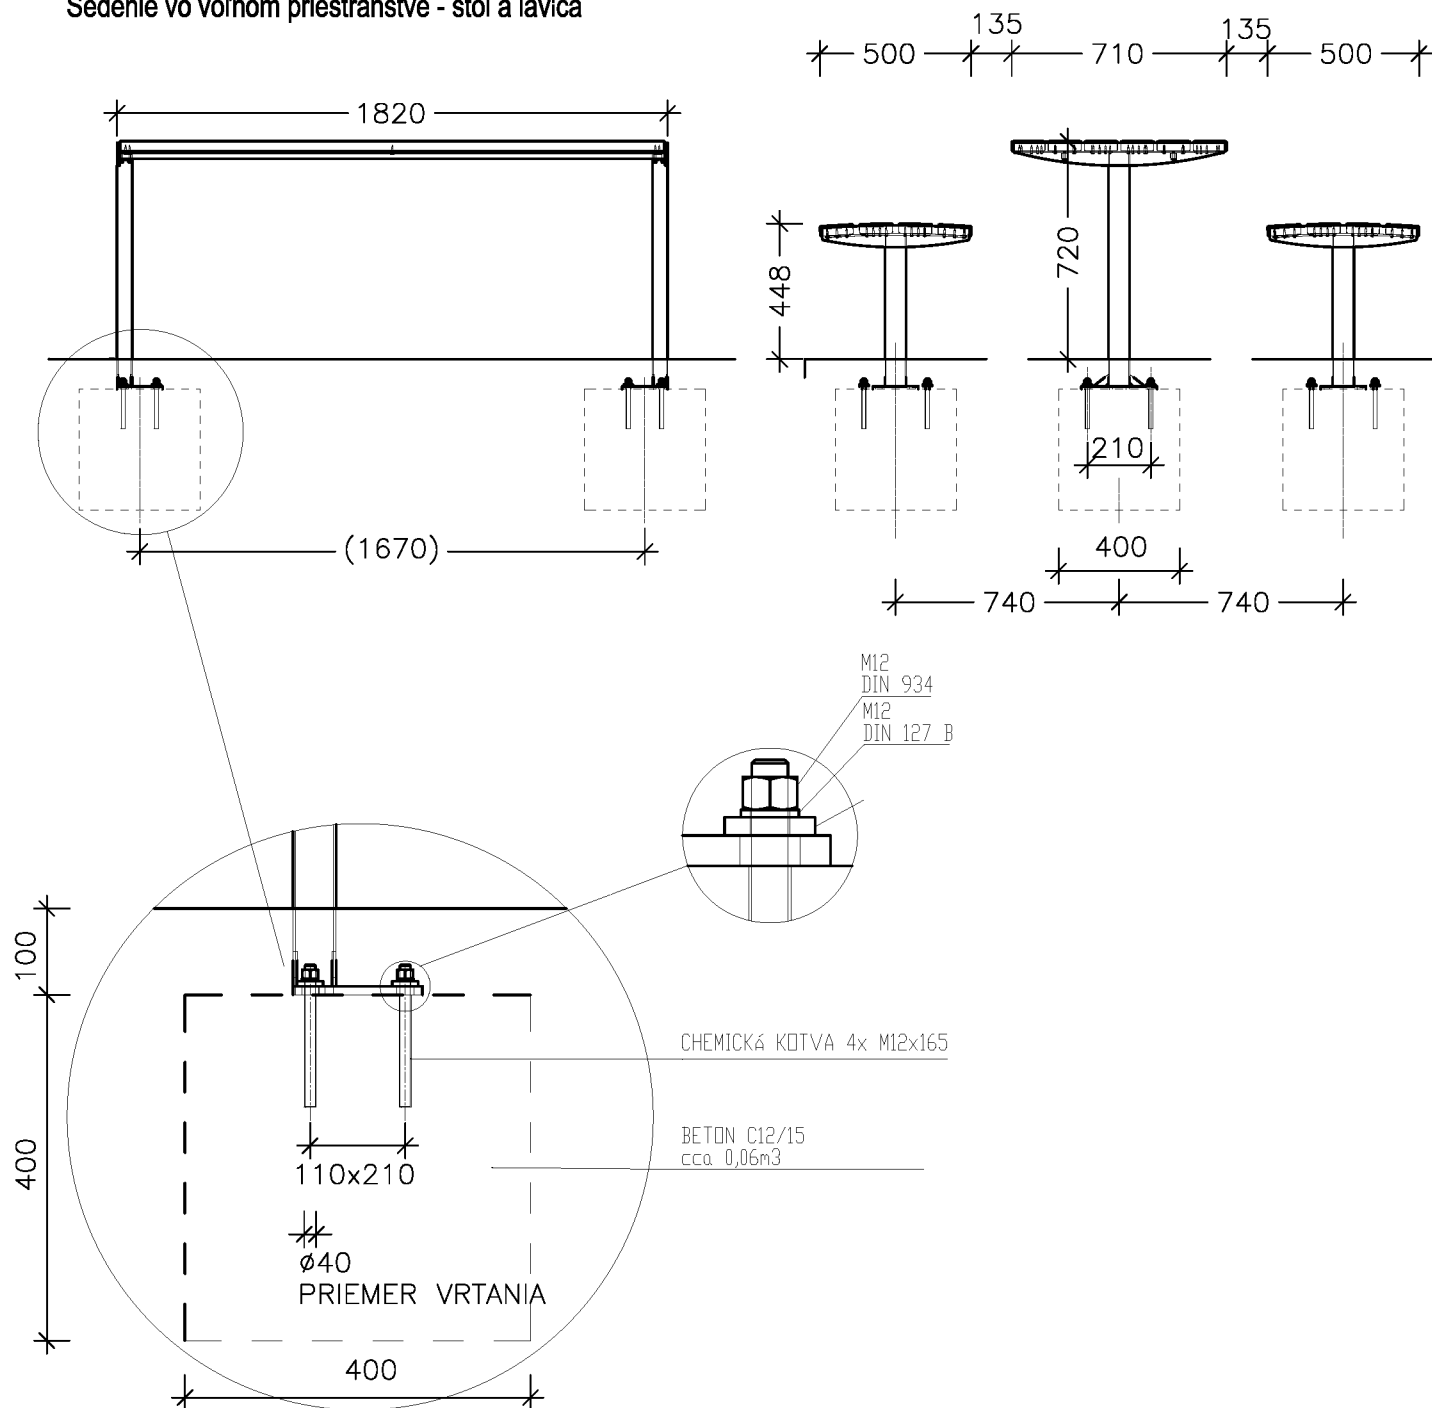


POPIS VÝROBKU:

- NOSNÁ KONŠTR. LAVICE A STOLA BOČNICE ZVARENÉ Z TRUBKY OBDĽŽNIKOVÉHO PROFILU 70x50x3 mm
- OCELOVÁ KONŠTRUKCIA JE POVRCHOVO UPRAVENÁ PRÁŠKOVÝCH LAKOV V JEMNEJ ŠTRUKTÚRE - ANTRACIT RAL 7016
- KOTVENIE POD ZEMINOU NA ZHUTNENOM TERÉNE DO BETÓNOVÉHO ZÁKLADU POMOCOU ZÁVITOVÝCH TYČÍ M12


POČET KUSOV: STÔL - 2 ks, LAVICE - 4 ks

Objednávateľ : Bratislavský samosprávny kraj, Sabinovská 16, 820 05 Bratislava 25			Ing. Peter Lobotka - AVI design Javorinská 25, 911 01, Trenčín autorizovaný stavebný inžinier			
Generálny projektant : Ing. Peter Lobotka - AVI design, Javorinská 25, 911 01, Trenčín						
Zodp.projektant : ING. PETER LOBOTKA		Vypracoval : ING. PETER LOBOTKA				
Kraj: Bratislavský	Okres: Pezinok	Obec: Svätý Jur				
Investor: Bratislavský samosprávny kraj, Sabinovská 16, 820 05 Bratislava 25						
Akcia: CYKLOODPOČÍVADLO SVATÝ JUR - LOKALITA BIELY KRÍŽ			Dátum	05/2013	Stupeň	: RP
			Práca	01	Formát	: 1A4
			Mierka:		Výkres:	
Obsah: VÝKRES SEDENIA NA VOLNOM PRIESTRANSTVE			1 : 25		B - 05	

POHLADY

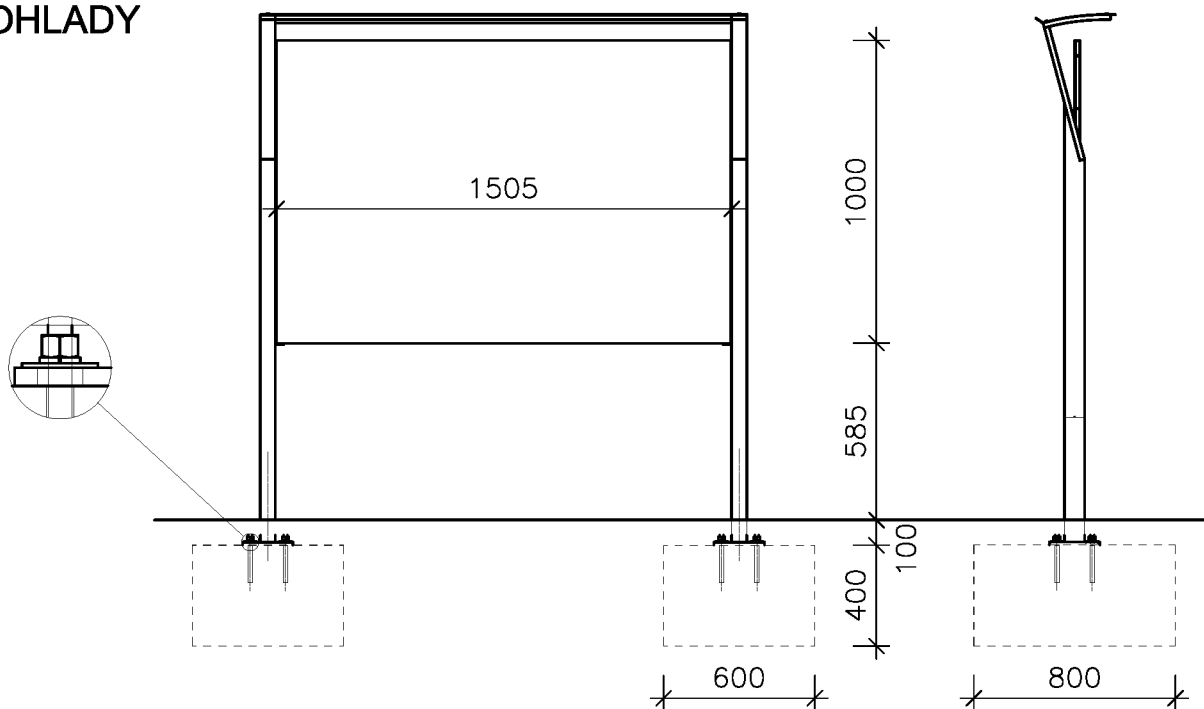

PERSPEKTÍVA

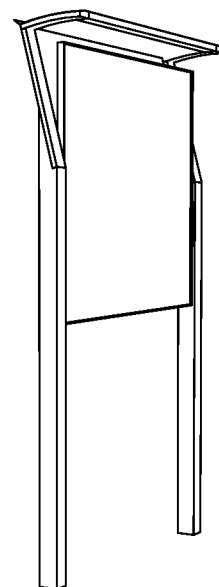

POPIS VÝROBKU:

- OCELOVÁ KONŠTRUKCIA SO STRIEŠKOU, SPOJENÁ S PLECHOVOU VÝLEPOVOU PLOCHOU POMOCOU SKRUTKOVÝCH SPOJOV Z NEHRDZAVEJÚCEJ OCELE
- OCELOVÁ KONŠTRUKCIA JE POVRCHOVO UPRAVENÁ PRAŠKOVÝCH LAKOV V JEMNEJ ŠTRUKTÚRE – ANTRACIT RAL 7016
- NOSNÁ KONŠTR. TVORENÁ OBDLŽNÝMI UZATVORENÝMI PROFILMI 80x60x3 mm A 60x20x2 mm
- VÝLEPOVÁ PLOCHA ZVARENÝ RÁM Z UZATVORENÝCH OBDLŽNIKOVÝCH PROFILOV 40x20x2 PREKRYTÝ PLECHOM HR. 0,8 mm
- KOTVENIE POD ZEMINOU NA ZHUTNENOM TERÉNE DO BETÓNOVÉHO ZÁKLADU POMOCOU ZÁVITOVÝCH TYČÍ M16

POČET KUSOV: STOJAN NA MAPU - 1 ks


Objednávateľ : Bratislavský samosprávny kraj, Sabinovská 16, 820 05 Bratislava 25			Ing. Peter Lobotka - AVI design Javorinská 25, 911 01, Trenčín autorizovaný stavebný inžinier	
Generálny projektant : ing. Peter Lobotka - AVI design, Javorinská 25, 911 01, Trenčín				
Zodp.projektant : ING. PETER LOBOTKA		Vypracoval : ING. PETER LOBOTKA		
Kraj: Bratislavský	Okres: Pezinok	Obec: Svätý Jur		
Investor: Bratislavský samosprávny kraj, Sabinovská 16, 820 05 Bratislava 25				
Akcia:				
CYKLOODPOČÍVADLO SVATÝ JUR - LOKALITA BIELY KRÍŽ				
Obsah: VÝKRES STOJANU NA MAPU				
Dátum 05/2013			Stupeň : RP	
Práca 01			Formát : 1A4	
Mierka:			Výkres:	
1 : 25			B - 06	

Stojan pre bicykle


PERSPEKTÍVA



POHLADY

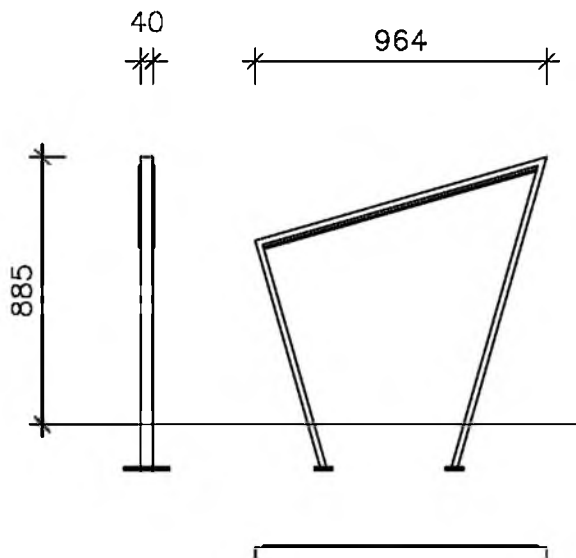

KOTVENIE A ZAKLADANIE

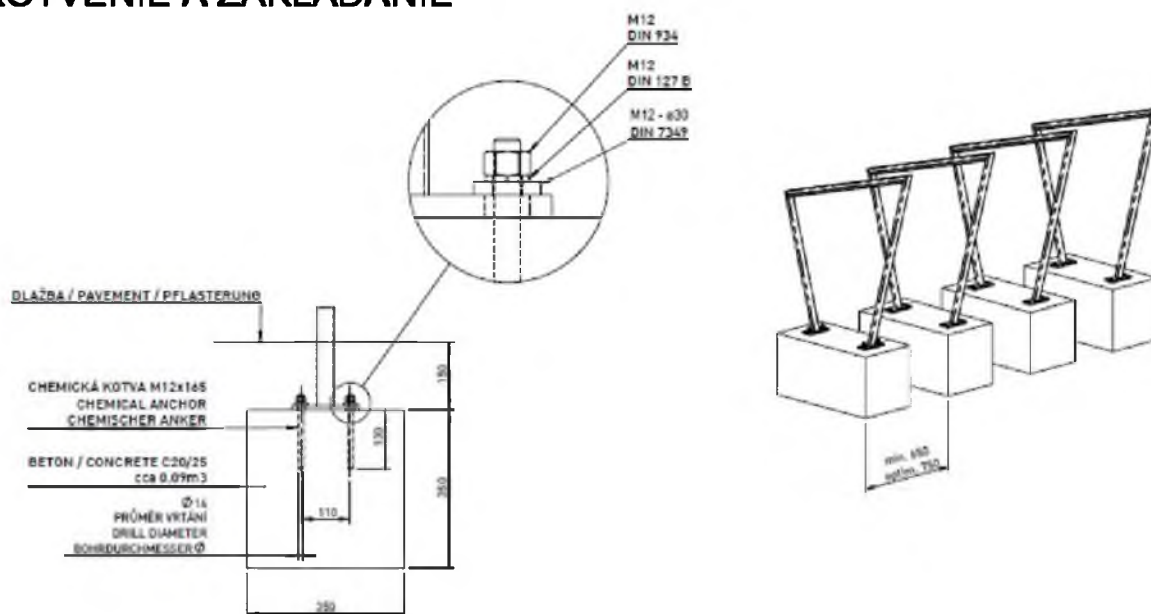

POPIS VÝROBKU:

- ZINKOVANÁ OCELOVÁ KONŠTRUKCIA POVRCHOVO UPRAVENÁ NÁSTREKOM PRÁŠKOVÉHO VYPALOVANÉHO LAKU – ANTRACIT RAL 7016
- KOTVENIE POD ZEMINOU NA ZHUTNENOM TERÉNE DO BETÓNOVÉHO ZÁKLADU POMOCOU ZÁVITOVÝCH TYČÍ M12

POČET KUSOV: CYKLISTICKÝ STOJAN - 10 ks

Objednávateľ : Bratislavský samosprávny kraj, Sabinovská 16, 820 05 Bratislava 25			Ing. Peter Lobotka - AVI design Javorinská 25, 911 01, Trenčín autorizovaný stavebný inžinier	
Generálny projektant : Ing. Peter Lobotka - AVI design, Javorinská 25, 911 01, Trenčín				
Zodp.projektant : ING. PETER LOBOTKA		Vypracoval : ING. PETER LOBOTKA		
Kraj: Bratislavský	Okres: Pezinok	Obec: Svätý Jur		
Investor: Bratislavský samosprávny kraj, Sabinovská 16, 820 05 Bratislava 25				
Akcia:				
CYKLOODPOČÍVADLO SVATÝ JUR - LOKALITA BIELY KRÍŽ				
Obsah: VÝKRES CYKLOSTOJANU				
Dátum 05/2013		Stupeň : RP		
Práca 01		Formát : 1A4		
Mierka:		Výkres:		
1 : 25		B - 07		