

**Zmluva o budúcej zmluve
o zriadení vecného bremena
01-OV-Ha/20-4/2015**

uzatvorená v zmysle § 289 a nasl. zákona č. 513/1991 Zb. v znení neskorších predpisov /Obchodný zákonník/ v súlade s § 5 ods.4 Zákona č. 281/1977 Z. z. o vojenských obvodoch v znení neskorších predpisov a ust. § 151n a nasl. zákona č. 40/1964 Zb. v znení neskorších predpisov /Občiansky zákonník/.

Článok I.

Zmluvné strany

Budúci povinný z vecného bremena: Vojenské lesy a majetky SR - štátny podnik
Lesnícka 23, 962 63 Pliešovce

IČO: 31 577 920
Zastúpený: Ing. Ján Jurica - riaditeľ štátneho podniku
Zapísaný: v Obchodnom registri Okresného súdu
Banská Bystrica, Odd.: Pš, vložka č.: 115/S

Vo veci týkajúcej sa odštepného závodu:

Vojenské lesy a majetky, SR, štátny podnik,
odštepný závod Malacky

Zámocká 7, 901 01 Malacky

IČO: 31 577 920
Zastúpený: Ing. Peter Bartošek - riaditeľ o.z. Malacky
Zapísaný: v Obchodný register Okresného súdu
Bratislava I, Odd.: Po, vložka č.: 886/B
Bankové spojenie: Prima banka Slovensko a.s.
Číslo účtu: [REDACTED]

/ďalej len „budúci povinný z vecného bremena“/

a

Budúci oprávnený z vecného bremena: Bratislavský samosprávny kraj
Sabinovská 16, 820 05 Bratislava 25

IČO: 36 063 606
DIČ: 20 216 083 69

Zastúpený: Ing. Pavol Frešo, predseda
Bankové spojenie: štátna pokladnica

Č. účtu: 7000487455/8180

IBAN: SK [REDACTED] 5

/ďalej len „budúci oprávnený z vecného bremena“/

/ďalej spolu aj ako „zmluvné strany“/

Článok II. Úvodné ustanovenia

1. Budúci povinný z vecného bremena je štátny podnik, ktorý hospodári s nižšie špecifikovanými nehnuteľnosťami – pozemkami, ktoré sú vo výlučnom vlastníctve Slovenskej republiky v podiele 1/1 a je správcom tohto majetku štátu, a to konkrétne:

- pozemku parcela registra "C" číslo 74 o výmere 195 830 m², druh pozemku: lesný pozemok, z toho predpokladaný záber je 2876 m²,
- pozemku parcela registra "C" číslo 75 o výmere 138 485 m², druh pozemku: lesný pozemok, z toho predpokladaný záber je 1542 m²,
- pozemku parcela registra "C" číslo 86 o výmere 213 516 m², druh pozemku: lesný pozemok, z toho predpokladaný záber je 3921 m²,
- pozemku parcela registra "C" číslo 87 o výmere 278 096 m², druh pozemku: lesný pozemok, z toho predpokladaný záber je 3459 m²,
- pozemku parcela registra "C" číslo 88 o výmere 315 443 m², druh pozemku: lesný pozemok, z toho predpokladaný záber je 147 m²,
- pozemku parcela registra "C" číslo 93 o výmere 42 764 m², druh pozemku: lesný pozemok, z toho predpokladaný záber je 153 m²,
- pozemku parcela registra "C" číslo 116 o výmere 254 740 m², druh pozemku: lesný pozemok, z toho predpokladaný záber je 4464 m²,
- pozemku parcela registra "C" číslo 117 o výmere 211 239 m², druh pozemku: lesný pozemok, z toho predpokladaný záber je 23 m²,
- pozemku parcela registra "C" číslo 118 o výmere 207 292 m², druh pozemku: lesný pozemok, z toho predpokladaný záber je 8 m²,
- pozemku parcela registra "C" číslo 119 o výmere 94 794 m², druh pozemku: lesný pozemok, z toho predpokladaný záber je 89 m²,
- pozemku parcela registra "C" číslo 123/1 o výmere 236 628 m², druh pozemku: orná pôda, z toho predpokladaný záber je 673 m²,
- pozemku parcela registra "C" číslo 123/2 o výmere 11 965 m², druh pozemku: lesný pozemok, z toho predpokladaný záber je 3010 m²,
- pozemku parcela registra "C" číslo 134 o výmere 5688 m², druh pozemku: ostatná plocha, z toho predpokladaný záber je 48 m².

Vyššie špecifikované nehnuteľnosti - pozemky sa nachádzajú v okrese Malacky, obec: 500 267 Záhorie (vojenský obvod), katastrálne územie: 991 953 Obora a sú zapísané na liste vlastníctva č. 3 vedenom Vojenským katastrálnym úradom Bratislava, z ktorých predpokladaný trvalý záber je spolu vo výmere 20 608 m².

- pozemku parcela registra "C" číslo 3/3 o výmere 3 591 m², druh pozemku: zastavaná plocha a nádvorie, z toho predpokladaný záber je 186 m²,
- pozemku parcela registra "C" číslo 20/3 o výmere 37 648 m², druh pozemku: zastavaná plocha a nádvorie, z toho predpokladaný záber je 156 m²,
- pozemku parcela registra "C" číslo 31 o výmere 181 840 m², druh pozemku: lesný pozemok, z toho predpokladaný záber je 25 m²,
- pozemku parcela registra "C" číslo 32 o výmere 280 193 m², druh pozemku: orná pôda, z toho predpokladaný záber je 2000 m²,
- pozemku parcela registra "C" číslo 35 o výmere 267 997 m², druh pozemku: lesný pozemok, z toho predpokladaný záber je 1080 m²,
- pozemku parcela registra "C" číslo 36 o výmere 261 259 m², druh pozemku: lesný pozemok, z toho predpokladaný záber je 1142 m²,

- pozemku parcela registra "C" číslo 37 o výmere 233 435 m², druh pozemku: lesný pozemok, z toho predpokladaný záber je 2048 m²,
- pozemku parcela registra "C" číslo 58 o výmere 11 476 m², druh pozemku: zastavaná plocha a nádvorie, z toho predpokladaný záber je 10 m²,
- pozemku parcela registra "C" číslo 83 o výmere 344 719 m², druh pozemku: lesný pozemok, z toho predpokladaný záber je 211 m²,
- pozemku parcela registra "C" číslo 84 o výmere 113 975 m², druh pozemku: lesný pozemok, z toho predpokladaný záber je 2335 m²,
- pozemku parcela registra "C" číslo 85 o výmere 403 333 m², druh pozemku: lesný pozemok, z toho predpokladaný záber je 19 m²,
- pozemku parcela registra "C" číslo 94/1 o výmere 316 533 m², druh pozemku: trvalý trávny porast, z toho predpokladaný záber je 70 m²,
- pozemku parcela registra "C" číslo 95/1 o výmere 2 581 m², druh pozemku: zastavaná plocha a nádvorie, z toho predpokladaný záber je 81 m²,
- pozemku parcela registra "C" číslo 95/6 o výmere 493 m², druh pozemku: zastavaná plocha a nádvorie, z toho predpokladaný záber je 38 m²,
- pozemku parcela registra "C" číslo 96/1 o výmere 273 622 m², druh pozemku: lesný pozemok, z toho predpokladaný záber je 1533 m²,
- pozemku parcela registra "C" číslo 96/2 o výmere 945 m², druh pozemku: zastavaná plocha a nádvorie, z toho predpokladaný záber je 71 m²,
- pozemku parcela registra "C" číslo 96/3 o výmere 1249 m², druh pozemku: ostatná plocha, z toho predpokladaný záber je 2 m²,
- pozemku parcela registra "C" číslo 97 o výmere 162 766 m², druh pozemku: lesný pozemok, z toho predpokladaný záber je 532 m²,
- pozemku parcela registra "C" číslo 107 o výmere 131 812 m², druh pozemku: lesný pozemok, z toho predpokladaný záber je 301 m²,
- pozemku parcela registra "C" číslo 108 o výmere 126 063 m², druh pozemku: lesný pozemok, z toho predpokladaný záber je 880 m²,
- pozemku parcela registra "C" číslo 109 o výmere 144 419 m², druh pozemku: lesný pozemok, z toho predpokladaný záber je 143 m²,
- pozemku parcela registra "C" číslo 110 o výmere 122 967 m², druh pozemku: lesný pozemok, z toho predpokladaný záber je 32 m²,
- pozemku parcela registra "C" číslo 111/1 o výmere 100 891 m², druh pozemku: lesný pozemok, z toho predpokladaný záber je 135 m²,
- pozemku parcela registra "C" číslo 111/2 o výmere 57 478 m², druh pozemku: lesný pozemok, z toho predpokladaný záber je 19 m²,
- pozemku parcela registra "C" číslo 112 o výmere 311 298 m², druh pozemku: lesný pozemok, z toho predpokladaný záber je 1926 m²,
- pozemku parcela registra "C" číslo 113 o výmere 277 871 m², druh pozemku: lesný pozemok, z toho predpokladaný záber je 1148 m²,
- pozemku parcela registra "C" číslo 114 o výmere 271 179 m², druh pozemku: lesný pozemok, z toho predpokladaný záber je 2329 m²,
- pozemku parcela registra "C" číslo 115 o výmere 295 671 m², druh pozemku: lesný pozemok, z toho predpokladaný záber je 1697 m²,
- pozemku parcela registra "C" číslo 116/1 o výmere 225 251 m², druh pozemku: lesný pozemok, z toho predpokladaný záber je 1166 m²,
- pozemku parcela registra "C" číslo 116/2 o výmere 23 120 m², druh pozemku: lesný pozemok, z toho predpokladaný záber je 225 m²,
- pozemku parcela registra "C" číslo 154/1 o výmere 14 707 m², druh pozemku: zastavaná plocha a nádvorie, z toho predpokladaný záber je 184 m².

Vyššie špecifikované nehnuteľnosti – pozemky sa nachádzajú v okrese Malacky, obec: 500 267 Záhorie (vojenský obvod), katastrálne územie: 991 996 Riadok a sú zapísané na liste vlastníctva č. 3 vedenom Vojenským katastrálnym úradom Bratislava, z ktorých predpokladaný trvalý záber je spolu vo výmere 21 724 m².

/ďalej spolu len ako „budúce zaťažené pozemky“/

2. Budúci povinný z vecného bremena prehlasuje, že je oprávnený v zmysle ustanovenia § 6 ods. 3 zákona č. 111/1990 Zb. o štátnom podniku v znení neskorších predpisov s budúcimi zaťaženými pozemkami, ktoré spravuje nakladať v súlade s právnymi predpismi.
3. Budúci oprávnený z vecného bremena plánuje na budúcich zaťažených pozemkoch v k. ú. Obora a Riadok „Rekonštrukciu cesty III/50310“. V projekte č. 100-00, k.ú.: Riadok „Rekonštrukcia cesty III/50310 – Situácia zabratých pozemkov km 0,000-2,700“ z mája roku 2013 vypracovanom Ing. Ľubomírom Jurovom, kontroloval Ing. Ivan Gábryš, zodpovedný projektant Ing. Peter Pavlík a hlavný inžinier projektu Ing. Peter Gramblička, autorizovaný stavebný inžinier a v projekte č. 100-00, k.ú.: Riadok, Obora, Rohožník „Rekonštrukcia cesty III/50310 – Situácia zabratých pozemkov km 5,200-KÚ“ z mája roku 2013 vypracovanom Ing. Petrom Pavlíkom, kontroloval Ing. Ivan Gábryš, zodpovedný projektant Ing. Peter Pavlík a hlavný inžinier projektu Ing. Peter Gramblička, autorizovaný stavebný inžinier sú presne vymedzené zoznamy dotknutých parciel na ktorých sa projekt - rekonštrukcia cesty III. triedy č. III/50310 uskutoční. Uvedené projekty rekonštrukcie cesty III/50310 upravujúce situáciu zabratých pozemkov sú súčasťou projektovej dokumentácie, ktorá tvorí neoddeliteľnú prílohu č.1 tejto zmluvy spolu s výpočtom výmery predpokladaného trvalého záberu k. ú. Obora a k. ú. Riadok vyhotoveným autorizovaným geodetom Ing. Vierou Froncovou -spoločnosťou TRIGON ALFA, spol. s r.o.
4. Touto zmluvou budúci oprávnený z vecného bremena preukazuje, v zmysle § 139 ods.1 písm. b/ zákona č. 50/1976 o územnom plánovaní a stavebnom poriadku v platnom znení budúci vznik iného práva k pozemkom, z ktorého plynie právo uskutočniť na budúcich zaťažených pozemkoch rekonštrukciu cesty III triedy č. III/50310, Malacky - Rohožník.

Článok III. Budúce vecné bremeno

1. Predmetom a účelom tejto zmluvy je dohoda zmluvných strán o tom, že budúci povinný z vecného bremena zriadi v budúcnosti za podmienok ďalej uvedených v tejto zmluve na budúcich zaťažených pozemkoch odplatné vecné bremeno na dobu neurčitú v prospech budúceho oprávneného z vecného bremena a jeho právnych nástupcov a dohoda o obsahu a rozsahu práv zodpovedajúcich budúcemu vecnému bremenu, ako aj dohoda o ďalších právach a povinnostiach zmluvných strán.
2. Budúci povinný z vecného bremena sa zaväzuje, že v lehote ďalej uvedenej v tejto zmluve a za splnenia ďalších podmienok uvedených v tejto zmluve zriadi na budúcich zaťažených pozemkoch vecné bremeno in rem spočívajúce v povinnosti budúceho povinného z vecného bremena strpieť na budúcich zaťažených pozemkoch v rozsahu vyznačenom v geometrickom pláne vypracovanom podľa bodu 3. tohto článku zmluvy výkon práva:

zriadenia a výstavby - rekonštrukcie cestného telesa, bližšie špecifikovanej v článku II bod 3. tejto zmluvy, na zaťažených pozemkoch, pri dodržaní záväzných stanovísk MOSR k územnému a stavebnému konaniu,

vstupu osobami a vjazdu technickými zariadeniami a dopravnými prostriedkami na budúce zaťažené pozemky za účelom prevádzkovania, užívania, údržby, opráv cestného telesa – verejnej pozemnej komunikácie - cesty III. triedy č. III/50310, Malacky – Rohožník vo VO Záhorie, pri dodržaní ustanovení cestného zákona a zákona o vojenských obvodoch,

užívania uvedeného cestného telesa na budúcich zaťažených pozemkoch

a to v prospech budúceho oprávneného z vecného bremena a jeho právnych nástupcov.

3. Skutočný rozsah vymedzenia vecného bremena v m2 bude vymedzený pri uzatváraní zmluvy o zriadení vecného bremena geometrickým plánom. Odmenu a náklady za vyhotovenie geometrického plánu sa zaväzuje v celom rozsahu uhradiť a znášať budúci oprávnený z vecného bremena.

Článok IV.

Odplata za zriadenie vecného bremena

1. Zmluvné strany sa v súlade s ustanovením § 5 ods.5 Zákona o vojenských obvodoch dohodli, že za zriadenie vecného bremena, špecifikovaného v Článku III. bod 2. tejto zmluvy, spočívajúceho v obmedzení vlastníckych práv budúceho povinného k budúcim zaťaženým pozemkom z dôvodu existencie a rekonštrukcie cesty Malacky – Rohožník vo VO Záhorie, zaplatí budúci oprávnený z vecného bremena budúcemu povinnému z vecného bremena jednorazovú odplatu vo výške určenej znaleckým posudkom na odhad hodnoty nehnuteľností za zriadenie vecného bremena z dôvodu obmedzenia vlastníckych práv k pozemkom. Znalecký posudok dá vypracovať, vrátane znášania nákladov na jeho vyhotovenie, budúci oprávnený z vecného bremena až povymedzení skutočného rozsahu vecného bremena na základe geometrického plánu.
2. Jednorazovú odplatu, podľa bodu 1 tohto článku zmluvy, zaplatí budúci oprávnený z vecného bremena bezhotovostným prevodom na účet budúceho povinného z vecného bremena, uvedený v záhlaví tejto zmluvy v článku I bod 1, na základe faktúry vystavenej budúcim povinným z vecného bremena a doručenej budúcemu oprávnenému v lehote do 7 odo dňa podpisu riadnej zmluvy o zriadení vecného bremena obidvoma zmluvnými stranami, najneskôr v deň pred podaním návrhu na vklad vecného bremena do VKN.
3. Zmluvné strany sa dohodli, že náklady spojené s vkladom do katastra nehnuteľností bude znášať budúci oprávnený z vecného bremena.

Článok V.

Lehota na uzavretie zmluvy

1. Budúci povinný z vecného bremena sa zväzuje uzatvoriť zmluvu o zriadení vecného bremena po vybudovaní rekonštrukcie cesty III/50310, pred kolaudáciou stavby, do ktorého času bude presne určená a geometrickým plánom zameraná plocha rekonštrukcie cesty.

Článok VI.
Ďalšie práva a povinnosti zmluvných strán

1. Budúci povinný z vecného bremena vedený tým, aby budúci oprávnený z vecného bremena mohol v stavebnom konaní preukázať právo zriadiť na budúcich zaťažených pozemkoch rekonštrukciu cesty, súhlasí s tým, aby budúci oprávnený z vecného bremena ako stavebník alebo investor predložil túto zmluvu príslušnému stavebnému úradu a požiadal o vydanie stavebného povolenia na rekonštrukciu cesty na budúcich zaťažených pozemkoch.
2. Budúci oprávnený z vecného bremena sa zaväzuje užívať predmet vecného bremena – t.j. budúce zaťažené pozemky na dohodnutý účel, prevádzkovanie existujúcej cesty a jej rekonštrukciu pri dodržaní ustanovení tejto zmluvy a súhlasu MOSR/SE č. SEEK/NRpI-43-211/2013 zo dňa 12.apríla 2013 vydaného k umiestneniu stavby : „744-00 Rekonštrukcia cesty III/50310“.
3. Budúci povinný z vecného bremena sa zaväzuje strpieť na budúcich zaťažených pozemkoch rekonštrukciu a existenciu cestného telesa v súlade s ustanoveniami cestného zákona. Budúci povinný z vecného bremena sa zdrží všetkých zásahov, ktoré by sťažovali realizáciu rekonštrukcie.
4. Budúci oprávnený z vecného bremena sa zaväzuje, že výstavbu a rekonštrukciu cesty bude realizovať v zmysle Prílohy č. 1 / schválenej projektovej dokumentácie pre stavebné konanie, za dodržania záväzného stanoviska MOSR k nej.
5. Budúci oprávnený sa zaväzuje, že pri realizácii rekonštrukcie cesty a po vydaní užívacieho povolenia, pri jej údržbe a prevádzke bude dodržiavať všetky bezpečnostné a protipožiarne predpisy a obmedzenia dané príslušnými orgánmi OS SR.
6. Budúci oprávnený z vecného bremena berie na vedomie, že pobyt a pohyb jeho pracovníkov mimo koridor budúcej rekonštruovanej cesty, teda na susediacich pozemkoch, ktoré sú súčasťou VO Záhorie - VVP Kuchyňa je rizikový a preto je potrebné ho obmedziť na minimum.
7. Zmluvné strany sa dohodli, že po ukončení plánovanej rekonštrukcie cesty je budúci oprávnený z vecného bremena povinný zabezpečiť vypratanie staveniska, tak aby na budúcich zaťažených pozemkoch nezostali okrem samotnej plánovanej stavby akékoľvek ďalšie veci.
8. Budúce zaťažené pozemky sú podľa § 2 ods.1 Zákona o vojenských obvodoch určené na zabezpečenie úloh obrany a bezpečnosti štátu čoho si je oprávnená osoba vedomá.
9. Budúci oprávnený je v zmysle ust. § 5 ods. 4 posledná veta Zákona o vojenských obvodoch povinný zachovať účelové určenie budúcich zaťažených pozemkov na zabezpečenie úloh obrany a bezpečnosti štátu v zmysle zákona o vojenských obvodoch.
10. Zmluvné strany sa dohodli, že po nadobudnutí platnosti a účinnosti riadnej zmluvy o zriadení vecného bremena a po tom ako budúci oprávnený z vecného bremena uhradí celú dohodnutú odplatu za zriadenie vecného bremena podá budúci povinný z vecného bremena návrh na vklad vecného bremena na VKN. Budúci oprávnený z vecného bremena nadobudne práva zodpovedajúce vecnému bremenu právoplatným rozhodnutím VKN o povolení vkladu.

1. Všetky náklady, ktoré vzniknú z tejto zmluvy alebo v súvislosti s ňou, alebo ktoré vzniknú z riadnej zmluvy a zriadení vecného bremena alebo v súvislosti s ňou sa zaväzuje znášať a hradiť budúci oprávnený z vecného bremena.


Článok VII. Spoločné a záverečné ustanovenia

1. Táto zmluva nadobúda platnosť dňom jej podpísania zmluvnými stranami.
2. Zmluva je účinná v zmysle § 47a, ods. 1 Občianskeho zákonníka v plnom znení dňom nasledujúcim po dni jej zverejnenia v Centrálnom registri zmlúv úradu vlády Slovenskej republiky v zmysle § 5a ods.1 zákona č. 211/2000 Z. z. o slobodnom prístupe k informáciám.
3. Zmluvné strany vyhlasujú, že súhlasia so zverejnením zmluvy v CRZ – ÚV SR s výnimkou zverejnenia osobných údajov fyzických osôb v zmysle zákona č. 122/2013 Z. z. o ochrane osobných údajov v znení neskorších predpisov.
4. Táto zmluva je vyhotovená v 5 rovnopisoch s platnosťou originálu, z ktorých si po dvoch vyhotoveniach ponechá každý z účastníkov zmluvy a ďalší rovnopis je určený pre príslušný stavebný úrad.
5. Neoddeliteľnou súčasťou tejto zmluvy je:

Príloha č. 1: Projektová dokumentácia
6. Táto zmluva bola uzavretá slobodne, vážne, zrozumiteľne, nie v tiesni alebo za nápadne nevýhodných podmienok. Zmluvné strany jej obsahu porozumeli a na znak súhlasu pripájajú svoje podpisy.

21. MÁJ 2015
V Bratislave dňa: 2015

Oprávnený z vecného bremena:

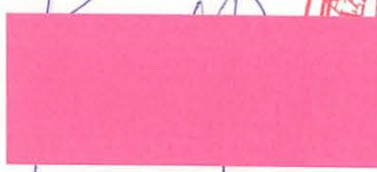



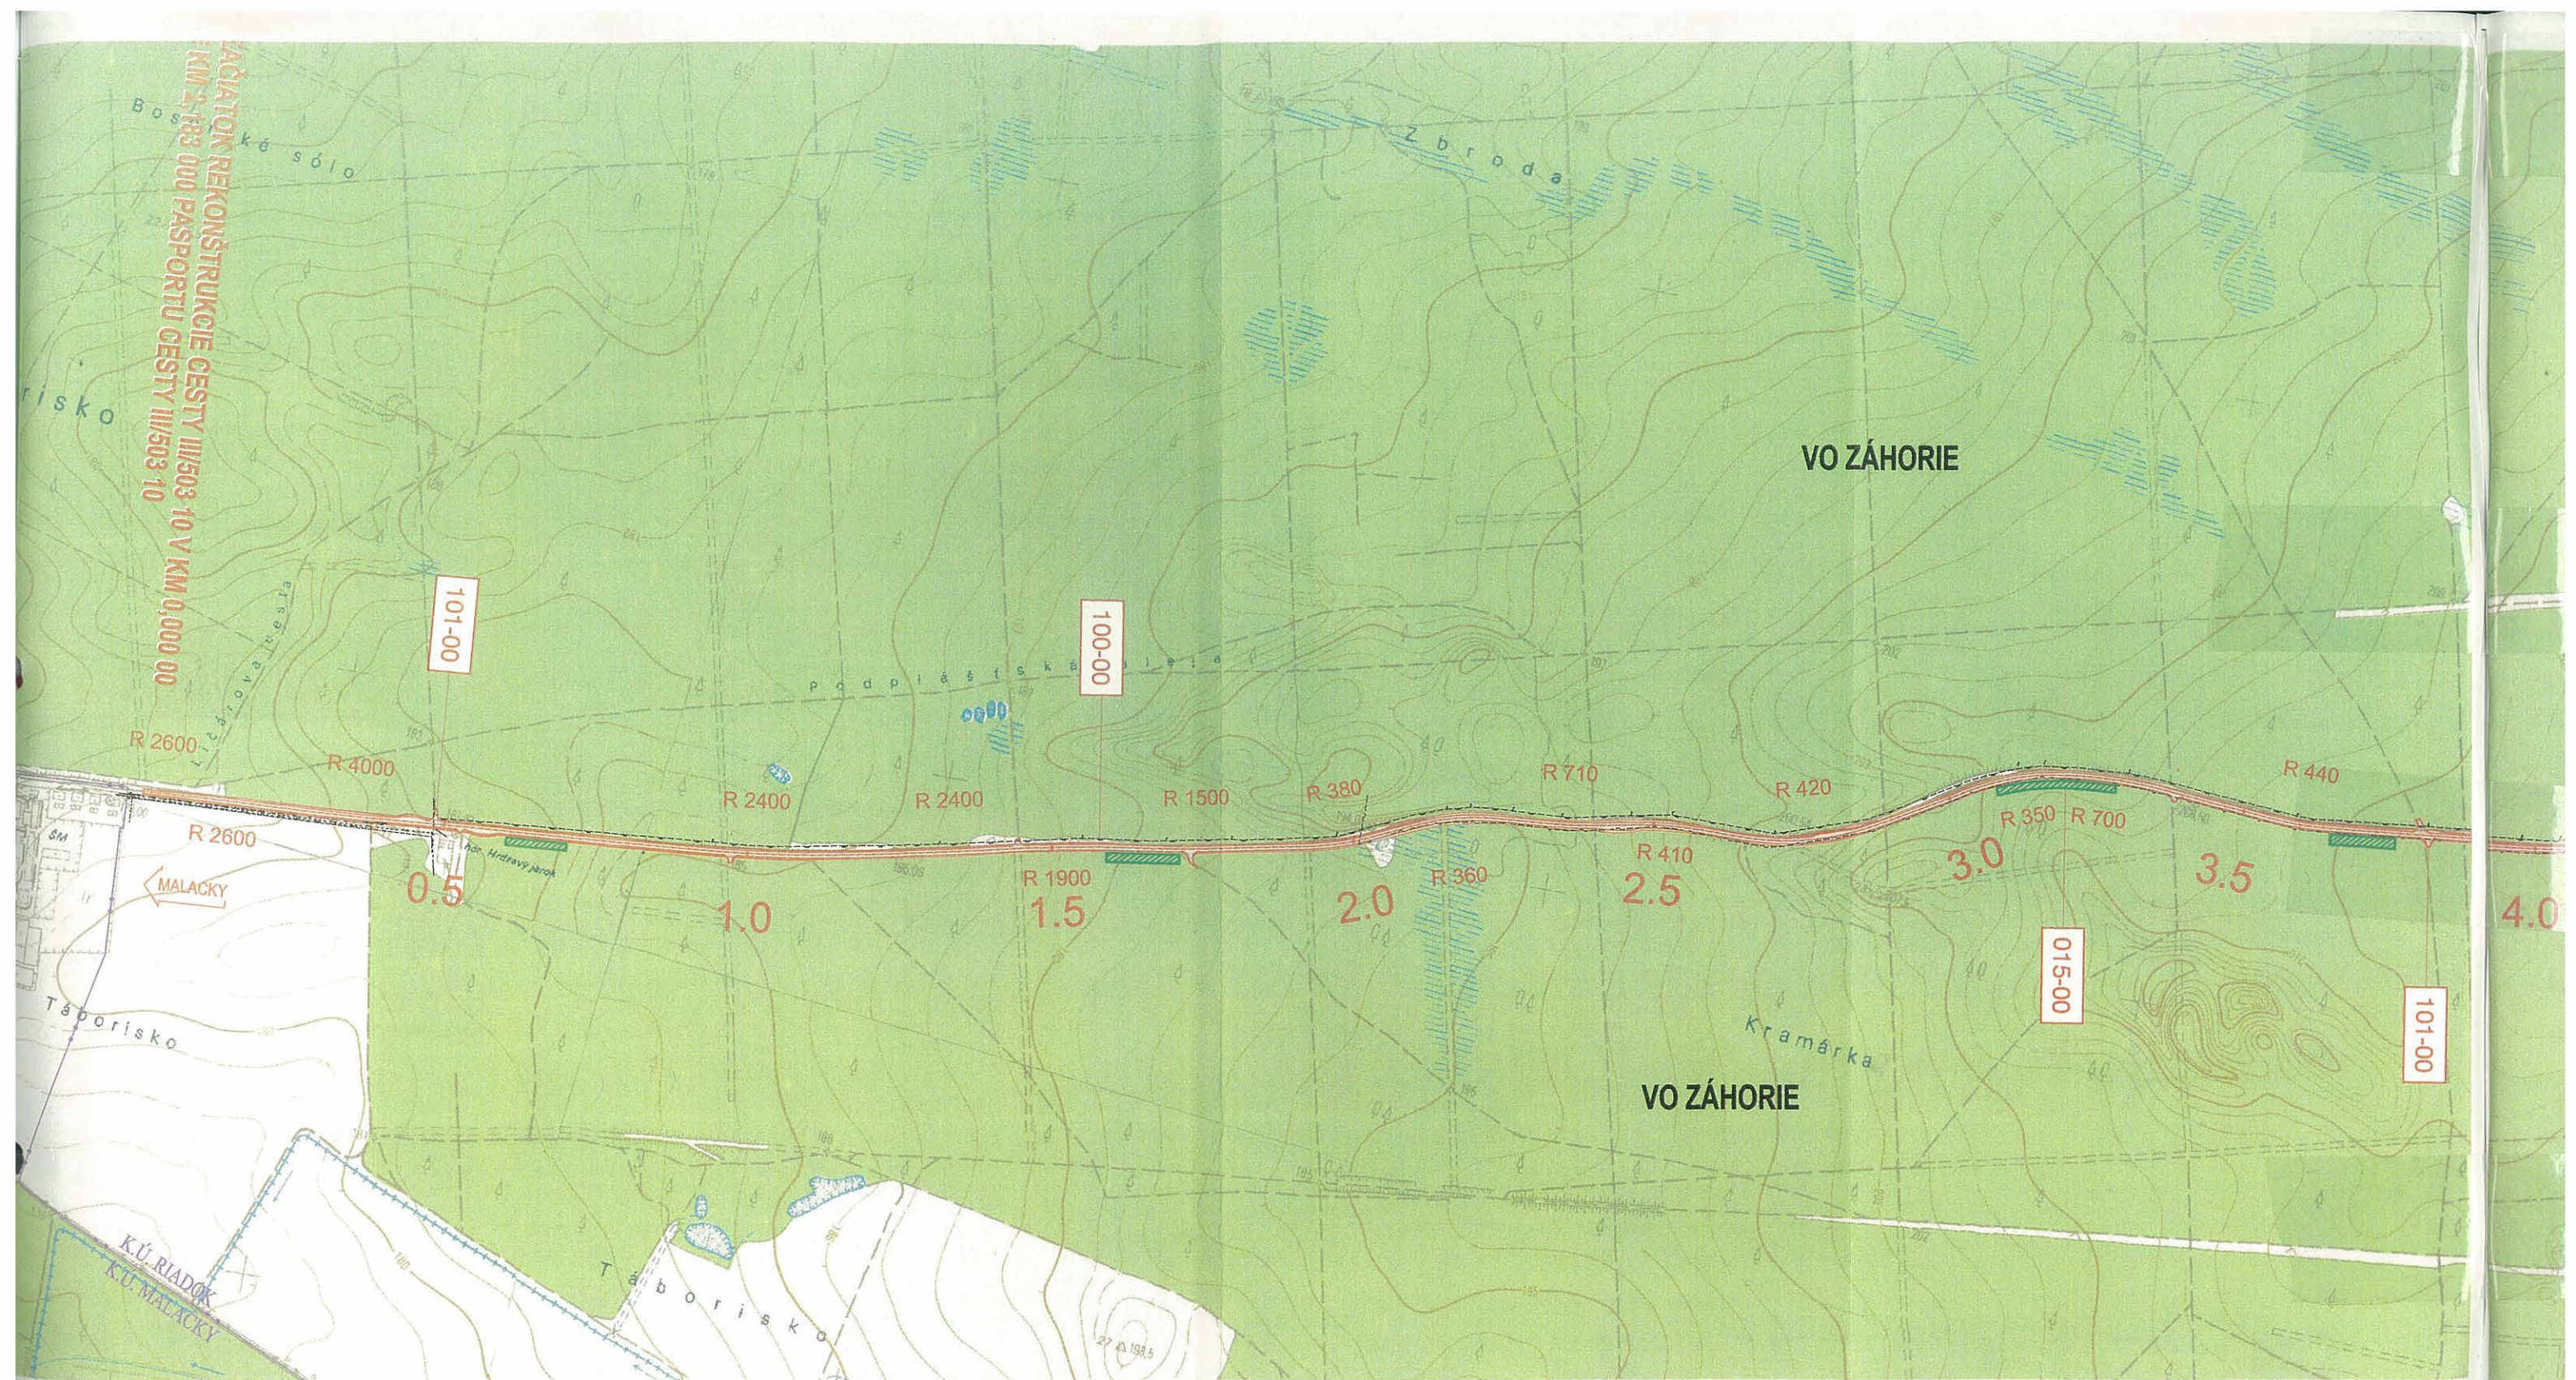
Ing. Pavol Frešo
predseda
Bratislavského samosprávneho kraja

24 APR. 2015
V Malackách dňa:2015

Povinný z vecného bremena:

Vojenské lesy a majetky SR - štátny podnik
odštepný závod Malacky
Zámocká 7, 901 01 Malacky

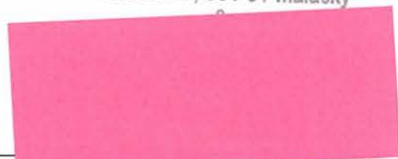
Vojenské lesy a majetky SR, štátny podnik
odštepný závod Malacky
Zast.: Ing. Peter Bartošek
riaditeľ odštepného závodu Malacky



LEGENDA:

- ROZHRANIE KATASTRÁLNYCH ÚZEMÍ (OBORA, RIADOK, ROHOŽNÍK)
- NOVÝ STAV
- ELEKTRICKÉ VEDENIE NN
- TELEKOMUNIKAČNÉ A DIAĽKOVÉ KÁBLE
- PLYNOVOD
- EXISTUJÚCE SIETE
- SKLÁDKY SKRÝVKY HRABANKY, ORNICE A VÝKOPOVÉHO MATERIÁLU


OCHRANNÉ PÁSMA:

- CESTY (OD OSI VOZOVKY) - III. TRIEDY
- ELEKTRICKÉ VEDENIE - VZDUŠNÉ 1-35 kV
- TELEKOMUNIKAČNÉ VEDENIE - KÁBLOVÉ DO 110 kV
- PLYNOVOD DN DO 500 mm
- PLYNOVOD DN DO 700 mm

ZOZNAM OBJEKTOV:

- 015-00 PRÍPRAVA ÚZEMIA
- CESTNÉ OBJEKTY
- 100-00 REKONŠTRUKCIA CESTY III/503 10
- 101-00 ÚPRAVA ZJAZDOV VLM
- 130-00 DOČASNÉ DOPRAVNÉ ZNAČENIE
- SILNOPRÚDOVÉ VEDENIA
- 601-00 PRELOŽKA A OCHRANA NN KÁBLA V KM 5,329
- 602-00 OCHRANA NN KÁBLOV VPRNS V KM 7,277

- SLABOPRÚDOVÉ VEDENIA
- 651-00 PRELOŽKA KÁBLA VPRNS STARÁ - STRELNICA "B" ZS
- 652-00 OCHRANA KÁBLA VTSU ZÁHORIE V KM 6,281
- 654-00 PRELOŽKA KÁBLA VPRNS STARÁ - DIALNÁ ZS KIS TF
- PLYNOVODY
- 701-00 PRELOŽKA VTL PLYNOVODU DN500
- 702-00 OCHRANA TRANZITNÉHO VTL PLYNOVODU DN700

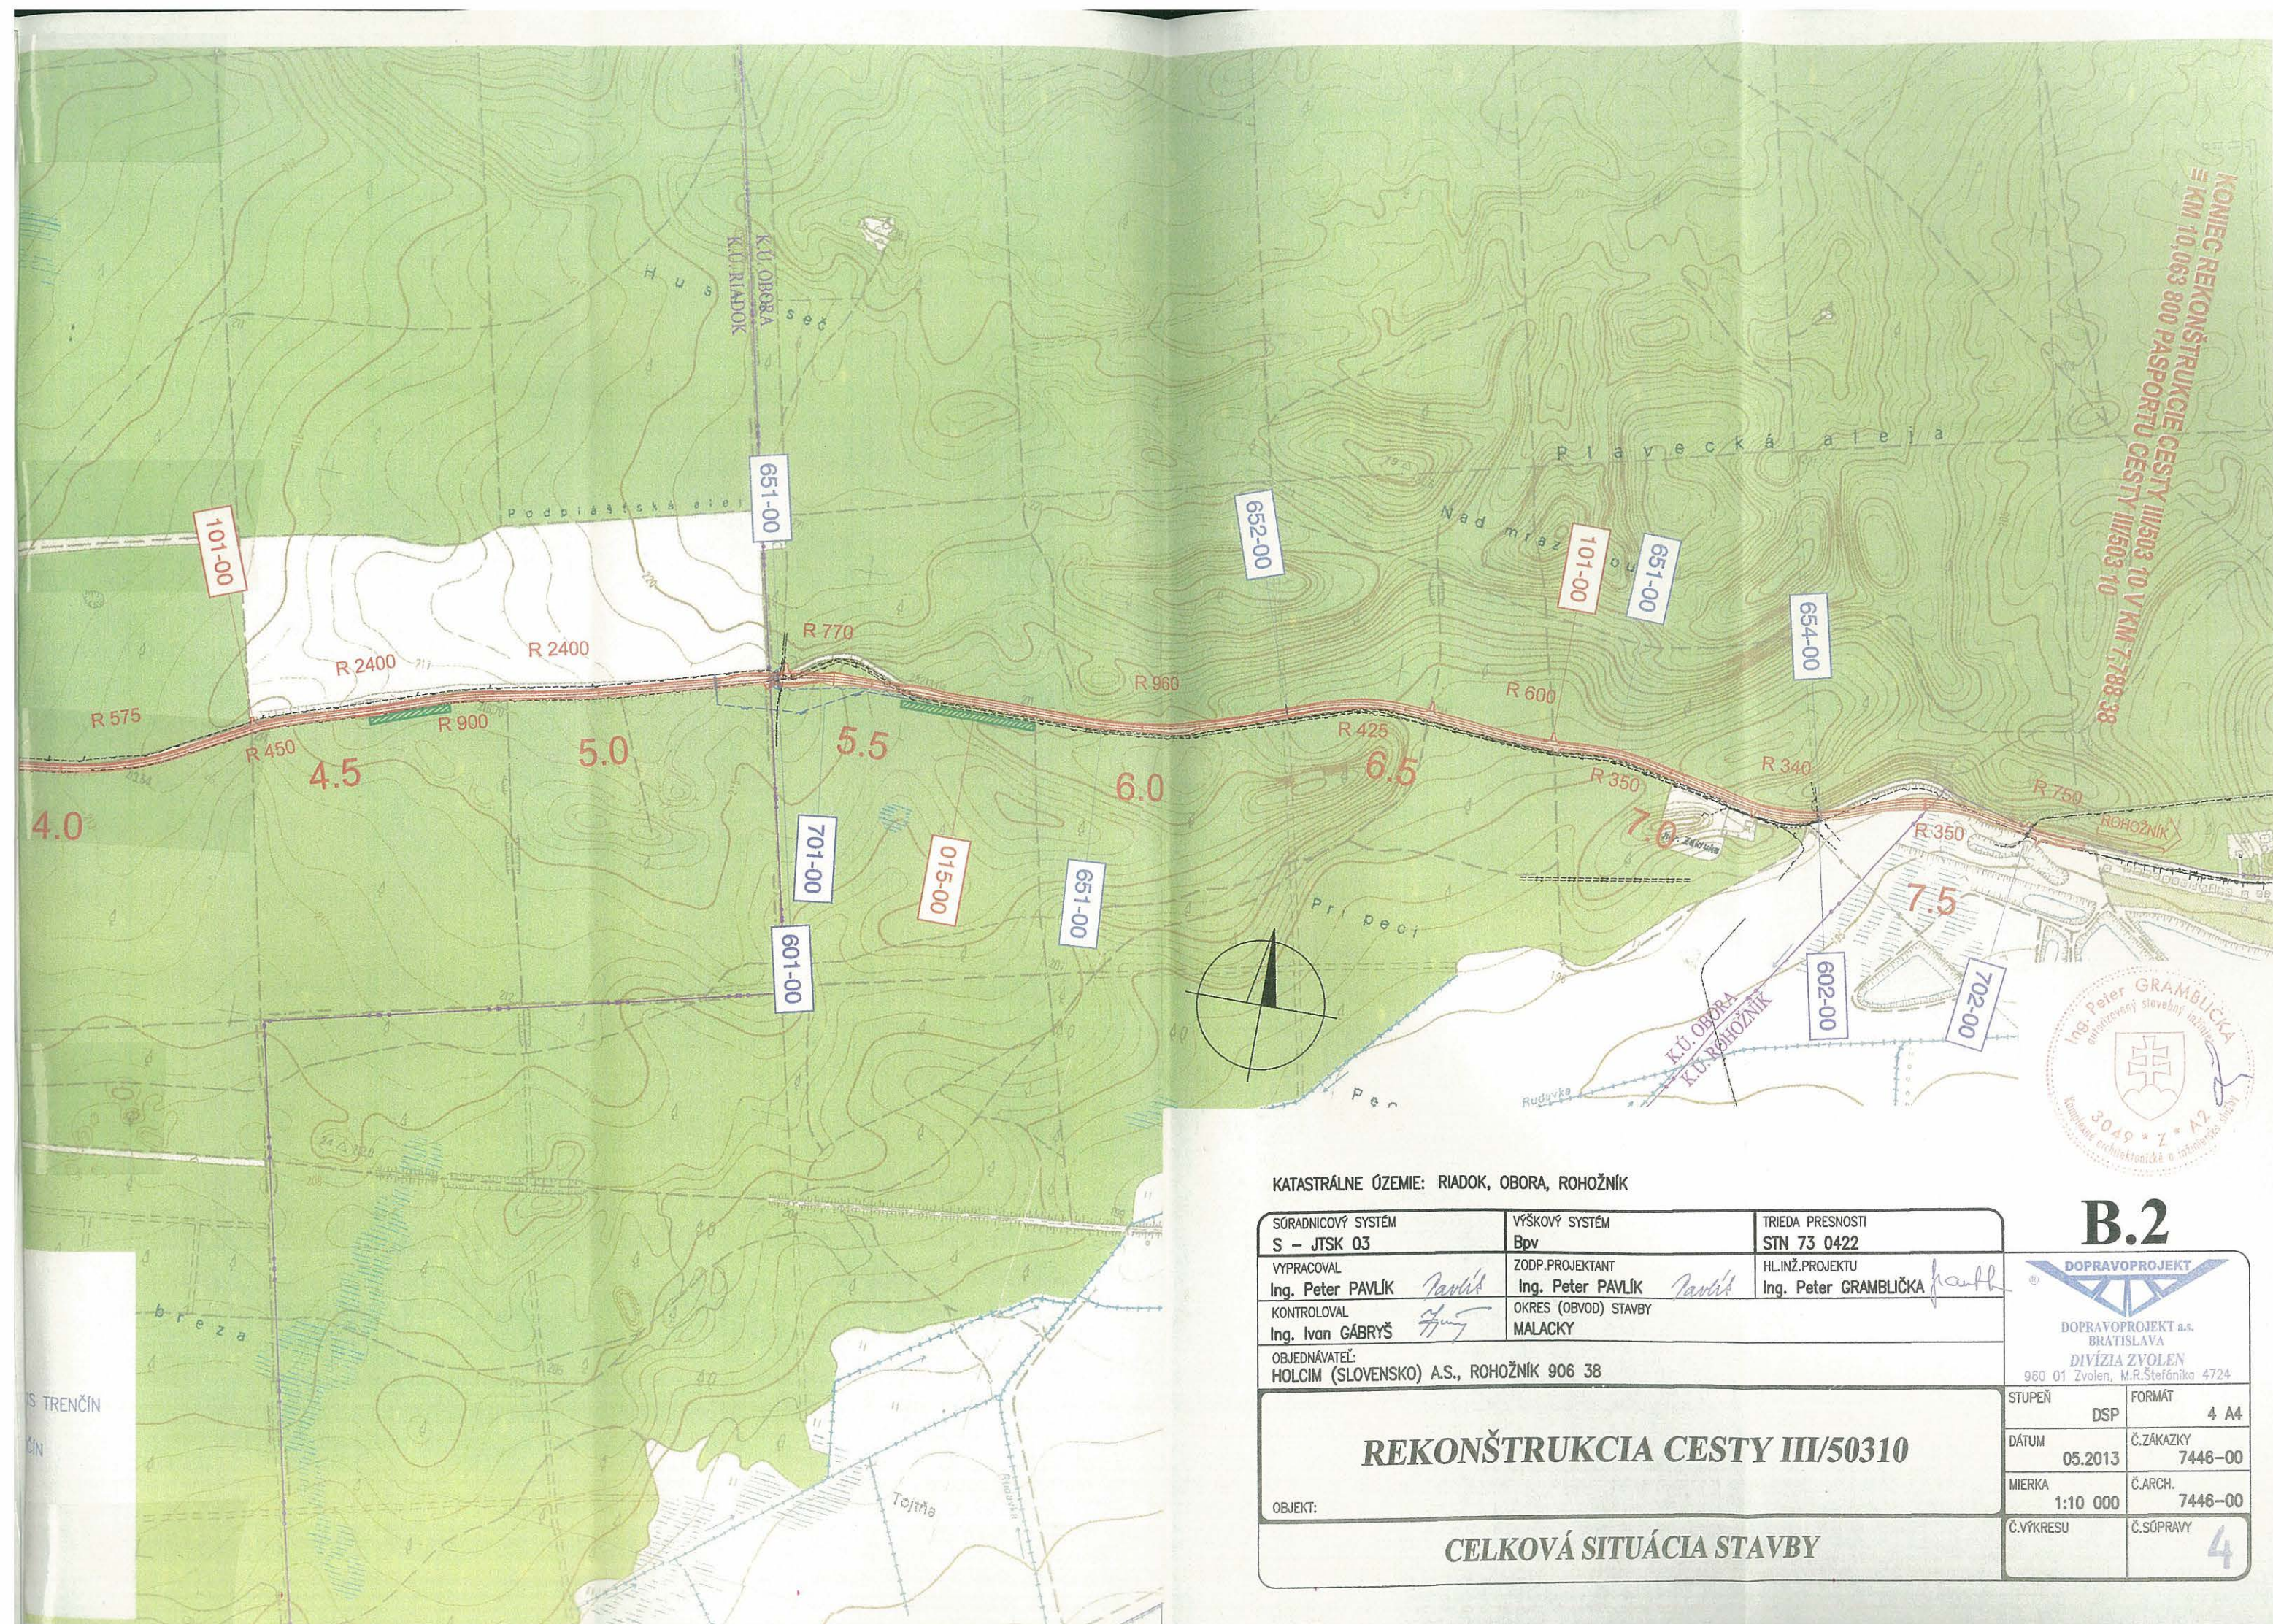

KATASTRÁLNE ÚZEMIE: RIADOK, OBORA, ROHOŽNÍK

SÚRADNICOVÝ SYSTÉM S - JTSK 03	VÝŠKOVÝ SYSTÉM Bpv	TRIEDA PRESNOSTI STN 73 0422
VYPRACOVAL Ing. Peter PAVLÍK	ZODP.PROJEKTANT Ing. Peter PAVLÍK	HL.INŽ.PROJEKTU Ing. Peter GRAMBLIČKA
KONTROLOVAL Ing. Ivan GÁBRYŠ	OKRES (OBVOD) STAVBY MALACKY	
OBJEDNÁVATEĽ HOLCIM (SLOVENSKO) A.S., ROHOŽNÍK 906 38		

REKONŠTRUKCIA CESTY III/50310

OBJEKT:

CELKOVÁ SITUÁCIA STAVBY



B.2

DOPRAVOPROJEKT	
DOPRAVOPROJEKT a.s. BRATISLAVA DIVÍZIA ZVOLEN 960 01 Zvolen, M.R.Štefánika 4724	
STUPEŇ DSP	FORMÁT 4 A4
DÁTUM 05.2013	Č.ZÁKAZKY 7446-00
MIERKA 1:10 000	Č.ARCH. 7446-00
Č.VÝKRESU	Č.SÓPRAVY 4