

K ú p n a z m l u v a

uzatvorená v zmysle § 588 a nasl. Občianskeho zákonníka, zákona
č. 446/2001 Z. z. o majetku vyšších územných celkov v znení neskorších predpisov
a Uznesenia Zastupiteľstva BSK č. 67/ 2017 zo dňa 23.6. 2017

Predávajúci: Bratislavský samosprávny kraj

zriadený zákonom č. 302/2001 Z. z. o samospráve vyšších územných
celkov v platnom znení

zastúpený: **Ing. Pavol Frešo, predseda**

Sabinovská 16, 820 05 Bratislava 25

IČO: 36 063 606

DIČ: 202 160 83 69

Bankové spojenie: Štátna pokladnica

/ďalej len „predávajúci“ /

Kupujúci : Obec Malé Leváre

Malé Leváre 177, 908 74

Zastúpená: Adrian Pernecký, starosta

IČO: 00 309 711

DIČ: 202104 95 36

Bank.spoj.: Prima Banka, a.s.

IBAN:

/ďalej len „kupujúci“ /

vyhlasujú, že sú spôsobilí na právne úkony a uzatvárajú túto kúpnu zmluvu .

Článok I.

Úvodné ustanovenia

Predávajúci je výlučným vlastníkom drobnej stavby, cykloodpočívadla s krytým
sedením situovanom na časti parcely č. 13021 o výmere 12805 m² ostatné plochy,
vedenej na liste vlastníctva č.4064, Okres Malacky, Obec Malé Leváre, katastrálne
územie, Malé Leváre bližšie špecifikovanej podľa priloženej projektovej
dokumentácie, vrátane „Oznámenia k ohláseniu drobnej stavby“, ktoré sú
neoddeliteľnou súčasťou tejto zmluvy, ako príloha č. 1.

/ďalej len „cykloodpočívadlo“ /

Článok II. Predmet zmluvy

1. Predávajúci zo svojho vlastníctva predáva a kupujúci do svojho výlučného vlastníctva kupuje nehnuteľnosť – cykloodpočívadlo situované na časti parcely č. 13021 o výmere 12805 m², ostatné plochy, vedenej na liste vlastníctva č.4064, Okres Malacky, Obec Malé Leváre, katastrálne územie, Malé Leváre, bližšie špecifikovanej podľa priloženej dokumentácie, ktorá je neoddeliteľnou súčasťou tejto zmluvy, ako príloha č. 1.
2. Tento prevod nehnuteľného majetku Bratislavského samosprávneho kraja bol schválený Uznesením Zastupiteľstva Bratislavského samosprávneho kraja č. 67/2017 zo dňa 23.6. 2017, v súlade s § 9a ods.8 písm. e) zákona 446/2001 Z. z. o majetku vyšších územných celkov v platnom znení a to z dôvodu osobitného zreteľa.

Článok III. Kúpna cena

1. Predávajúci predáva a kupujúci kupuje nehnuteľnosti popísané v článku I. tejto zmluvy v celosti za symbolickú kúpnu cenu 1,- €, ktorá, ako prípad hodný osobitného zreteľa podľa ustanovenia §9a ods.8 písm. e/ zákona č. 446/2001 Z. z. o majetku vyšších územných celkov v platnom znení, bola stanovená ako symbolická cena, schválená Uznesením Zastupiteľstva Bratislavského samosprávneho kraja č. 67/ 2017, zo dňa 23.6. 2017, vo výške 1,- € / slovom jedno euro/.

Článok IV. Platobné podmienky

1. Kupujúci je povinný uhradiť symbolickú kúpnu cenu podľa článku III. tejto zmluvy vo výške 1,- € /slovom jedno euro / do 15 dní odo dňa podpísania zmluvy oboma zmluvnými stranami na účet predávajúceho:

Bankové spojenie: Štátna pokladnica
číslo bankového účtu:

2. Ak kupujúci nezaplatí dohodnutú symbolickú cenu najneskôr v posledný deň dohodnutej doby splatnosti, predávajúci má právo v súlade s ustanovením § 48 Občianskeho zákonníka od kúpnej zmluvy odstúpiť a kúpna zmluva sa od začiatku zrušuje.

Článok V. Ostatné dojednania

1. Predávajúci odovzdá kupujúcemu predmet nájmu a ten ho prevezme v stave v akom sa nachádza v súčasnej dobe najneskôr do 30 dní po podpise zmluvy oboma zmluvnými stranami.
2. O odovzdaní a prevzatí cykloodpočívadla spíšu predávajúci a kupujúci preberací protokol, v ktorom obe zmluvné strany potvrdia riadne odovzdanie a prevzatie predmetu nájmu v stave v akom sa nachádza, teda bez závad.
3. Predávajúci a kupujúci sa dohodli, že nadobudnutím platnosti a účinnosti tejto Kúpnej zmluvy sa končí nájomný vzťah v zmysle článku VIII. bodu 2 Zmluvy o nájme pozemku, uzatvorenej medzi predávajúcim ako nájomcom a kupujúcim ako prenajímateľom dňa 29.4.2014 .
4. Predávajúci a kupujúci prehlasujú, že ku dňu ukončenia nájmu nemajú voči sebe žiadne nároky vyplývajúce z nájomného.

Článok VI. Prehlásenia predávajúceho a kupujúceho

1. Kupujúci berie na vedomie, že uzatváraná Kúpna zmluva je podľa zákona č. 211/2000 Z. z. o slobodnom prístupe k informáciám a o zmene a doplnení niektorých zákonov (zákon o slobode informácií) v platnom znení, povinne zverejňovanou zmluvou.
2. Predávajúci vyhlasuje, že prevádzanú nehnuteľnosť predáva do vlastníctva kupujúceho bez dlhov a na prevádzanej nehnuteľnosti neviaznu žiadne ťarchy, bremená ani iné právne povinnosti, ktoré by obmedzovali jeho vlastnícke právo.
3. Kupujúci vyhlasuje, že stav nadobúdaných nehnuteľností je mu dobre známy a súhlasí s ich prevodom v takom stave, v akom sa nachádzajú ku dňu podpisu tejto zmluvy.
4. Kupujúci sa zaväzuje zabezpečiť trvalú udržateľnosť predmetu zmluvy, bližšie špecifikovaného v zmysle článku II. tejto zmluvy.

Článok VII. Záverečné ustanovenia

1. Kúpna zmluva nadobúda platnosť dňom podpisu oboma zmluvnými stranami.
2. Kúpna zmluva podľa § 47a/ zákona č. 40/1964 Zb. Občianskeho zákonníka v platnom znení nadobúda účinnosť dňom nasledujúcim po dni jej zverejnenia na webovom sídle predávajúceho.
3. Kupujúci nadobudne vlastnícke právo k predmetu tejto kúpnej zmluvy dňom protokolárneho prevzatia predmetu zmluvy v zmysle článku II. tejto zmluvy.
4. Ostatné právne skutočnosti, ktoré nie sú upravené touto zmluvou sa riadia ustanoveniami Občianskeho zákonníka ako aj príslušnými právnymi predpismi platnými v právnom poriadku Slovenskej republiky.
5. Kúpna zmluva bola vypracovaná v 8 vyhotoveniach z ktorých každý má povahu originálu, pričom zmluvné strany obdržia po tri jej vyhotovenia a 2 vyhotovenia budú tvoriť prílohu návrhu na povolenie vkladu vlastníckeho práva do katastra nehnuteľností.
6. Kúpna zmluva môže byť zmenená iba na základe vzájomnej dohody oboch zmluvných strán formou písomného dodatku k zmluve.
7. Predávajúci aj kupujúci zhodne prehlasujú, že s obsahom zmluvy sa riadne oboznámili a na znak súhlasu ju vlastnoručne podpísali. Zároveň prehlasujú, že ju nepodpísali v tiesni a za nápadne nevýhodných podmienok a ich zmluvná voľnosť nie je viazaná.

Prílohy:

Príloha č.1: Projektová dokumentácia a oznámenie k ohláseniu drobnej stavby

V Bratislave dňa:

V Bratislave dňa:

Ing. Pavol Frešo
predseda
Bratislavského samosprávneho kraja

Adrian Pernecký
starosta
Malé Leváre

OBEC MALÉ LEVÁRE

Obecný úrad Malé Leváre

Malé Leváre 908 74

Č.j.:S-20/2014/DS

BSK

**Sabinovská č. 16
820 05 BRATISLAVA**

Vec

Ohlásenie drobnej stavby

Dňa 05.5.2014 ste ohlásili drobnú stavbu „cykloodpočívadlo Malé Leváre“ par. č. 13021 v k. ú. Malé Leváre“ (ďalej len stavba). Stavba bude realizovaná podľa PD vypracovanej Ing. Petrom Lobotkom- A.VI desing, Javorinská 25, Trenčín.

Stavba bude riešená ako typový oceľový prístrešok s drevenými lamelami z troch strán s plechovou krytinou a s betónovou podlahovou doskou o max. rozmere 3,293 x 5,853m. V prístrešku bude zostava sedenia (dve lavice a jeden stôl). V blízkosti prístrešku bude tiež jedna zostava sedenia. Sedenie budú dopĺňať stojany na bicykle v počte 5ks.

Obec Malé Leváre, zastúpená starostom Adrianom Perneckým, ako vecne, miestne a správne príslušný stavebný úrad v zmysle § 117 zákona č. 50/1976 Zb., v znení neskorších predpisov, (ďalej len *stavebný zákon*) v súlade s § 57 ods. 2 stavebného zákona Vám oznamuje, že proti uskutočneniu drobnej stavby

nemá námietky.

Pre uskutočnenie sa určujú tieto podmienky :

1. Stavba bude uskutočnená podľa projektovej dokumentácie vypracovanej Ing. Petrom Lobotkom - A VI desing, Javorinská 25, Trenčín, ktorá je súčasťou tohto oznámenia
2. **Celá stavba oplatenia bude zrealizovaná výlučne na pozemku stavebníka.**
3. Počas výstavby dodržiavať VZN obce.
4. Stavebník zabezpečí počas celej doby výstavby na stavenisku krytú nádobu na odpad. Voľné uloženie odpadu a jeho pálenie je zakázané.
5. Stavebné práce, ktoré sa vykonávajú stavebnými mechanizmami a vykazujú pre okolie hluk a prach je možné vykonávať len v pracovných dňoch v čase od 6⁰⁰ do 20⁰⁰ hod a v sobotu od 8⁰⁰ do 17⁰⁰ hod.
6. Skladovať stavebný materiál a výkopovú zeminu je možné len na pozemku stavebníka. Na inom pozemku len s písomným súhlasom jeho vlastníka, na obecnom pozemku (verejné priestranstvá) len so súhlasom Obce Malé Leváre.
7. Stavba bude realizovaná svojpomocne- kvalifikovaná osoba Marián Hurban, Pernek 11
8. Stavebník môže začať uskutočňovať ohlásenú stavbu do dvoch rokov odo dňa doručenia tohto oznámenia.
9. **Ukončenie prác oznámi stavebník tunajšiemu úradu a doloží:**
 - vyhlásenie dodávateľa, že stavba bola uskutočnená v súlade s týmto ohlášením a boli splnené vyššie uvedené podmienky;
 - doklad, (vytyčovací výkres) že stavba oplatenia bola zrealizovaná výlučne na pozemku stavebníka;
 - doklad o spôsobe odvozu a likvidácie odpadu vzniknutého počas stavby (originál), ktorý preukáže, že likvidovaný odpad pochádza z vyššie uvedenej stavby.




Toto oznámenie nenahrádza rozhodnutia, stanoviska, vyjadrenia, súhlasy alebo iné opatrenia dotknutých orgánov štátnej správy požadované podľa osobitných predpisov.

Adrian Pernický
starosta obce

CYKLOODPOČÍVADLO MALÉ LEVÁRE



Bratislavský
samosprávny
kraj

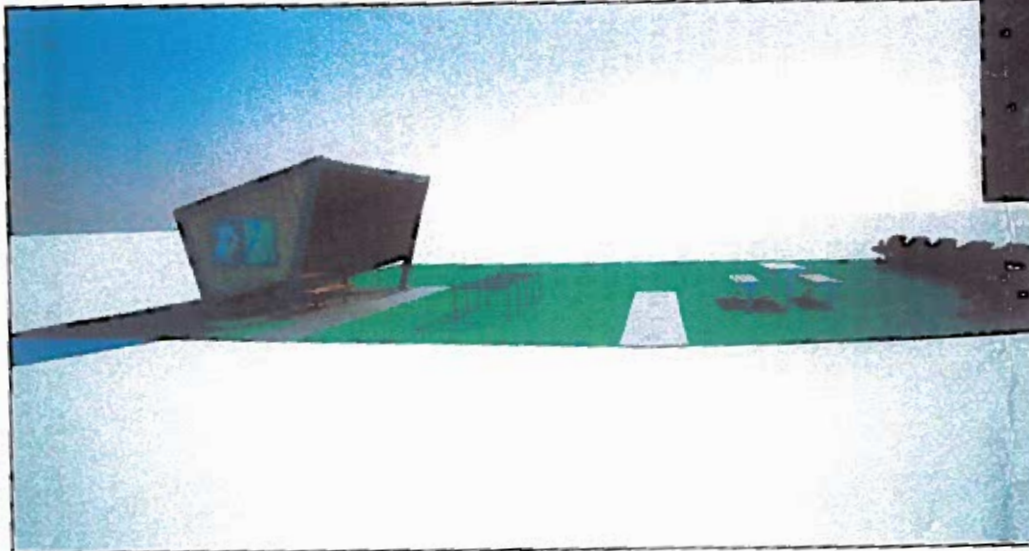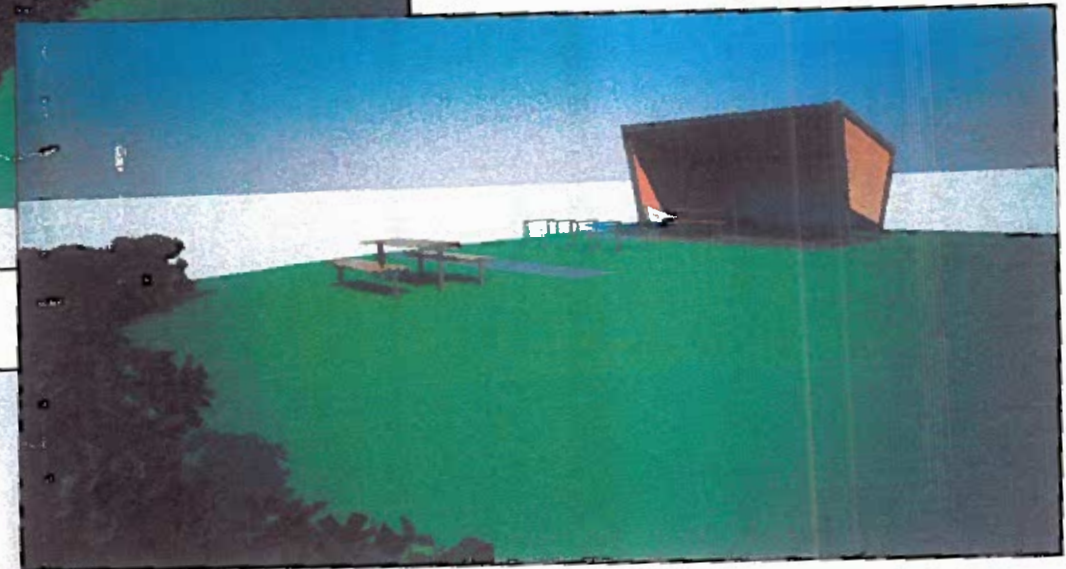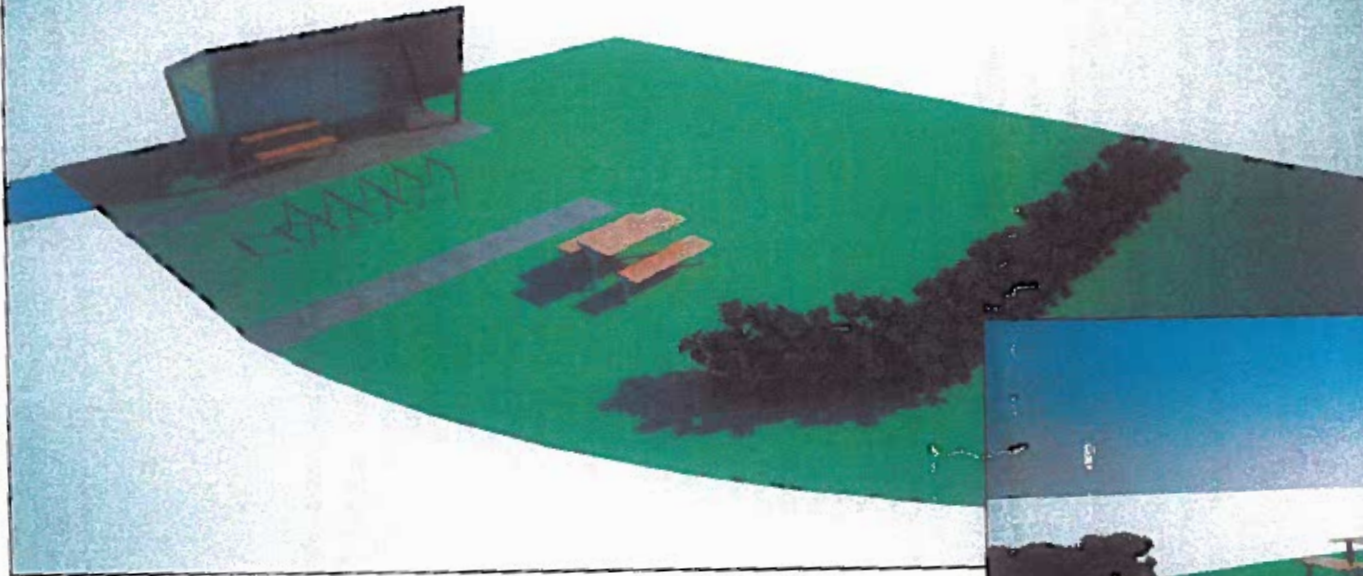

Objednávateľ: Bratislavský samosprávny kraj, Sabinovská 16, 820 05 Bratislava 25		Ing. Peter Lobotka - AVI design Javorinská 25, 911 01 Trenčín	
Generálny projektant: Ing. Peter Lobotka		Výpracoval: Ing. Peter Lobotka	
Kraj: Bratislavský	Okres: Malacký	Obec: Malé Leváre	
Investor: Bratislavský samosprávny kraj, Sabinovská 16, 820 05 Bratislava 25			
Akcia: CYKLOODPOČÍVADLO MALÉ LEVÁRE			
Obsah: VIZUALIZÁCIA			
Dátum: 05/2011	Stupeň: RP		
Práca: 01	Formát: 2A4		
Intenzita:	Výtlačok:		
	C-00		

VÝPIS Z KATASTRA NEHNUTEĽNOSTÍ

Okres: Malacky

Obec: MALE LEVÁRE

Katastrálne územie: Malé Leváre

Vytvorené cez katastrálny portál

Dátum vyhotovenia 04.06.2013

Čas vyhotovenia: 16.20.07

ČIASTOČNÝ VÝPIS Z LISTU VLASTNÍCTVA č. 4064

ČASŤ A: MAJETKOVÁ PODSTATA

PARCELY registra "C" evidované na katastrálnej mape

Parcelné číslo	Výmera v m2	Druh pozemku	Spôsob využ. p.	Umiest. pozemku	Právny vzťah	Druh ch.n.
13021	12805	Ostatné plochy	37	2		108

Legenda:

Spôsob využívania pozemku:

37 - Pozemok, na ktorom sú skaly, svahy, rokliny, výmole, vysoké medze s krovím alebo kamením a iné plochy, ktoré neposkytujú trvalý úžitok

Druh chránenej nehnuteľnosti:

108 - Chránené vtáčie územie

Umiestnenie pozemku:

2 - Pozemok je umiestnený mimo zastavaného územia obce

Ostatné parcely nevyžiadané

ČASŤ B: VLASTNÍCI A INÉ OPRÁVNENÉ OSOBY

Por. číslo Priezvisko, meno (názov), rodné priezvisko, dátum narodenia, rodné číslo (IČO) a Spoluovlastnícky podiel miesto trvalého pobytu (sidlo) vlastníka

Účastník právneho vzťahu:

Vlastník

1 OBEC MALE LEVÁRE, 177, Malé Leváre, 908 74

IČO :

1 / 1

Poznámka

Poznamenáva sa zákaz vlastníka nakladať s pozemkami 10033, 10035, 10037, 10038, 10039, 10040, 10079, 10080, 10111, 10112, 10135, 10136, 10139, 10164, 10181/1, 10181/3, 10208, 10223, 10246, 10268, 10270, 10310, 10311, 10312, 10313, 10315, 10316, 10331, 10338, 10365, 10403, 10460, 10462, 10490, 10516, 10517, 10524, 10546, 10547, 10567, 10568, 10569, 10570, 10580, 10581, 10587, 10605, 10606, 10643, 10649, 10655, 10656, 10659, 10682, 10683, 10686, 10716, 10717, 10760/1, 10763, 10764, 10765, 10769, 10771, 10780, 10794, 10818, 10826, 10829, 10830, 10831, 10844, 10846, 10847, 10858, 10859, 10861, 10862, 10863, 10864, 10865, 10866, 10875, 10880, 10897, 10898, 10899, 10900, 10901, 10943, 10960, 10961, 10997, 11000, 11043, 11044, 11045, 11050, 11051, 11070, 11143, 11144, 11145, 11194, 11196, 11197, 11199, 11219, 11221, 11222, 11223, 11224, 11225, 11247, 11251, 11279, 11280, 11281, 11315, 11316, 11326, 11389, 11390, 11415, 11421, 11422, 11425, 11426, 11427, 11428, 11454, 11483, 11484, 11487, 11492, 11596, 11624, 11625, 11626, 11676, 11677, 11678, 11686, 11702, 11726, 11757, 11769, 11795, 11796, 11803, 11845, 11850, 11898, 11911, 11916, 11917, 11918, 11919, 11922, 11936, 11952, 11972, 11989, 11990, 11991, 11997, 12018, 12057, 12058, 12059, 12062, 12087, 12088, 12089, 12098, 12099, 12120, 12121, 12122, 12123, 12129, 12139, 12140, 12141, 12144, 12192, 12194, 12195, 12196, 12197, 12207, 12210, 12212, 12213, 12214, 12215, 12216, 12251, 12263, 12308, 12309, 12316, 12319, 12357, 12385, 12386, 12387, 12388, 12437, 12503, 12504, 12505, 12506, 12507/1, 12507/2, 12510, 12511, 12512, 12513, 12514, 12515, 12516, 12552, 12553, 12557, 12594, 12595, 12596, 12597, 12604, 12609, 12610, 12611, 12614, 12615, 12616, 12645, 12646, 12647, 12648, 12656, 12711, 12712, 12713, 12755, 12756, 12835, 12888, 12889, 12890, 12931, 12933, 12964, 12967, 12991, 13009, 13010, 13011, 13012, 13015, 13016/1, 13020, 13021, 13022, 13023, 13024, 13025, 13026, 13027, 13028 podľa § 11 ods. 20 zákona SNR č. 330/1991 Zb. v znení neskorších predpisov k dátumu 06.06.2012.

Z-1950/2012, OPÚ/2012/757/325-Vr - právop. dňa 1.6.2012 - pvz.č. 70/12

Titul nadobudnutia

ČASŤ C: ĎALŠIE

Bez zápisu.

Iné údaje:

Informatívny výpis


GKU Bratislava

Informačná kópia z mapy


Vytvorené cez katastrálny portál

Okres: Malacky
Obec: MALÉ LEVÁRE
Katastrálne územie: Malé Leváre


4. júna 2013 16:44

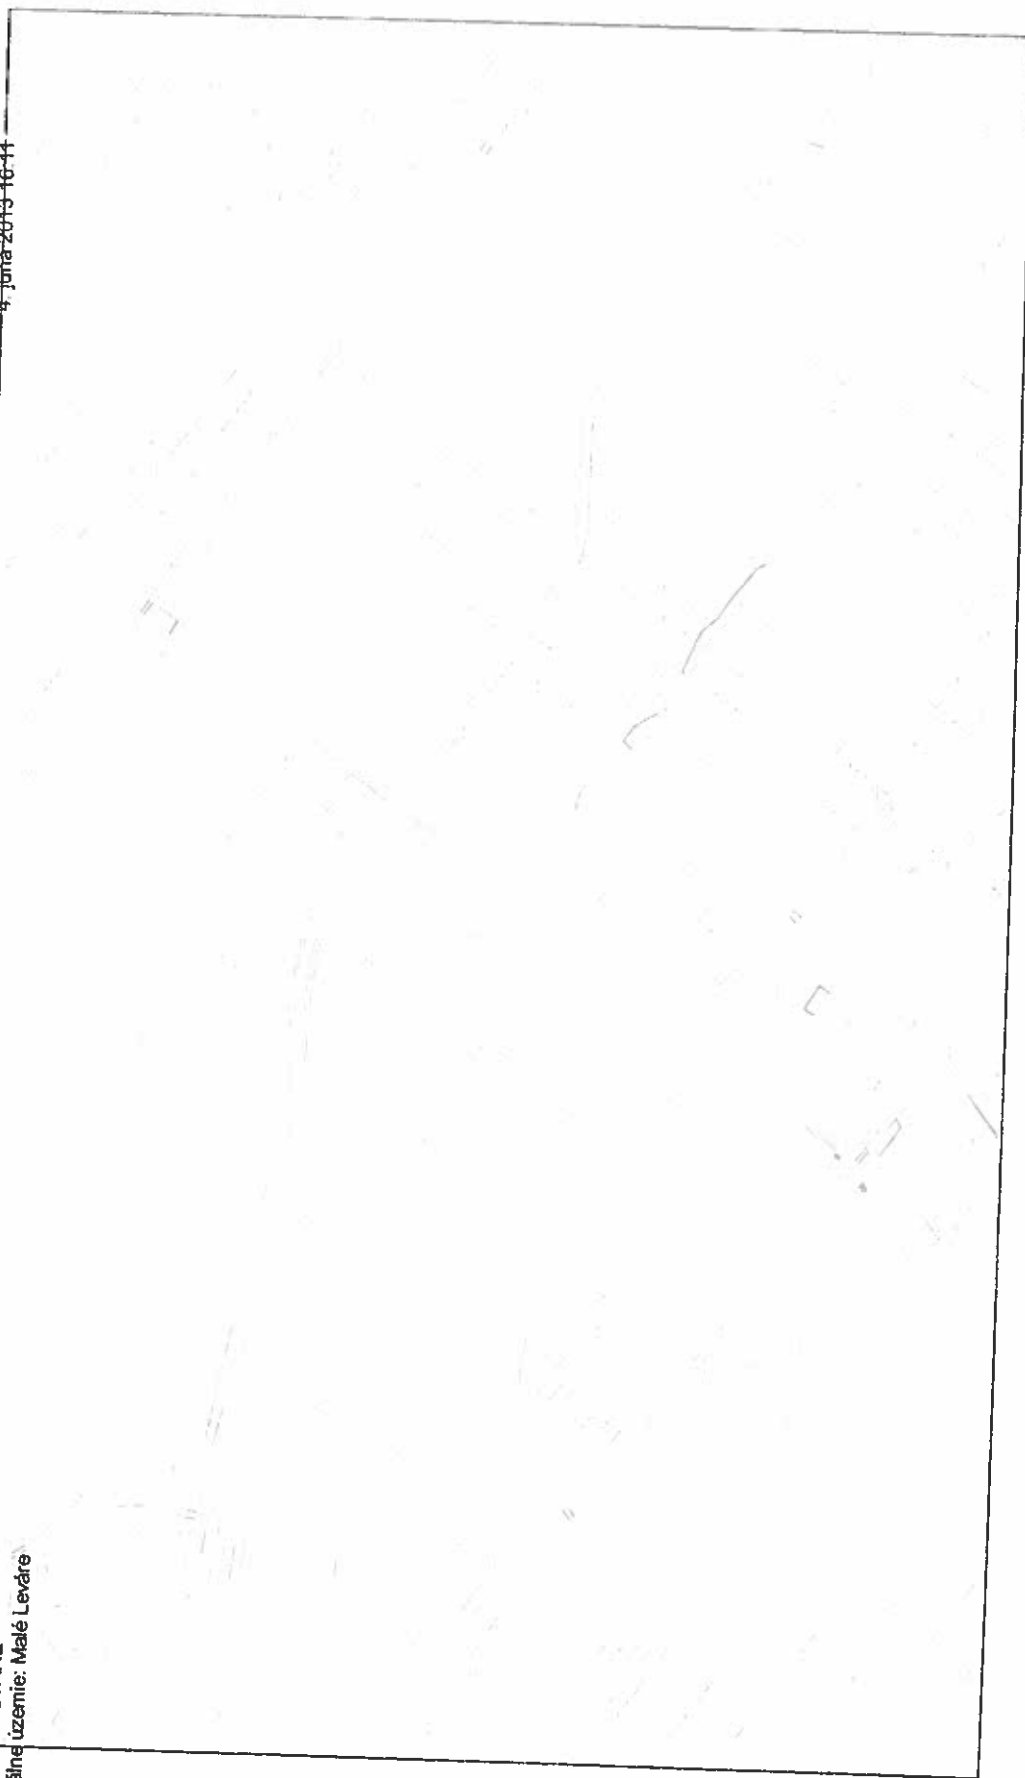

SCALE 1 : 8 455

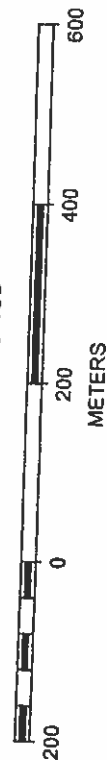

CYKLOODPOČÍVADLO MALÉ LEVÁRE

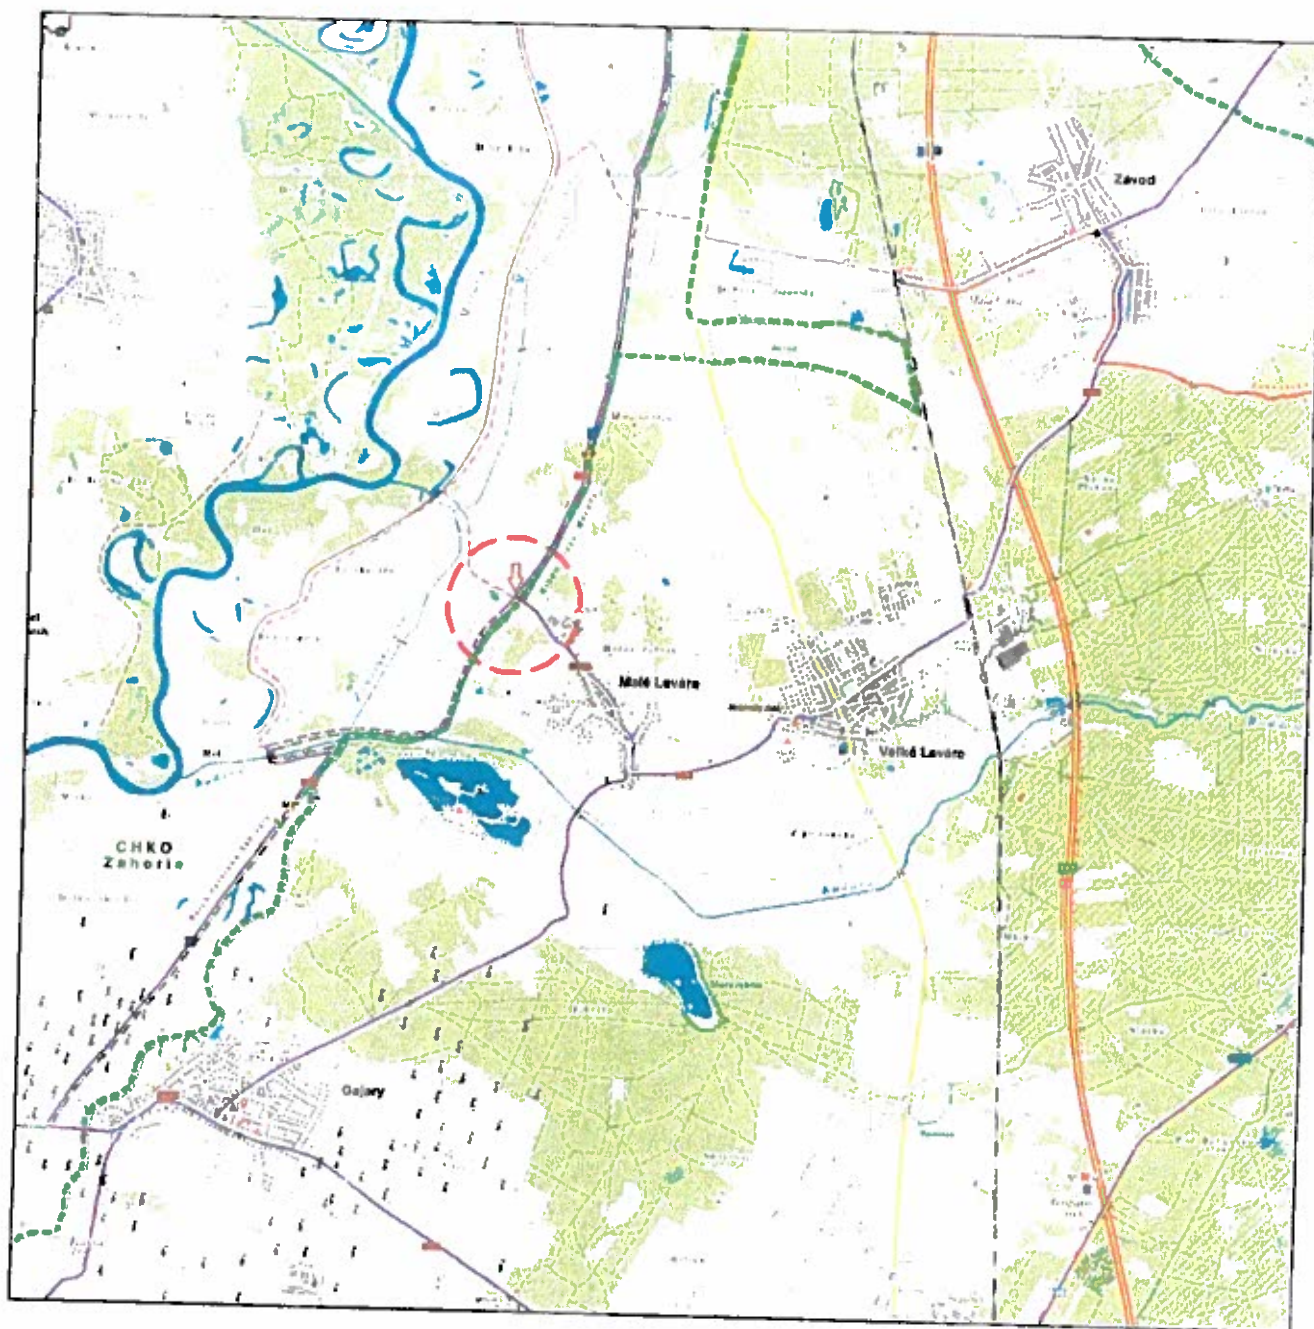

----- RIEŠENÉ ÚZEMIE

Objednávateľ : Bratislavský samosprávny kraj, Sabinovská 16, 820 05 Bratislava 25

Generálny projektant : Ing. Peter Lobotka - AVI design, Javorinská 25, 911 01, Trenčín

Zodp. projektant : ING. PETER LOBOTKA

Vypracoval : ING. PETER LOBOTKA

Kraj: Bratislavský

Okres: Malacky

Obec: Malé Leváre

Investor: Bratislavský samosprávny kraj, Sabinovská 16, 820 05 Bratislava 25

Akcia:

CYKLOODPOČÍVADLO MALÉ LEVÁRE

Ing. Peter Lobotka - AVI design
Javorinská 25, 911 01, Trenčín
autorizovaný stavebný inžinier

Dátum 05/2013

Stupeň : RP

Práca 01

Formát : 1A4

Mierka:

Vykres:


C - 01

Obsah: SITUÁCIA ŠIRŠÍCH VZŤAHOV

PRÍSTREŠOK SO SEDENÍM 113

STOJANY NA BICYKLE 5x3

MAPA

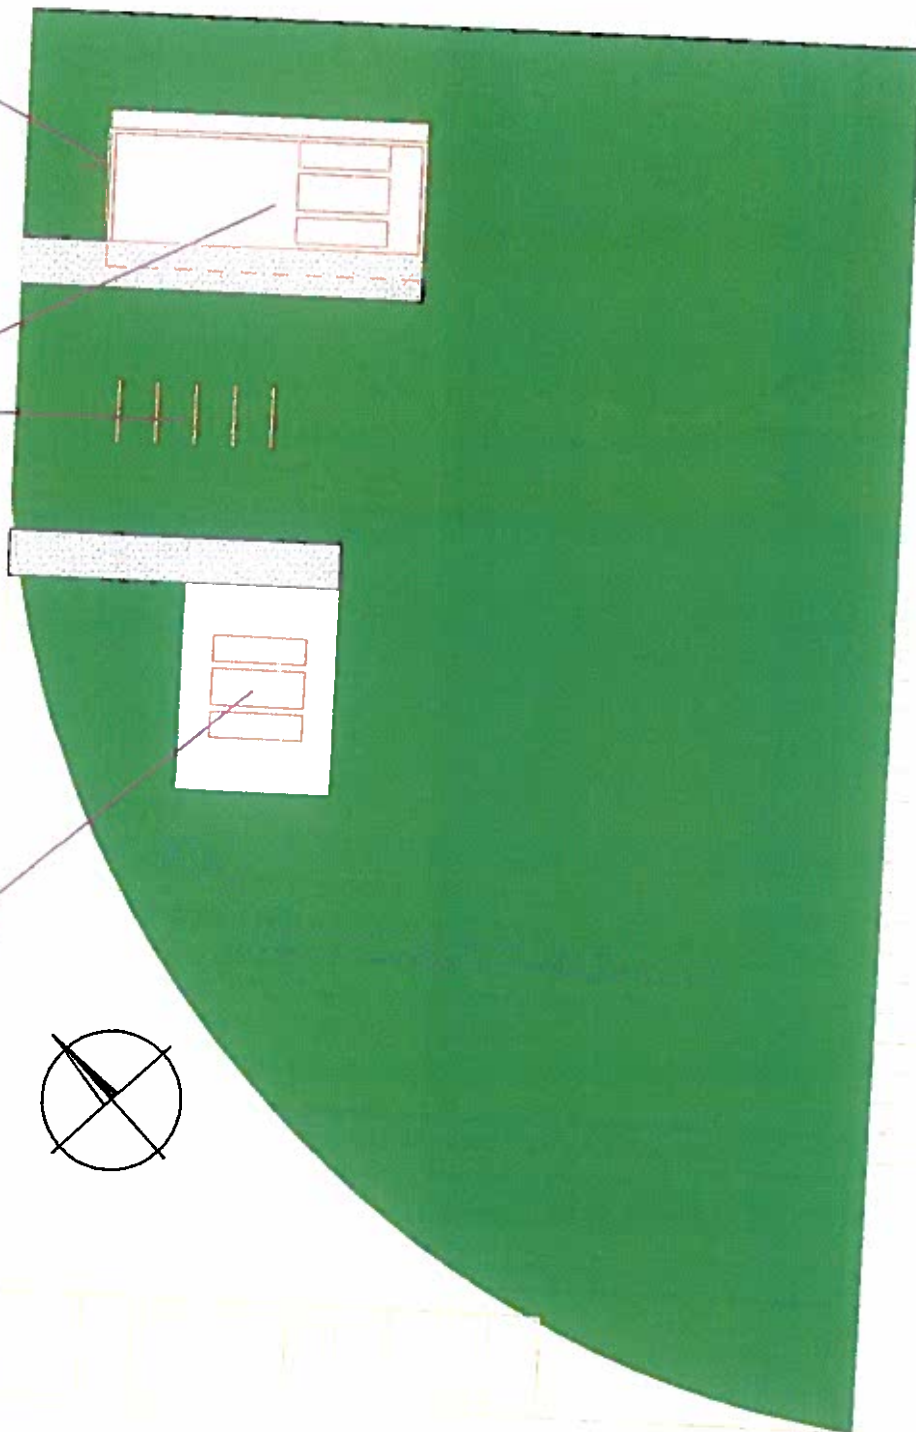

POZNÁMKA:

- PRED ZAČATÍM PRÁČ VYTÝČIŤ JEŠTUVUJÚCE INŽINIERSKE SIETE
- PRESNÚ POLOHU NAVRHOVANÝCH PRVKOV JE POTREBNÉ PREVERIŤ NA MIESTE
- ODSTRÁNIŤ PŮVODNÝ DREVENÝ PRÍSTREŠOK SO SEDENÍM

Objedávateľ : Bratislavský samosprávny kraj, Sabinovská 16, 820 05 Bratislava 25		Ing. Peter Lobolka - AVI design	
Generálny projektant : Ing. Peter Lobolka - AVI design, Javorinská 25, 911 01, Trenčín		Javorinská 25, 911 01, Trenčín	
Zodp. projektant : ING. PETER LOBOTKA		Výpracoval : ING. PETER LOBOTKA	
Kraj Bratislavský	Dvies: Malacky	Opis: Malá Leváre	
Investor : Bratislavský samosprávny kraj, Sabinovská 16, 820 05 Bratislava 25		Aukcia:	
CYKLOODPOČÍVADLO MALÉ LEVÁRE			
Obsah: VÝKRES OSADENIA PRVKOV			
Dátum : 05/2013	Supla : R/P	Výška:	
Príloha : 01	Formát : 2A4	1:100	
Mierka:		C-02	


JESTVUJÚCA BETÓNOVÁ DOSKA

ZÁKLADOVÁ DOSKA POD PRÍSTREŠOK

6200x2200 mm, v.200, HORNÁ HRANA +0,000
NADBETONOVAT PODLAHU hr.100 mm


ZÁKLADY POD STOJANY

700x350 mm, v.350 mm
HORNÁ HRANA -0,150

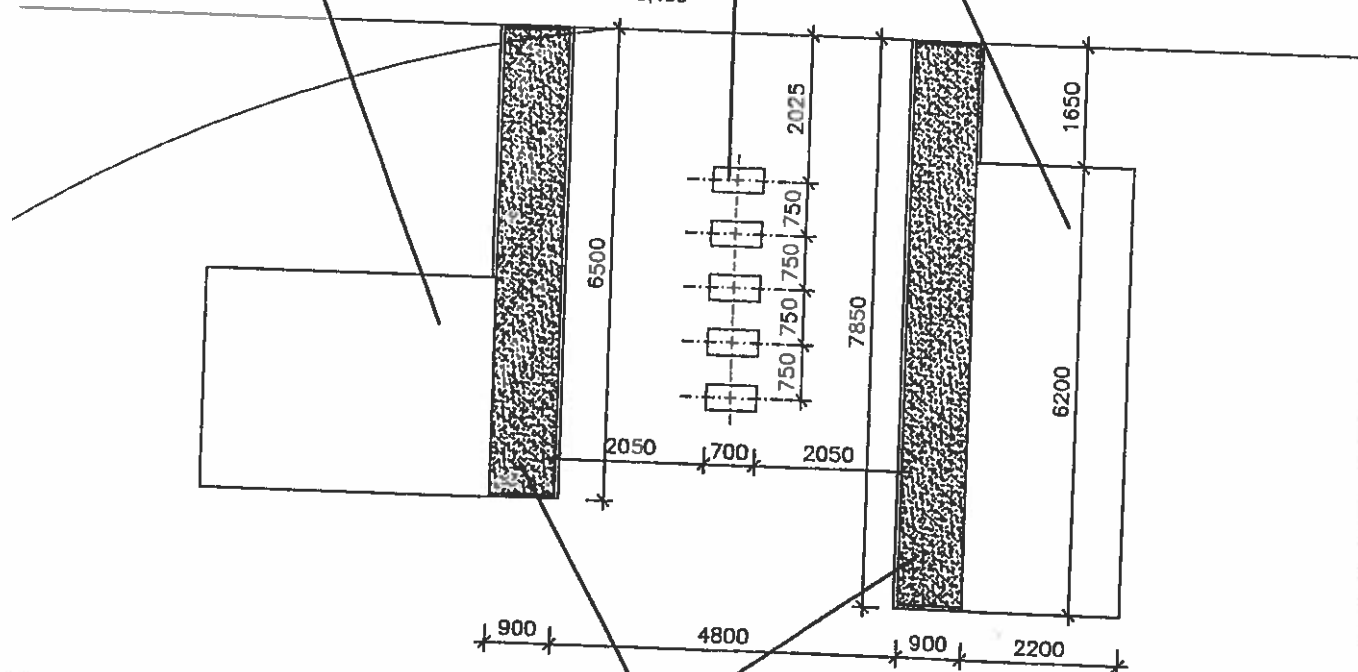

ŠTRKOVÝ CHODNÍK ZHUTŇOVANÝ hr.100 mm, FRAKCIE 8 - 16

BET. ZÁHONOVÝ OBRUBNÍK 100x10x30 mm OSADENÝ
DO LŮŽKA Z PROSTÉHO BETÓNU C 10/12,5

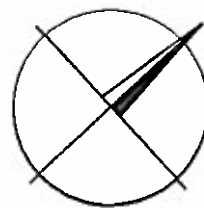

POZNÁMKA:

- PRED ZAČATÍM PRÁC VYTÝČIŤ JESTVUJÚCE INŽINIERSKE SIETE
- PRESNÚ POLOHU NAVRHOVANÝCH PRVKOV JE POTREBNÉ PREVERIŤ NA MIESTE
- VÝŠKY HORNEJ HRANY ZÁKLADOV A PATIEK SÚ RELATÍVNE, HODNOTY SÚ UDÁVANÉ K VÝŠKE OKOLITÉHO TERÉNU UKLADANÉHO PRVKU V TERÉNE
- ODSTRÁNIŤ PŮVODNÝ DREVENÝ PRÍSTREŠOK SO SEDENÍM

Objednávateľ: Bratislavský samosprávny kraj, Sabinovská 16, 820 05 Bratislava 25

Generálny projektant: Ing. Peter Lobotka - AVI design, Javorinská 25, 911 01, Trenčín

Zodp. projektant: ING. PETER LOBOTKA

Kraj: Bratislavský

Okres: Malacky

Vypracoval: ING. PETER LOBOTKA

Obec: Malé Leváre

Investor: Bratislavský samosprávny kraj, Sabinovská 16, 820 05 Bratislava 25

Akcia:

CYKLOODPOČÍVADLO MALÉ LEVÁRE

Obsah: VÝKRES TERÉNNYCH ÚPRAV A ZÁKLADOV

Ing. Peter Lobotka - AVI design
Javorinská 25, 911 01, Trenčín
autorizovaný stavebný inžinier

Dátum 05/2013

Stupeň: RP

Práca 01

Formát: 2A4


Mierka:

1:100


Výkres:

C - 03


POHLAD ČELNÝ

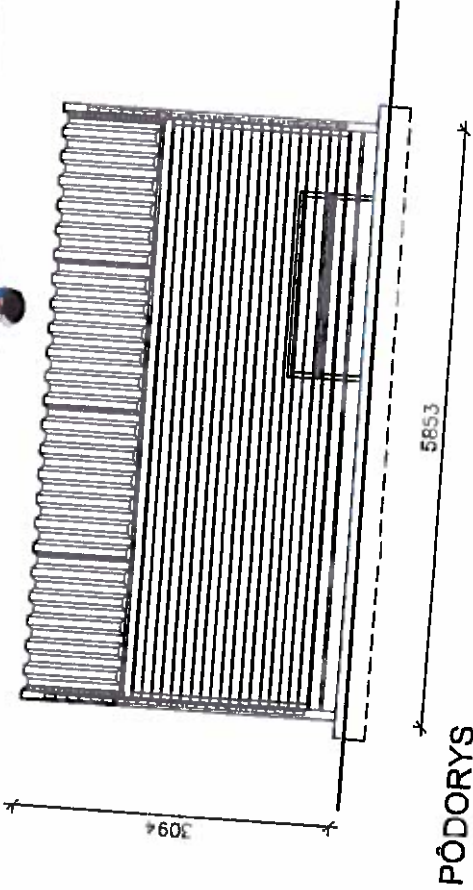


PÓDORYS

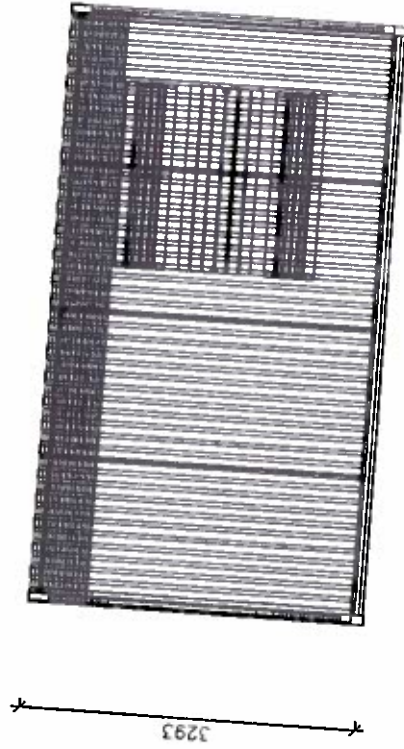


PÓDORYS ZÁKLADOVEJ DOSKY

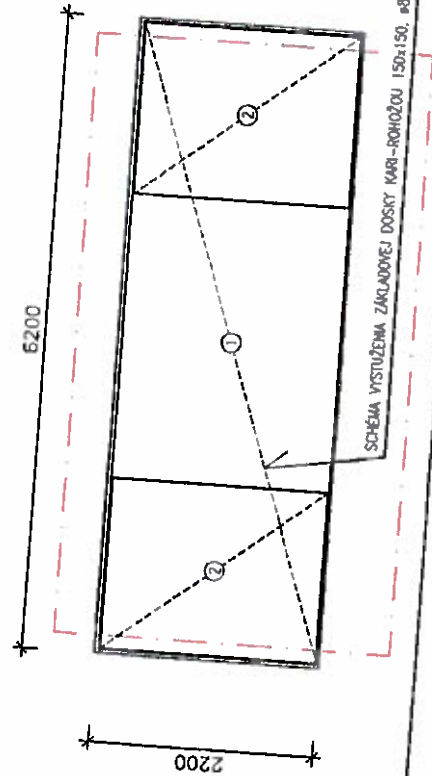

POHLAD BOČNÝ

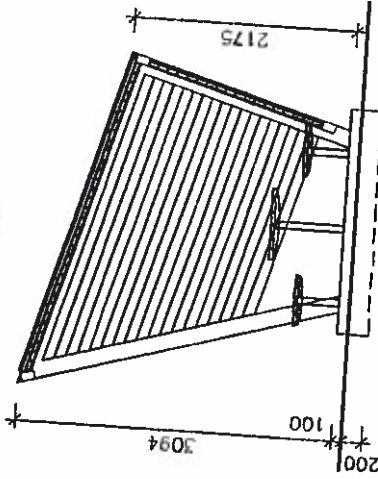

PERSPEKTÍVA

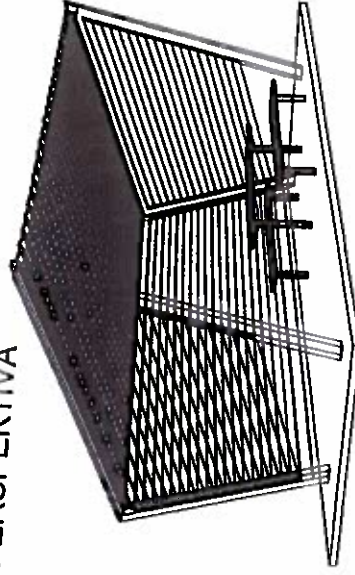

POPIS VÝROBKU:

- PRÍSTREŠOK PRE BICYCLE EDICE ATYP EDC210 S DREVĚNÝMI STĚNAMI
- NOSNÉ STUPY TVOŘÍ ZVAROVANÁ OCELOVÁ KONSTRUKCE Z OBOJLÁNKOVÝCH OCELOVÝCH PROFILŮ 120x60-5 mm
- NOSNÉ VÁŽNÍKY SÚ 3 OCELOVÉ OBOJLÁNKOVÉ PROFILY 100x60x4 mm
- SOČÁSTOU PRÍSTREŠOKU JE AJ 1x ZOSTAVA STOLA LV5911T S DVOMA LÁVČICAMI LV5111T
- DOTYČNE POLYESTEROVÝCH PRAŠKOVÝCH LAKŮV V JEDINEJ ŠTRUKTÚRE MAT DOBÝVANÝCH ŠTANDARDNE VÝROBCOM RAL7016
- DETAILNÁ SPECIFIKÁCIA PRÍSTREŠKA - VÝ TECHNICKÁ SPRÁVA

POČET KUSOV: PRÍSTREŠOK SO STOLOM A LÁVČICAMI - 1 ks

Odborník: Bratislavský samosprávny kraj, Sabljová 16, 820 05 Bratislava 25

Generálny projektant: Ing. Peter Lobotka - AVI design, Javorinská 25, 911 01 Trenčín

Zoob.projektant: Ing. Peter Lobotka

Kraj Bratislava

Investor: Bratislavský samosprávny kraj, Sabljová 16, 820 05 Bratislava 25


Alida:

CYKLODOPČÍVADLO MALÉ LEVÁRE


Obsah: VÝKRES PRÍSTREŠKU

Ing. Peter Lobotka - AVI design Javorinská 25, 911 01 Trenčín autORIZOVANÝ STAVEBNÝ INŽINIER	
Datum: 05/2013	Stupeň: RP
Práca: 01	Formát: 2A4
Mierka: 1:50	Výkres: C-04

SKLADBA PODLAHY

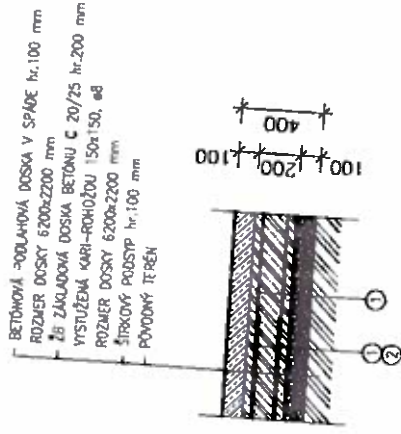

VERA SOLO stôl typu LVS 911 a lavica typu LVS 111

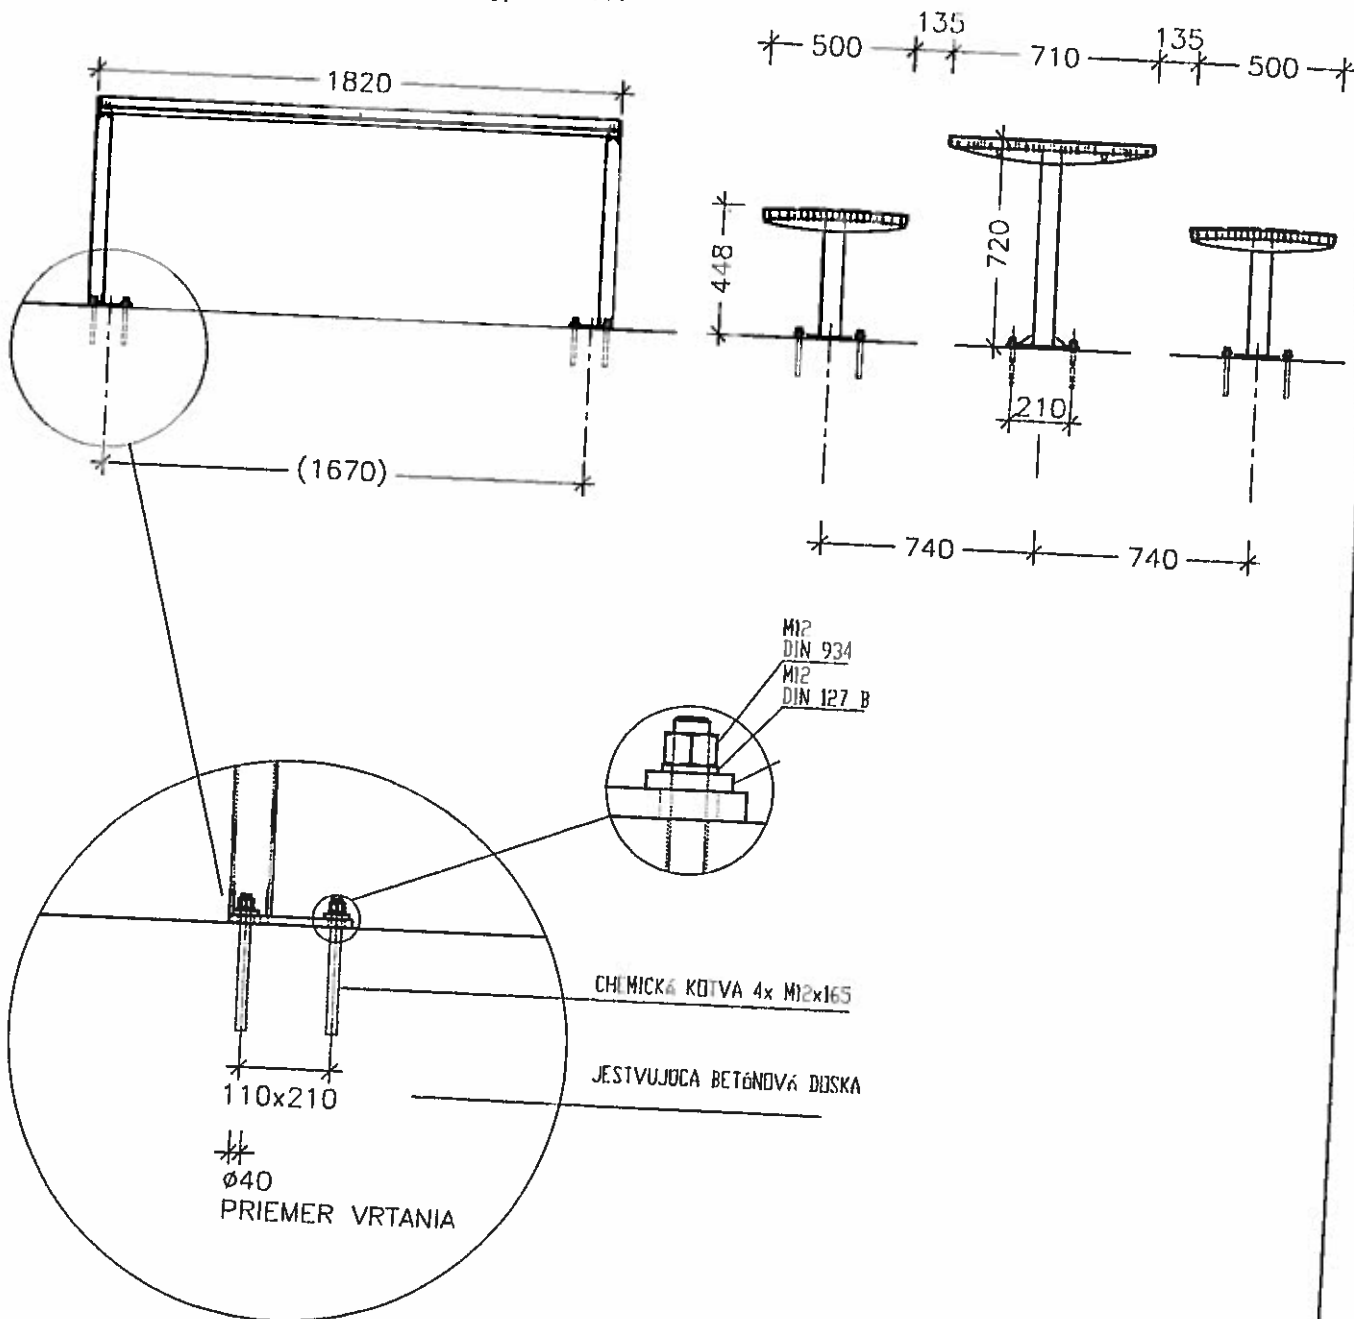

POPIS VÝROBKU:


- NOSNÁ KONŠTR. LAVICE A STOLA BOČNICE ZVARENÉ Z TRUBKY OBDĽŽNIKOVÉHO PROFILU 70x50x3 mm
 - OCELOVÁ KONŠTRUKCIA JE POVRCHOVO UPRAVENÁ PRAŠKOVÝCH LAKOV V JEMNEJ ŠTRUKTÚRE - ANTRACIT RAL 7016
 - KOTVENIE ZOSTAVY SEDENIA JE DO JESTVUJÚCEJ BETÓNOVEJ DOSKY POMOCOU ZAVITOVÝCH TYČÍ M12
- POČET KUSOV: STOL 1, LAVICA 1

POČET KUSOV: STÔL - 1 ks, LAVICE - 2 ks



Objdávateľ : Bratislavský samosprávny kraj, Šabínovská 16, 820 05 Bratislava 25		Ing. Peter Lobotka - AVI design	
Generálny projektant : Ing. Peter Lobotka - AVI design, Javorinská 25, 911 01, Trenčín		Javorinská 25, 911 01, Trenčín	
Zodp. projektant : ING. PETER LOBOTKA	Vypracoval : ING. PETER LOBOTKA	autorizovaný stavebný inžinier	
Kraj: Bratislavský	Okres: Malacky		
Investor: Bratislavský samosprávny kraj, Šabínovská 16, 820 05 Bratislava 25			
Akcia:		Dátum 05/2013	Stupeň : RP
CYKLOODPOČÍVADLO MALÉ LEVÁRE		Práca 01	Formát : 1A4
		Mierka:	Výkres:
Obsah: VÝKRES SEDENIA NA VOLNOM PRIESTRANSTVE		1 : 25	C - 05

PERSPEKTÍVA


POHLADY

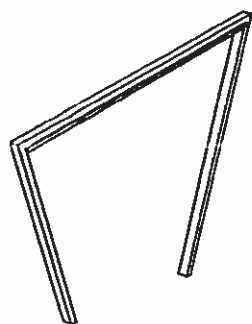

PÔDORYS

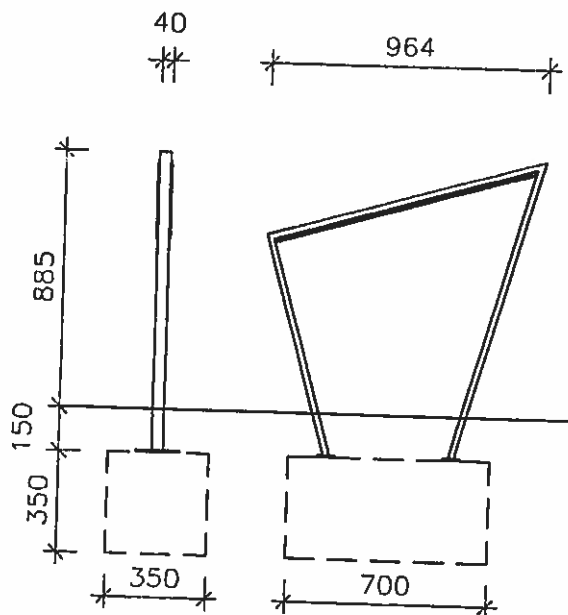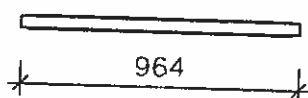

KOTVENIE A ZAKLADANIE

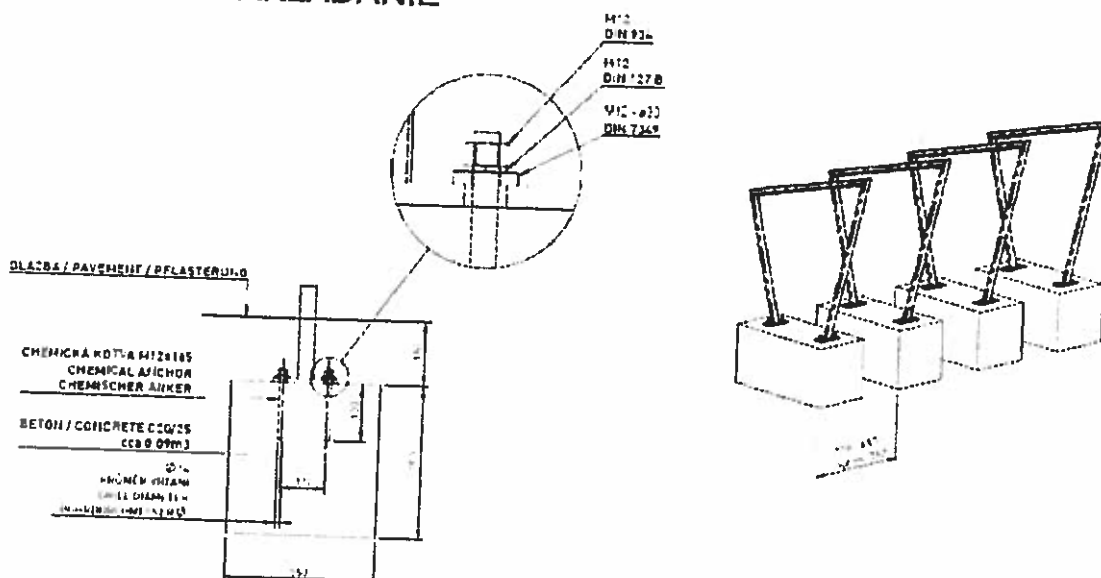

POPIS VÝROBKU:

- POČET KUSOV: CYKLISTICKÝ STOJAN - 10 ks

Objednávateľ : Bratislavský samosprávny kraj, Sabinovská 16, 820 05 Bratislava 25		Ing. Peter Lobotka - AVI design	
Generálny projektant : Ing. Peter Lobotka - AVI design, Javorinská 25, 911 01, Trenčín		Javorinská 25, 911 01, Trenčín	
Zodp.projektant : ING. PETER LOBOTKA	Vypracoval : ING. PETER LOBOTKA	autorizovaný stavebný inžinier	
Kraj: Bratislavský	Okres: Malacky		
Investor: Bratislavský samosprávny kraj, Sabinovská 16, 820 05 Bratislava 25	Obec: Malé Leváre		
Akcia:		Dátum	05/2013
CYKLOODPOČÍVADLO MALÉ LEVÁRE		Stupeň	: RP
		Práca	01
Obsah: VÝKRES CYKLOSTOJANU		Formát	: 1A4
		Mierka:	
		1 : 25	Výkres:
			C - 06

GENERÁLNY PROJEKTANT	Ing. Peter Lobotka – AVI design Javorinská 25 911 01 Trenčín tel. 0903 885 759	
INVESTOR	Bratislavský samosprávny kraj Sabinovská 16 820 05 Bratislava 25	
MIESTO STAVBY	MALÉ LEVÁRE	
STAVBA	Cykloodpočívadlo Malé Leváre	
	máj 2013	
STUPEŇ	Projekt pre realizáciu stavby	
OBSAH	Sprievodná správa	
VYPRACOVAL	Ing. Peter Lobotka	
ZODP.PROJEKT.	Ing. Peter Lobotka	

Identifikačné údaje stavby a investora

CYKLOODPOČÍVADLO MALÉ LEVÁRE	
Názov stavby:	
Miesto stavby:	Malé Leváre
Katastrálne územie:	Malé Leváre
Parcelné čísla:	13021
Okres:	Malacky
Kraj:	Bratislavský
Investor:	Bratislavský samosprávny kraj Sabinovská 16, 820 05 Bratislava 25
Generálny projektant:	Ing. Peter Lobotka – A VI design Javorinská 25, 911 01 Trenčín Projekt pre realizáciu stavby
Stupeň:	
Zodpovední projektanti:	Ing. Peter Lobotka
Architektúra:	

Sprievodná správa

1. Popis staveniska

Obec Malé Leváre leží na západom Slovensku na Záhorskej nížine neďaleko riečky Rudavy vzdialená len 8 km od okresného mesta Malacky a 40 km od hlavného mesta SR Bratislavy. Je to vidiecka obec v okolí prezývaná „Levárky“.

Riešené územie sa nachádza na okraji severozápadnej časti katastrálneho územia obce Malé Leváre v blízkosti Aluvium Moravy zo severozápadnej strany a v tesnej blízkosti Lakšárskeho potoka z juhovýchodnej strany. Navrhované cykloodpočívadlo leží na voľnom priestranstve, na mieste pôvodného a v súčasnosti nefunkčného cykloodpočívadla v nadmorskej výške 150 m.n.m., na cykloturistickej trase označovanej EV13,004.

Hlavným zámerom projektu je vybudovanie cykloodpočívadla v danej lokalite s krytým sedením a orientačnou mapou. Prístrešok je typový oceľový s drevenými lamelami z troch strán, s plechovou krytinou a s betónovou podlahovou doskou. V prístrešku je navrhovaná jedna zostava sedenia pozostávajúca z dvoch lavíc a jedného stola. Rovnaká zostava sedenia je navrhovaná aj v otvorenom priestranstve v tesnej blízkosti prístreška. Sedenia dopĺňajú stojany na bicykle v celkovom počte 5 ks. Pri vstupe do areálu na bočnej stene prístreška zo severozápadnej strany návštevníkov víta zavesená cyklistická mapa. Pred začatím stavebných prác riešené územie o rozmere 27 x 17 m je potrebné vyčistiť, kde na danej parcele sa nachádza betónová platňa o rozmere 3 x 4 m, na ktorej leží pôvodné sedenie s nefunkčným prístreškom. Tieto pôvodné nefunkčné prvky navrhujeme odstrániť, kde jestvujúca betónová platňa poslúži, ako podstava pre vonkajšie sedenie. Obsahom stavebných prác je úprava terénu s drobnými zemnými prácami, základovými konštrukciami pre prístrešok a mobiliár. Prístupové chodníčky k mobiliáru navrhujeme v betónových záhonových obrubníkoch vysypať vymývaným riečnym štrkom o frakcii 4 – 16 mm v celkovej hrúbke 100 mm. Všetky stavebné práce sú situované v extraviláne, výlučne na pozemkoch obce, na parcelách číslo 13021.

2. Ochranné pásma

Cykloodpočívadlo obce Malé Leváre je riešené v extraviláne obce. Stavebný zámer je navrhovaný veľmi dôsledne do citlivého prostredia Aluvium Moravy, preto sa nepredpokladá negatívny

vplyv na dotknuté chránené územia a územia v blízkom okolí. Počas realizácie zhotoviteľ stavby je povinný dodržiavať záväzné nariadenia dotknutých orgánov štátnej správy a platnej legislatívy.

3. Použité podklady k vypracovaniu projektu

- mapové podklady
- súvisiace normy a predpisy
- katalógové listy od výrobcov

4. Príprava pre výstavbu

Stavenisko sa nachádza v blízkosti medzinárodného významu chráneného prostredia Aluviu Moravy, preto je potrebné prispôsobiť kompletnú stavebnú činnosť počas realizácie stavby.

5. Vecné a časové väzby na okolitú výstavbu, súvisiace investície

Návrh a realizácia stavby si nevyžiada vecné ani časové väzby na okolitú výstavbu ani objekty.

6. Prehľad užívateľov a prevádzkovateľov

Užívateľom a prevádzkovateľom bude Bratislavský samosprávny kraj Sabinovská 16, 820 05 Bratislava 25.

7. Termíny zahájenia a dokončenia stavby, lehota výstavby

Predpokladaný termín zahájenia stavby:	2013
Predpokladaný termín ukončenia stavby:	2013
Doba výstavby:	1 mesiac

8. Skúšobná prevádzka

Nie je nutná skúšobná prevádzka, keďže v projekte nie sú žiadne technologické zariadenia.

9. Údaje o postupnom uvádzaní stavby do prevádzky

Stavebné prvky cykloodpočívadla na seba nadväzujú, preto nie je možné s postupným dávaním stavby do prevádzky.

10. Predpokladané celkové náklady stavby

Celkové náklady na stavbu budú upresnené po výbere dodávateľa stavby, na základe výberového konania.

Celkové predpokladané náklady činia cca 18 tis. € s DPH.

V Trenčíne, máj 2013

Vypracoval: Ing. Peter Lobotka

GENERÁLNY PROJEKTANT	Ing. Peter Lobotka – AVI design Javorinská 25 911 01 Trenčín tel. 0903 885 759	
INVESTOR	Bratislavský samosprávny kraj Sabinovská 16 820 05 Bratislava 25	
MIESTO STAVBY	MALÉ LEVÁRE	
STAVBA	Cykloodpočívadlo Malé Leváre	
	máj 2013	
STUPEŇ	Projekt pre realizáciu stavby	
OBSAH	Výkaz výmer	
VYPRACOVAL	Ing. Peter Lobotka	
ZODP.PROJEKT.	Ing. Peter Lobotka	

ZADANIE

Stavba: Cykloodpočívadlá
Objekt: CYKLOODPOČÍVADLO MALÉ LEVÁRE

Dátum: 26. 5. 2013
JKSO:

P.Č.	KCN	Kód položky	Skrátený popis	MJ	Množstvo celkom	Cena jednotková	Cena celkom
1	2	3	4	5	6	7	8

HSV Práce a dodávky HSV

1 Zemné práce

12.001	121101002	Odstránenie ornice ručne s vodorov. premiest., na hromady do 50 m hr. nad 150 mm	m3	7,700		
26.001	122201101	Odkopávka a prekopávka nezapažená v hornine 3, do 100 m3	m3	4,250		
27.001	181101102	Úprava pláne v zárezoch v hornine 1-4 so zhutnením	m2	33,640		
42.001	162701105	Vodorovné premiestnenie výkopku tr.1-4 do 10000 m	m3	6,500		
43.001	171209002	Poplatok za skladovanie - zemina a kamenivo (17 05) ostatné	t	11,700		

2 Zakladanie

28.002	271571111	Vankúše zhutnené pod základy zo štrkopiesku	m3	2,850		
29.011	273321311	Betón základových dosiek, železový (bez výstuže), tr.C 16/20	m3	4,150		
31.011	273351217	Debnenie základových dosiek, zhotovenie-tradičné	m2	5,400		
32.011	273351218	Debnenie základových dosiek, odstránenie-tradičné	m2	5,400		
30.011	273361821	Výsluž základových dosiek z ocele 10505	t	0,394		

5 Komunikácie

3.221	564231111	Podklad alebo podsyp zo štrkopiesku s rozprestretím, vlhčením a zhutnením po zhutnení hr.100 mm - šírkový chodník - frakcia 8-16	m2	13,000		
-------	-----------	--	----	--------	--	--

9 Ostatné konštrukcie a práce-búranie

1.221	916531111	Osadenie záhon. obrubníka betón., do lôžka z bet. pros. tr. C 10/12,5 bez bočnej opory	m	24,000		
2.592	5921745000	Obrubník betónový záhonový ABO 1-15 100x15x30	ks	24,240		

PSV

Práce a dodávky PSV

712 Izolácie striech

37.711	712861702	Zhotovenie povlakovkej krytiny striech vytiahnutím izolačného povlaku gumami, fóliou prilep. bodovo - prístrešok	m2	19,200		
38.693	6936700050	Fólia DELTA-VENT S DÖRKEN - prístrešok	m2	23,040		
41.711	998712101	Presun hmôt pre izoláciu povlakovkej krytiny v objektoch výšky do 6 m	t	0,014		

ZADANIE

Stavba: Cykloodpočívadlá
Objekt: CYKLOODPOČÍVADLO MALÉ LEVÁRE

Dátum: 26. 5. 2013
JKSO:

P.Č.	KCN	Kód položky	Skrátený popis	MJ	Množstvo celkom	Cena jednotková	Cena celkom
1	2	3	4	5	6	7	8
766 Konštrukcie stolárske							
33	766	766111210	Montáž drevených stien nekompletizovaných plných, s výplňou palubkovou alebo preglejkovou - prístrešok	m2	49,600		
36	762	762495000	Spojovacie a ochranné prostriedky klnce, závitky - pre obklad stien - prístrešok	m2	49,600		
34	606	6062103800	Sibírsky modřín - impregnovaný - prístrešok	m2	49,600		
45	766	766111820	Demontáž existujúceho dreveného prístrešku - 0,01600t - vrátane odvozu na skládku	m2	29,500		
35	766	998766101	Presun hmot pre konštrukcie stolárske v objektoch výšky do 6 m	t	0,675		
767 Konštrukcie doplnkové kovové							
14	R	767.1	Dodávka - stojan na bicykle - oceľová konštrukcia zinkovaná, farba komaxit RAL 7016 - ref. výrobok Edgetyre, typ STE310	ks	5,000		
15	R	767.2	Montáž - stojan na bicykle - oceľová konštrukcia zinkovaná, farba komaxit RAL 7016 - ref. výrobok Edgetyre, typ STE310	ks	5,000		
16	R	767.3	Spodná stavba - stojan na bicykle - oceľová konštrukcia zinkovaná, farba komaxit RAL 7016 - ref. výrobok Edgetyre, typ STE310	ks	5,000		
17	R	767.4	Kotvenie - stojan na bicykle - oceľová konštrukcia zinkovaná, farba komaxit RAL 7016 - ref. výrobok Edgetyre, typ STE310	ks	5,000		
18	R	767.5	Dodávka - parková lavička - oceľová konštrukcia zinkovaná spojená drevenými doskami z tropického dreva, nerezové spoje, farba komaxit RAL 7016 - ref. výrobok VERA SOLO, typ LVS111t	ks	4,000		
19	R	767.6	Montáž - parková lavička - oceľová konštrukcia zinkovaná spojená drevenými doskami z tropického dreva, nerezové spoje, farba komaxit RAL 7016 - ref. výrobok VERA SOLO, typ LVS111t	ks	4,000		
20	R	767.7	Spodná stavba - parková lavička - oceľová konštrukcia zinkovaná spojená drevenými doskami z tropického dreva, nerezové spoje, farba komaxit RAL 7016 - ref. výrobok VERA SOLO, typ LVS111t	ks	4,000		
21	R	767.8	Kotvenie - parková lavička - oceľová konštrukcia zinkovaná spojená drevenými doskami z tropického dreva, nerezové spoje, farba komaxit RAL 7016 - ref. výrobok VERA SOLO, typ LVS111t	ks	4,000		

ZADANIE

Stavba: Cykloodpočívadlá
Objekt: CYKLOODPOČÍVADLO MALÉ LEVÁRE

Dátum: 26.5.2013
JKSO:

P.Č.	KCN	Kód položky	Skrátený popis	MJ	Množstvo celkom	Cena jednotková	Cena celkom
1	2	3	4	5	6	7	8
22	R	767.9	Dodávka - exteriérový obdĺžnikový stôl - oceľová konštrukcia zinkovaná spojená drevenými doskami z tropického dreva, nerezové spoje, farba komaxit RAL 7016 - ref. výrobok VERA SOLO, typ LVS911t	ks	2,000		
23	R	767.10	Montáž - exteriérový obdĺžnikový stôl - oceľová konštrukcia zinkovaná spojená drevenými doskami z tropického dreva, nerezové spoje, farba komaxit RAL 7016 - ref. výrobok VERA SOLO, typ LVS911t	ks	2,000		
24	R	767.11	Spodná stavba - exteriérový obdĺžnikový stôl - oceľová konštrukcia zinkovaná spojená drevenými doskami z tropického dreva, nerezové spoje, farba komaxit RAL 7016 - ref. výrobok VERA SOLO, typ LVS911t	ks	2,000		
25	R	767.12	Kotvenie - exteriérový obdĺžnikový stôl - oceľová konštrukcia zinkovaná spojená drevenými doskami z tropického dreva, nerezové spoje, farba komaxit RAL 7016 - ref. výrobok VERA SOLO, typ LVS911t	ks	2,000		
44	R	767.13	Plagátová plocha, referenčný typ PP425, dodávka a montáž, súčasť bočnej strany prístreška - mapa	ks	1,000		
4	767	767995108	Montáž ostatných atypických kovových stavebných doplnkových konštrukcií nad 500 kg - prístrešok	kg	715,700		
5	154	1541551000	Dodávka atypických kovových konštrukcií - prístrešok	t	0,752		
13	767	998767101	Presun hmôt pre kovové stavebné doplnkové konštrukcie v objektoch výšky do 6 m	t	0,795		
783 Dokončovacie práce - nátery							
8	783	783101811	Otryskanie OK min. na stupeň Sa3 - prístrešok	m2	18,900		
6	925	250040101	Metelizácia zinkom /Zn/ NDFT 80 mik. - prístrešok	m2	18,900		
7	016	783150140	Komaxitový náter - RAL 7016 oceľových konštrukcií na metaliz. povrch Zn - prístrešok	m2	18,900		
M Práce a dodávky M							
43-M Montáž oceľových konštrukcií							
39	943	430822106	Krytina strechy nitovaná z vlnitého plechu TR40S/160 aluzink, systémové kotviace prvky a tesnenia - prístrešok	m2	19,200		
40	138	1383873710	Trapézový plech TR 40/160/0,75 aluzink - prístrešok	m2	19,200		

OST

Ostatné

ZADANIE

Stavba: Cykloodpočívadlá
Objekt: CYKLOODPOČÍVADLO MALÉ LEVÁRE

Dátum: 26. 5. 2013

JKSO:

P.Č.	KCN	Kód položky	Skrátený popis	MJ	Množstvo celkom	Cena jednotková	Cena celkom
1	2	3	4	5	6	7	8
9	HZS	HZS000113.1	Stavebno montážne práce náročné - odborné (Tr 3) v rozsahu viac ako 8 hodín - geodetické práce	hod	8,000		
10	HZS	HZS000113.2	Stavebno montážne práce náročné - odborné (Tr 3) v rozsahu viac ako 8 hodín - výrobná výkresová dokumentácia	hod	16,000		
11	HZS	HZS000113.3	Stavebno montážne práce náročné - odborné (Tr 3) v rozsahu viac ako 8 hodín - projekt skutočného vyhotovenia	hod	5,000		

Celkom

GENERÁLNY PROJEKTANT	Ing. Peter Lobotka – AVI design Javorinská 25 911 01 Trenčín tel. 0903 885 759	
INVESTOR	Bratislavský samosprávny kraj Sabinovská 16 820 05 Bratislava 25	
MIESTO STAVBY	MALÉ LEVÁRE	
STAVBA	Cykloodpočívadlo Malé Leváre	
	máj 2013	
STUPEŇ	Projekt pre realizáciu stavby	
OBSAH	Technická správa	
VYPRACOVAL	Ing. Peter Lobotka	
ZODP.PROJEKT.	Ing. Peter Lobotka	

Identifikačné údaje stavby a investora

CYKLOODPOČÍVADLO MALÉ LEVÁRE	
Názov stavby:	
Miesto stavby:	Malé Leváre
Katastrálne územie:	Malé Leváre
Parcelné číslo:	13021
Okres:	Malacky
Kraj:	Bratislavský
Investor:	Bratislavský samosprávny kraj
	Sabinovská 16, 820 05 Bratislava 25
Generálny projektant:	Ing. Peter Lobotka – AVI design
	Javorinská 25, 911 01 Trenčín
	Projekt pre realizáciu stavby
Stupeň:	
Zodpovední projektanti:	Ing. Peter Lobotka
Architektúra:	

Technická správa

1. Popis staveniska

Obec Malé Leváre leží na západo Slovensku na Záhorskej nížine neďaleko riečky Rudavy vzdialená len 8 km od okresného mesta Malacky a 40 km od hlavného mesta SR Bratislavy. Je to vidiecka obec v okolí prezyvaná „Levárky“.

Riešené územie sa nachádza na okraji severozápadnej časti katastrálneho územia obce Malé Leváre v blízkosti Aluvium Moravy zo severozápadnej strany a v tesnej blízkosti Lakšárskeho potoka z juhovýchodnej strany. Navrhované cykloodpočívadlo leží na voľnom priestranstve, na mieste pôvodného a v súčasnosti nefunkčného cykloodpočívadla v nadmorskej výške 150 m.n.m., na cykloturistickej trase označovanej EV13,004.

Hlavným zámerom projektu je vybudovanie cykloodpočívadla v danej lokalite s krytým sedením a orientačnou mapou. Prístrešok je typový oceľový s drevenými lamelami z troch strán, s plechovou krytinou a s betónovou podlahovou doskou. V prístrešku je navrhovaná jedna zostava sedenia pozostávajúca z dvoch lavíc a jedného stola. Rovnaká zostava sedenia je navrhovaná aj v otvorenom priestranstve v tesnej blízkosti prístreška. Sedenia dopĺňajú stojany na bicykle v celkovom počte 5 ks. Pri vstupe do areálu na bočnej stene prístreška zo severozápadnej strany návštevníkov víta zavesená cyklistická mapa. Pred začatím stavebných prác riešené územie o rozmere 27 x 17 m je potrebné vyčistiť, kde na danej parcele sa nachádza betónová platňa o rozmere 3 x 4 m, na ktorej leží pôvodné sedenie s nefunkčným prístreškom. Tieto pôvodné nefunkčné prvky navrhujeme odstrániť, kde jestvujúca betónová platňa posluží, ako podstava pre vonkajšie sedenie. Obsahom stavebných prác je úprava terénu s drobnými zemnými prácami, základovými konštrukciami pre prístrešok a mobiliár. Prístupové chodníčky k mobiliáru navrhujeme v betónových záhonových obrubníkoch vysypať vymývaným riečnym štrkom o frakcii 4 – 16 mm v celkovej hrúbke 100 mm. Všetky stavebné práce sú situované v extraviláne, výlučne na pozemkoch obce, na parcelách číslo: 13021.

Všetky navrhnuté prvky pred dodaním na stavbu, ich konečný tvar, dizajn, detaily a materiálové prevedenie sú potrebné vopred schváliť pomocou vzorkovníkov a výrobnej dokumentácie architektom a povereným zástupcom za investora stavby! Rovnako i zmeny v projektovej dokumentácii musia byť vopred schválené.

2. Ochranné pásma

Cykloodpočívadlo obce Malé Leváre je riešené v extraviláne obce. Stavebný zámer je navrhovaný veľmi dôsledne do citlivého prostredia Aluviu Moravy, preto sa nepredpokladá negatívny vplyv na dotknuté chránené územia a územia v blízkom okolí. Počas realizácie zhotoviteľ stavby je povinný dodržiavať záväzné nariadenia dotknutých orgánov štátnej správy a platnej legislatívy.

3. Navrhované prvky mobiliáriu

Pristrešok EDGE, EDG210a – atyp s drevenými stenami - dizajn David Karásek a Radek Hegmon

Elegantný prístrešok na nekompromisného dynamického tvaru, kombinujúceho robustnú nosnú konštrukciu s drevenými výplňami.

Oceľová žiarovo zinkovaná konštrukcia povrchovo upravená krycím vypaľovaným lakom v ľubovoľnom odtieni. Zastrešenie z oceľového trapézového plechu. Zadná, bočné steny a podhl'ad strechy je vyplnený impregnovanými doskami sibírskeho modřinu.

Pristrešok pre bicykle Edge, atyp EDG210 – s drevenými stenami

Charakter konštrukcie:

oceľová konštrukcia so strechou s trapézovým plechom a drevenými výplňami zadnej steny, bočných stien a strešného podhl'adu je na mieste inštalácie zmontovaná pomocou skrutkových spojov z nehrdzavejúcej ocele; celková výška 2636 mm

Povrchová úprava:

oceľová konštrukcia je povrchovo upravená ochrannou vrstvou zinku minimálne 80 mikróv a nosná konštrukcia tiež práškovým vypaľovaným lakom

Nosné bočné rámy:

nosné stĺpy tvorí zvarovaná oceľová konštrukcia z obdĺžnikových oceľových profilov 120x60x5 mm a výpalkov z oceľového plechu hrúbok 8, 10 a 16 mm; rám slúži ako nosná konštrukcia bočných výplní a strechy prístrešku

Nosné väzňky:

3 oceľové obdĺžnikové profily 100x60x4 mm

Strešná krytina:

zinkovaný trapézový plech TR40S/160 aluzink + poistná hydroizolácia

Bočné steny, zadná stena a podhl'ad:

drevené dosky so sibírskeho modřinu – impregnované, prichytené k nosnej konštrukcii pomocou nerezového spojovacieho materiálu

Ďalšie vybavenie:

súčasťou prístrešku je aj zostava stola LVS911t s dvomi lavičkami LVS111t, plocha stola je tvorená doskami z tropického dreva, dve lavičky so sedadlom z masívneho tropického dreva, lavičky aj stôl sú zo žiarovo zinkovanej oceľovej konštrukcie na centrálnej nohe opatrené práškovou vypaľovanou farbou. Stôl aj lavičky sú kotvené chemickými kotvami k základu V bočnej stene prístrešku bude z vonkajšej strany osadená cyklomapa.

Odvodnenie:

odkvápaním z okraja strechy

Farebnosť:

odtiene polycsterových práškových lakov v jemnej štruktúre mat dodávaných štandardne výrobcom RAL7016

Kotvenie:

kotvenie pod dlažbu alebo v zhutnenom teréne do betónového základu pomocou závitových tyčí M16

Parková lavička VERA SOLO - dizajn David Karásek a Radek Hegmon

Univerzálna modulová stavebnica nadväzujúca na lavičky radu Vera je určená do všetkých typov prostredí, kde je žiadaný čo najľahší prístup z oboch strán a nenáročné udržiavanie čistoty podkladu. Okrem štandardnej dĺžky je v ponuke tiež dvojnásobná dĺžka a stavebnica ľubovoľne dlhého pásu. Zinkovaná oceľová nosná kostra povrchovo upravená práškovým vypaľovaným lakom. Sedadlo i operadlo tvoria dosky z masívneho tropického dreva, ktoré sú skryté a pritom pevne spojené s nosnou kôstrou.

PARKOVÁ LAVIČKA VERA SOLO, typ LVS111t

Charakter konštrukcie:

oceľová konštrukcia spojená s drevenými doskami pomocou skrutkových spojov z nereze

Povrchová úprava:

oceľová konštrukcia bočníc je upravená ochrannou vrstvou zinku minimálne 80 mikrónov a práškovým vypaľovaným lakom

Nosná kostra:

bočnice zvarené z trubky obdĺžnikového profilu 70×50×3 mm a výpalkov z oceľového plechu hrúbky 8 a 5 mm spojené ohýbanými profilmi

Sedadlo:

4 dosky z masívneho tropického dreva obdĺžnikového prierezu (110 × 33 mm) dĺžky 1800 mm

Farebnosť:


odtíene polyesterových práškových lakov v jemnej štruktúre mat podľa štandardných vzorkovníkov RAL7016

Kotvenie:

kotvenie pod dlažbu do betónového základu pomocou závitových tyčí M12.

Hmotnosť:

32 kg / 33 kg

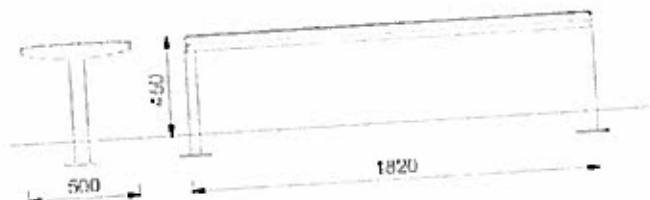

✓ EXTERIÉROVÝ OBDĽŽNIKOVÝ STÔL VERA SOLO, typ LVS911t - dizajn David Karásek a

Radek Hegmon

Charakter konštrukcie:

oceľová konštrukcia spojená s drevenými doskami z tropického dreva pomocou skrutkových spojov z nereze

Povrchová úprava:

oceľová konštrukcia bočníc je upravená ochrannou vrstvou zinku minimálne 80 mikrónov a práškovým vypaľovaným lakom

Nosná kostra:

bočnice svařené z trubky obdĺžnikového profilu 70×50×3 mm a výpalkov z oceľového plechu hrúbky 8 a 5 mm

Doska stolu:

6 dosiek z masívneho tropického dreva obdĺžnikového prierezu (110 × 33 mm) dĺžky 1800 mm

Farebnosť:



odtíene polyesterových práškových lakov v jemnej štruktúre mat podľa štandardných vzorkovníkov výrobcu RAL7016

Kotvenie:

kotvenie pod dlažbu do betónového základu pomocou závitových tyčí M12.

Hmotnosť:

46 kg

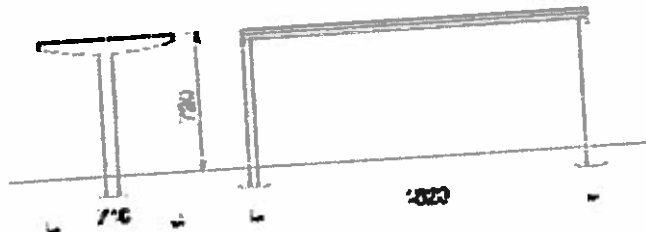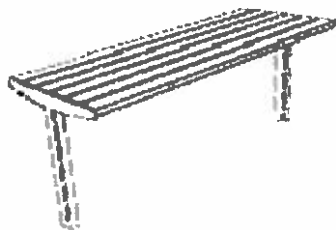

Stojan na bicykle Edgetyre, typ STE410 - dizajn David Karásek a Radek Hegmon

Jednoduchý stojan na bicykle vhodný pre využitie v prístreškoch alebo mimo nich v niekoľkých tvarových variantoch. Horný vodorovný prvok skrýva pás odolnej gumy, ktorá chráni lak podopretého bicykla.

Zinkovaná oceľová konštrukcia povrchovo upravená nástrekom práškového vypaľovaného laku. V hornej časti ochranný pás z odolnej gumy (EPDM).

Stojan na bicykle Edgetyre, typ STE410

Charakter konštrukcie:

šikmo zváraná oceľová konštrukcia z trubiek obdĺžnikového profilu a pryžového pásu, vhodný typ pod prístrešky na bicykle edge

Povrchová úprava:

povrchovo upravená ochrannou vrstvou zinku minimálne 80 mikrónov a práškovým vypaľovaným lakom

Telo:

zvarence z oceľových trubiek obdĺžnikového prierezu 40×20×2 mm a plechových výpaľkov hrúbky 10 mm doplnený pozdĺžnym pryžovým pásom zabraňujúcim poškodeniu rámu bicykla, celková výška 1035 mm, šírka 50 mm

Farebnosť:

odtiene polyesterových práškových lakov v jemnej štruktúre mat dodávaných štandardne výrobcom RAL7016

Kotvenie:

kotvenie pod dlažbu alebo na zhutnenom teréne do pripraveného betónového základu pomocou závitových tyčí M12

Hmotnosť:

8 kg

4. Starostlivosť o životné a pracovné prostredie

Ochrana pred hlukom

Počas výstavby:

- terénne práce na zriadenom stavenisku
- stroje a zariadenia určené pre výstavbu

Počas prevádzky:

- nákladná doprava určená pre zásobovanie
- osobná doprava

Dominantným zdrojom hluku pozadia je v posudzovanom území dopravný ruch na prilahlých cestných komunikáciách a železničná trať.

Spôsob zneškodnenia, využitia a odstránenia odpadových látok

Dokumentácia Úpravy verejného priestranstva zahŕňa vznik odpadov vo dvoch časových etapách:

- I. etapa- vznik odpadov pri výstavbe a pri prevádzke zariadenia staveniska
- II. etapa- vznik odpadov pri prevádzke

I. etapa- vznik odpadov pri výstavbe a pri prevádzke zariadenia staveniska

Za odpadové hospodárstvo v priebehu výstavby bude zodpovedať generálny dodávateľ stavby, ktorý bude plniť všetky povinnosti ako pôvodca odpadov. V zmluvách s jednotlivými poddodávateľmi budú stanovené podmienky nakladania s odpadmi na stavenisku.

Na stavenisku budú umiestnené veľkoobjemové kontajnery na zhromažďovanie a separovanie odpadov.

Kód	Názov odpadu	Kategória
-----	--------------	-----------

odpadu		
15 01 01	Obaly z papiera a lepenky	O
15 01 02	Obaly z plastov	O
15 01 03	Obaly z dreva	O
15 01 04	Obaly z kovu	O
15 02 02	Absorbenty, filtračné materiály , handry na čistenie a ochranné odevy iné ako uvedené 15 02 02	O
17 01 01	Betón	O
17 01 01	Drevo	O
17 03 02	Bitúmenové zmesi iné ako uvedené v 17 03 01	O
17 04 05	Železo a oceľ	O
17 05 06	Výkopová zemina iná ako uvedená v 17 05 05	O
17 09 04	Zmiešané odpady zo stavieb a demolácií iné ako uvedené 17 09 01, 17 09 02 a 17 09 03	O
20 03 01	Zmesový komunálny odpad	O
20 03 06	Odpad z čistenia ulíc	O

Bitúmenový kryt vozovky - možnosť spätného použitia ako R-materiál

Spôsob nakladania s odpadmi na stavbe

- 1- zmluvné zneškodnenie s možnosťou materiálového zhodnotenia
- 2- zmluvné zneškodnenie s možnosťou energetického zhodnotenia / palivové drevo /
- 3- zmluvné zneškodnenie v zariadení na zneškodňovanie nebezpečných odpadov
- 4- zmluvné zneškodnenie – odvoz na riadenú skládku

Identifikačné listy nebezpečných odpadov:

Pre každý nebezpečný odpad s ktorým jeho pôvodca nakladá, je povinný vypracovať identifikačný list nebezpečného odpadu. Predpísané tlačivo pre vypracovanie identifikačného listu nebezpečného odpadu uvádza príloha č.12 k vyhláske 283/2001 Z.z.

Starostlivosť o bezpečnosť práce a technických zariadení

Pri vypracovaní projektovej dokumentácie stavby je starostlivosť o bezpečnosť práce a technických zariadení riešená v troch tematických okruhoch:

- Riešenie bezpečnosti práce a technických zariadení pri spracovaní projektovej dokumentácie stavby
- Riešenie bezpečnosti práce a technických zariadení pri realizácii stavby
- Riešenie bezpečnosti práce a technických zariadení pri uvedení stavby do prevádzky

Riešenie bezpečnosti práce a technických zariadení pri spracovaní projektovej dokumentácie stavby

Požiadavky na projektantov stanovuje zákon 124 /2006 Z.z o bezpečnosti a ochrane zdravia pri práci v znení neskorších predpisov, §4 opatrenia v predvýrobe

- Projektanti, konštruktéri a tvorcovia nových technologických postupov musia vyhotoviť projekty, konštrukčné diela a technologické postupy tak, aby vyhovovali požiadavkám vyplývajúcim z predpisov na zaistenie bezpečnosti a zdravia pri práci

- Súčasťou projektov, konštrukčných diel a technologických postupov musí byť vyhodnotenie zostatkových nebezpečenstiev z hľadiska bezpečnosti a ochrany zdravia pri práci vyplývajúcich z navrhovaných riešení v určených prevádzkových a užívateľských podmienkach

Požiadavky na výrobky použité pri realizácii stavby stanovuje zákon 124 /2006 Z.z. o bezpečnosti a ochrane zdravia pri práci v znení neskorších predpisov, §7 opatrenia vo výrobe a pri uvádzaní výrobkov na trh.

Výrobcovia a osoby uvádzajúce výrobky na trh sú povinní :

- Zabezpečiť aby výrobky spĺňali požiadavky bezpečnosti a ochrany zdravia pri práci v určených prevádzkových a užívateľských podmienkach, najmä preukázaním zhody výrobku so všeobecnou úrovňou bezpečnosti a ochrany zdravia pri práci požadovanou predpismi
- Podávať informácie o bezpečnom umiestnení, napojení a používaní výrobkov
- Poskytovať užívateľovi príslušné informácie o tom, aké ohrozenia z používania výrobku vyplývajú v určených prevádzkových podmienkach, vrátane poučenie, ako sa chrániť proti ohrozeniam, a návod na obsluhu v štátnom jazyku.

Požiadavky na výrobky z hľadiska bezpečnosti stanovujú nasledovné zákony a nariadenia vlády

Zákon 264/ 199 Z.z. o technických požiadavkách na výrobky a o posudzovaní zhody a o zmene a doplnení niektorých zákonov v znení zákona 436/2001 Z.z., a v znení zákona 254 /2003 Z.z. upravuje

- spôsob ustanovenia technických požiadaviek na výrobky, ktoré by mohli ohroziť zdravie, bezpečnosť alebo majetok osôb, alebo životné prostredie
- postupy posudzovania zhody výrobkov s technickými požiadavkami

Požiadavky na jednotlivé skupiny výrobkov sú stanovené v nariadeniach vlády:

- NV SR 310/2004 Z.z., ktorým sa stanovujú podrobnosti o technických požiadavkách a postupoch posudzovania zhody na strojové zariadenia
- NV SR 308/2004 Z.z., ktorým sa stanovujú podrobnosti o technických požiadavkách a postupoch posudzovania zhody pre elektrické zariadenia, ktoré sa používajú v určitom rozsahu napätia
- NV SR 245/2004 Z.z., o podrobnostiach o technických požiadavkách na výrobky z hľadiska elektromagnetickej kompatibility
- NV SR 117/2001 Z.z., ktorým sa stanovujú podrobnosti o technických požiadavkách a postupoch posudzovania zhody zariadení a ochranných systémov určených na použitie v prostredí s nebezpečím výbuchu.
- NV SR 29/200 Z.z., ktorým sa stanovujú podrobnosti o technických požiadavkách a postupoch posudzovania zhody na osobné ochranné prostriedky
- NV SR 393/1999 Z.z., ktorým sa stanovujú podrobnosti o technických požiadavkách na spotrebiče plyných palív
- NV SR 433/2000 Z.z., ktorým sa stanovujú podrobnosti o technických požiadavkách na účinnosť a postupoch posudzovania zhody teplovodných kotlov spaľujúcich kvapalné palivá a plyné palivá
- NV SR 513/2001 Z.z., ktorým sa stanovujú podrobnosti o technických požiadavkách a postupoch posudzovania zhody na jednoduché tlakové nádoby
- NV SR 576/2002 Z.z., ktorým sa stanovujú podrobnosti o technických požiadavkách a postupoch posudzovania zhody na ostatné určené výrobky strojové zariadenia
- NV SR 571/2001 Z.z., ktorým sa stanovujú podrobnosti o technických požiadavkách a postupoch posudzovania zhody na výtťahy

Požiadavky na stavebné výrobky

Zákon 90 / 1998 Z.z. o stavebných výrobkoch v znení neskorších predpisov, ktorý stanovuje požiadavky na stavebný výrobok, ktorý nespôsobí z hľadiska požiadavky na mechanickú odolnosť a stabilitu stavby:

- zruenie stavby alebo jej časti
- neprípustnú deformáciu stavby
- umožni z hľadiska požiarnej ochrany zachovať na čas určený technickou špecifikáciou nosnosť a stabilitu konštrukcie stavby
- neohrozi z hľadiska hygieny a ochrany zdravia a životného prostredia zdravie užívateľov stavby

Riešenie bezpečnosti práce a technických zariadení pri realizácii stavby

Požiadavky na bezpečnosť práce pri výstavbe stanovujú:

- *Vyhláška SUBP a SBU 374 / 1990 Zb. o bezpečnosti práce pri stavebných prácach*
- Nariadenie vlády SR 510 / 2001 Z.z. o minimálnych bezpečnostných a zdravotných požiadavkách na stavenisko .

Základné podmienky a zásady BOZP pre dodávateľov služieb a prác v areáli investora-stavebníka budú stanovené v obchodných zmluvách v článku IV Bezpečnostné a požiarne podmienky pre dodávateľa služieb a prác.

- Pred začatím prác s areáli stavebníka zabezpečí tento dodávateľovi a jeho subdodávateľom preukázateľne inštruktážne školenie z bezpečnosti a ochrany zdravia pri práci, ochrany pred požiarmi a ochrany majetku
- Informuje dodávateľa a subdodávateľov o funkcii koordinátora bezpečnosti práce, o jeho pracovnej náplni a jeho právomociach z toho vyplývajúcich.
- Odovzdanie staveniska bude doložené zápisom vrátane dokumentácie so situovaním inžinierskych sietí
- Inžinierske siete musia byť vytýčené a vyznačené na povrchu
- Dodávateľ a subdodávateľia zabezpečia zaškolenie svojich pracovníkov v oblasti:
1. všeobecných podmienok bezpečnosti a ochrany zdravia pri práci, o ochrane pred požiarmi, ochrane majetku a o ochrane životného prostredia na stavenisku
2. zaškolenie pracovníkov pre menovité činnosti pre ktoré sa vyžadujú technologické postupy
- Zodpovední pracovníci stavebníka majú právo kontroly dodržiavania predpisov týkajúcich sa BOZP, ochrany pred požiarmi a ochrany životného prostredia. Pri zistení nedostatkov v uvedených oblastiach okamžite zastavia vykonávanie prác do času, pokiaľ zistené nedostatky nebudú dodávateľom alebo subdodávateľmi odstránené / Vyhl. 374/1990Zb., §6/ Povinnosťou stavebníka je v súlade s NV SR 510/2001 Z.z.:
- predložiť inšpektorátu práce oznámenie o plánovanom začatí stavebných prác v súlade s prílohou 1 tohto nariadenia
- pred začatím stavebných prác zabezpečiť označenie stavby v súlade s prílohou 1 tohto nariadenia

Požiadavky na minimálne bezpečnostné a zdravotné zabezpečenie na stavenisku stanovuje príloha č.3 k NV SR 510/2001 Z.z. :

- časť A – všeobecné požiadavky na stavenisko
 - časť B - osobitné minimálne požiadavky na stavenisko
- Riešenie bezpečnosti práce na stavenisku je súčasťou POV

Dodávateľ stavebných prác musí v rámci svojej dodávateľskej dokumentácie vytvoriť podmienky na zaistenie bezpečnosti práce. Pre predmetnú stavbu sa jedná o nasledovné technologické a pracovné postupy:

- zemné práce- treba dodržiavať podmienky svahovania výkopov stanovené projektom
- pre betonárske práce
technologický postup ukladania betónových zmesí

technologický postup pre urýchlenie tuhnutia a tvrdnutia betónových zmesí osobitnými metódami

- pre murárske práce
technologický postup pre murovanie pilierov, stĺpov a iných konštrukcií
- pre montážne práce
technologický postup montáže stavebných a technologických konštrukcií
pre opakované montáže typový technologický postup
- postup napájania technologických zariadení na inžinierske siete pri montáži

Technická dokumentácia

Technická dokumentácia pre výrobu, prepravu, montáž, prevádzku a opravy strojov a technických zariadení je dokumentácia, v ktorej sú záznamy o vykonávaných predpísaných kontrolách, skúškach a revíziách strojov, technických zariadení.

Z hľadiska BOPZ bude potrebná nasledovná technická dokumentácia:

- Evidenčné údaje o základných technických parametroch strojov a zariadení
- prevádzkový denník pre nasledujúce stroje a zariadenia
 - dopravné mechanizmy
 - zdvíhacie mechanizmy stabilné a mobilné
 - zváracie agregáty
 - stroje na búracie a demolačné práce
 - stroje na zemné práce
 - čerpadlo betónovej zmesi
 - ručné mechanizované náradie

Pre zaistenie ochrany životného prostredia je potrebné:

- vyhradiť na stavenisku priestory na skladovanie nebezpečných látok škodiacim vodám / ropné látky, farby a laky, kyseliny, nebezpečné odpady /
- priestory musia byť v prevedení v súlade s predpismi na ochranu vôd
- vypracovať prevádzkový poriadok pre tieto priestory
- opatriť ich príslušnými bezpečnostnými označeniami
- vypracovať havarijný plán pre prípad ohrozenia vôd a materiálové zabezpečenie pre zdolanie prípadnej havárie
- zabezpečiť školenie pracovníkov o nakladaní s látkami škodiacimi vodám

Požiadavky na bezpečnosť práce pri realizácii stavebných prác stanovujú:

- Vyhláška SUBP a SBU 374 /1990 Zb. o bezpečnosti práce a technických zariadení pri stavebných prácach
- Vyhláška SÚBP a SBÚ č. 111/1975 Zb. o evidencii a registrácii pracovných úrazov a o hlásení prevádzkových nehôd (havárií) v znení vyhlášky SUBP a SBÚ č. 483/1990 Zb.
- Vyhláška SÚBP a SBÚ č. 208/1991 Zb. o bezpečnosti práce a technických zariadení pri prevádzke, údržbe a opravách vozidiel v znení zákona č. 58/1998 Z.z..
- Vyhláška MPSVR SR č. 718/2002 Z.z. na zaistenie bezpečnosti a ochrany zdravia pri práci a bezpečnosti technických zariadení.
- Nariadenie vlády SR č. 159/2001 Z.z. o minimálnych bezpečnostných a zdravotných požiadavkách pri používaní pracovných prostriedkov v znení NV SR č. 470/2003 Z.z..
- Nariadenie vlády SR č. 201/2001 Z.z. o minimálnych bezpečnostných a zdravotných požiadavkách na pracovisko
- Nariadenie vlády SR č. 204/2001 Z.z. o minimálnych bezpečnostných a zdravotných požiadavkách pri práci s bremenami.

- Nariadenie vlády SR č. 444/2001 Z.z. o požiadavkách na používanie označenia, symbolov a signálov na zaistenie bezpečnosti a ochrany zdravia pri práci.
- Nariadenie vlády SR č. 510/2001 Z.z. o minimálnych bezpečnostných a zdravotných požiadavkách na stavenisko v znení NV SR č. 282/2004 Z.z..
- Nariadenie vlády SR č. 40/2002 Z.z. o ochrane zdravia pred hlukom a vibráciami.

Riešenie bezpečnosti práce a technických zariadení pri uvedení stavby do prevádzky

V súlade s požiadavkami zákona 124 /2006 o bezpečnosti a ochrane zdravia pri práci v znení neskorších predpisov / § 6 /je zamestnávateľ povinný :

- vydávať pravidlá o bezpečnosti a ochrane zdravia pri práci a dávať pokyny na zaistenie bezpečnosti a ochrany zdravia pri práci
- oznamovať príslušným orgánom vznik pracovných úrazov, chorôb z povolania a iných poškodení zdravia z práce, havárií
- zisťovať a odstraňovať príčiny ich vzniku viesť evidenciu a ich registráciu / spôsob evidencie a registrácie stanovuje vyhláška SUBP a SBU 111/1975 o evidencii a registrácii pracovných úrazov a o hlásení prevádzkových nehôd /havárií/ a porúch technických zariadení v znení vyhlášky 483/1990 Zb.
- viesť denník BOZP – do ktorého sa zapisujú údaje o vykonaných školeniach z BOZP, príkazy o zastavení prevádzky zariadenia, prerušení práce.
- určiť odborne spôsobilých zamestnancov, ktorí budú vykonávať úlohy pri zaisťovaní bezpečnosti a ochrany zdravia pri práci /bezpečnostný technik/. Zamestnávateľ zamestnávajúci menej ako 100 zamestnancov si určí spôsob zabezpečovania úloh pri zaisťovaní bezpečnosti a ochrany zdravia pri práci. Tieto úlohy môže zabezpečovať aj dodávateľským spôsobom.
- uchovávať technickú dokumentáciu pre prevádzku a opravy strojov a technických zariadení /dokumentácia, v ktorej sú záznamy o vykonávaných predpísaných kontrolách, skúškach a revíziách strojov, technických zariadení/.

Z hľadiska BOPZ bude potrebná nasledovná technická dokumentácia :

- Evidenčné údaje o základných technických parametroch strojov a zariadení
- Prevádzkový denník pre nasledujúce stroje a zariadenia
 - dopravné mechanizmy
 - zdvíhacie mechanizmy stabilné a mobilné
 - tlakové nádoby

Pre potreby prevádzky je jej prevádzkovateľ vypracovať nasledovnú prevádzkovú dokumentáciu :

- Prevádzkové poriadky pre jednotlivé pracoviská
 - Požiaro-prevádzkový poriadok - táto dokumentácia sa vypracúva v súlade so zákonom 438/2004 Z.z. a požiadavkami vyhlášky MV SR 121/2002 Z. z. pre miesta so zvýšeným rizikom vzniku požiaru. Dokumentáciu vypracúva požiarny technik
 - Návod na obsluhu/ dodávajú výrobcovia konkrétneho stroja alebo zariadenia súčasne s ním. Pri výrobkoch z dovozu musí byť návod v slovenskom jazyku
 - Dopravno-prevádzkový poriadok pre areál strediska
- V dopravno-prevádzkovom poriadku treba venovať pozornosť opatreniam na zabezpečenie otáčania a cúvania motorových vozidiel a mobilných strojov .
Dopravno-prevádzkový poriadok podlieha schváleniu okresného riaditeľstva PZ –
okresný dopravný inšpektorát.

Prevádzková bezpečnosť z hľadiska protipožiarnej ochrany

Povinnosti právnických osôb a podnikajúcich fyzických osôb v zmysle Zákona 314/2001 Z.z. o ochrane pred požiarom v znení zákona 438/2002 Z.z.

- §4 ods a zabezpečiť v objektoch a v priestoroch vykonávanie preventívnych protipožiarnych prehliadok a odstraňovať zistené nedostatky
 - zabezpečovať plnenie opatrení na ochranu pred požiarom v mimopracovnom čase
 - zabezpečovať pravidelné školenie a overovanie vedomostí o ochrane pred požiarom zamestnancov a osôb, ktoré sa s vedomím právnickej osoby alebo podnikajúcej fyzickej osoby v jej objektoch zdržujú
 - vypracúvať a viesť a udržiavať v súlade so skutočným stavom dokumentáciu ochrany pred požiarom
 - §13 ods.1 e- právnická osoba a podnikajúca fyzická osoba zriaďuje protipožiarnu hliadku ak nemá zriadenú požiaru hasičskú jednotku a zamestnáva viac ako troch zamestnancov
- Uvedené povinnosti sú upresnené vo vyhláske MV SR121/2002 Z.z. o požiarnej prevencii.

Spôsob obmedzenia rizikových vplyvov

- Rotujúce a pohybujúce sa časti strojného zariadenia sú opatrené bezpečnostnými krytmi s bezpečnostným označením / výstražný náter a tabuľka/. Kryty pri prevádzke musia byť namontované a nie je možné ich pri prevádzke demontovať.
- Elektrický prúd – elektroinštalácia je zrealizovaná podľa platných noriem, musí byť pravidelne kontrolovaná a zistené závady musia byť odstraňované. Rozvádzače, poistkové skrine, stykače ... musia byť označené výstražnými symbolmi
- Plošiny a schody musia mať zábradlie. Rebríky nad 3 m musia mať ochranný koš
- Priestory na obsluhu, údržbu zariadenia a ovládacie miesta musia byť vhodne osvetlené
- Horúce povrchy – musí byť vyznačená bezpečná vzdialenosť od zariadenia so zamedzením prístupu a s výstražnou tabuľkou

Bezpečnostné pásma a únikové cesty

- Únikové cesty musia byť stále priechodné, nezatarasené žiadnym materiálom a označené smerom úniku
- Únikové cesty musia byť udržiavané v čistote

Skladovanie materiálov

- Požiadavky na bezpečnosť práce v zmysle vyhlášky SUBP a SBU 374 /1990 Z.b
- pri skladovaní materiálov sa musí zaistiť ich bezpečný prísun a odber v súlade s postupom predaja
 - Skladovaný materiál musí byť uložený tak, aby bola po celý čas skladovania zabezpečená jeho stabilita
 - Jeden pracovník môže ručne prenášať, nakladať, prekladať len bremená do hmotnosti 50 kg, ak osobitné predpisy neurčujú hodnotu nižšiu
 - Ak je hmotnosť bremena väčšia ako 55 kg, vykoná ručnú manipuláciu pracovná čata s príslušným počtom pracovníkov

Hlásenie, evidencia a registrácia pracovných úrazov

- Podmienky o evidencii a registrácii pracovných úrazov a o hlásení prevádzkových nehôd stanovuje a porúch technických zariadení stanovuje vyhláška SUBP a SBU 111/1975 Z.b v znení vyhlášky 483/1990 Z.b. Spisovanie záznamu o úraze postupuje podľa príloh 1, 2 a 3 k tejto vyhlášky.
- Pre hlásenie pracovných úrazov platia ustanovenia § 5 predmetnej vyhlášky.
- Registrácii podliehajú pracovné úrazy, ktorými bola spôsobená smrť alebo pracovná neschopnosť najmenej jeden deň, okrem dňa, keď došlo k pracovnému úrazu.

V Trenčíne, máj 2013

Vypracoval: Ing. Peter Lobotka