



REZ 1-1

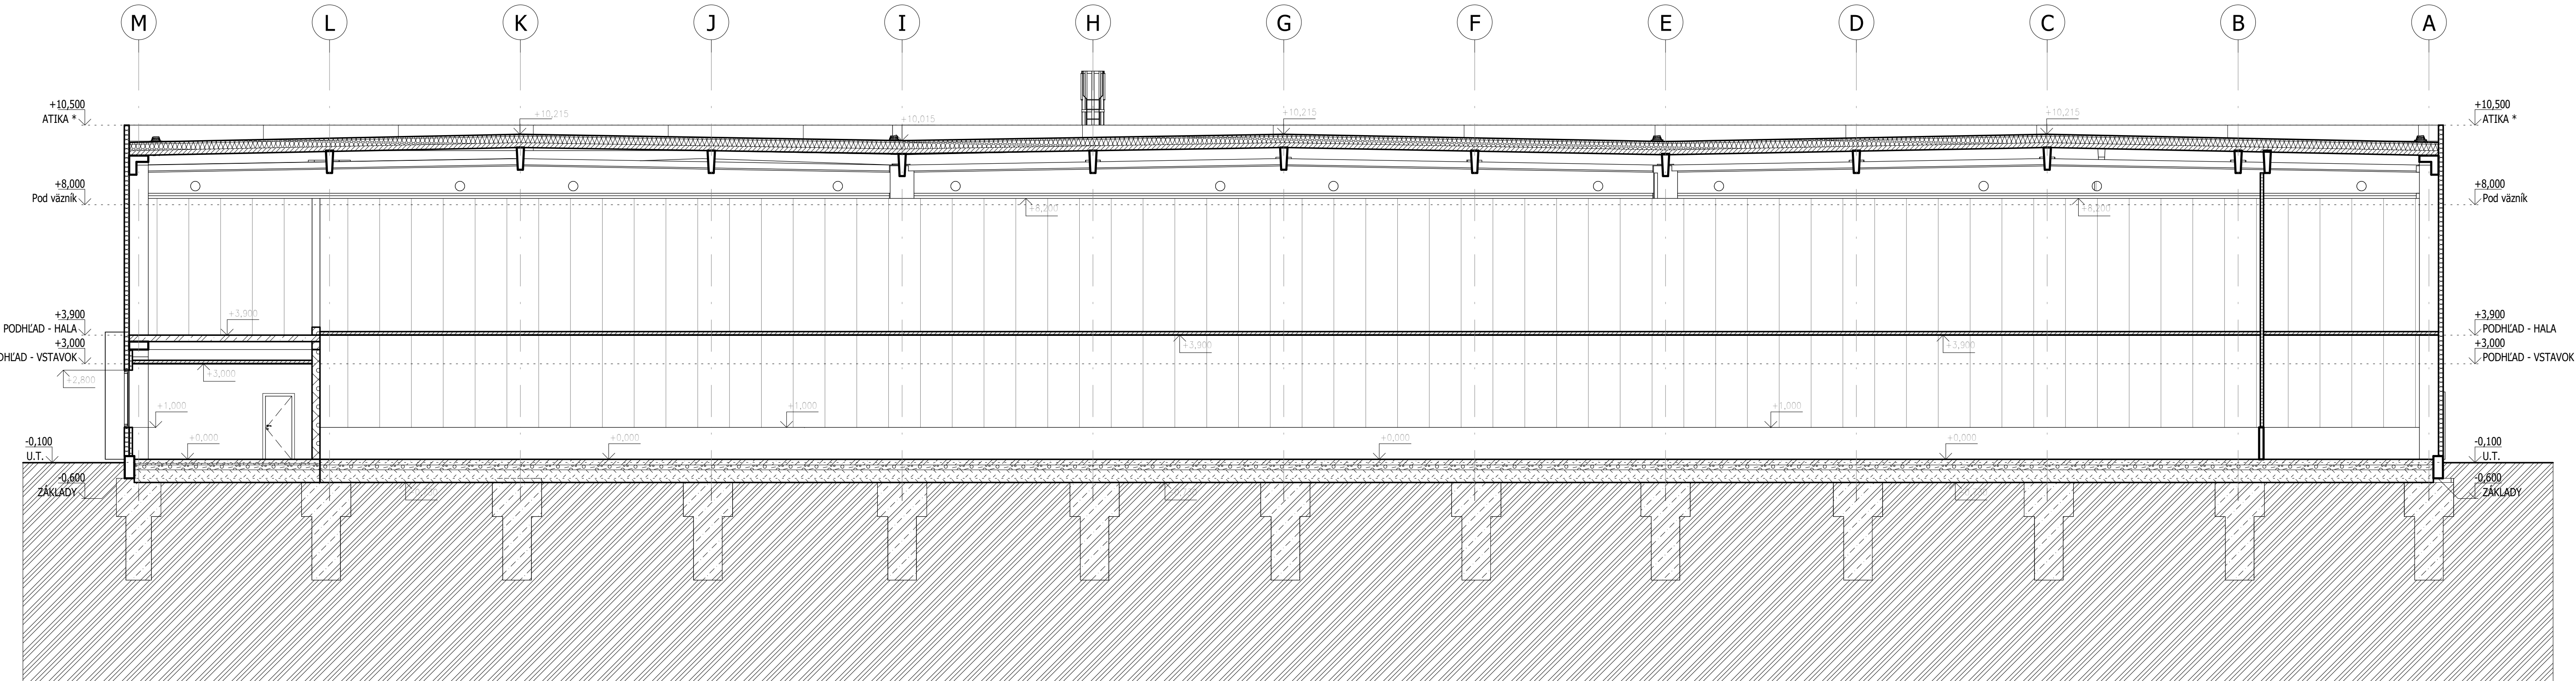

REZ 2-2

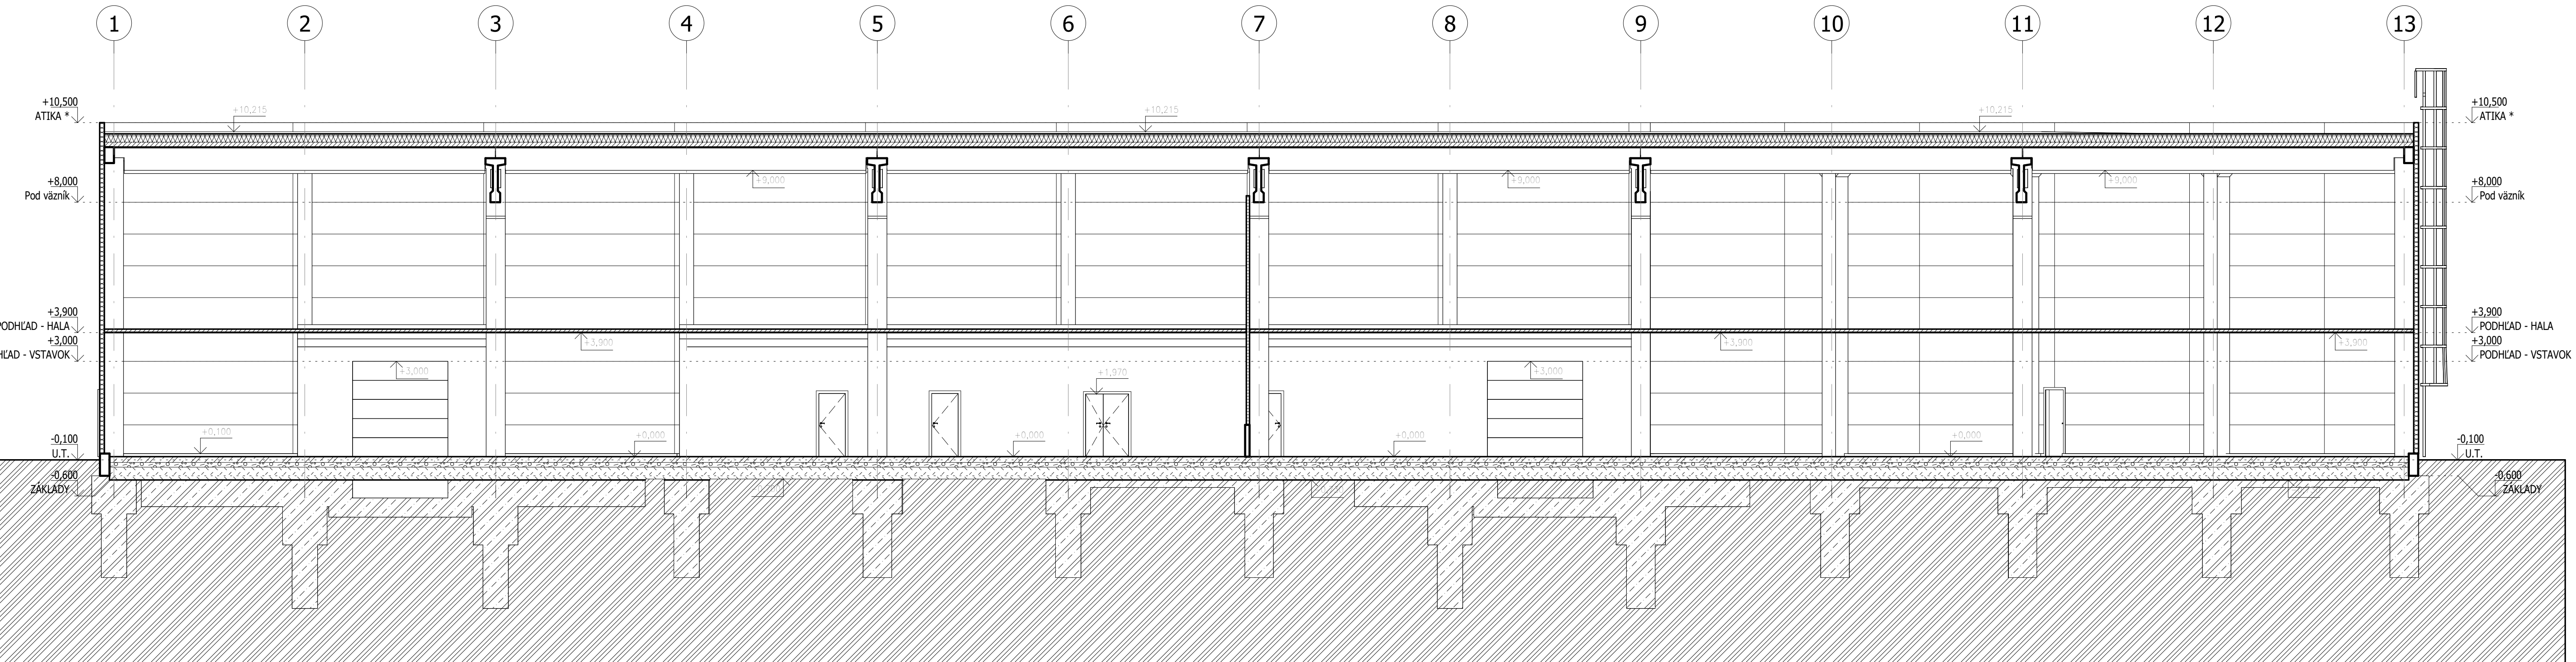

* VÝŠKA ATIKY PODĹA ŠÍRKY MODULU A TYPU SENDVIČOVÉHO PANELU