


0000



857

ORGANIZÁCIA DOPRAVY POČAS PODUJATÍ


1. -priestor na pristavenie vozidiel na minimálnu nevyhnutnú dobu počas vykládky a nakládky /max.15-20min., max. 8 osobných vozidiel súčasne/
-nutné vybavenie záberu plochy na Magistráte
2. -priestor hlavného vchodu do budovy
-možnosť vybavenia záberu plochy na Magistráte za účelom postavenia stánku, fajčiarnie a pod.
3. -priestor v užívaní trvalých prevádzok vymedzený stĺpikmi

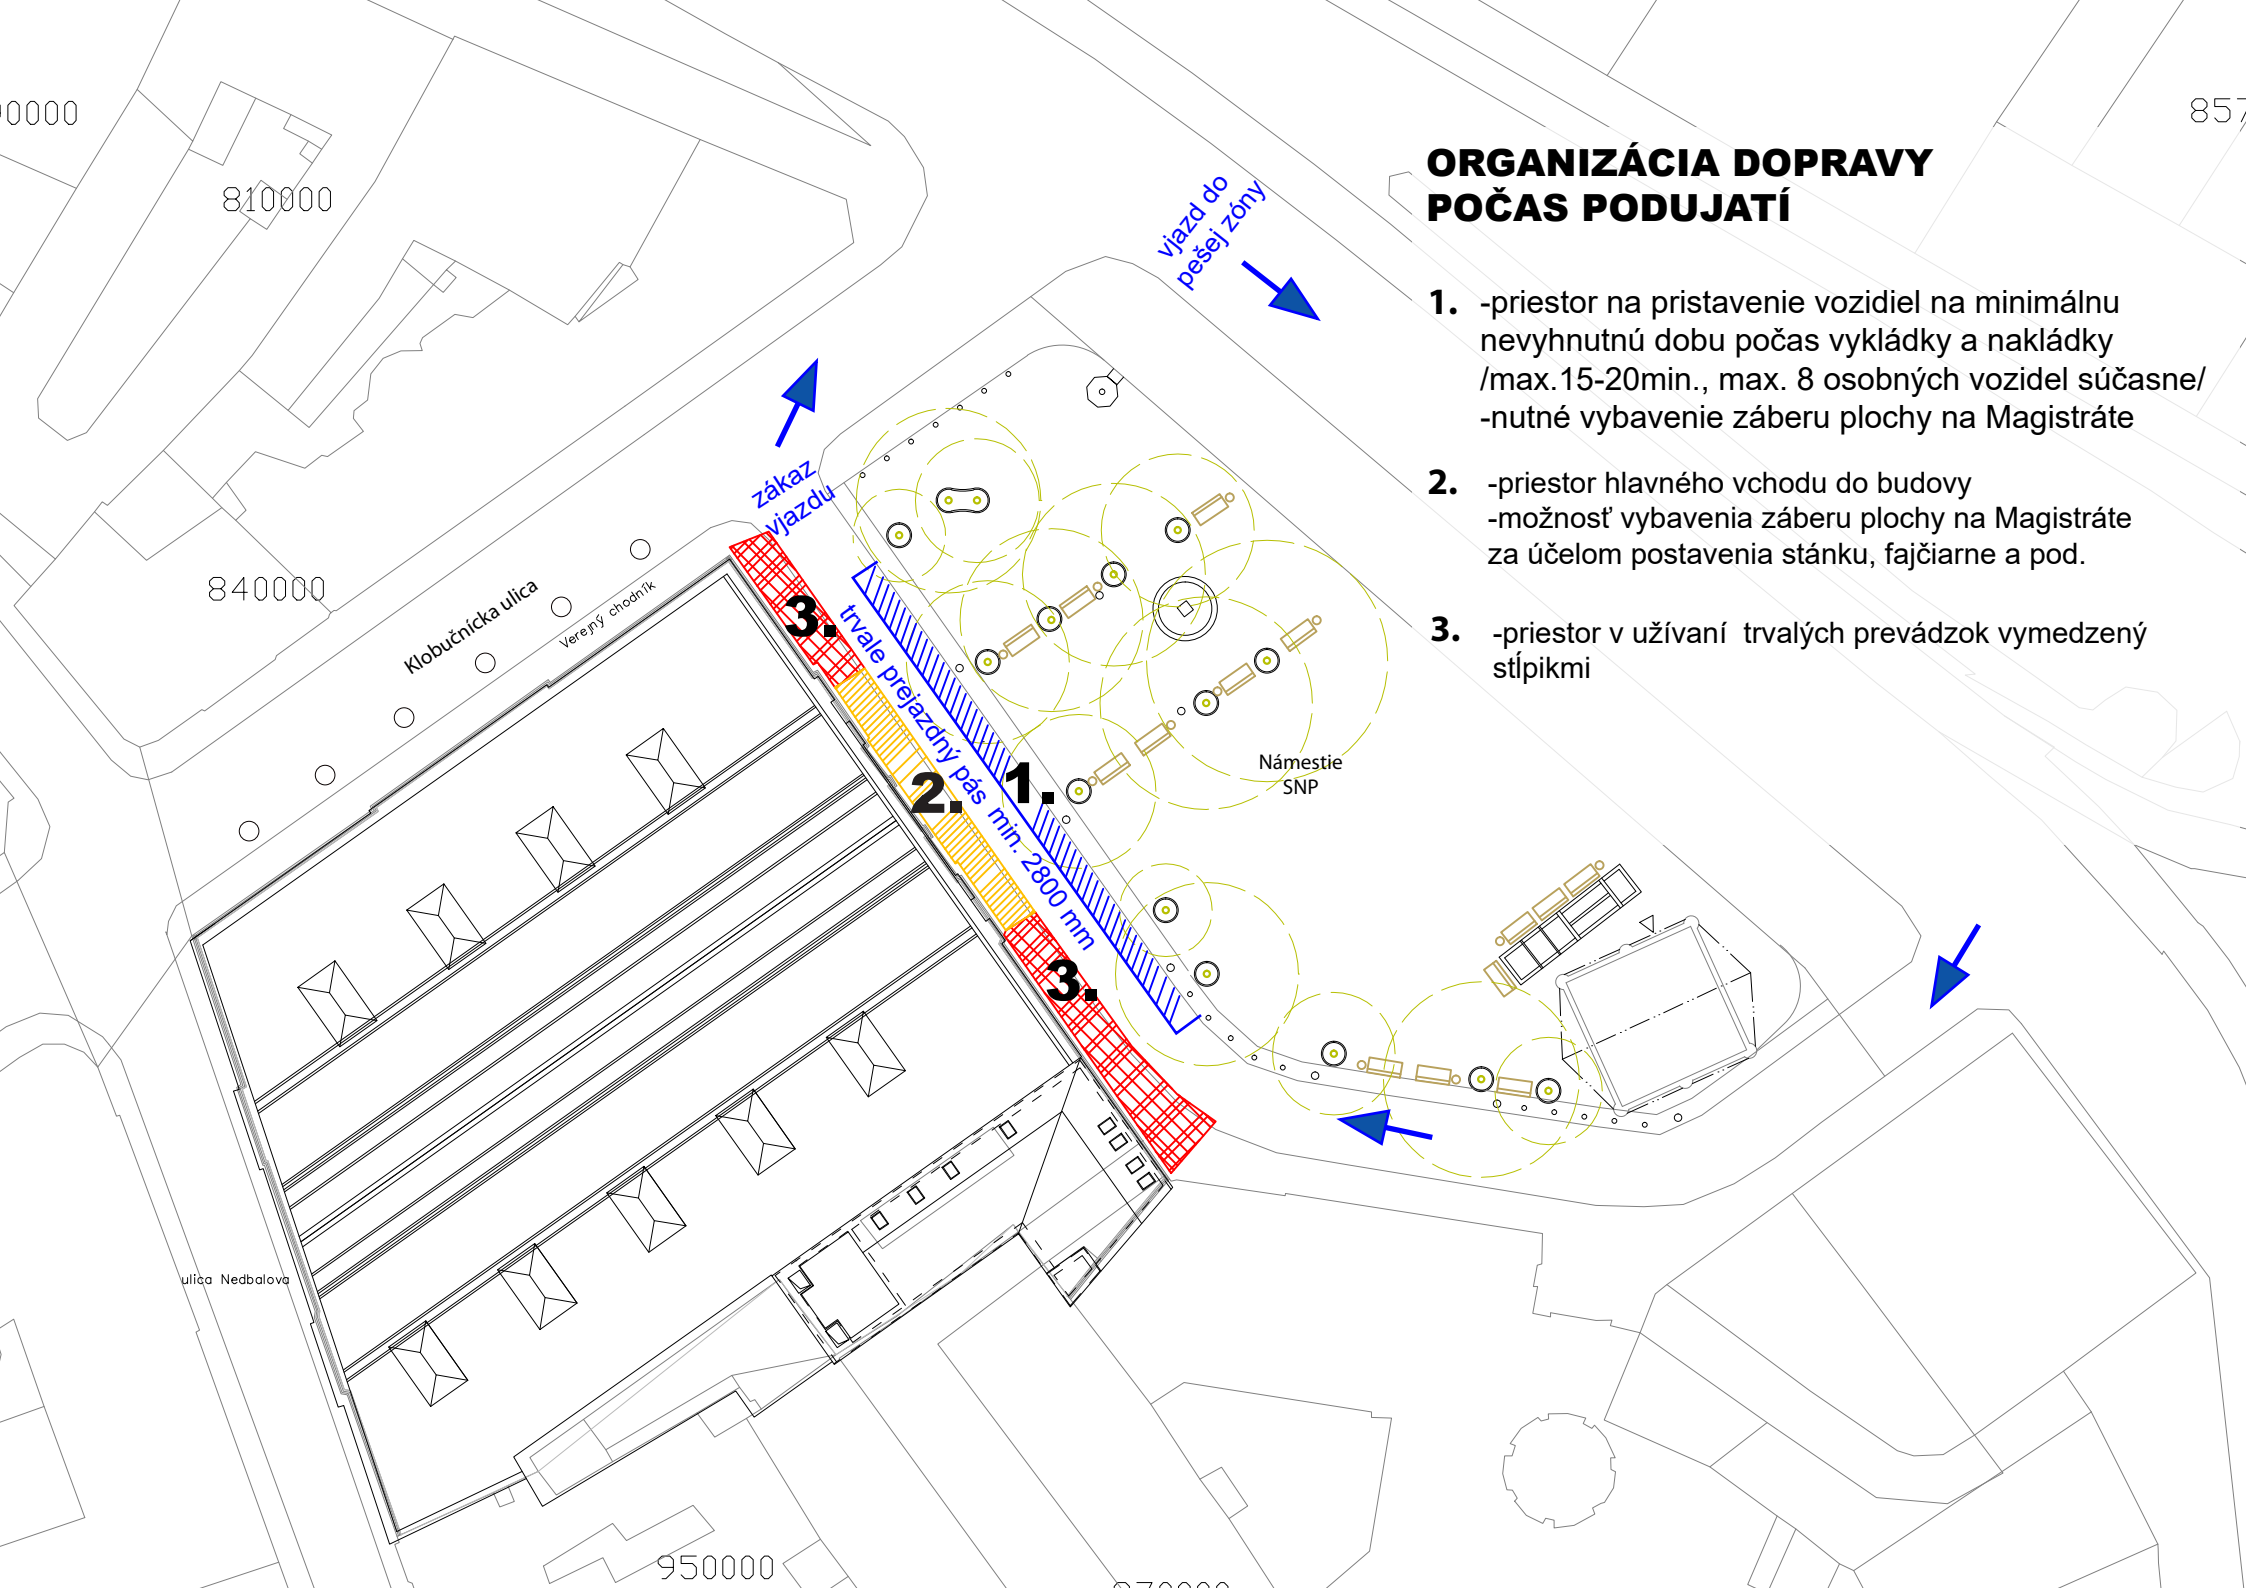


Stará tržnica - PRÍZEMIE

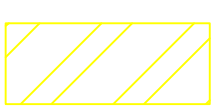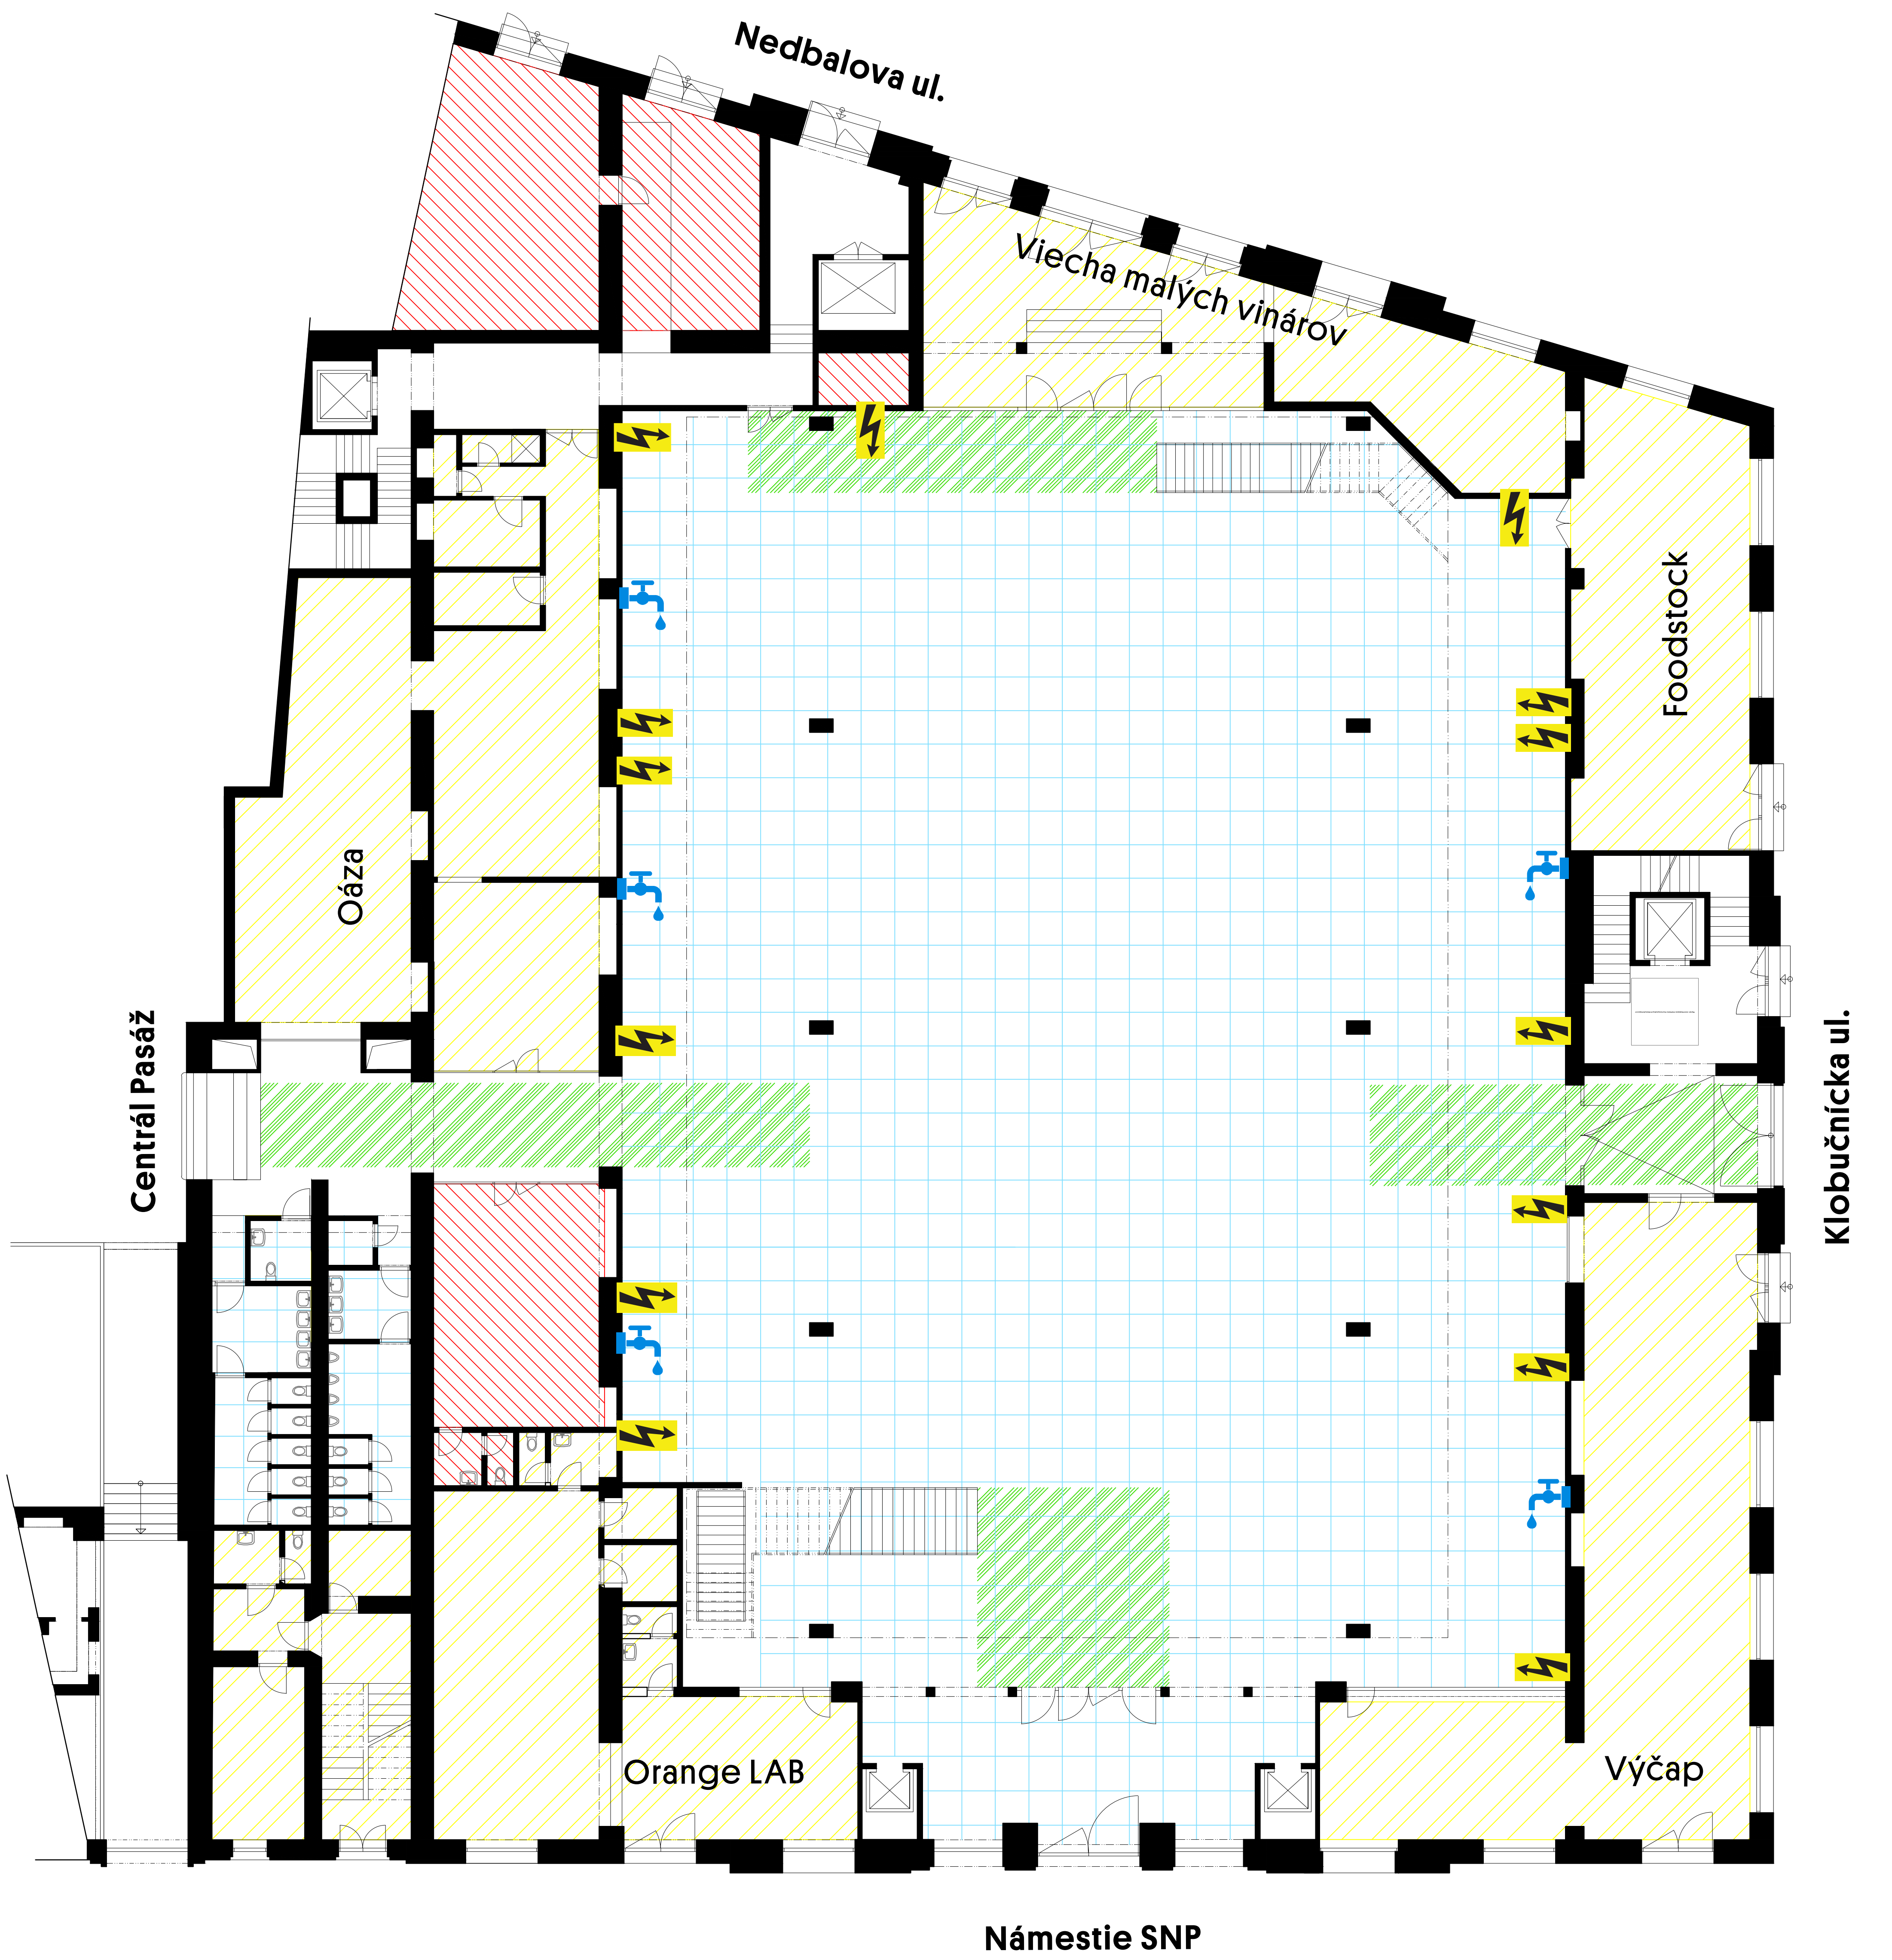

trvalé prevádzky / neprenajíma sa na podujatia

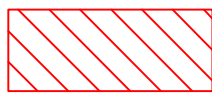


technické zázemie / neprenajíma sa na podujatia

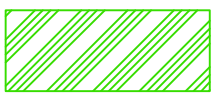

požiarny únikový koridor / musí ostať nezastavaný



priestory prístupné pre podujatia

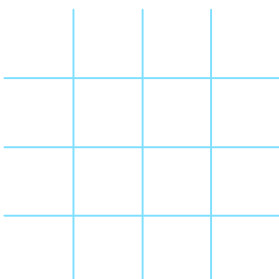

raster, štvorec 1x1meter




400V / 3fázy , 230V



voda, kanál

Stará tržnica - BALKÓN

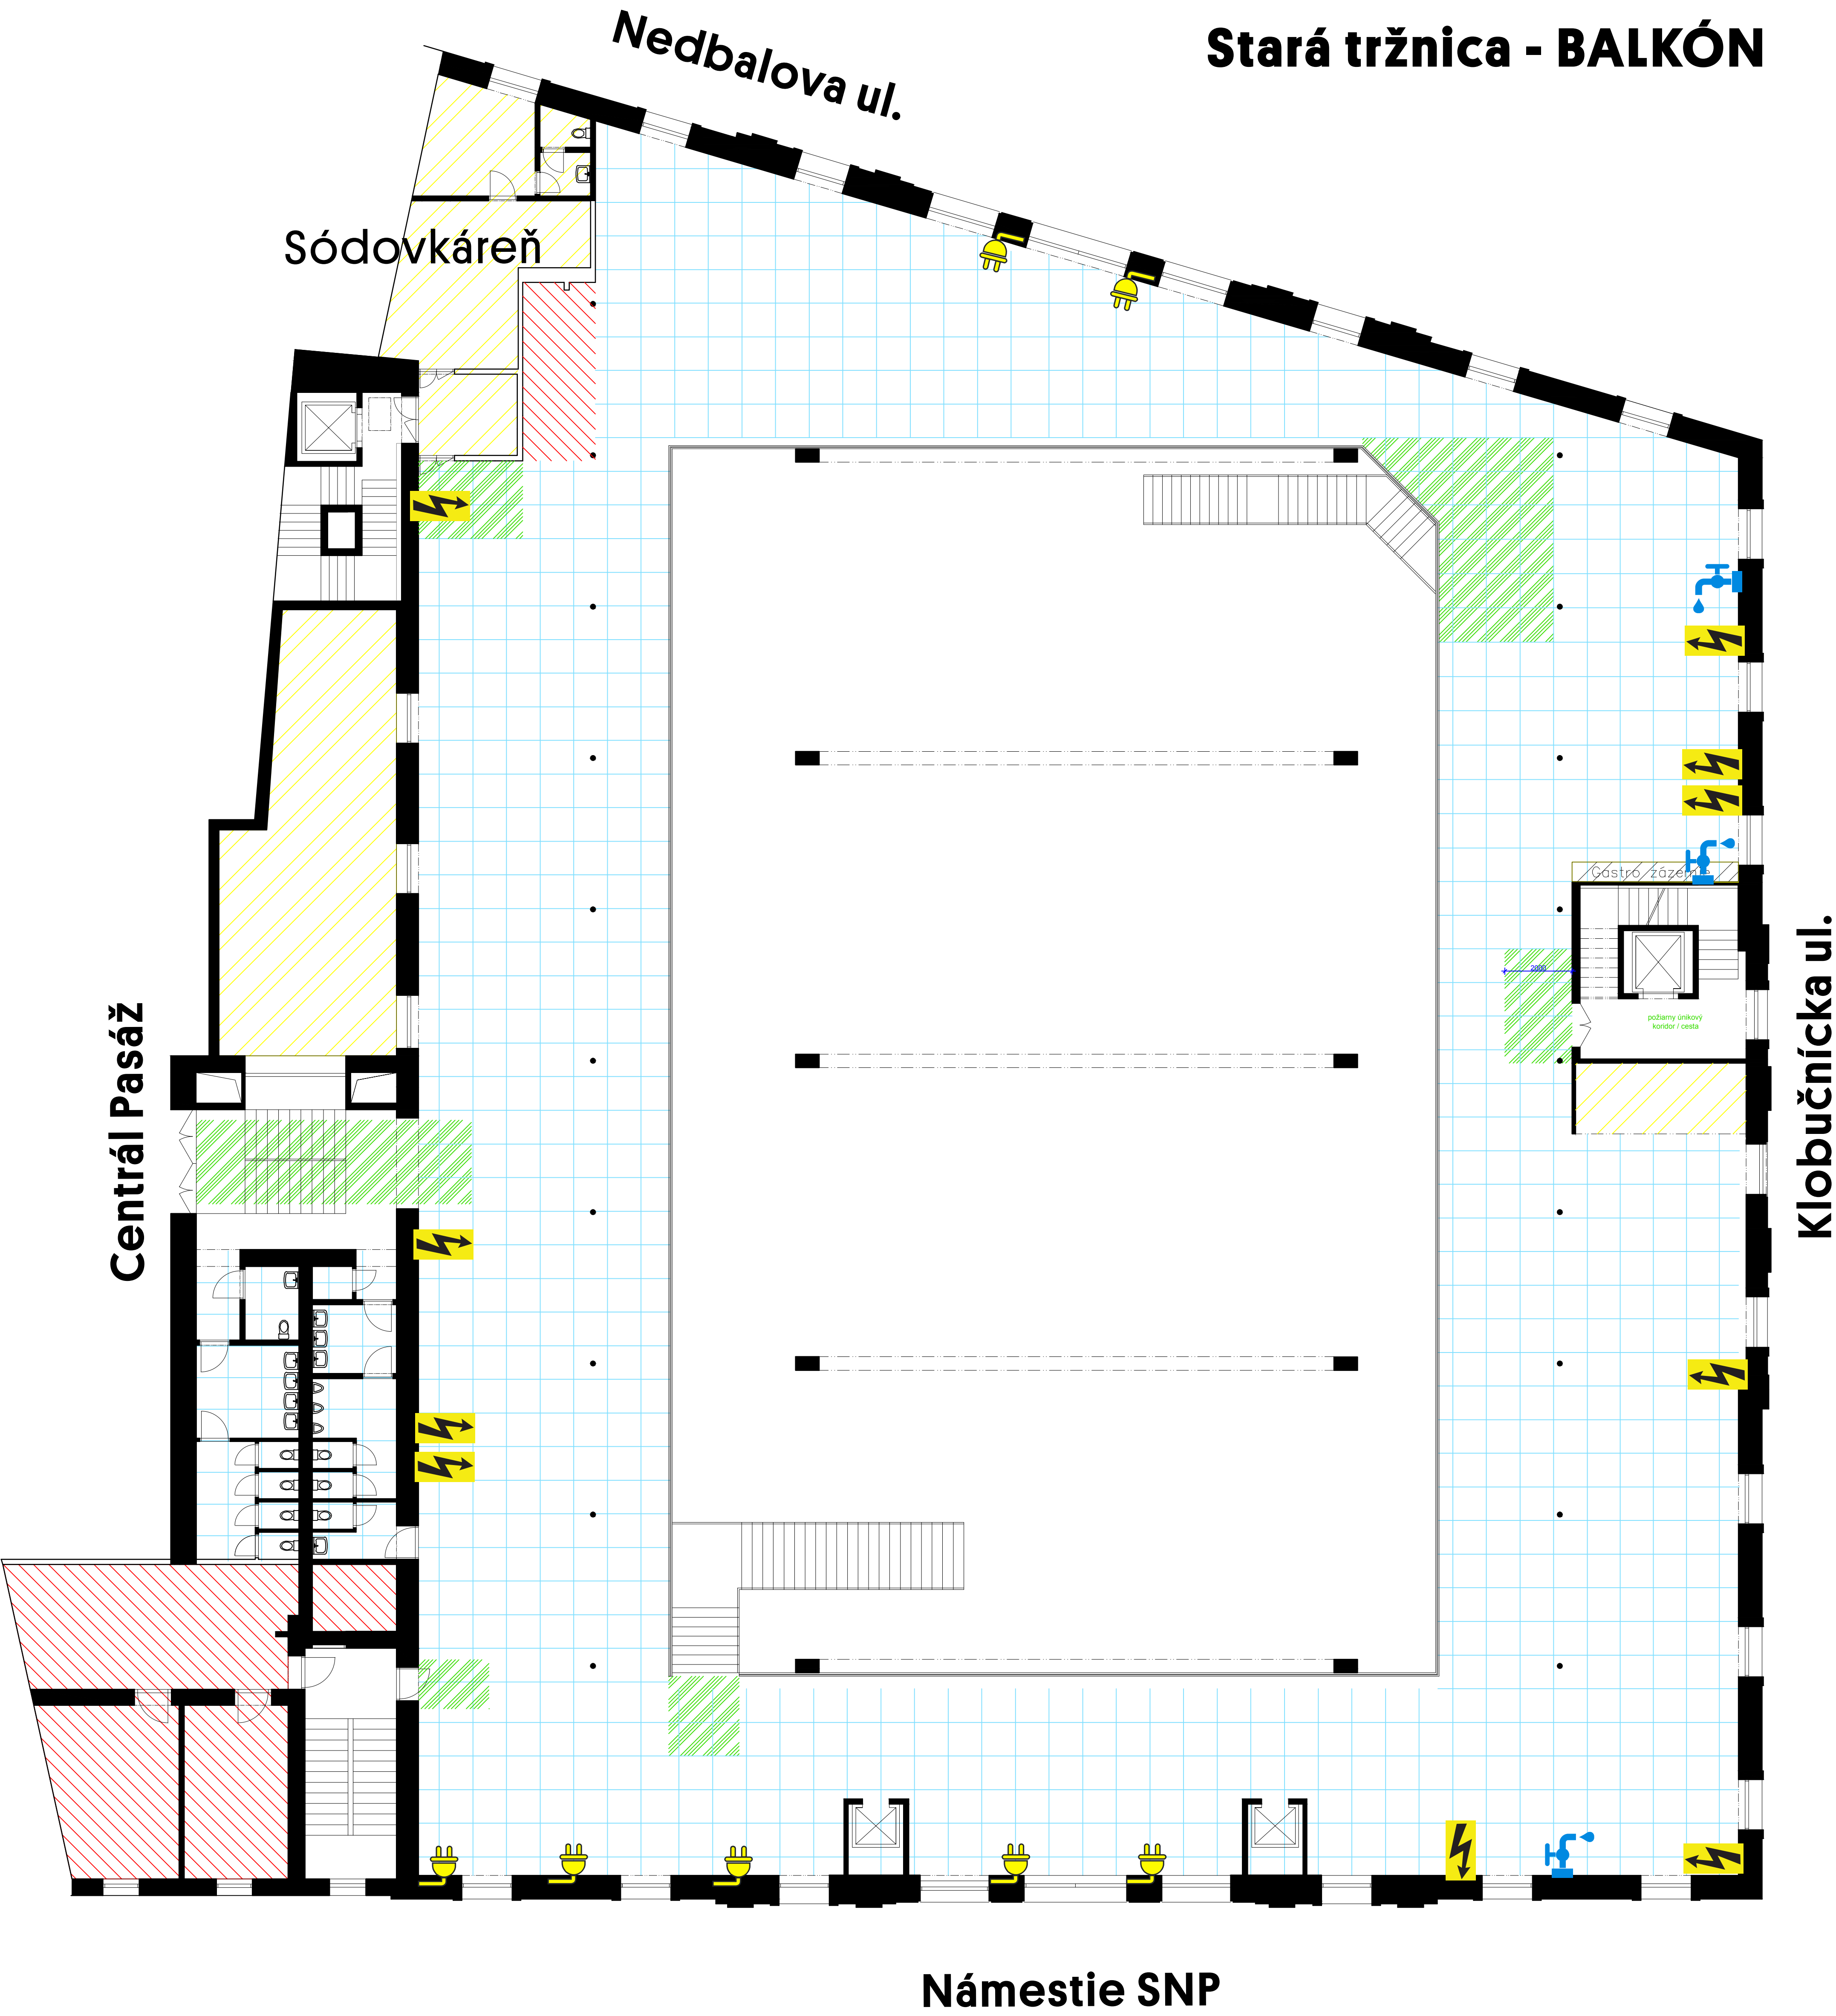





- trvalé prevádzky / neprenajíma sa na podujatia
- technické zázemie / neprenajíma sa na podujatia
- požiarny únikový koridor / musí ostať nezastavaný
- priestory prístupné pre podujatia


- 400V / 3fázy , 230V
- 230V
- voda, kanál

raster, štvorec 1x1meter

Stará tržnica - SUTERÉN

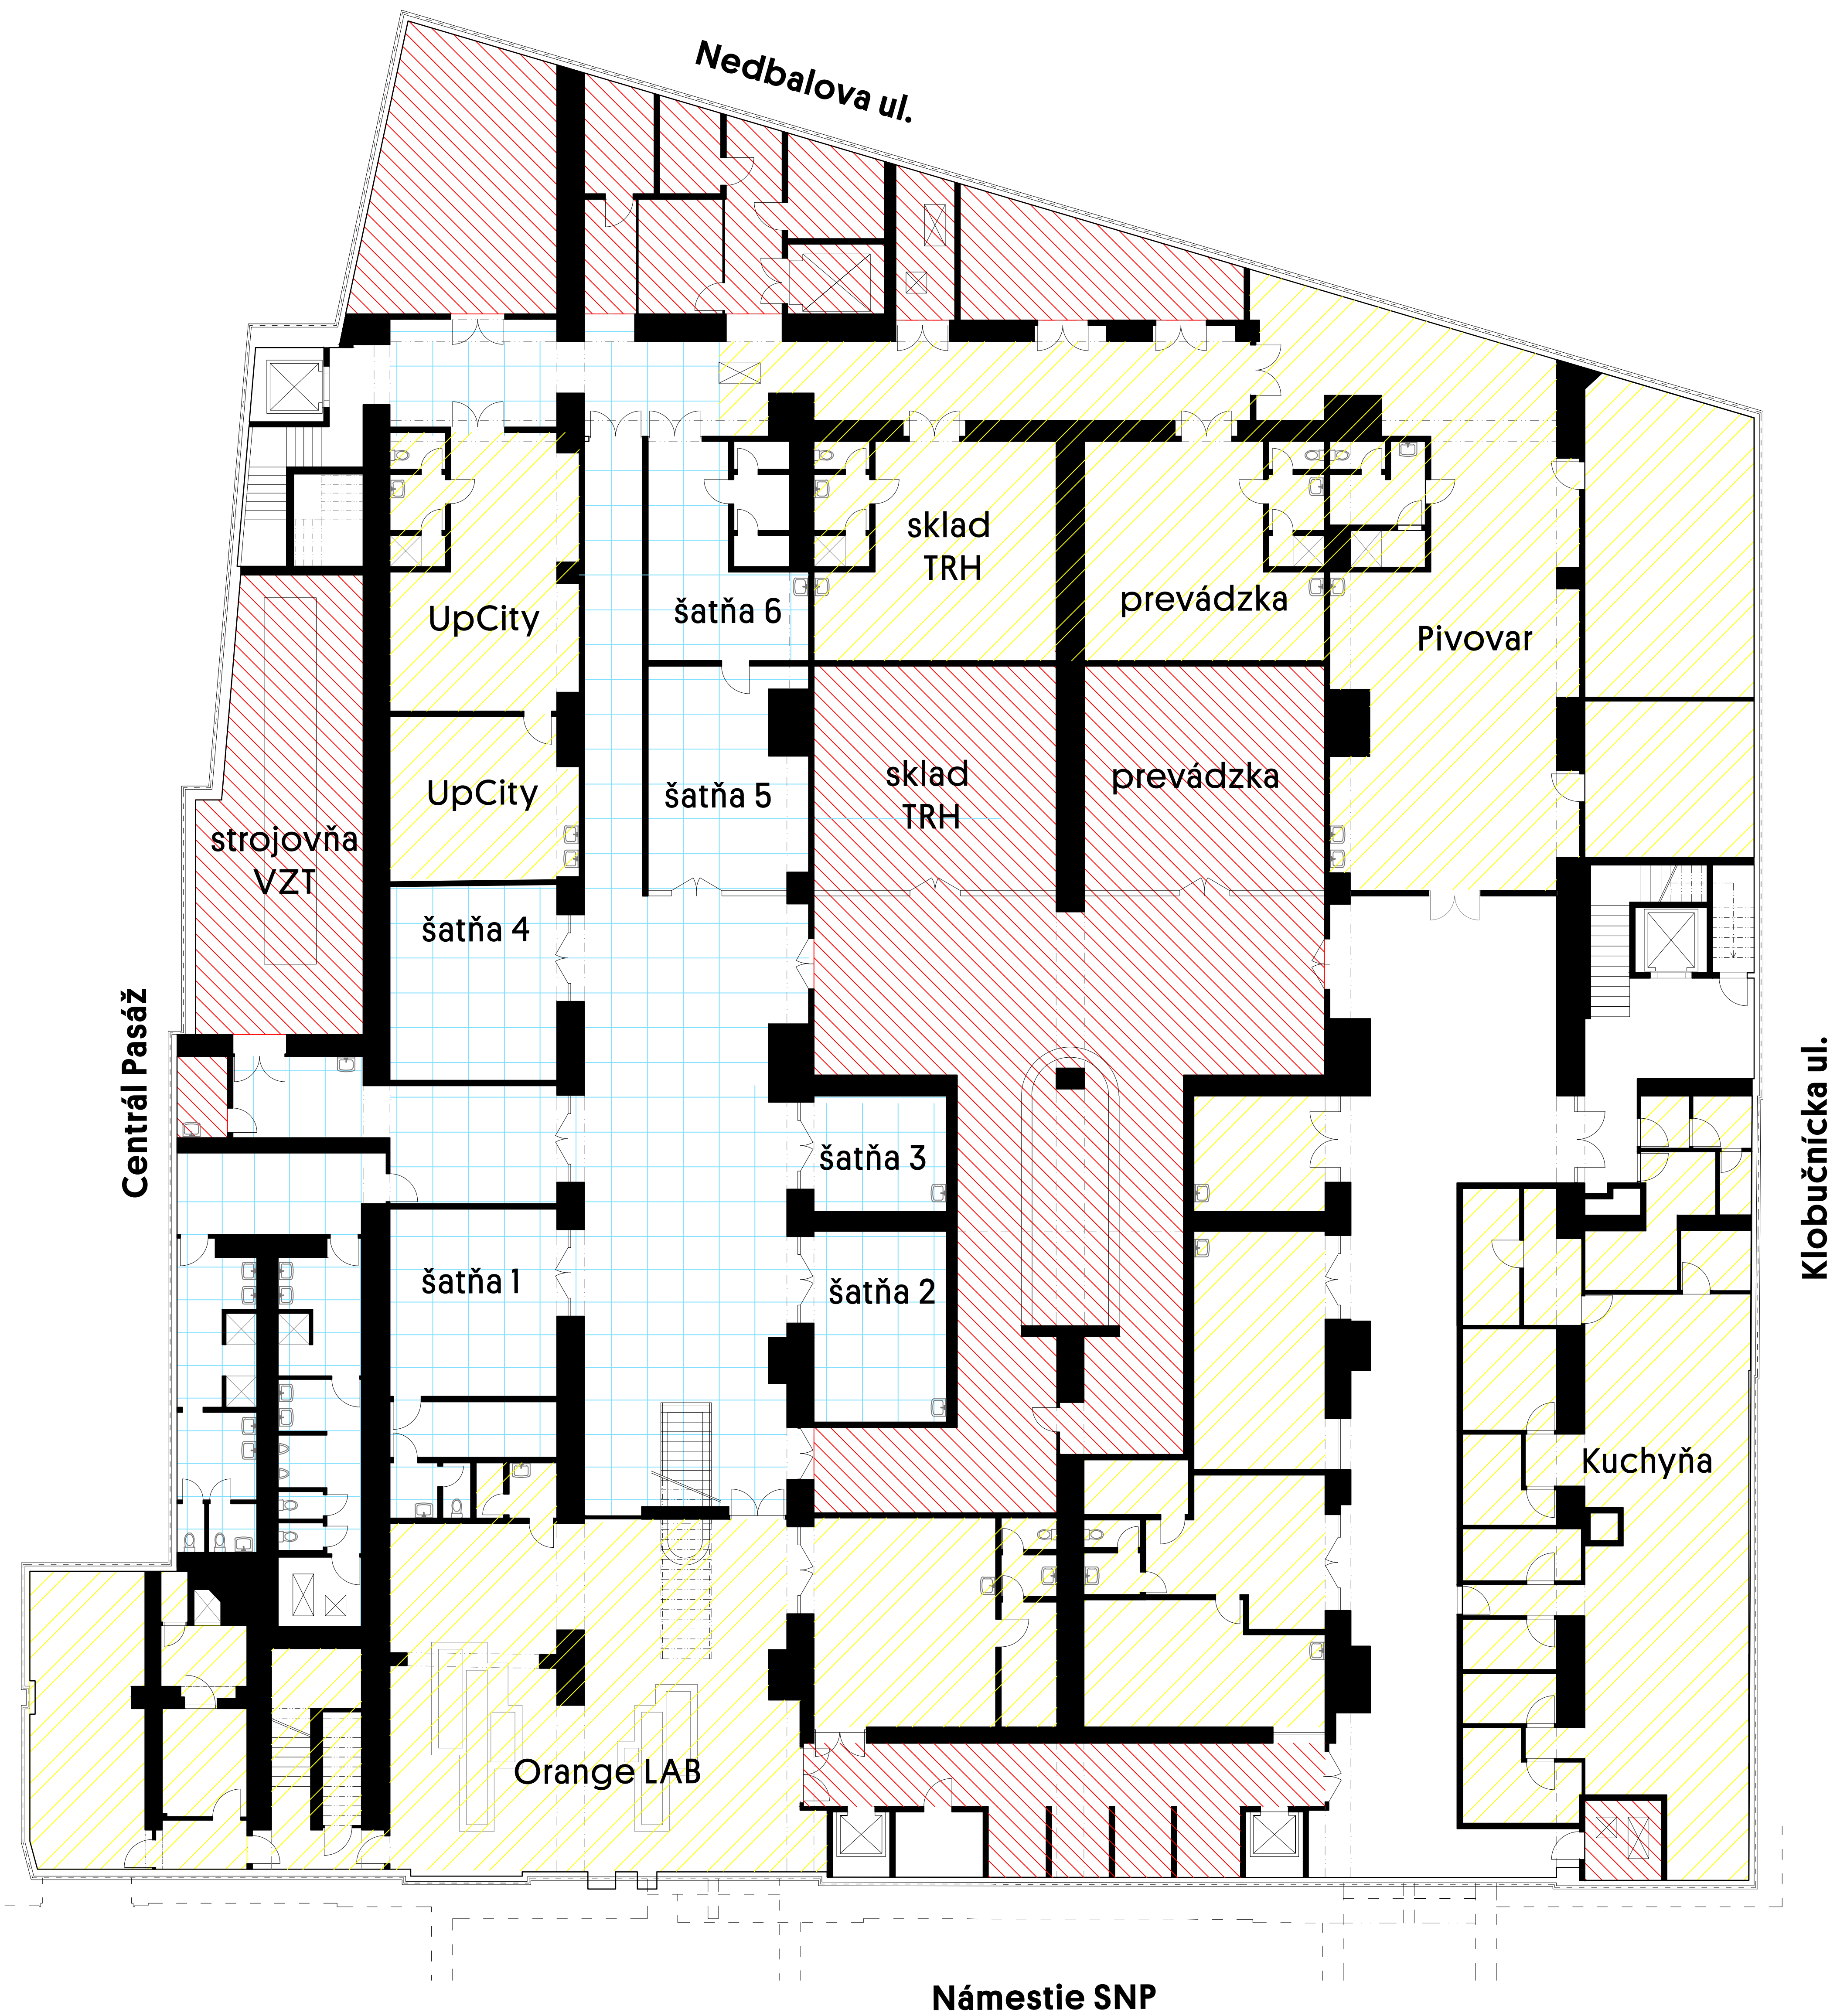

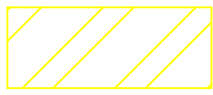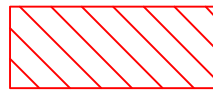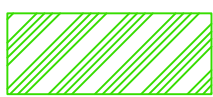-  trvalé prevádzky / neprenajíma sa na podujatia
-  technické zázemie / neprenajíma sa na podujatia
-  požiarň únikový koridor / musí ostať nezastavaný
-  priestory prístupné pre podujatia
-  raster, štvorec 1x1meter

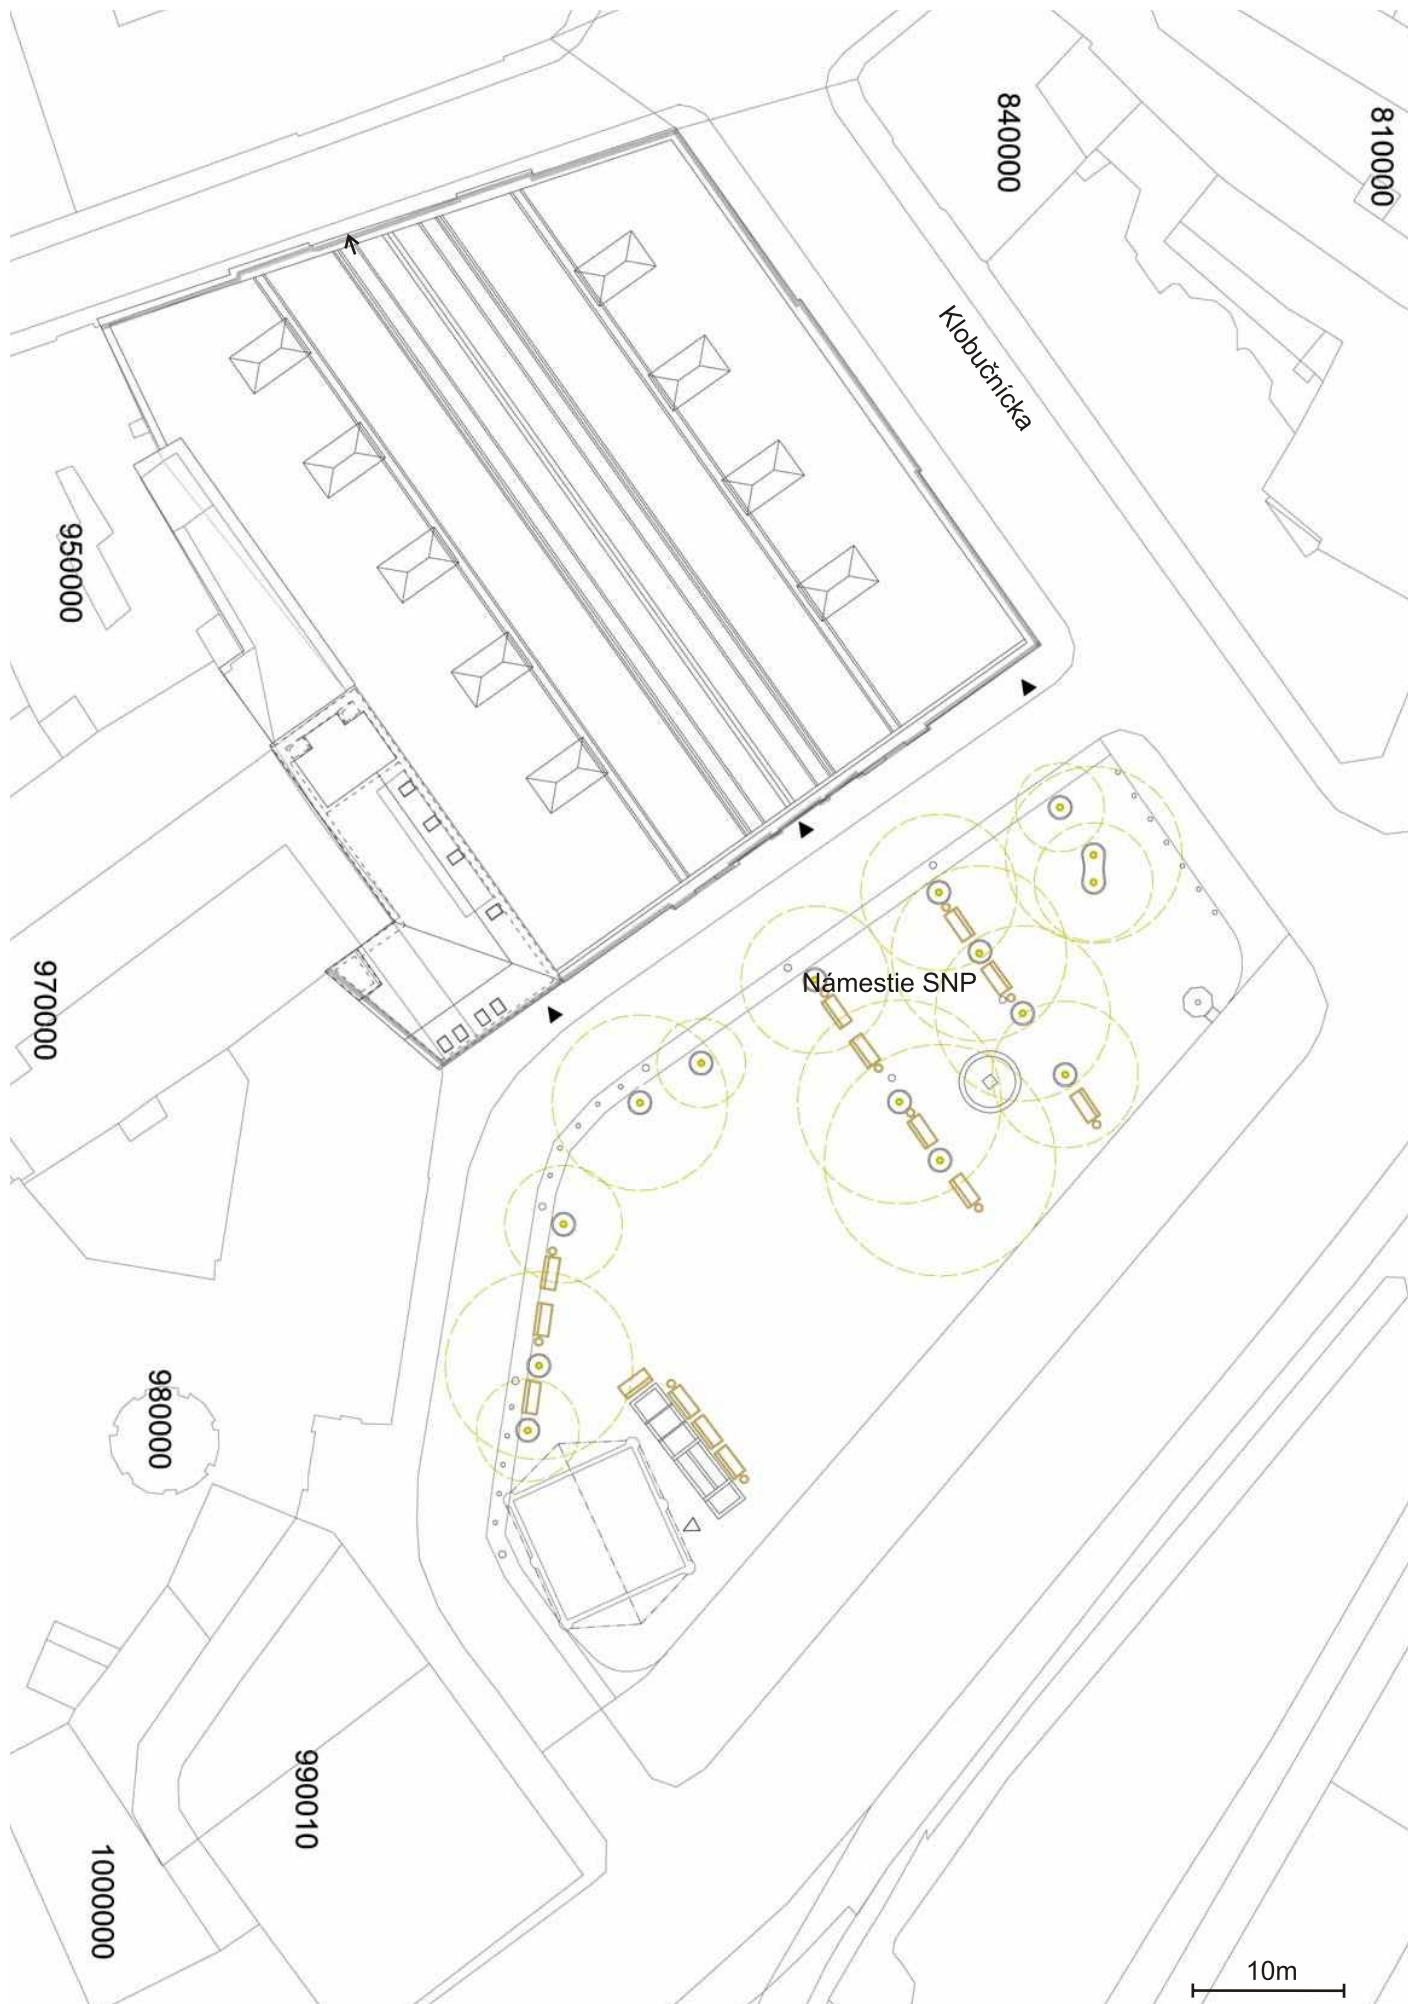

**Aliancia, Stará Tržnica, Nám.SNP 25 Bratislava
-pôdorys**

Námestie SNP - pred Starou tržnicou
-situácia

10m

