



Príloha č. 1 - časť A

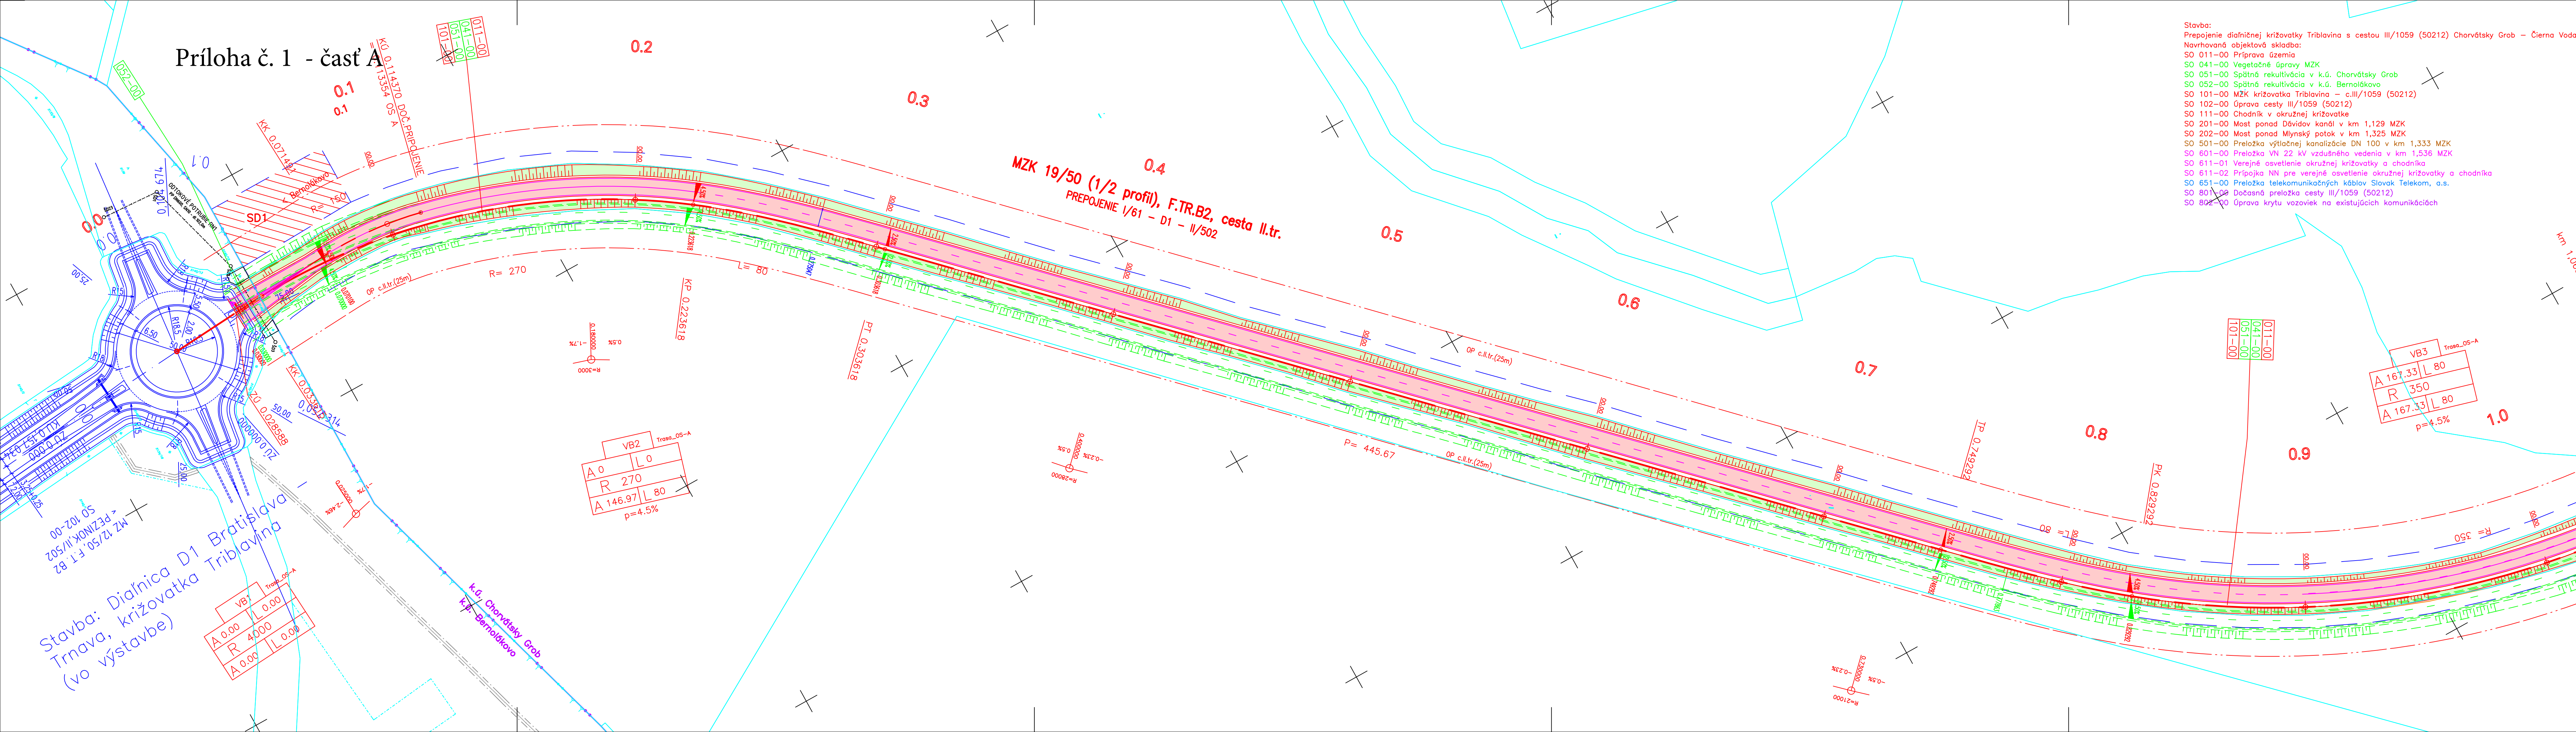

Legenda navrhovaného stavu

	NAVROVANÁ KOMUNIKÁCIA		VOZOVKA Z ASFALTOBETÓNU
	VÝHLADOVÁ KOMUNIKÁCIA		SPEVNENÝ OSTRVOČEK
	OCHRANNÉ PÁSMO KOMUNIKÁCIE		PRSTENEC – NEPOJAZDNÝ
	VEDENIE VN		CYKLOTRASA Z ASFALTOBETÓNU
	VEDENIE NN		CHODNÍK Z DLAŽBY
	VEREJNÉ OSVETLENIE		SVAHY NÁSYPOV, ZATŔÁVNENIE, SADOVNÍCKE ÚPRAVY
	SLABOPRÚDOVÉ KÁBLE		VIAZDY
	VÝTLAČNÁ KANALIZÁCIA		NAVROVANÉ STAVEBNÉ DVORY
	TRVALÝ ZÁBER		DOČASNÉ KOMUNIKÁCIE
	DOČASNÝ ZÁBER		OZNAČENIE STAVEBNÝCH OBJEKTOV
	ROČNÝ ZÁBER		

 

SÚRADNICOVÝ SYSTÉM: S-JTSK

VÝŠKOVÝ SYSTÉM: Bpv

VYPRACOVAL Ing. Michal HARČARIK <i>hds</i> KONTROLOVAL Ing. Roman MYDLAR <i>hds</i> OBJEDNÁVATEĽ REGIONÁLNE CESTY BRATISLAVA a.s., Čučoriedková 6, 827 12 Bratislava PROJECTANT R-PROJECT INVEST s.r.o., Pečnianska 27, 851 01 Bratislava, tel.: +421 2 555 66 499, www.r-project.sk, r-project@r-project.sk		ZODP. PROJEKTANT Ing. Richard URBAN <i>hds</i> OKRES (OBVOD) STAVBY SENEČ, VÚC Bratislavský samosprávny kraj		HL. INŽ. PROJEKTU Ing. Michal HARČARIK <i>hds</i>			
STAVBA: PREPOJENIE DIAĽNIČNEJ KRIŽOVATKY TRIBLAVINA S CESTOU III/1059 (50212) CHORVÁTSKY GROB – ČIERNA VODA				STUPEŇ DSP DÁTUM 09.2019		FORMÁT 6A4 Č. ZAKAZKY	
OBJEKT: Koordináčny výkres				MIERKA 1:1000		Č. ARCH.	
Koordináčny výkres na podklade KN v km 0,000–1,000				Č. VÝKRESU		Č. SOPRÁVY	
				C.1.1.2			

C.1