



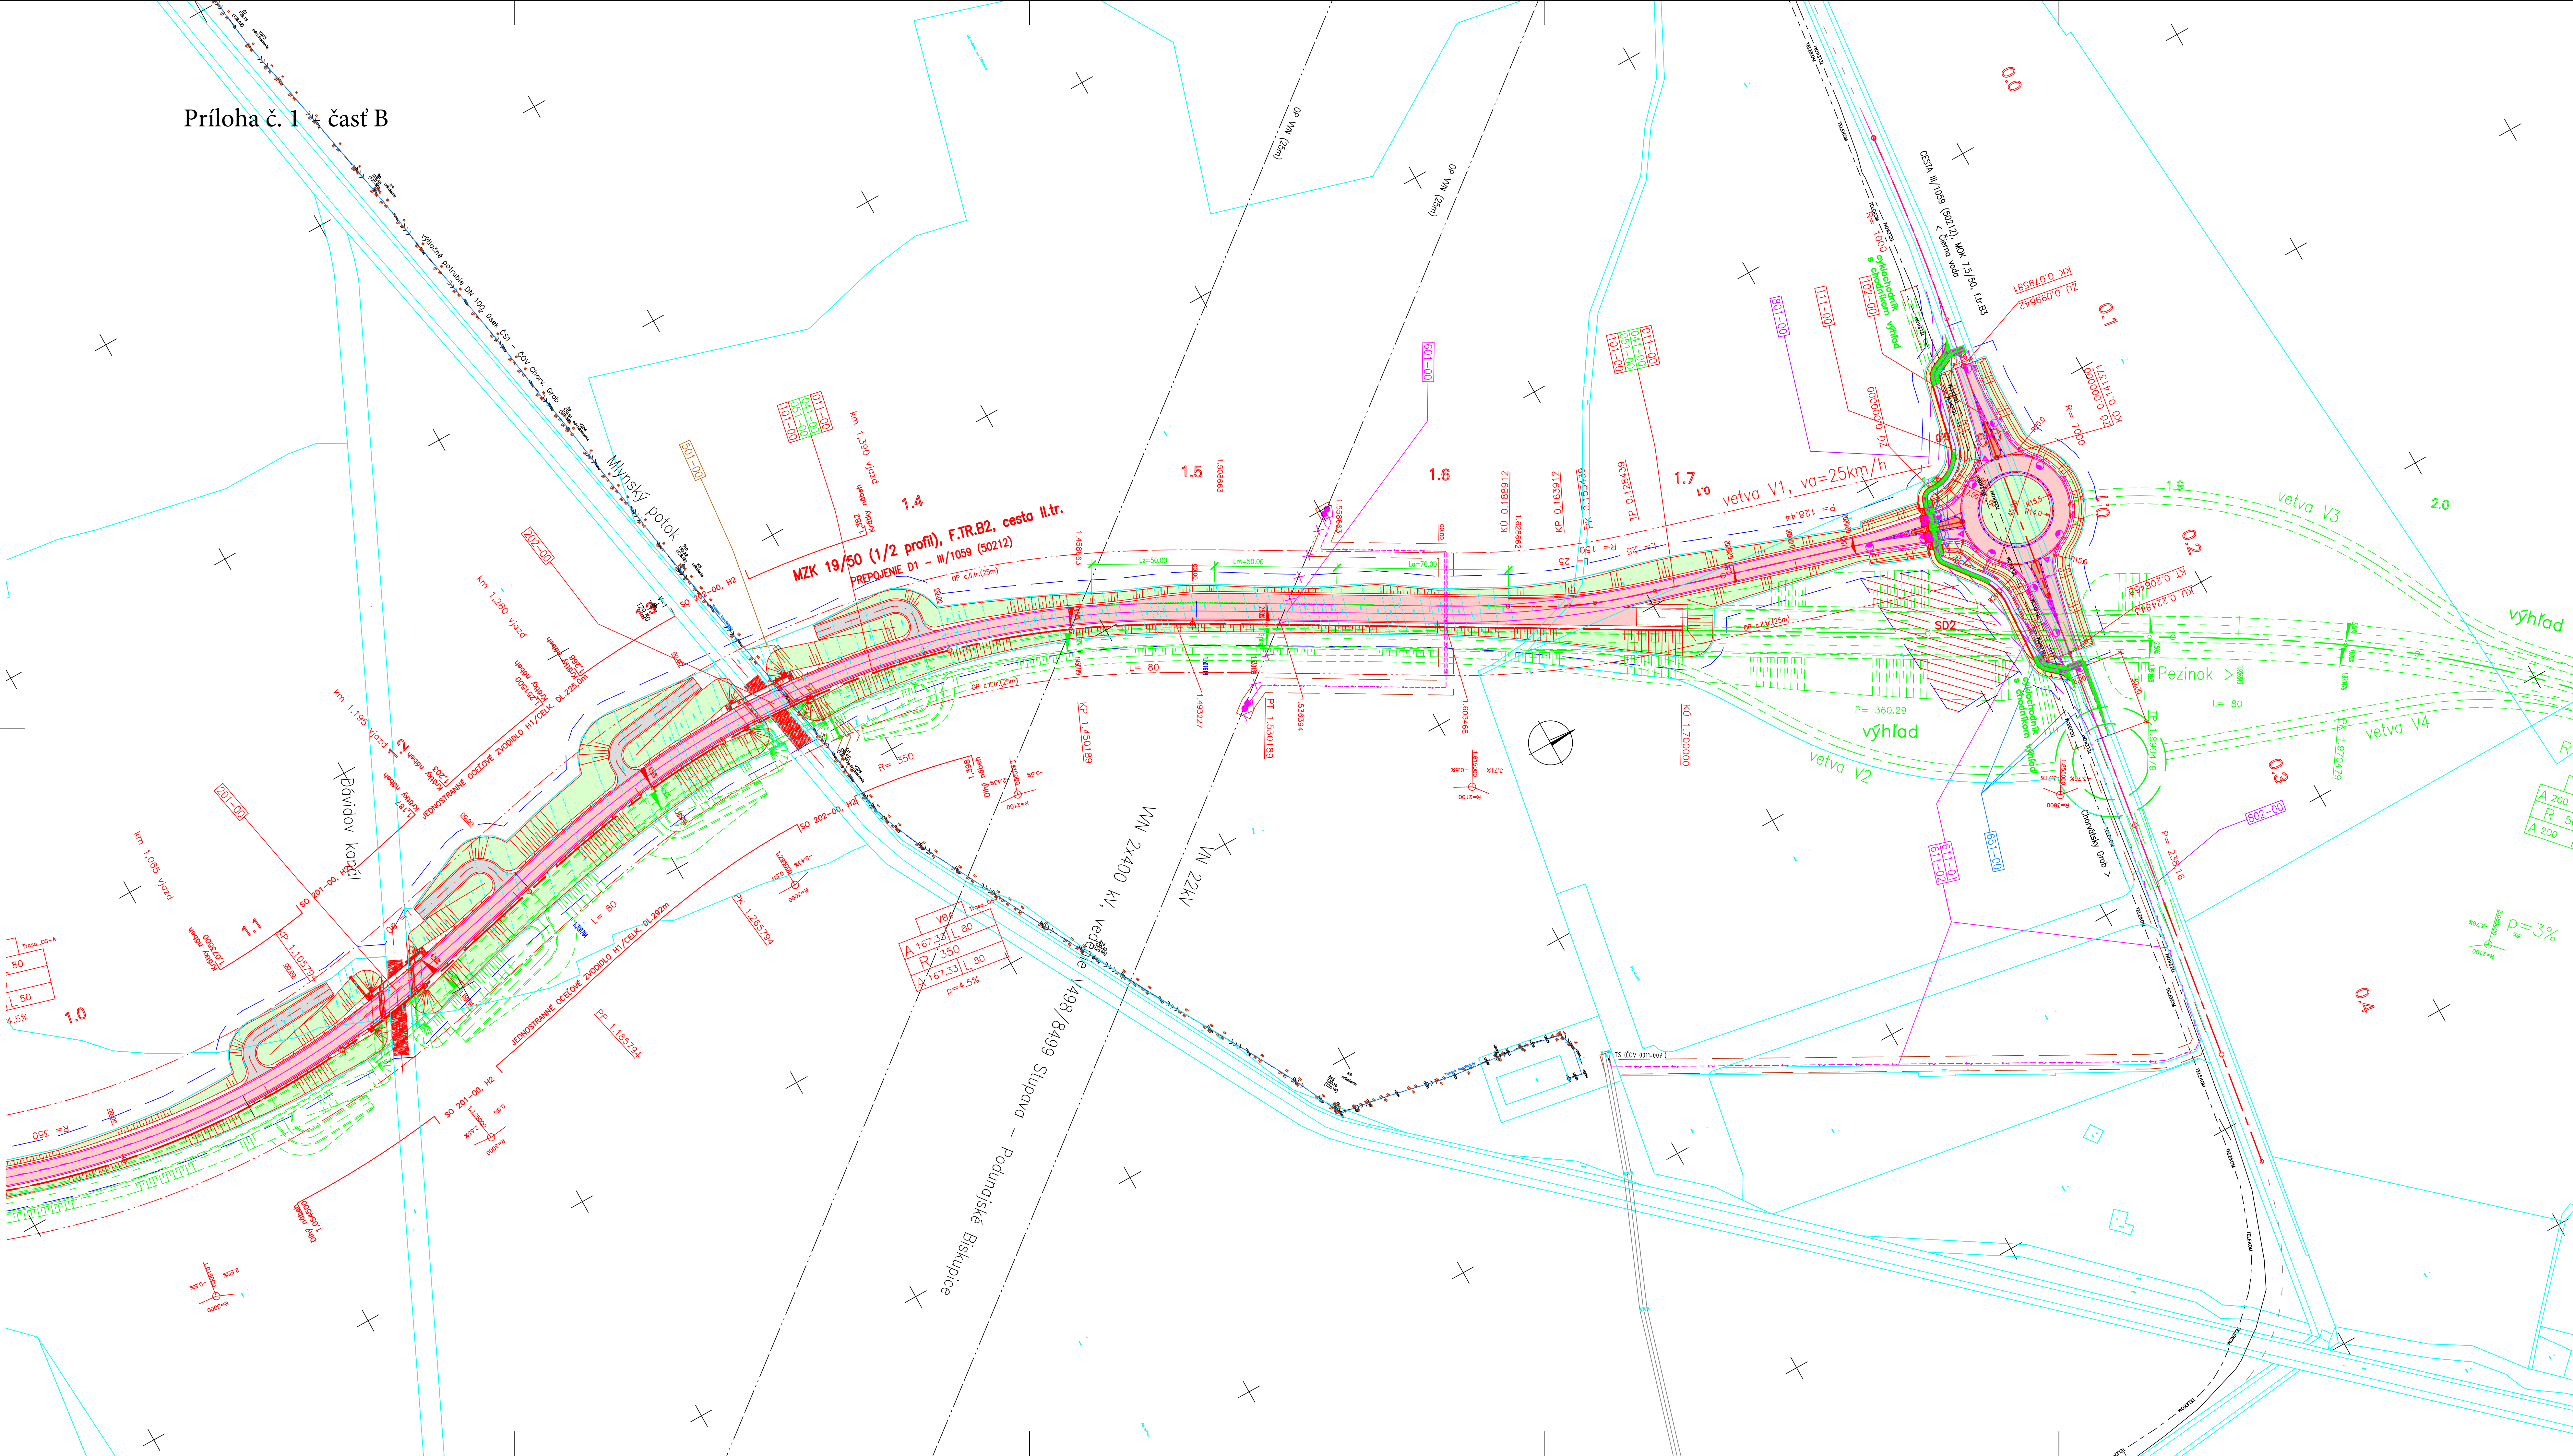

Stavba: Prepojenie diaľničnej križovatky Triblavina s cestou III/1059 (50212) Chorvátsky Grob – Čierna Voda
Navrhované objektové skladby:
SO 011-00 Príprava územia
SO 041-00 Vegetačné úpravy MZK
SO 051-00 Spätin rekultivácia v k.ú. Chorvátsky Grob
SO 052-00 Spätin rekultivácia v k.ú. Bernaldžovo
SO 101-00 MZK križovatky Triblavina – c.III/1059 (50212)
SO 102-00 Úprava cesty III/1059 (50212)
SO 111-00 Chodník v okružnej križovatke
SO 201-00 Most ponad Dávidov kanál v km 1,129 MZK
SO 202-00 Most ponad Myský potok v km 1,325 MZK
SO 501-00 Preložka výtlačnej kanalizácie DN 100 v km 1,333 MZK
SO 601-00 Preložka VN 22 kV vzdušného vedenia v km 1,336 MZK
SO 611-01 Verejné osvetlenie okružnej križovatky a chodníka
SO 611-02 Prípojka NN pre verejné osvetlenie okružnej križovatky a chodníka
SO 651-00 Preložka telekomunikačných káblov Slovak Telekom, a.s.
SO 801-00 Dočasné preložka cesty III/1059 (50212)
SO 802-00 Úprava krytu vozovok na existujúcich komunikáciách

Legenda navrhovaného stavu

- NAVHOVANÁ KOMUNIKÁCIA
VÝHĽADOVÁ KOMUNIKÁCIA
OCHRANNÉ PÁSMA KOMUNIKÁCIE
VEDENIE VN
VEDENIE NN
VEREJNÉ OSVETLENIE
SLABOPRÚDOVÉ KABELE
VÝTLAČNÁ KANALIZÁCIA
TRVALÝ ZÁBER
DOČASNÝ ZÁBER
ROČNÝ ZÁBER
VOZOVKA Z ASFALTOBETÓNU
SPĚVENÝ OSTRŮVČEK
PRÍSTANEČ – NEPOJAZDNÝ
CYKLOTRASA Z ASFALTOBETÓNU
CHODNÍK Z DLAŽBY
SVAHY NÁSPYV, ZATRAVNENIE, SADOVNÍKE ÚPRÁVY
VIAZDY
NAVHOVANÉ STAVEBNÉ DVORY
DOČASNÉ KOMUNIKÁCIE
0101-00 OZNAČENIE STAVEBNÝCH OBJEKTŮ

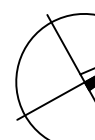

výhľad

Pezinok >

vetva V3

vetva V4

vetva V2

vetva V1, va=25km/h






